广东省施工图数字化审查专用

出图
设计单位：中国市政工程西南设计研究总院有限公司
2025年11月19日确认图纸

审图
机构名称：广州市市政工程施工图审查有限公司
机构类别：一类　认定书编号：19007
业务范围：一类 房屋建筑（含超限高层）工程;一类 市政基础设施（给水、排水、道路、桥梁、隧道、环境卫生、公共交通、轨道交通、风景园林）工程;二类 市政基础设施（燃气）工程
有效期至：2026年10月23日
2025年11月24日完成审查

会签专业　签名
朱凯敏
主管总工

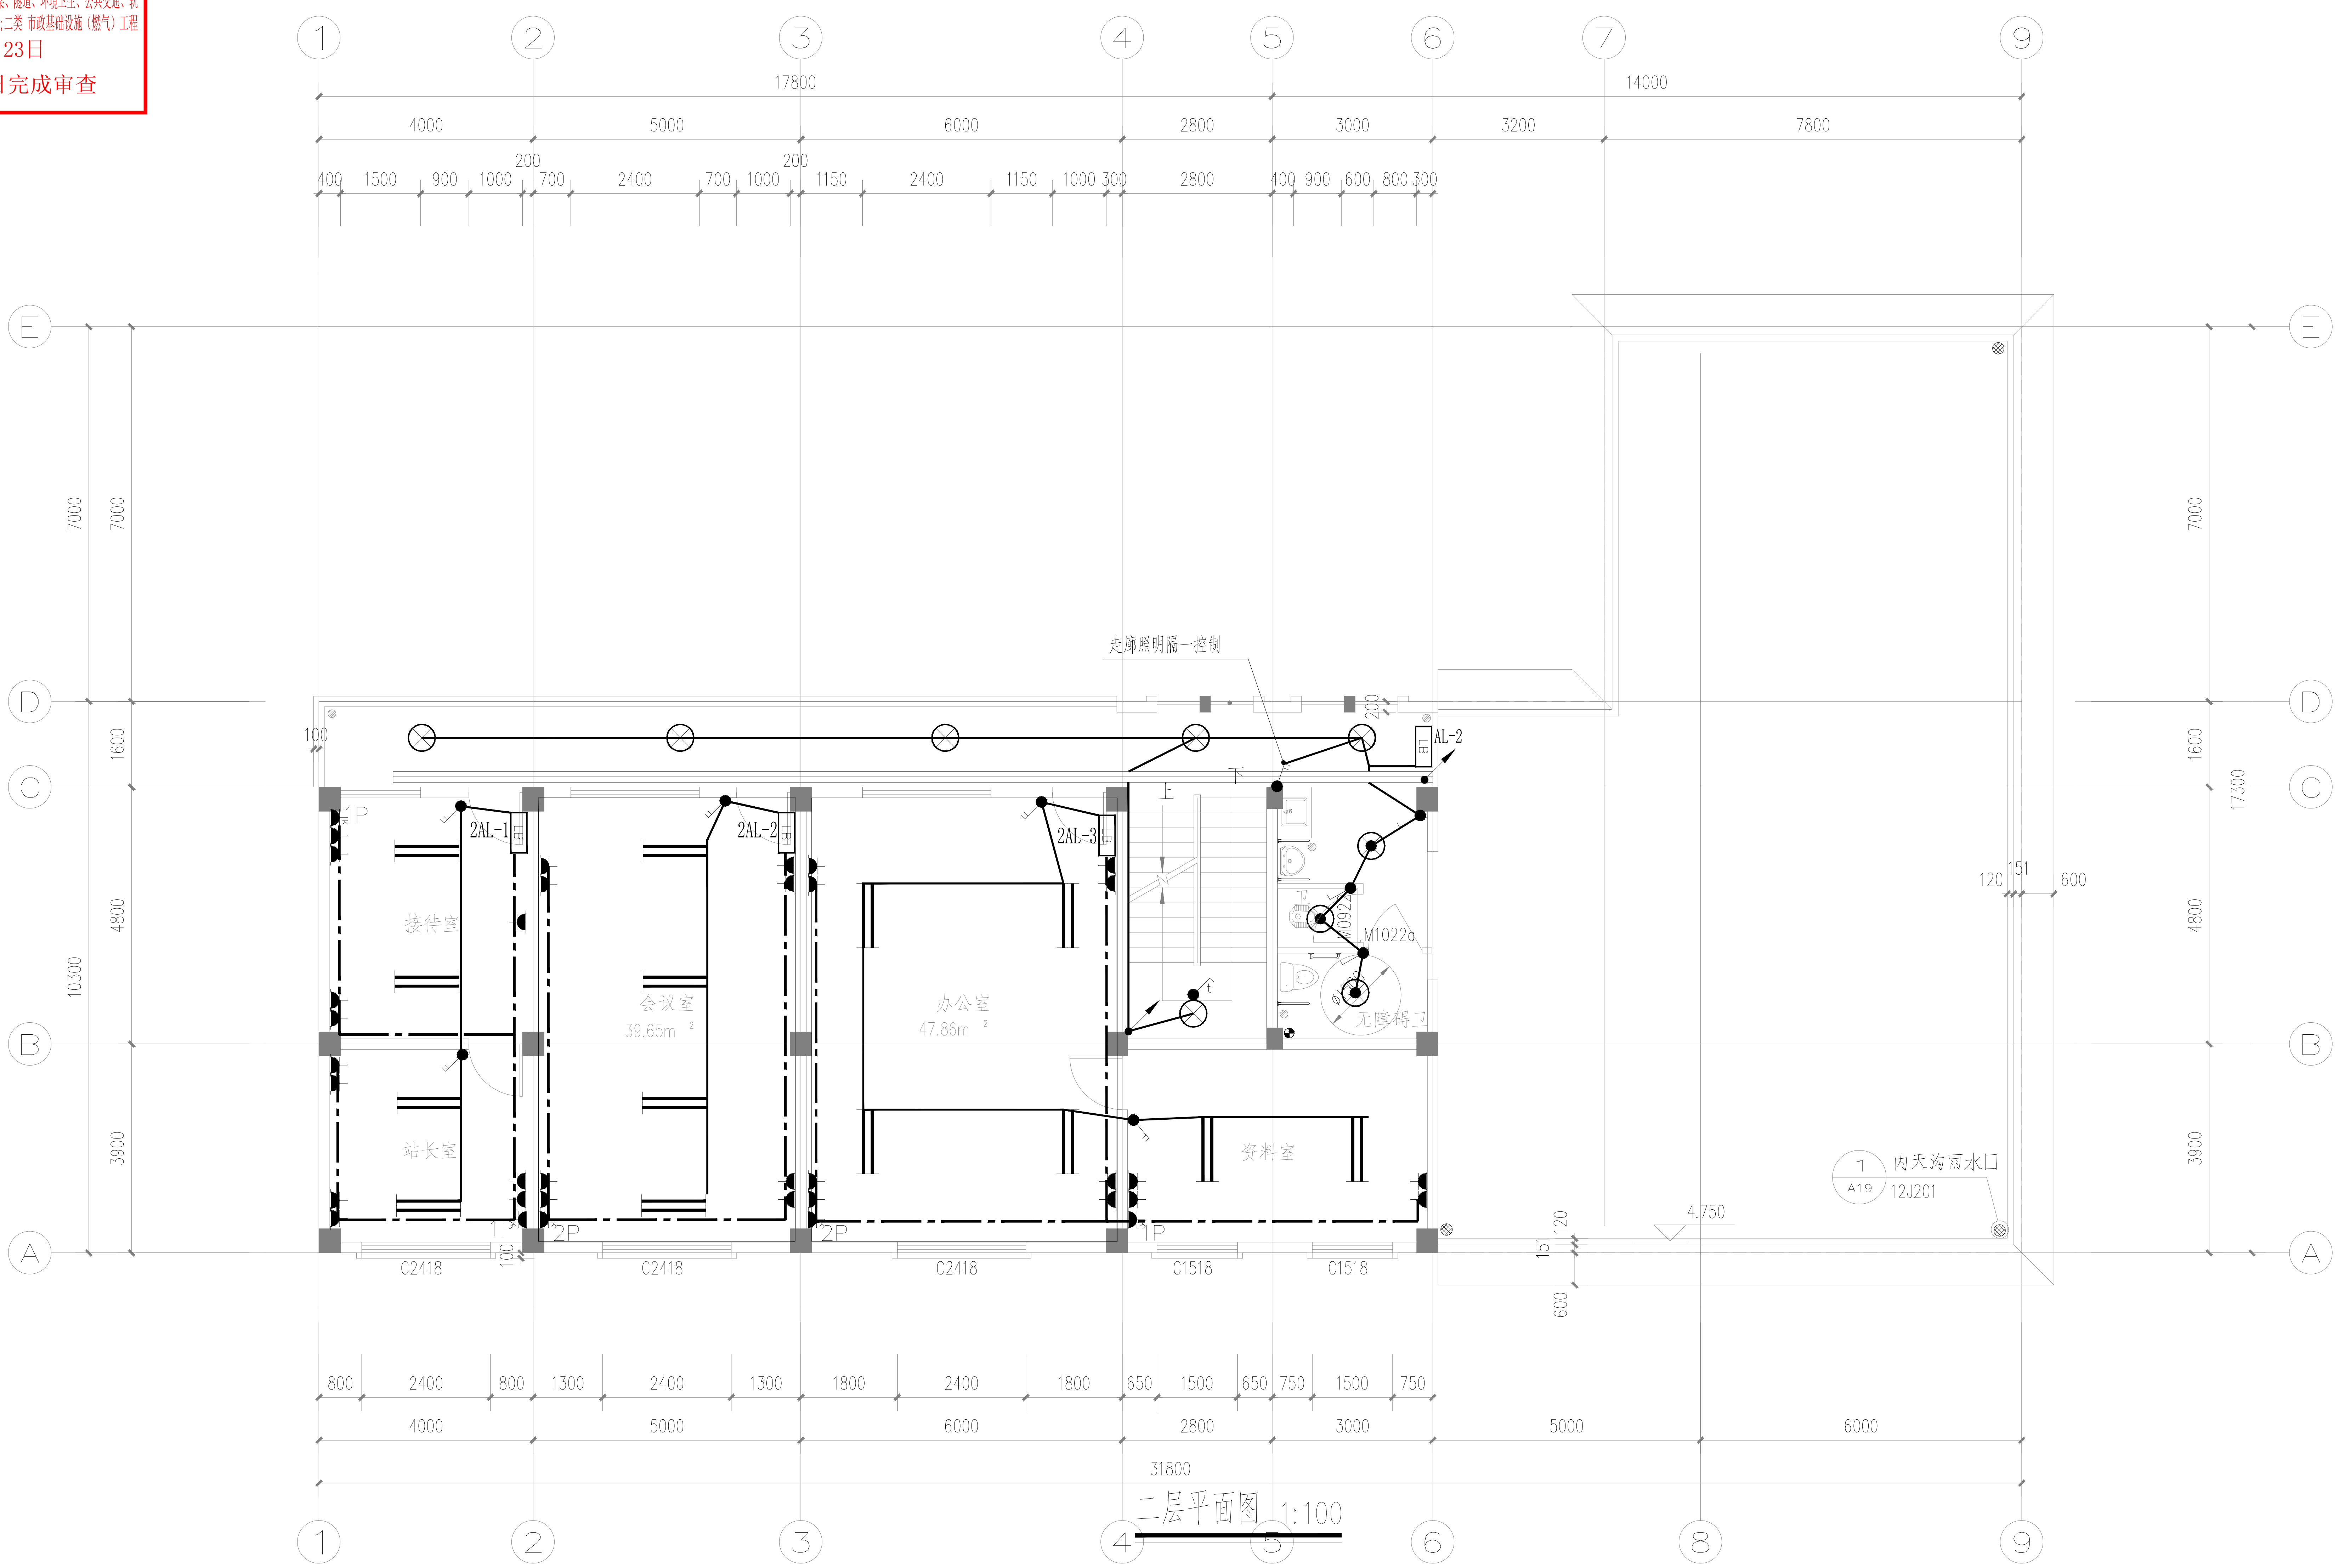
1
2
3
4
5
6
7
8
9
E
D
C
B
A
17800
14000
31800
4000
5000
6000
2800
3000
3200
7800
7000
1600
4800
3900
10300
17300
走廊照明器一控制
AL-2
2AL-1
2AL-2
2AL-3
接待室
会议室
39.65m²
办公室
47.86m²
站长室
资料室
无障碍卫
M1022a
C2418
C1518
1P
2P
内天沟雨水口
A19
12J201
4.750

二层平面图 1:100

照明计算表

序号	房间参数						利用系数查表参数	其他计算参数									计算结果		
	房间名称	房间长(m)	房间宽(m)	面积(m²)	灯安装高度(m)	工作面高度(m)	利用系数值	光源种类	单灯光源数	光源功率(W)	光通量(lm)	总光通量(lm)	镇流器功率(W)	房间类别	维护系数	要求照度值(lx)	功率密度规范值目标值(W/m²)	灯具数	总功率(W)	计算照度值(lx)	功率密度计算值(W/m²)
1	会议室	26.18(周长)		39.79	3.60	0.75	0.62	T5 高效节能荧光灯管	2	70	3300	6600	0	普通办公室	0.80	300.00	8.00	4	280	327.00	7.04
2	办公室	27.98(周长)		47.28	3.60	0.75	0.64	T5 高效节能荧光灯管	2	70	3300	6600	0	普通办公室	0.80	300.00	8.00	4	280	285.87	5.92

四川省建设工程设计出图专用章
中国市政工程西南设计研究总院有限公司
资质等级范围：公路行业甲级；市政（燃气工程、轨道交通工程除外）行业甲级；市政行业（城镇燃气工程）甲级；水利行业（城市防洪）甲级；建筑行业（建筑工程）甲级；风景园林工程设计专项甲级。
资质证书编号：A151006751　有效期至：2025年12月31日

中国市政工程西南设计研究总院有限公司
SOUTHWEST MUNICIPAL ENGINEERING DESIGN & RESEARCH INSTITUTE OF CHINA

翁源县管道天然气管网系统及配套设施建设项目 翁城LNG气化站项目							电气
二层电气平面图							
审　定	朱凯敏	朱凯敏	校　核	申建波	申建波		
审　核	胡靓	胡靓	设　计	夏曹川	夏曹川	设计阶段	施工图	工程编号	2023RE-019
设计负责人	梁泉水		制　图			图　号	DS-07	页　数	7
专业负责人	夏曹川	夏曹川	日　期	2025.10		版 本 号	A	电子文档号	