


第1页 共1页

序号	项目名称	规格	数量 (M\ M ² \ M ³ \ 级)	说明	图示	索引
1	原水泥路面加铺沥青		703.92m ²			DL-03-A
2	新增护栏	H: 800mm	48.26m			DL-04
3	新增警示护栏	H: 1000mm	177.4m			DL-04

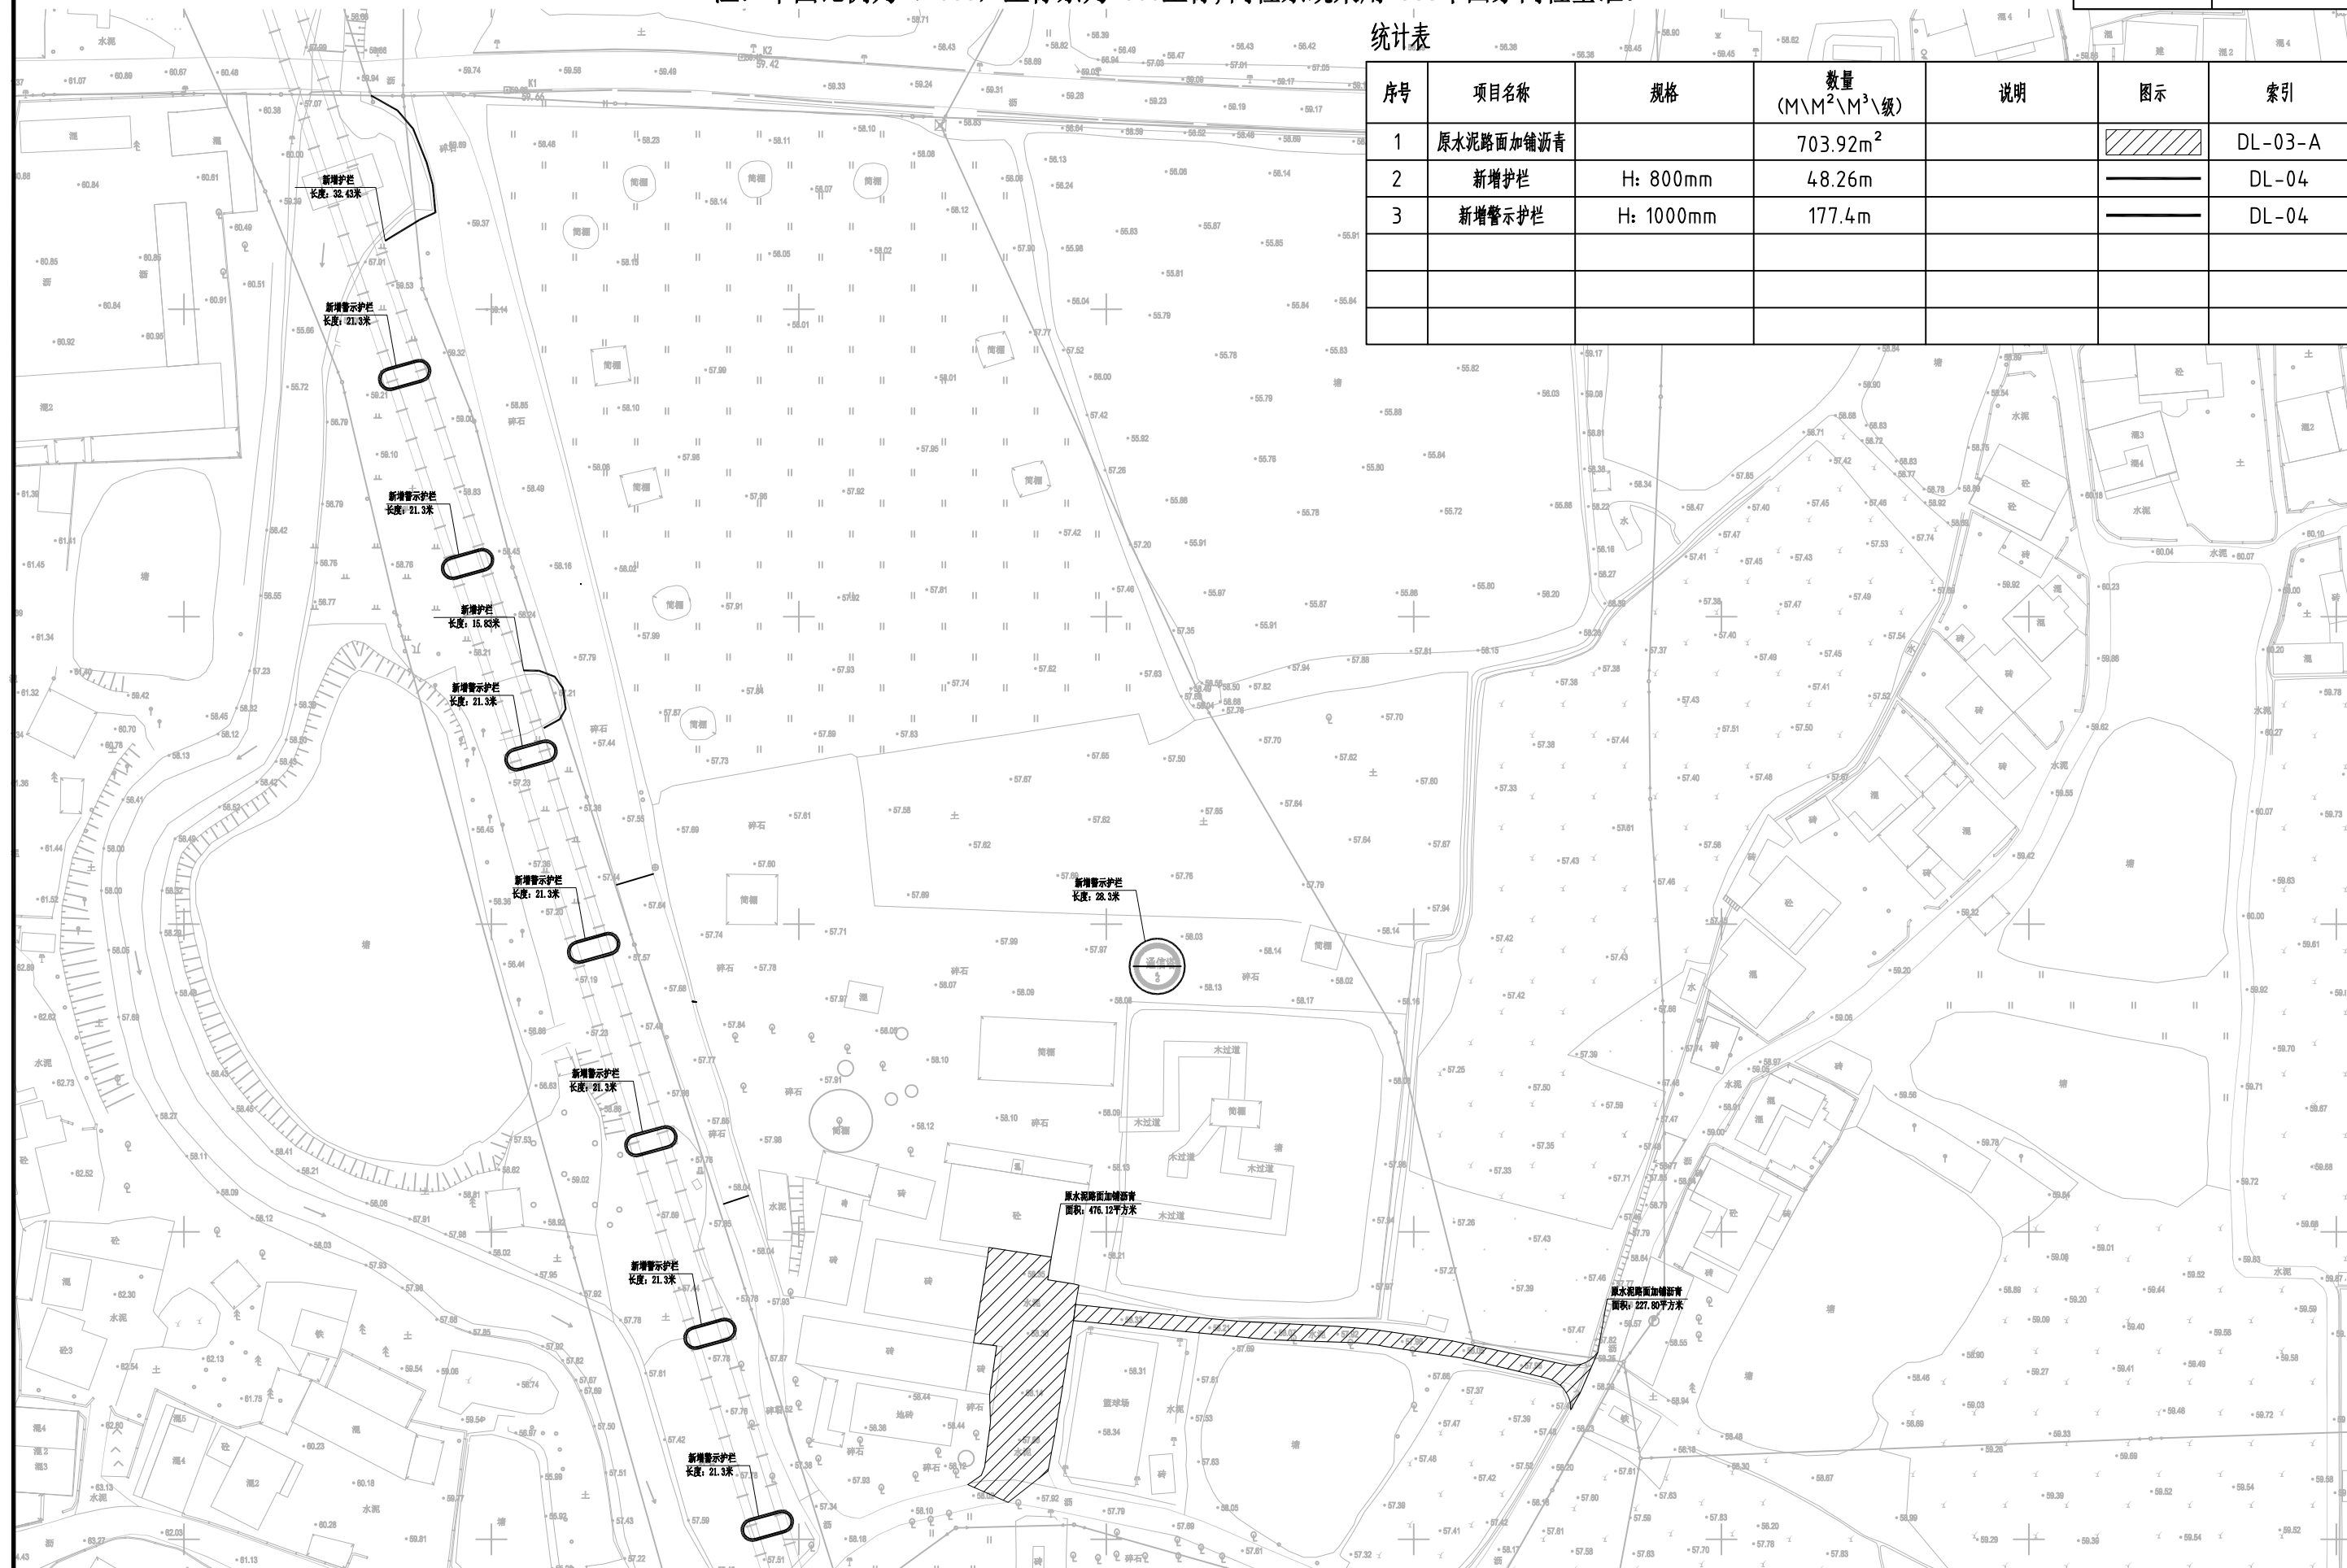

项目名称	武江区西河镇下坑村乡村振兴和人居环境整治项目二期
图 名	道路平面设计图

专业负责	孟金兵
审核	沈毅

校核	江青
设计	程超

阶 段	施工图	版 次
专 业	道路工程	比 例

第1版	图 号	DL-02
	日 期	