



护栏下游端头立面图

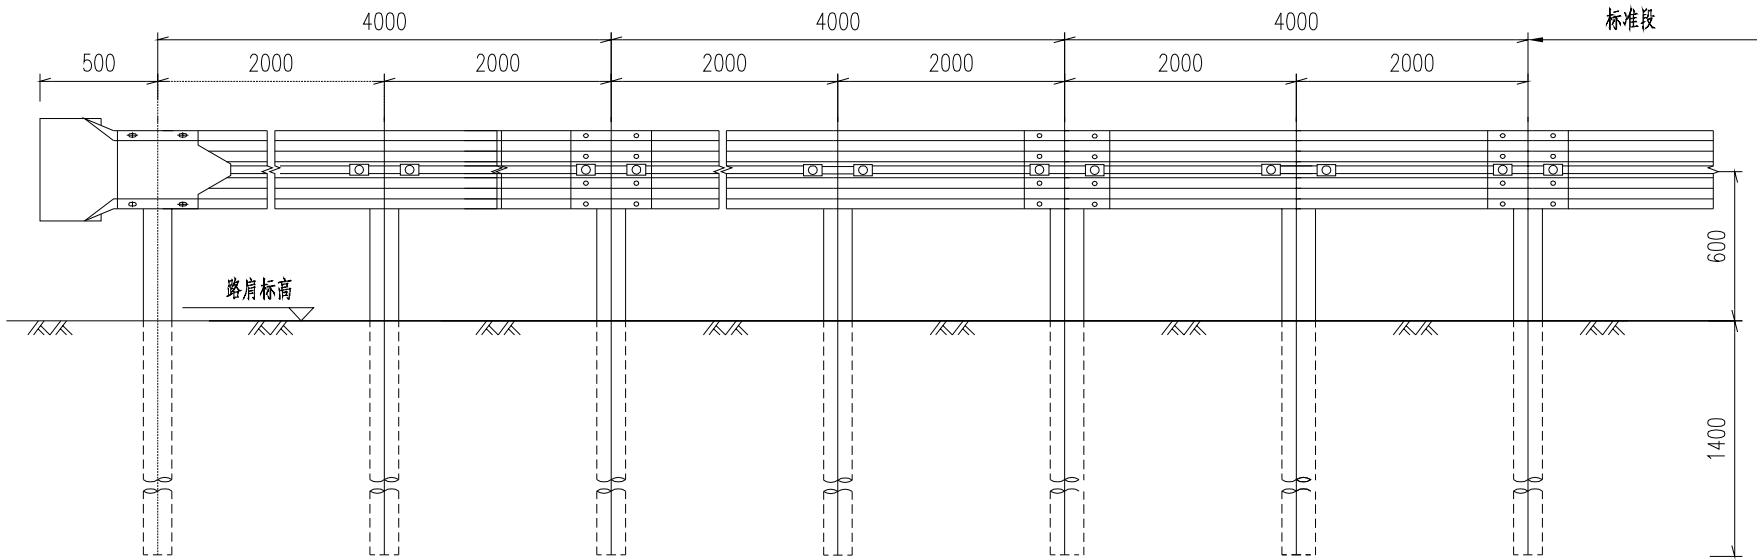

护栏下游端头平面图

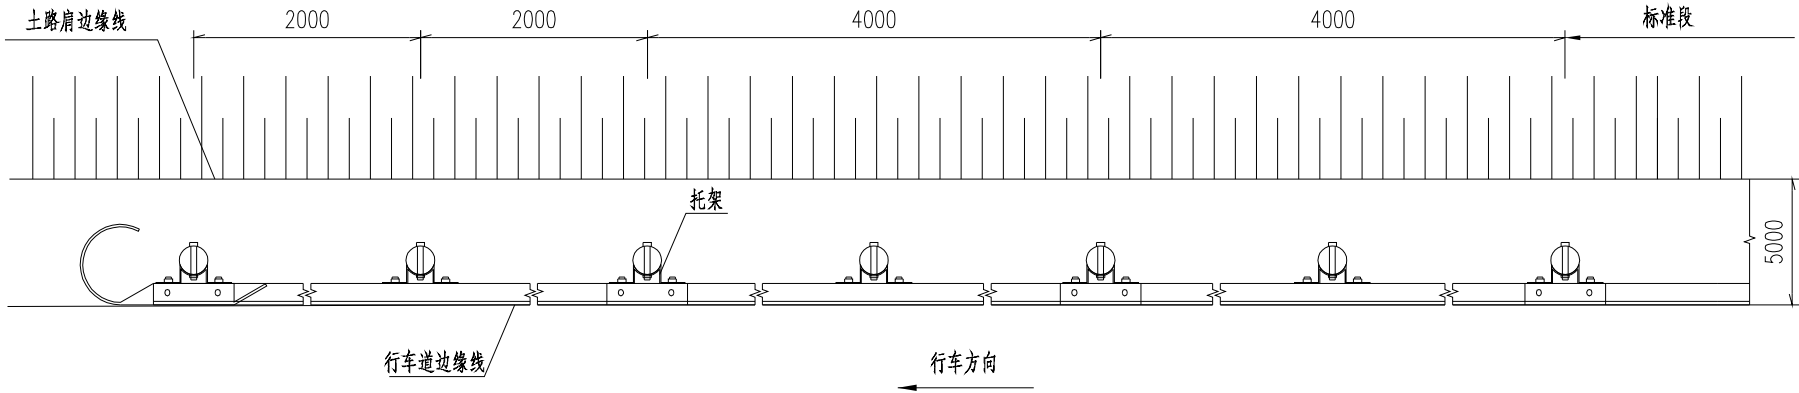

D型端头工程材料数量表

(单侧, 以12米长计算)

名 称	规格	单件重 (kg)	单位	数量	总重 (kg)
护栏板DB01	4320X310X85X2.5	40.97	块	3	122.91
托架	300X70X4.5	0.88	个	7	6.16
连接螺栓	M16X40	0.09	个	14	1.26
连接螺栓	M16X150	0.355	个	7	2.49
拼接螺栓	M16X35	0.08	个	24	1.92
路侧护栏端头	D-I	10.80	个	1	10.80
立柱	φ114X4.5X2100	25.51	根	7	178.57
防眩螺母	M16	0.077	套	43	3.32
垫圈	M16	0.052	个	43	2.24
柱帽	φ122	0.30	个	7	2.1
横梁垫片	76X44X4	0.093	个	7	0.65

说明:

- 1.本图尺寸以毫米为单位;
- 2.横梁的搭接方向应与行车方向一致;
- 3.所有钢构件均应进行热浸镀锌处理。
- 4.所有钢护栏立柱基础1.5m范围内的填土密实度必须达到《公路工程技术标准》所规定的路基压实度。