


注：本图比例为1:1000，坐标系为2000坐标, 高程系统采用1985年国家高程基准。

统计表

序号	项目名称	规格	数量 (M\M <sup>2</sup> \M <sup>3</sup> \级)	说明	图示	索引
1	路边线		17.09m <sup>2</sup>			DL-07

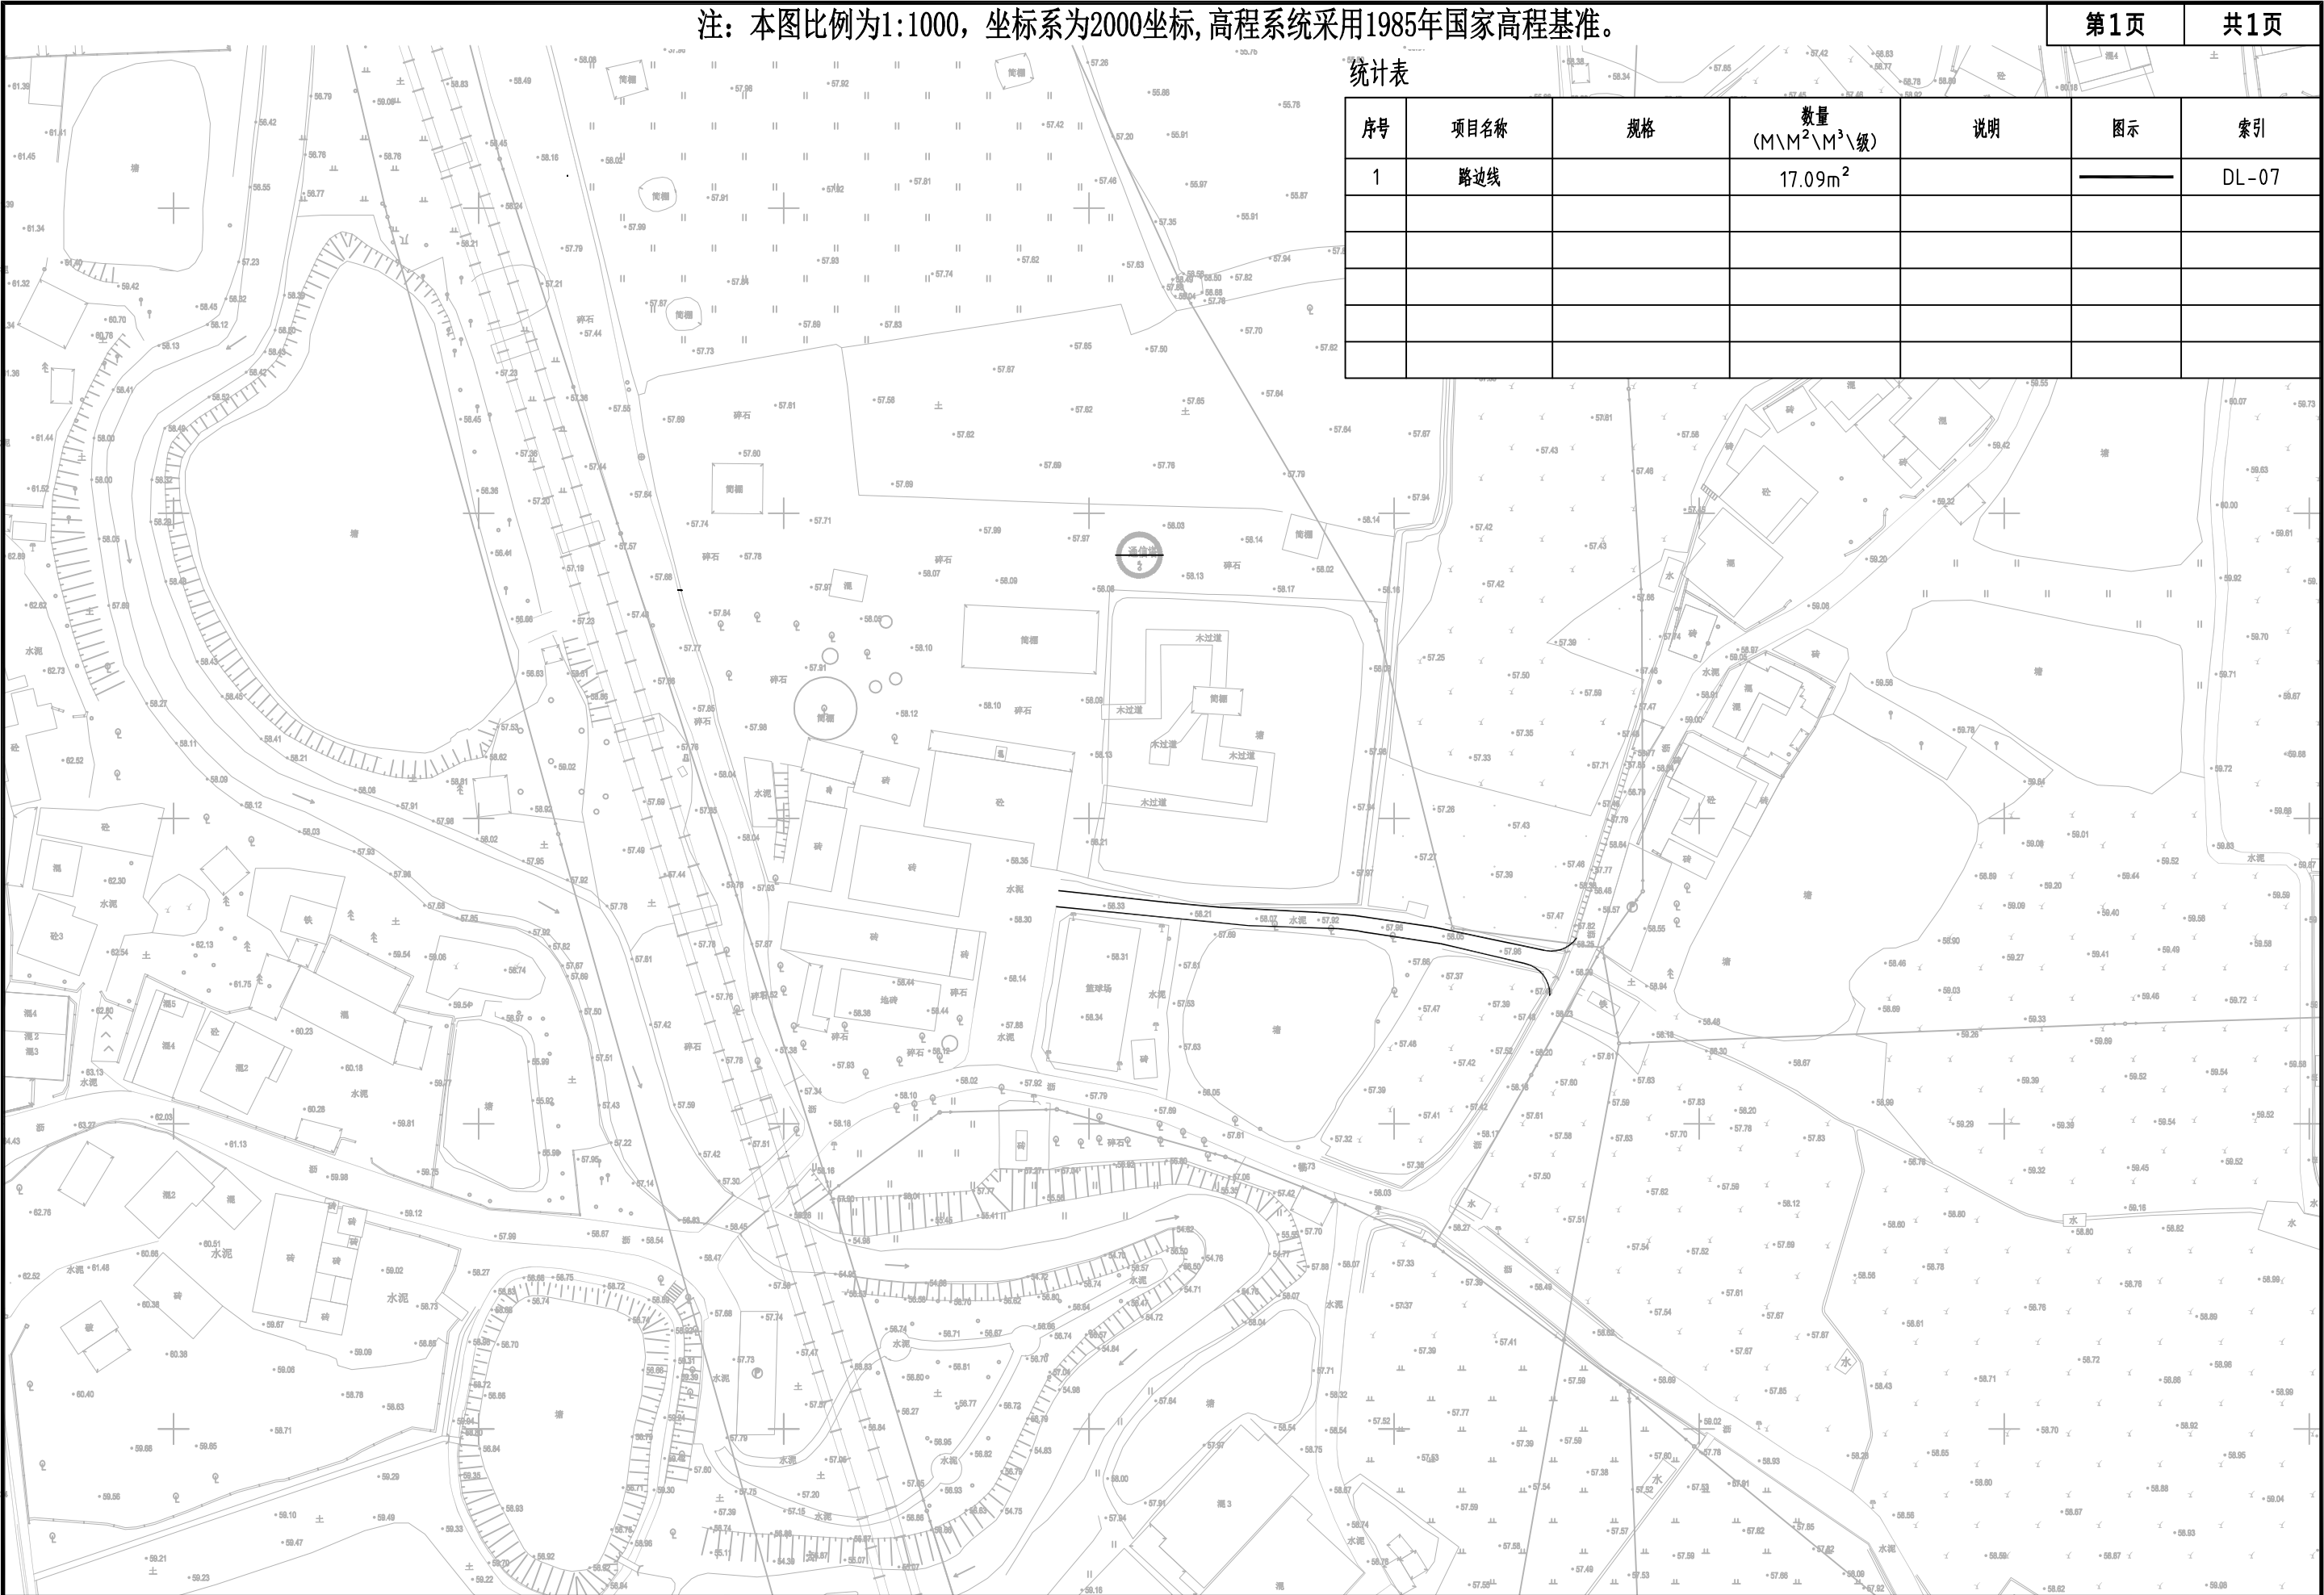

 <b>中大设计集团有限公司</b> ZHONGDA DESIGN GROUP CO.,LTD.	项目名称	武江区西河镇下坑村乡村振兴和人居环境整治项目二期	专业负责	孟令兵	校核	江奇	阶段	施工图	版次	第1版	图号	DL-06
	图名	沿线标志、标线平面布置图	审核	汤毅	设计	程超	专业	道路工程	比例		日期	