



中大设计集团有限公司
ZHONGDA DESIGN GROUP CO.,LTD.
设计证书编号(甲级): A161A00080
地址:陕西省西安市高新区唐延南路8号
电话:029-81124625 邮编: 710000

出图专用章
OFFICIAL STAMP

注册执业章
REGISTERED WORKING STAMP

建设单位 CLIENT
韶关市武江区西河镇人民政府

项目名称 PROJECT NAME
武江区西河镇下坑村乡村振兴和人居环境整治项目二期


子项名称 ITEM NAME
团建木屋

图 名 DRAWING NAME
团建木屋建筑图


项目负责人 PROJECT MANAGER	马向前	马向前
专业负责人 DIVISION CHIEF	杨艳艳	杨艳艳
审核人 REVIEWED BY	郝慧哲	郝慧哲
审定人 APPROVED BY	郭芳琴	郭芳琴
校对 CHECKED BY	许小钢	许小钢
设计人 DESIGNED	张雯雯	张雯雯
制图人 DRAWN	张雯雯	张雯雯

工程编号 JOB NO.	26-C3700015		
阶段 STATUS	施工图 DISCL.	专业 DISCL.	景观
日期 DATE		图号 DR. NO.	JGDY-31


版权所有，不得复制、套用。
ALL RIGHTS RESERVED. DON'T COPIED/REPRODUCED.

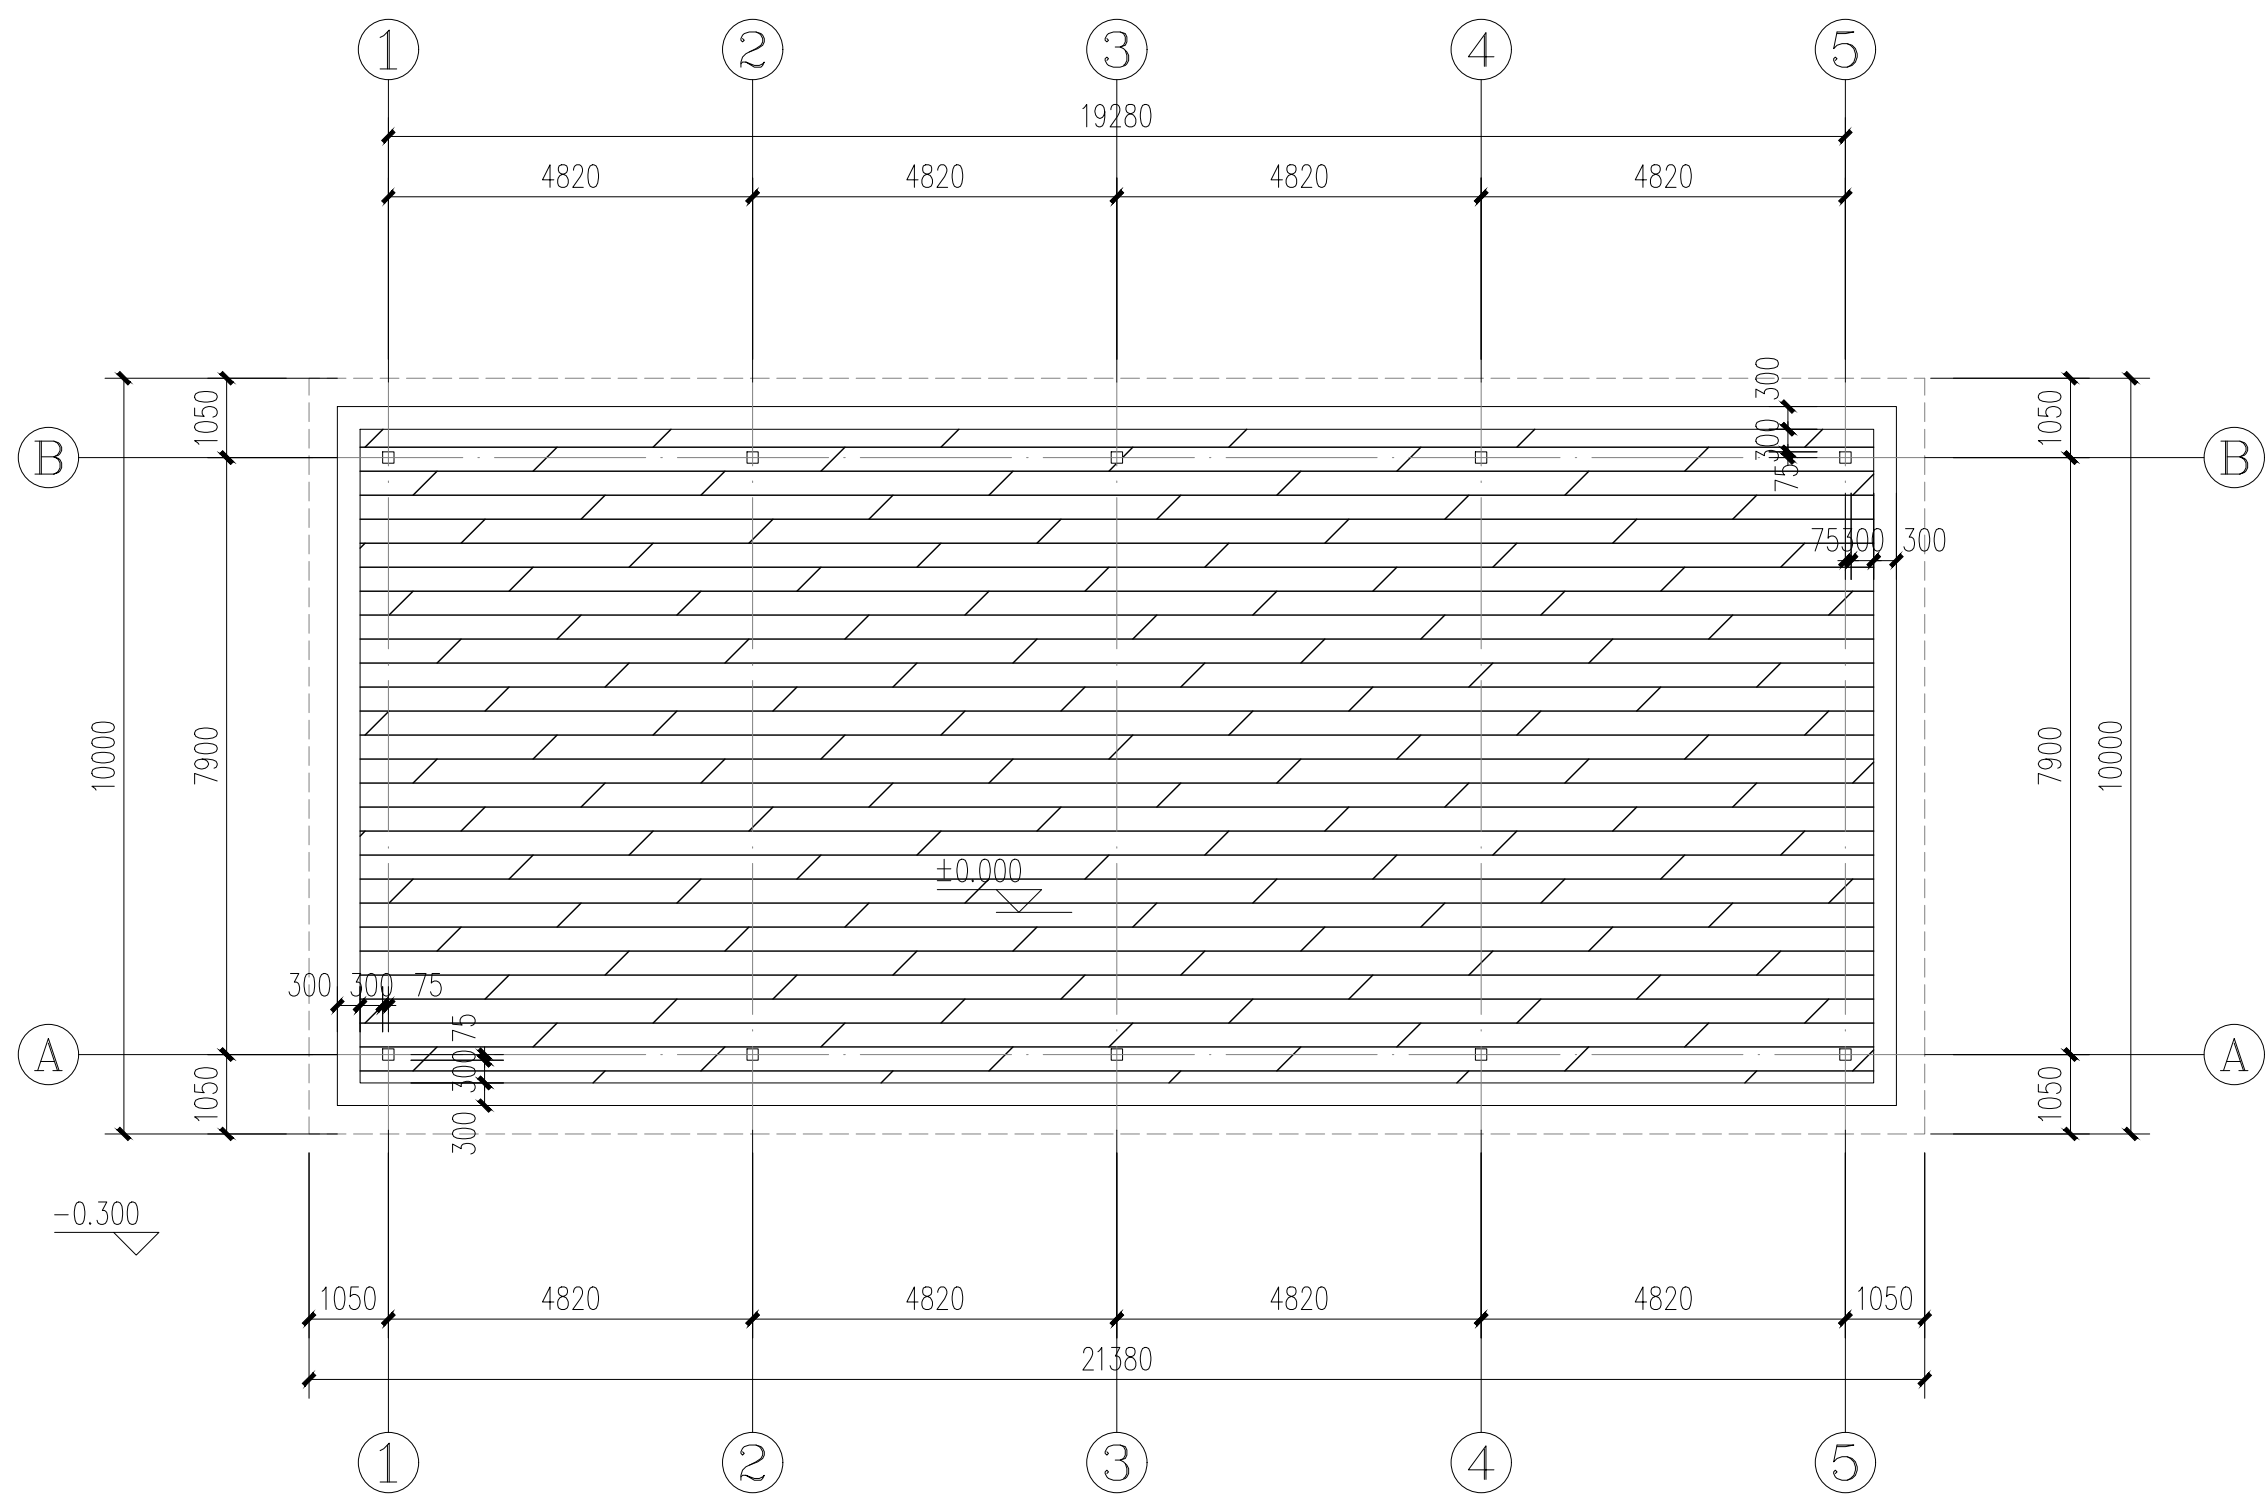


团建木屋一层平面布置图 1:100

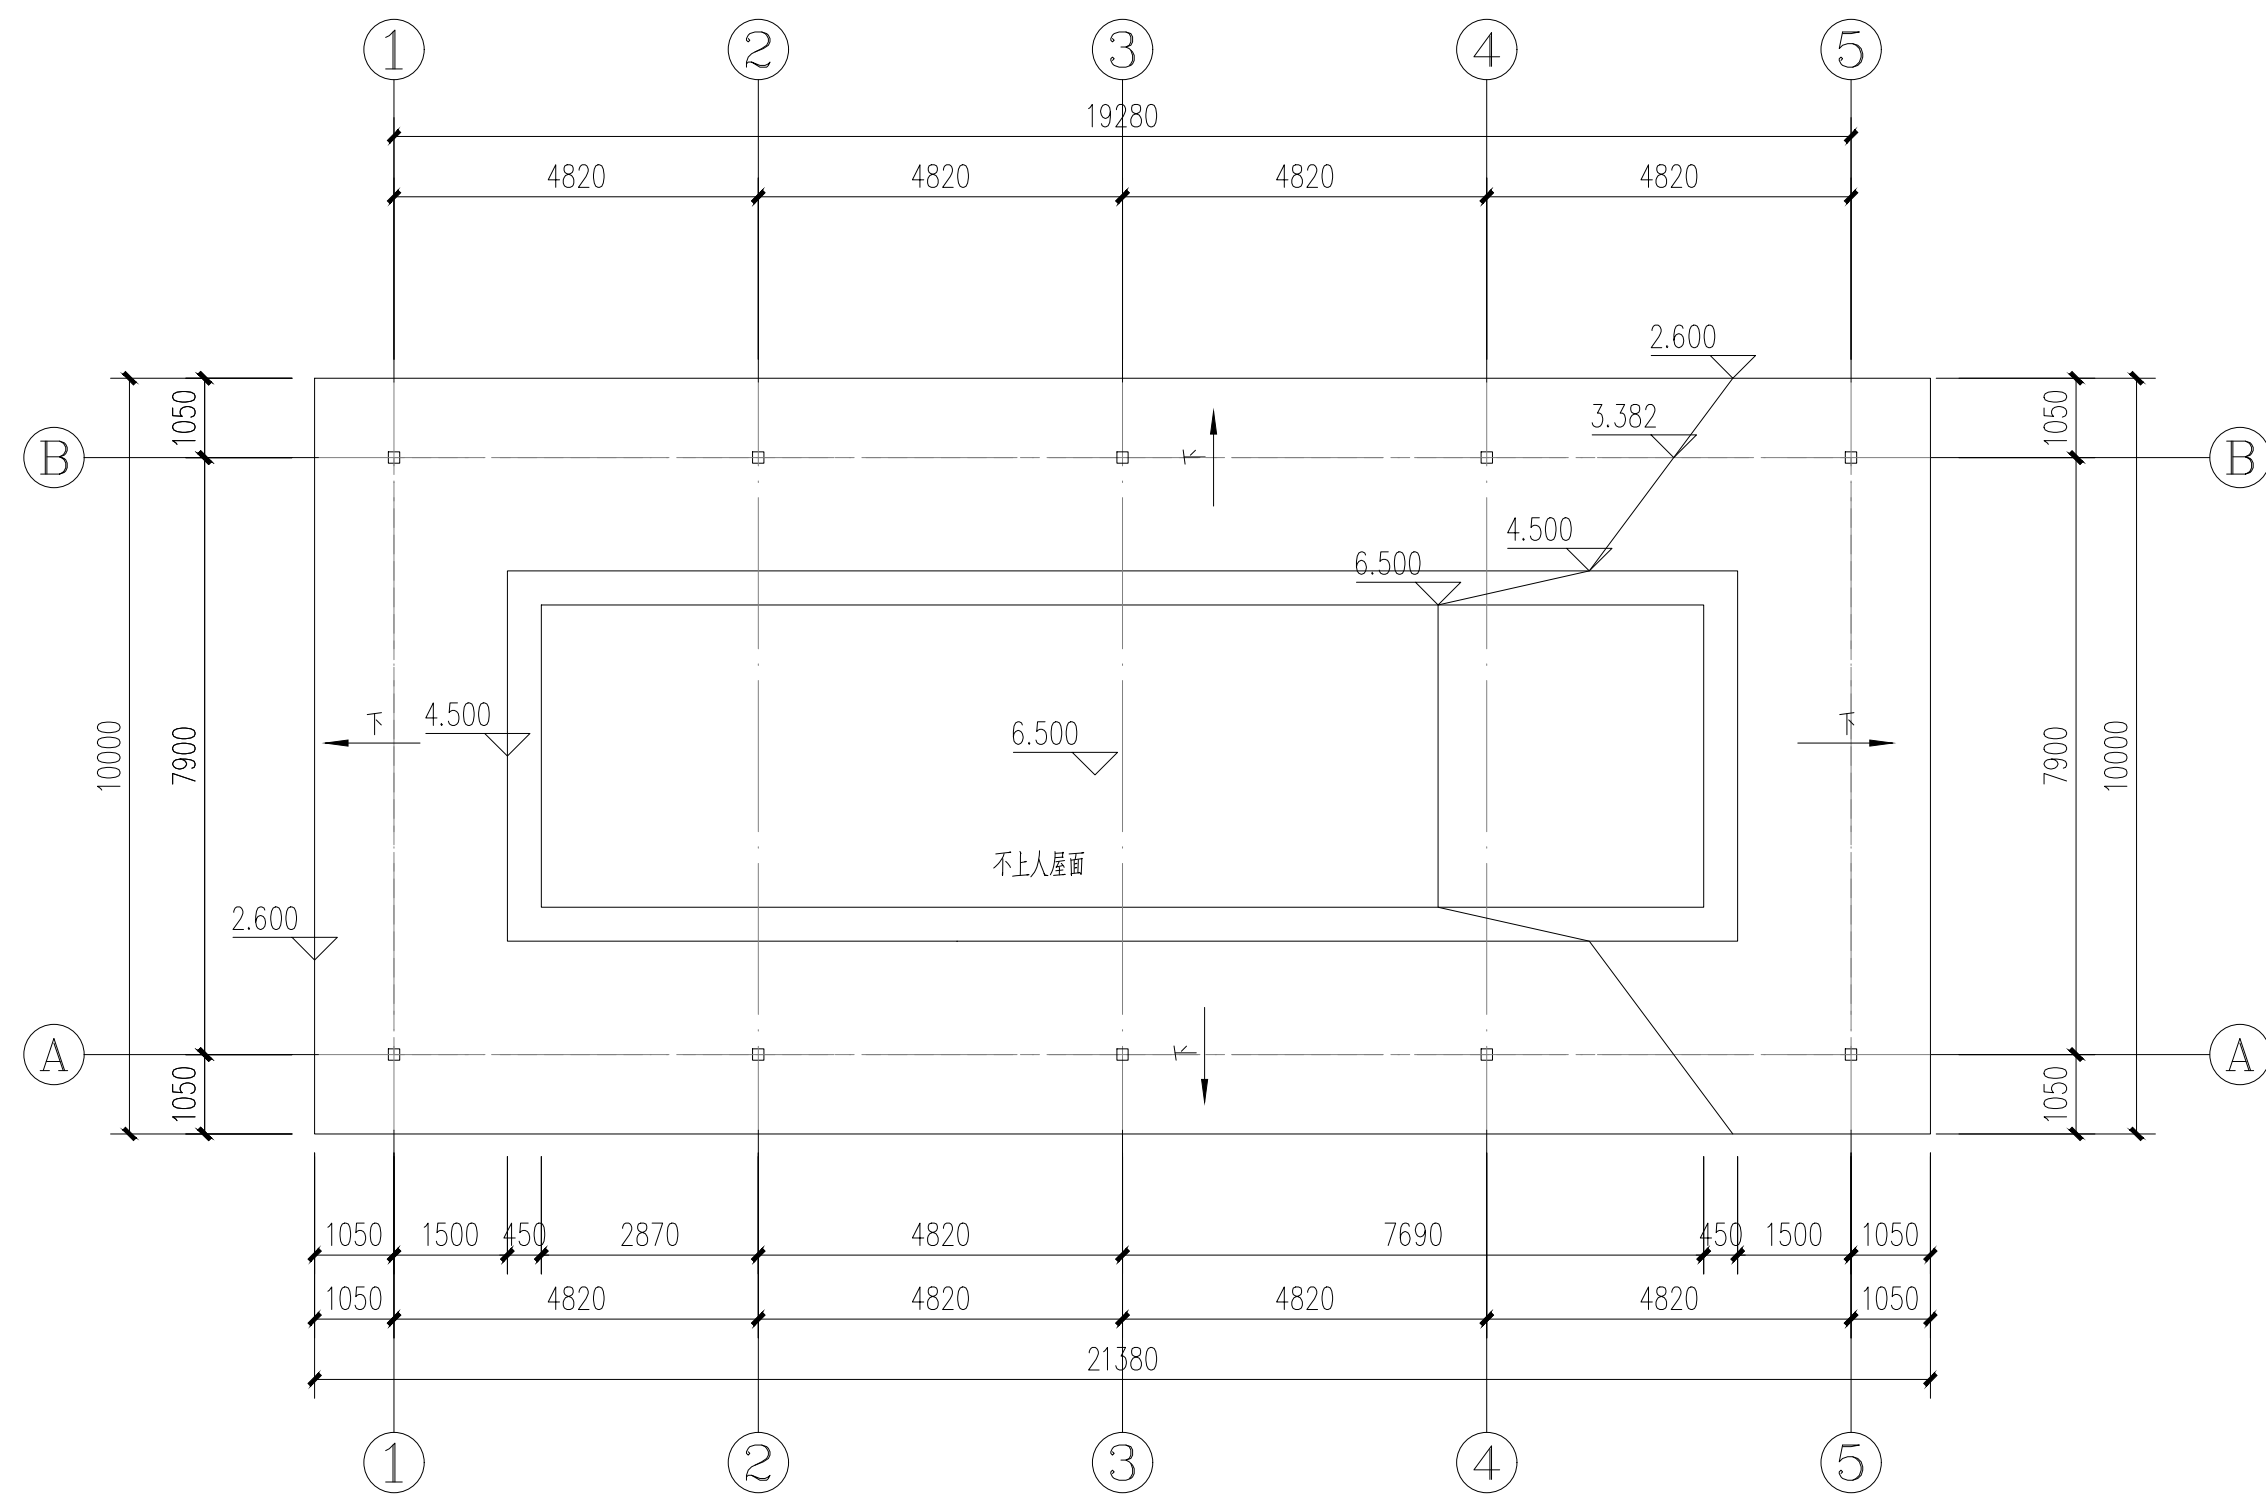

团建木屋屋面布置图 1:100

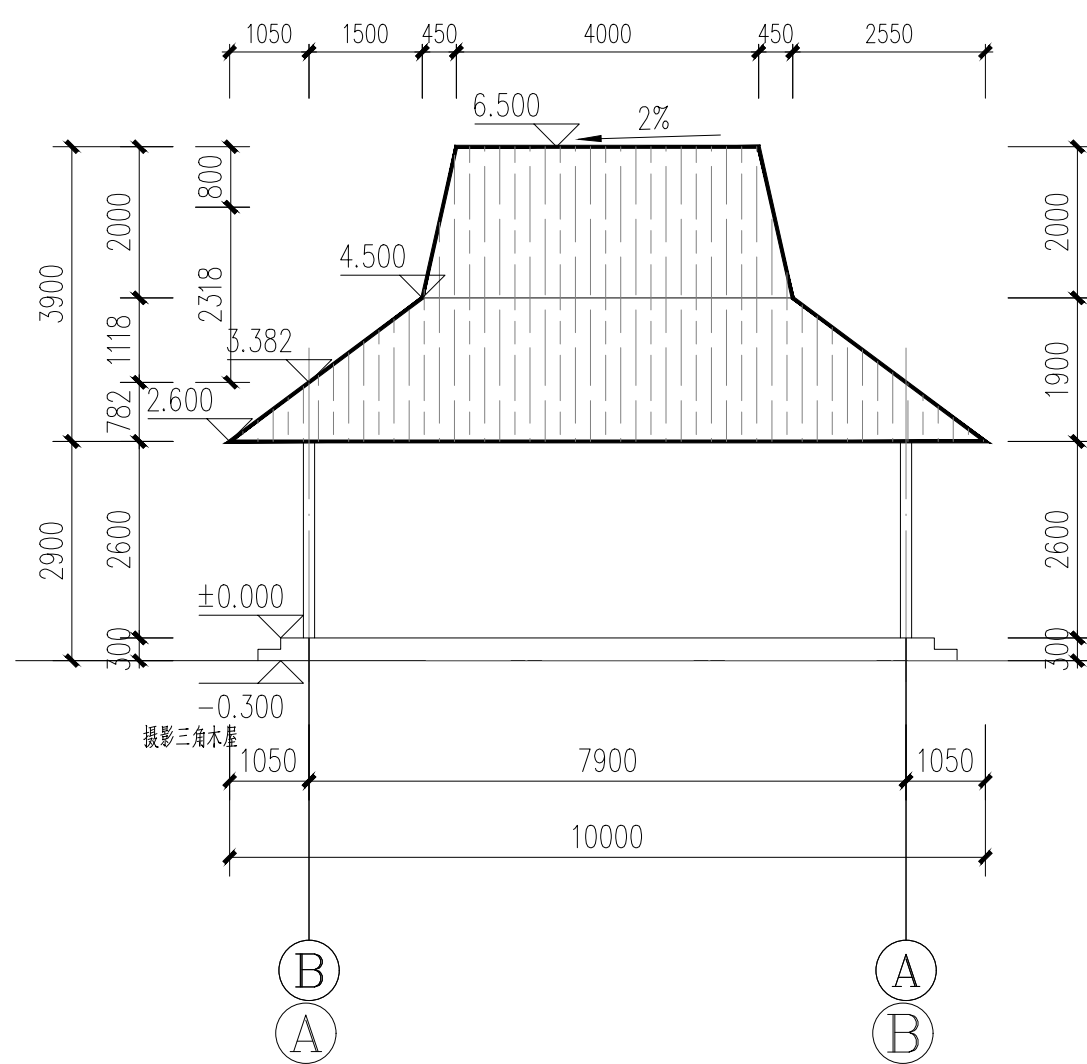

团建木屋A~B、B~A轴立面图 1:100

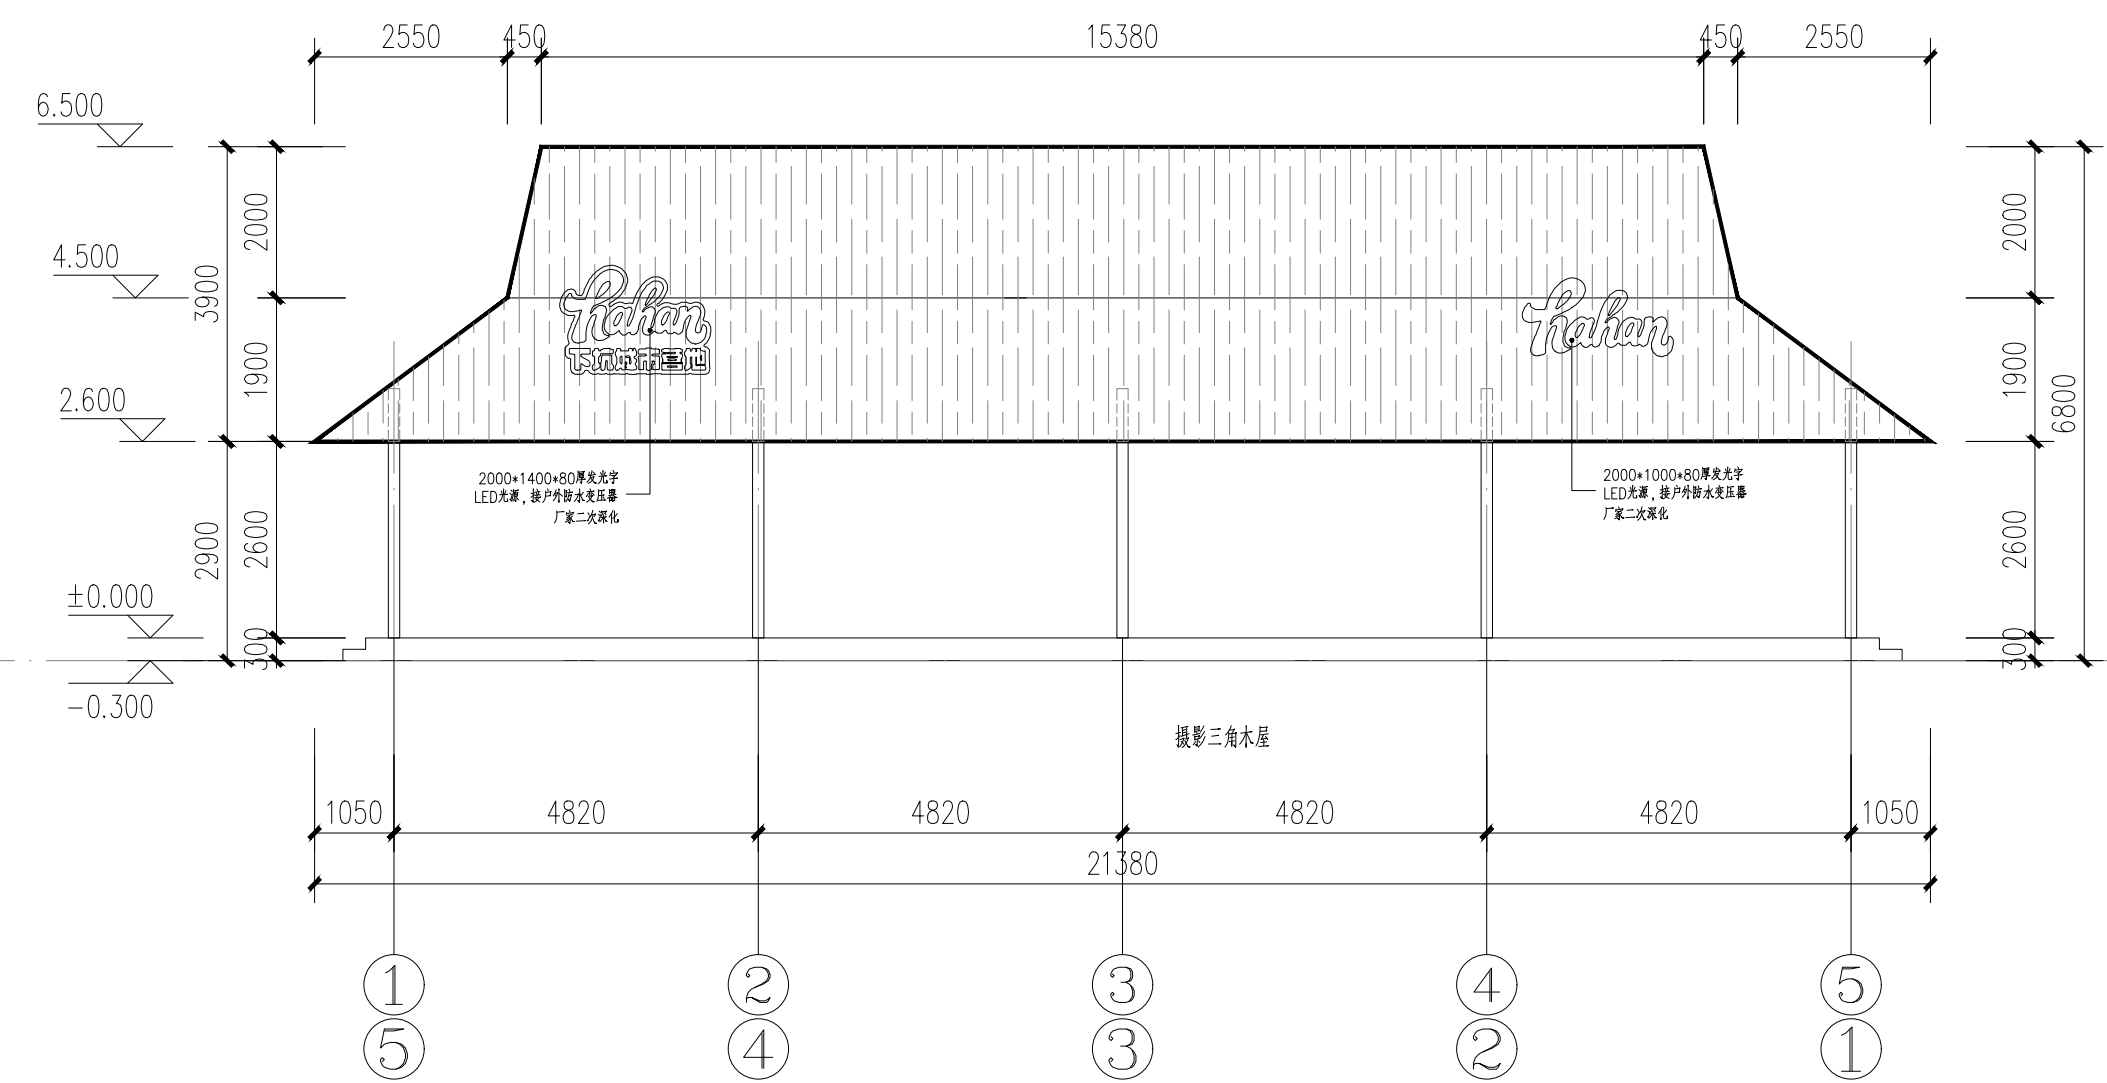

团建木屋①~⑤、⑤~①轴剖面图1:50