



中大设计集团有限公司  
ZHONGDA DESIGN GROUP CO.,LTD.

设计证书编号(甲级): A161012802

地址: 陕西省西安市高新区唐延南路8号

电话: 029-81124625 邮编: 710000

出图专用章  
OFFICIAL STAMP

注册执业章  
REGISTERED WORKING STAMP

建设单位 CLIENT  
韶关市武江区西河镇人民政府

项目名称 PROJECT NAME  
武江区西河镇下坑村乡村振兴和人居环境整治项目二期

子项名称 ITEM NAME  
圆形餐饮吧台


图名 DRAWING NAME  
圆形餐饮吧台平面布置图

项目负责人 PROJECT MANAGER	马向前	马向前
专业负责人 DIVISION CHIEF	杨艳艳	杨艳艳
审核人 REVIEWED BY	郝慧哲	郝慧哲
审定人 APPROVED BY	郭芳琴	郭芳琴
校对入 CHECKED BY	许小钢	许小钢
设计人 DESIGNED	张雯雯	张雯雯
制图人 DRAWN	张雯雯	张雯雯

工程编号 JOB NO. 26-C3700015

阶段 STATUS	施工图	专业 DISCI.	景观
日期 DATE		图号 DR. NO.	JGDY-41


版权所有, 不得复制、套用。  
ALL RIGHTS RESERVED, DON'T COPIED, REPRODUCED.

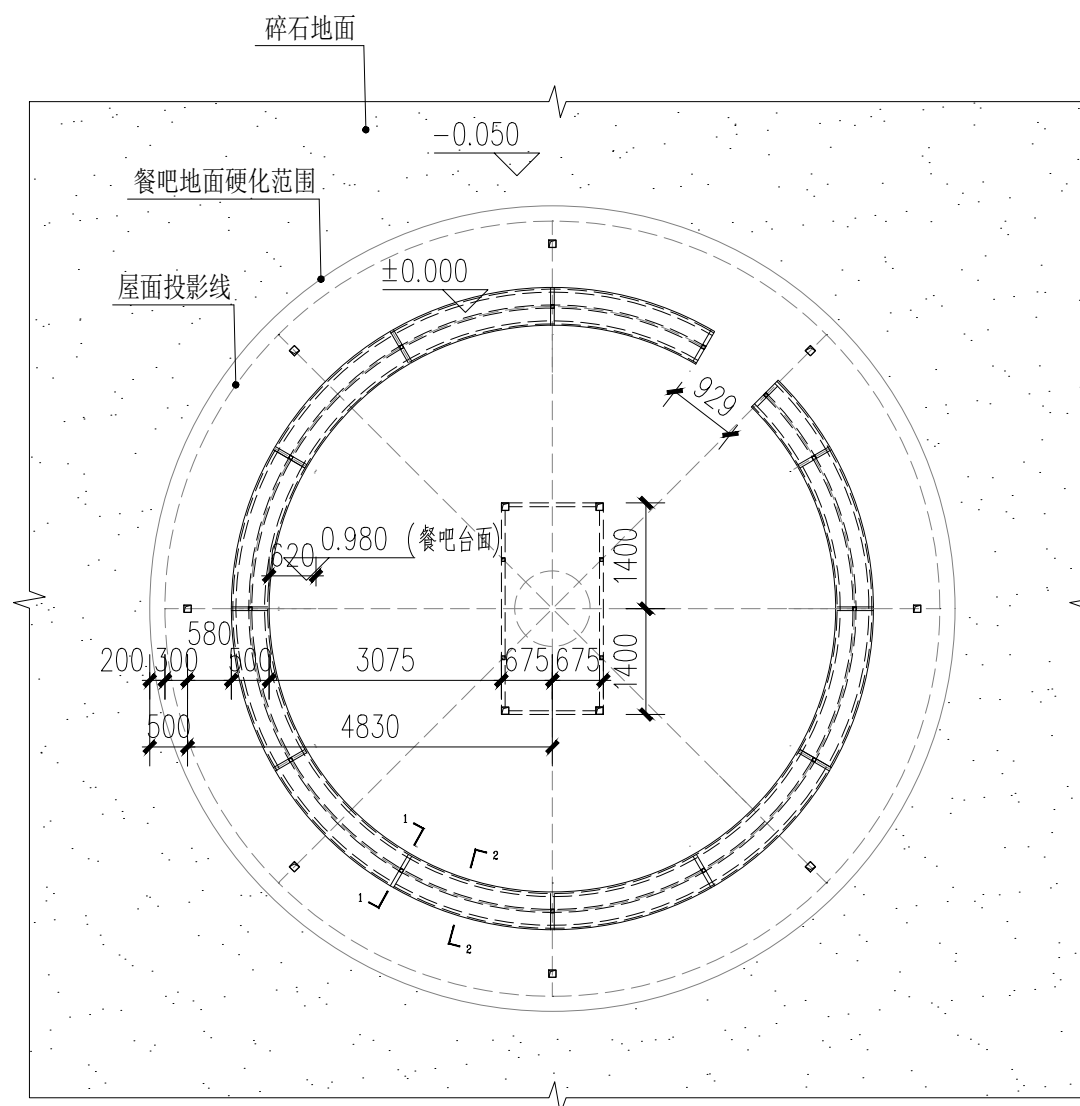

圆形餐饮吧台平面布置图 1:100


附注:

- 1、本图尺寸单位为mm。
- 2、本图钢材采用B235镀锌钢, 采用现场焊接方式进行连接。
- 3、该餐饮吧台为厂家现场制作, 本图纸仅做为计量依据。

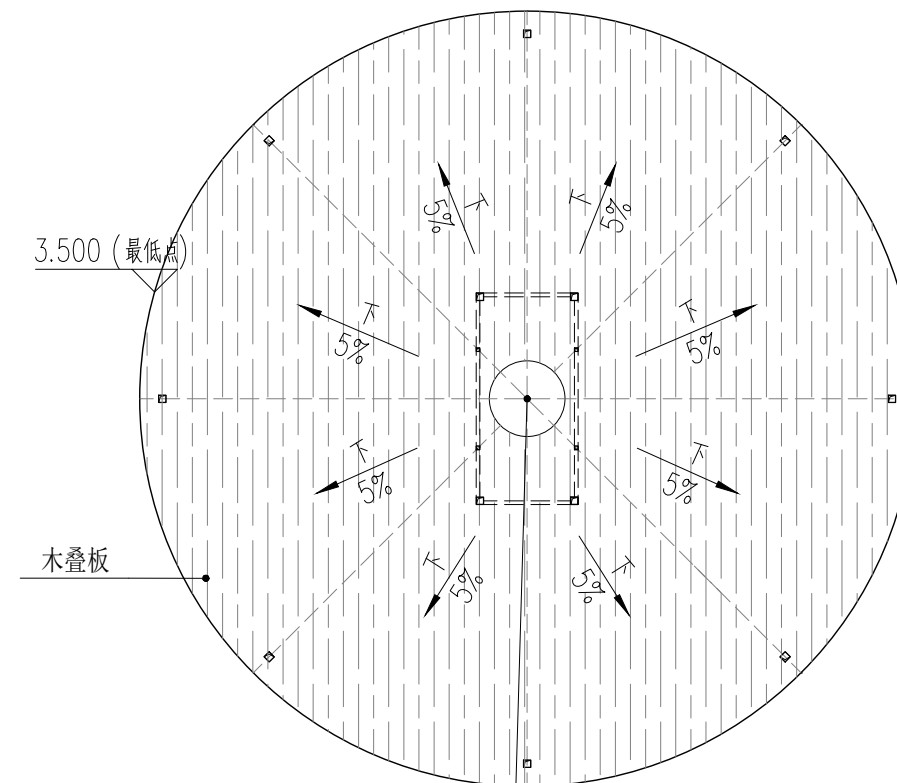

此处有树, 现场按实际布置屋面板

圆形餐饮吧台屋顶布置图 1:100

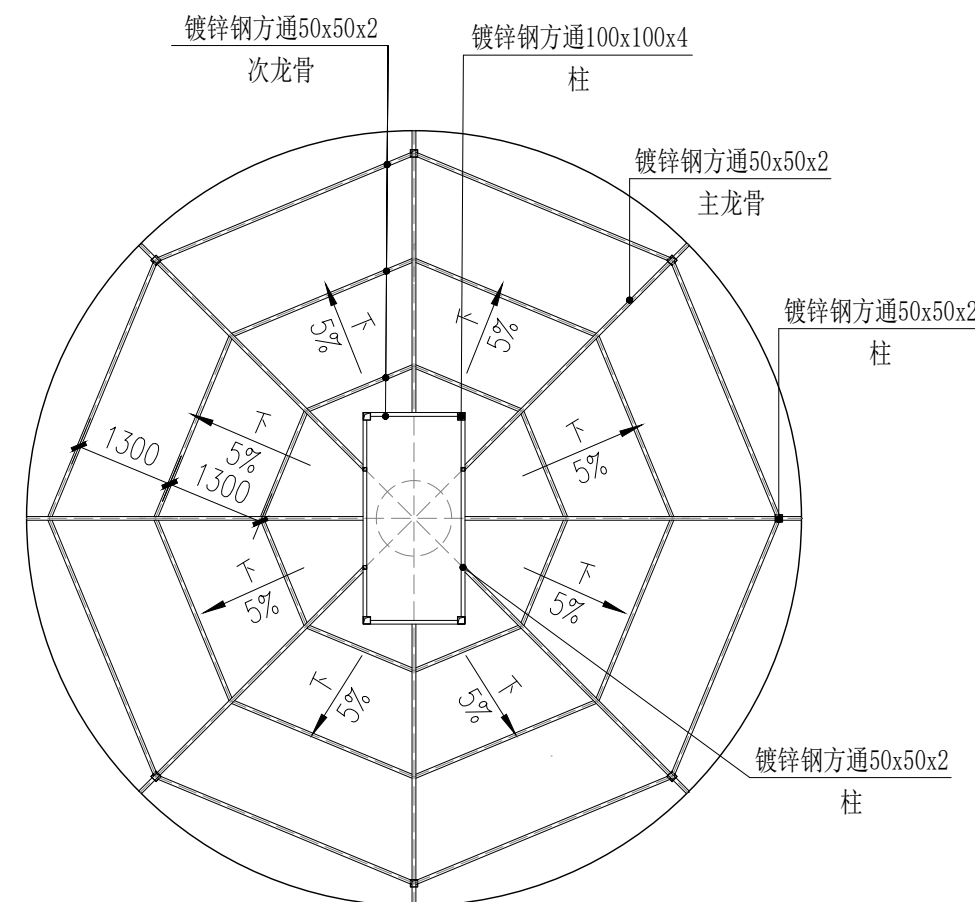

圆形餐饮吧台屋顶龙骨布置图 1:100