



中大设计集团有限公司
ZHONGDA DESIGN GROUP CO.,LTD.

设计证书编号(甲级): A161012802

地址: 陕西省西安市高新区唐延南路8号

电话: 029-81124625 邮编: 710000

出图专用章
OFFICIAL STAMP

注册执业章
REGISTERED WORKING STAMP

建设单位 CLIENT
韶关市武江区西河镇人民政府

项目名称 PROJECT NAME
武江区西河镇下坑村乡村振兴和人居环境整治项目二期

子项名称 ITEM NAME
新增钢雨棚


图 名 DRAWING NAME
新增雨棚平面布置图

项目负责人 PROJECT MANAGER	马向前	马向前
专业负责人 DIVISION CHIEF	杨艳艳	杨艳艳
审核人 REVIEWED BY	郝慧哲	郝慧哲
审定人 APPROVED BY	郭芳琴	郭芳琴
校对入 CHECKED BY	许小钢	许小钢
设计人 DESIGNED	张雯雯	张雯雯
制图人 DRAWN	张雯雯	张雯雯


工程编号 JOB NO. 26-C3700015

阶段 STATUS	施工图	专业 DISCI.	景观
日期 DATE		图号 DR. NO.	JGDY-43

版权所有, 不得复制、套用。
ALL RIGHTS RESERVED, DON'T COPIED, REPRODUCED.

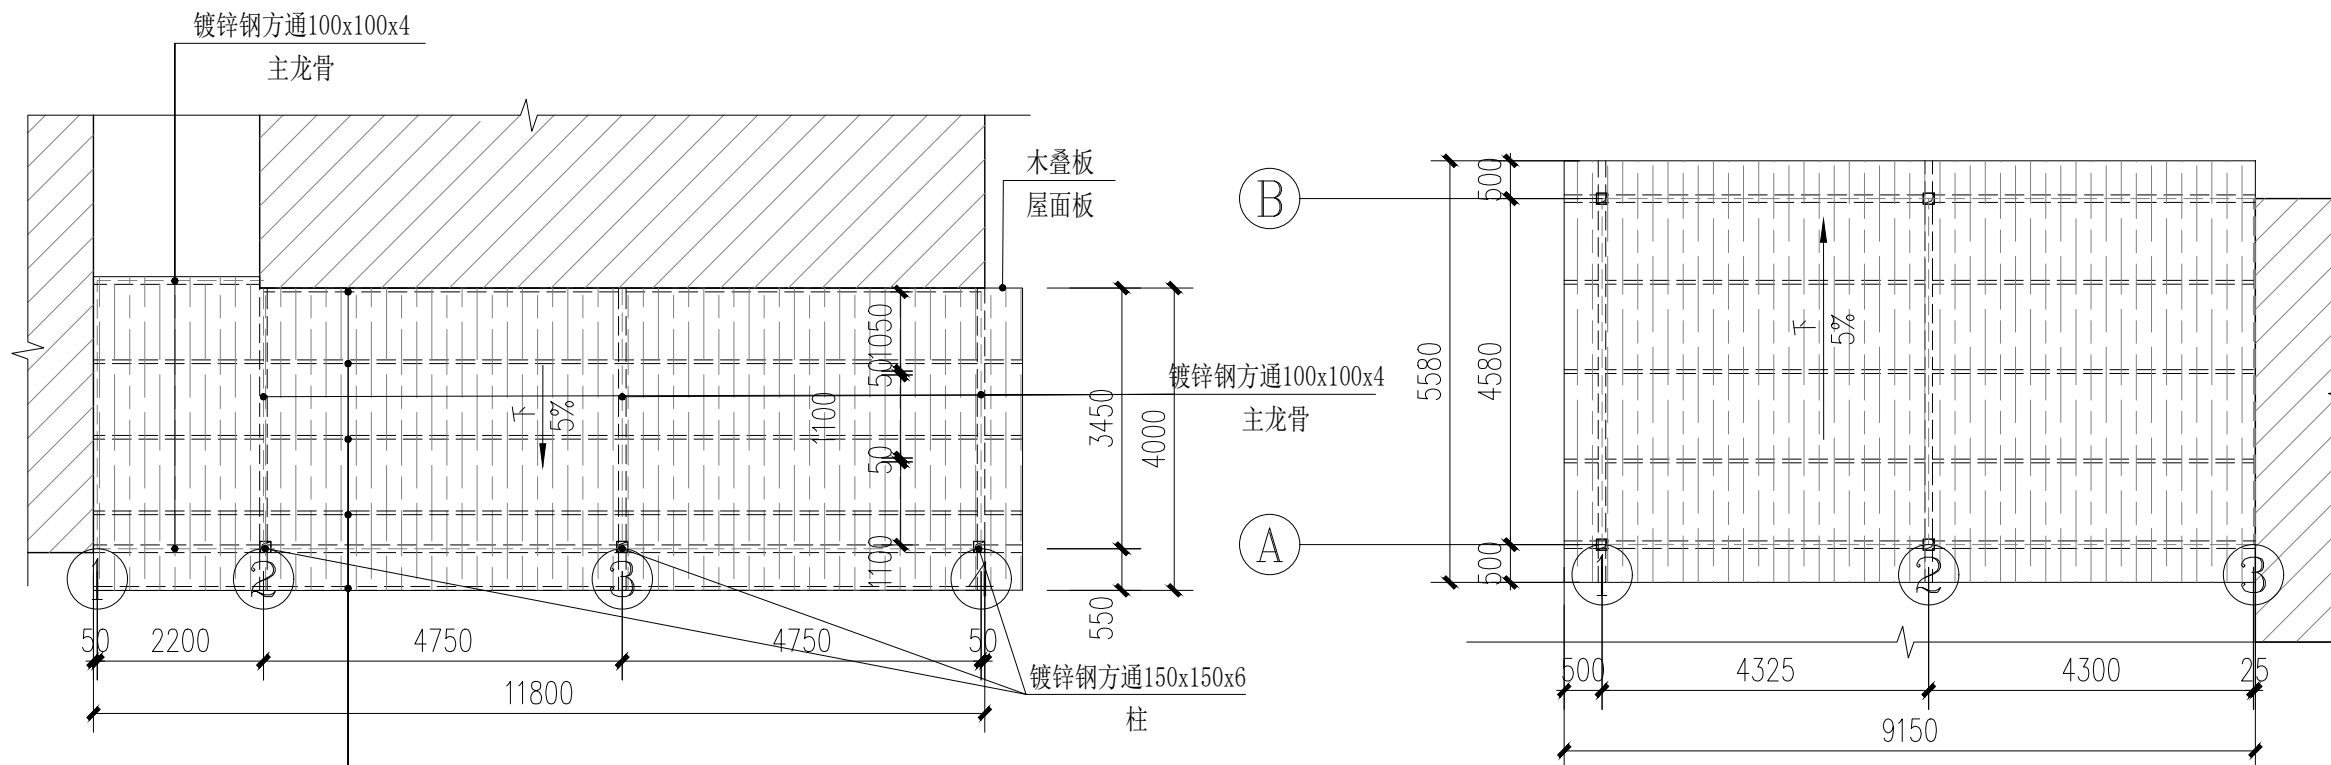

新增钢结构雨棚一平面布置图 1:100

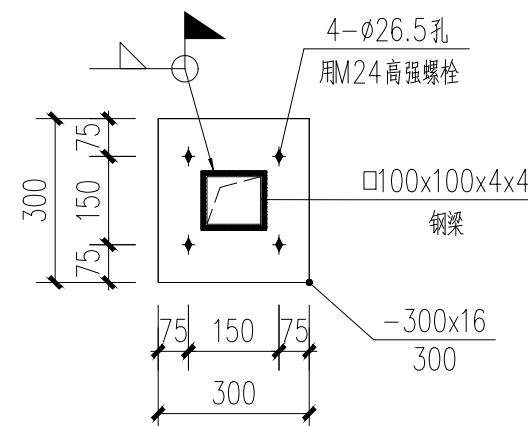


钢梁与原始结构固定点示意 1:50

新增钢结构雨棚三平面布置图 1:100

附注:

- 1、本图尺寸单位为mm。
- 2、本图钢材采用B235镀锌钢, 采用现场焊接方式进行连接。
- 3、本图为厂家现场制作, 本图纸仅做为计量依据。
- 4、图中 为已有建筑。

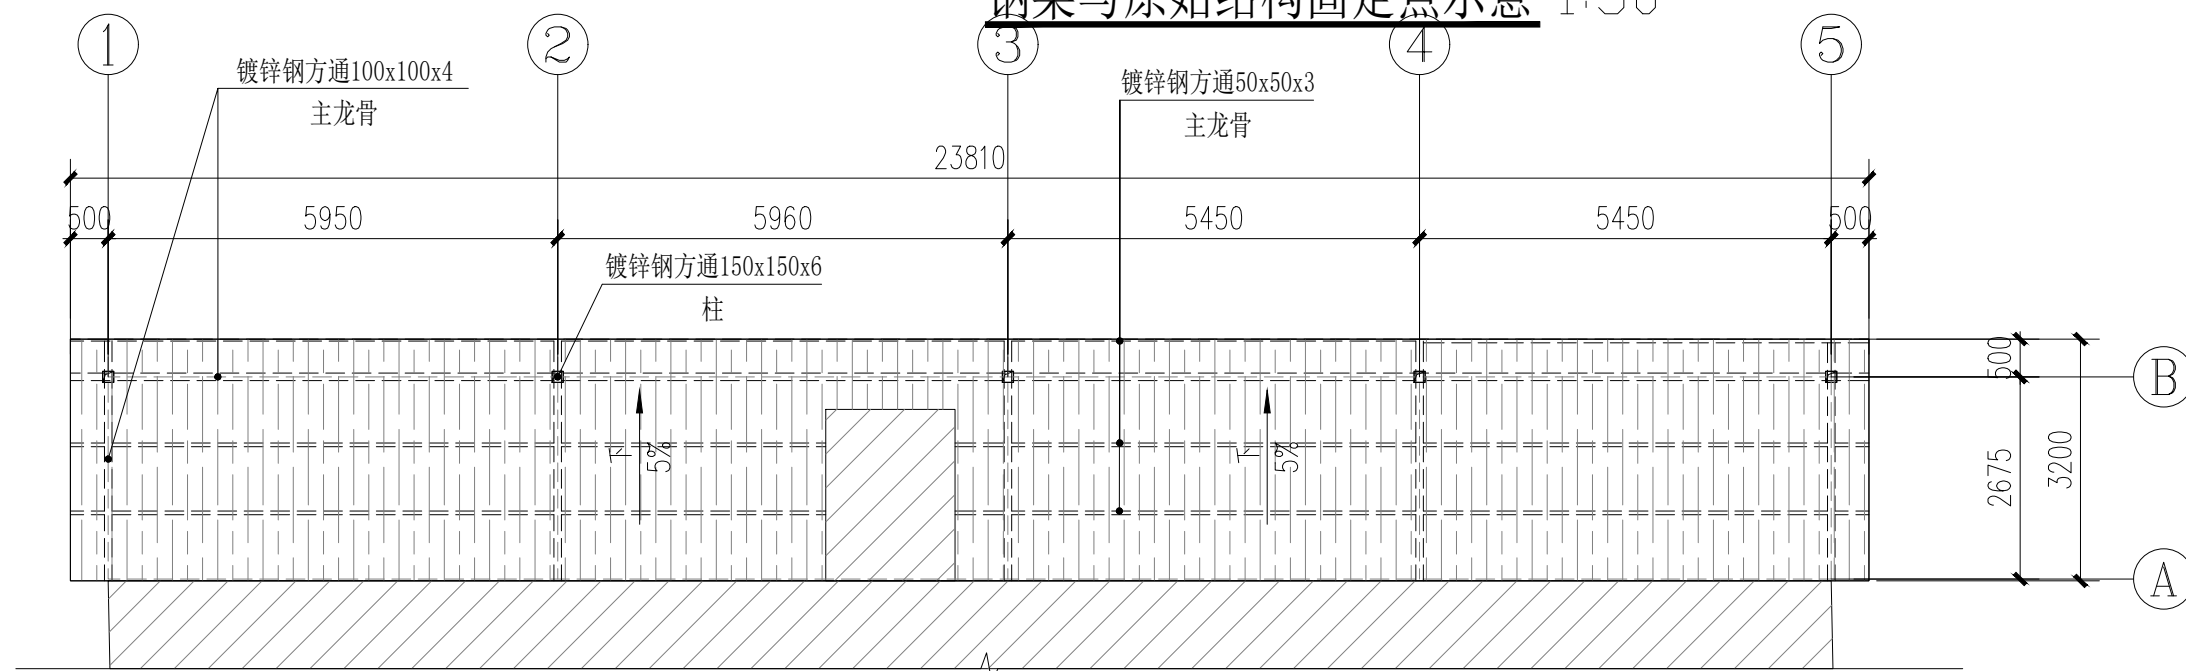

新增钢结构雨棚二平面布置图 1:100