



中大设计集团有限公司  
ZHONGDA DESIGN GROUP CO.,LTD.

设计证书编号(甲级): A161012802

地址: 陕西省西安市高新区唐延南路8号

电话: 029-81124625 邮编: 710000

出图专用章  
OFFICIAL STAMP

注册执业章  
REGISTERED WORKING STAMP

建设单位 CLIENT  
韶关市武江区西河镇人民政府

项目名称 PROJECT NAME  
武江区西河镇下坑村乡村振兴和人居环境整治项目二期

子项名称 ITEM NAME  
新增钢雨棚


图 名 DRAWING NAME  
新增雨棚构造图

|                          |     |     |
|--------------------------|-----|-----|
| 项目负责人<br>PROJECT MANAGER | 马向前 | 马向前 |
| 专业负责人<br>DIVISION CHIEF  | 杨艳艳 | 杨艳艳 |
| 审核人<br>REVIEWED BY       | 郝慧哲 | 郝慧哲 |
| 审定人<br>APPROVED BY       | 郭芳琴 | 郭芳琴 |
| 校对入<br>CHECKED BY        | 许小钢 | 许小钢 |
| 设计人<br>DESIGNED          | 张雯雯 | 张雯雯 |
| 制图人<br>DRAWN             | 张雯雯 | 张雯雯 |


工程编号 JOB NO. 26-C3700015

|              |     |               |         |
|--------------|-----|---------------|---------|
| 阶段<br>STATUS | 施工图 | 专业<br>DISCI.  | 景观      |
| 日期<br>DATE   |     | 图号<br>DR. NO. | JGDY-44 |


版权所有, 不得复制、套用。  
ALL RIGHTS RESERVED, DON'T COPIED, REPRODUCED.

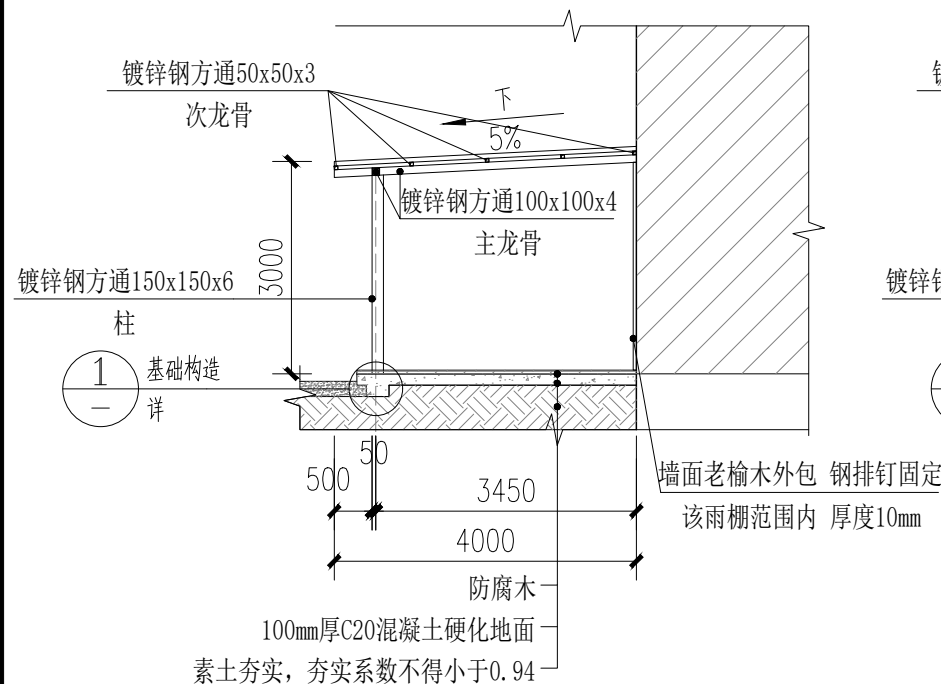

新增钢结构雨棚一剖面构造图 1:50

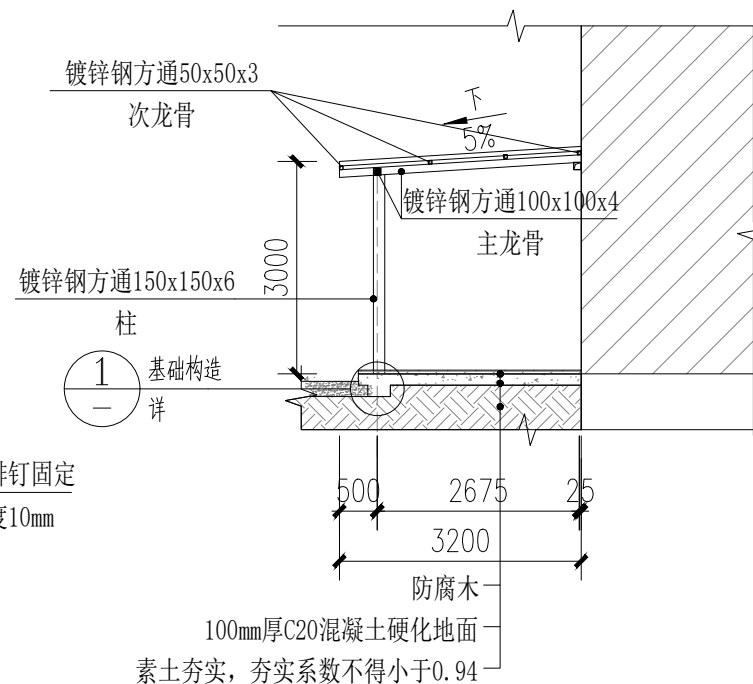


新增钢结构雨棚二剖面构造图 1:50

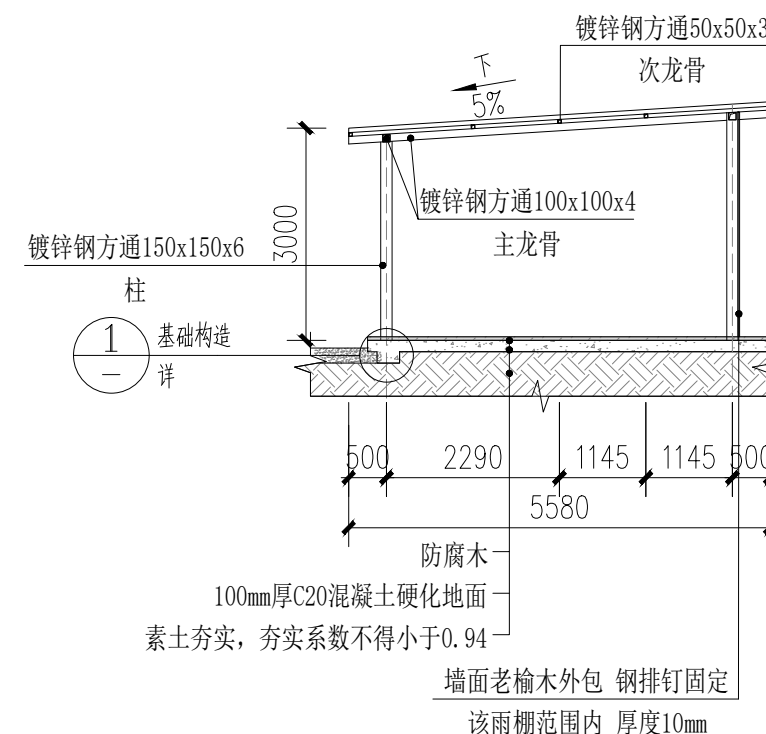



新增钢结构雨棚三剖面构造图 1:50

附注:

- 1、本图尺寸单位为mm。
- 2、本图钢材采用B235镀锌钢, 采用现场焊接方式进行连接。
- 3、本图为厂家现场制作, 本图纸仅做为计量依据。
- 4、图中 为已有建筑。

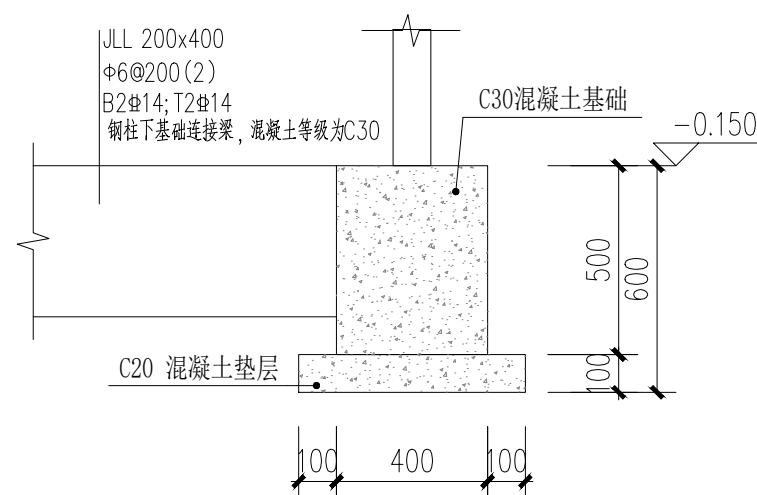

①钢构件基础柱墩和拉梁大样 1:50

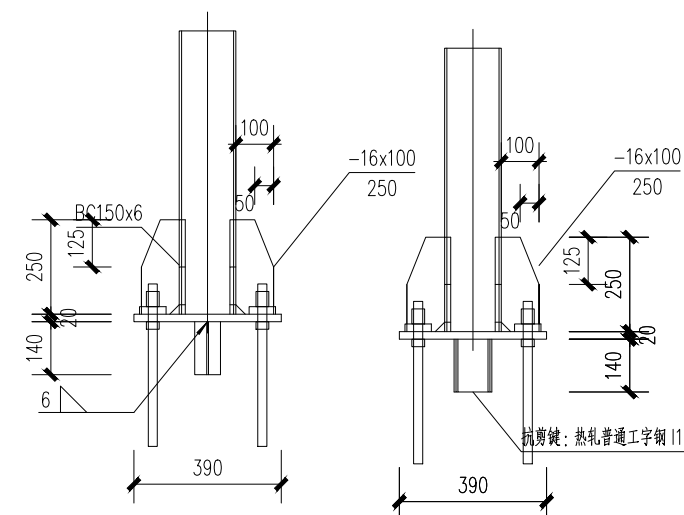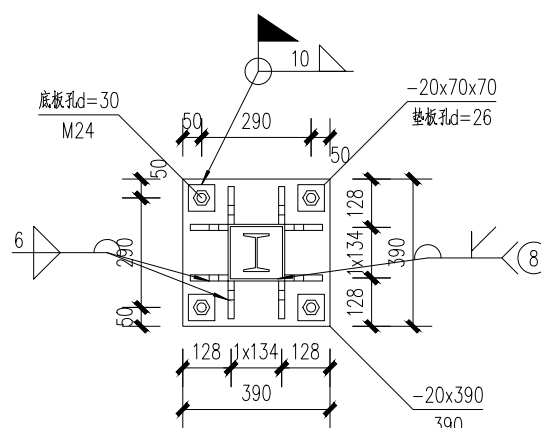

柱脚-外露式 1:20