



中大设计集团有限公司
ZHONGDA DESIGN GROUP CO.,LTD.
设计证书编号(乙级): A261130053
地址: 陕西省西安市高新区唐延南路8号
电话: 029-81124625 邮编: 710000

出图专用章
OFFICIAL STAMP

注册执业章
REGISTERED WORKING STAMP

建设单位 CLIENT
韶关市武江区西河镇人民政府

项目名称 PROJECT NAME
武江区西河镇下坑村乡村振兴和人居环境
整治项目二期

子项名称 ITEM NAME
运营中心


图 名 DRAWING NAME
一层平面布置图

项目负责人 PROJECT MANAGER	马向前	马向前
专业负责人 DIVISION CHIEF	白 瑞	白 瑞
审核人 REVIEWED BY	李善谋	李善谋
审定人 APPROVED BY	白 瑞	白 瑞
校对人 CHECKED BY	张 伟	张 伟
设计人 DESIGNED	沈康锋	沈康锋
制图人 DRAWN	沈康锋	沈康锋

工程编号 JOB NO. 26-C3700015

阶段 STATUS	施工图	专业 DISCI.	建筑
日期 DATE		图号 DR. NO.	JS-04

版权所有，不得复制、套用。
ALL RIGHTS RESERVED.DONT COPIED.REPRODUCED.

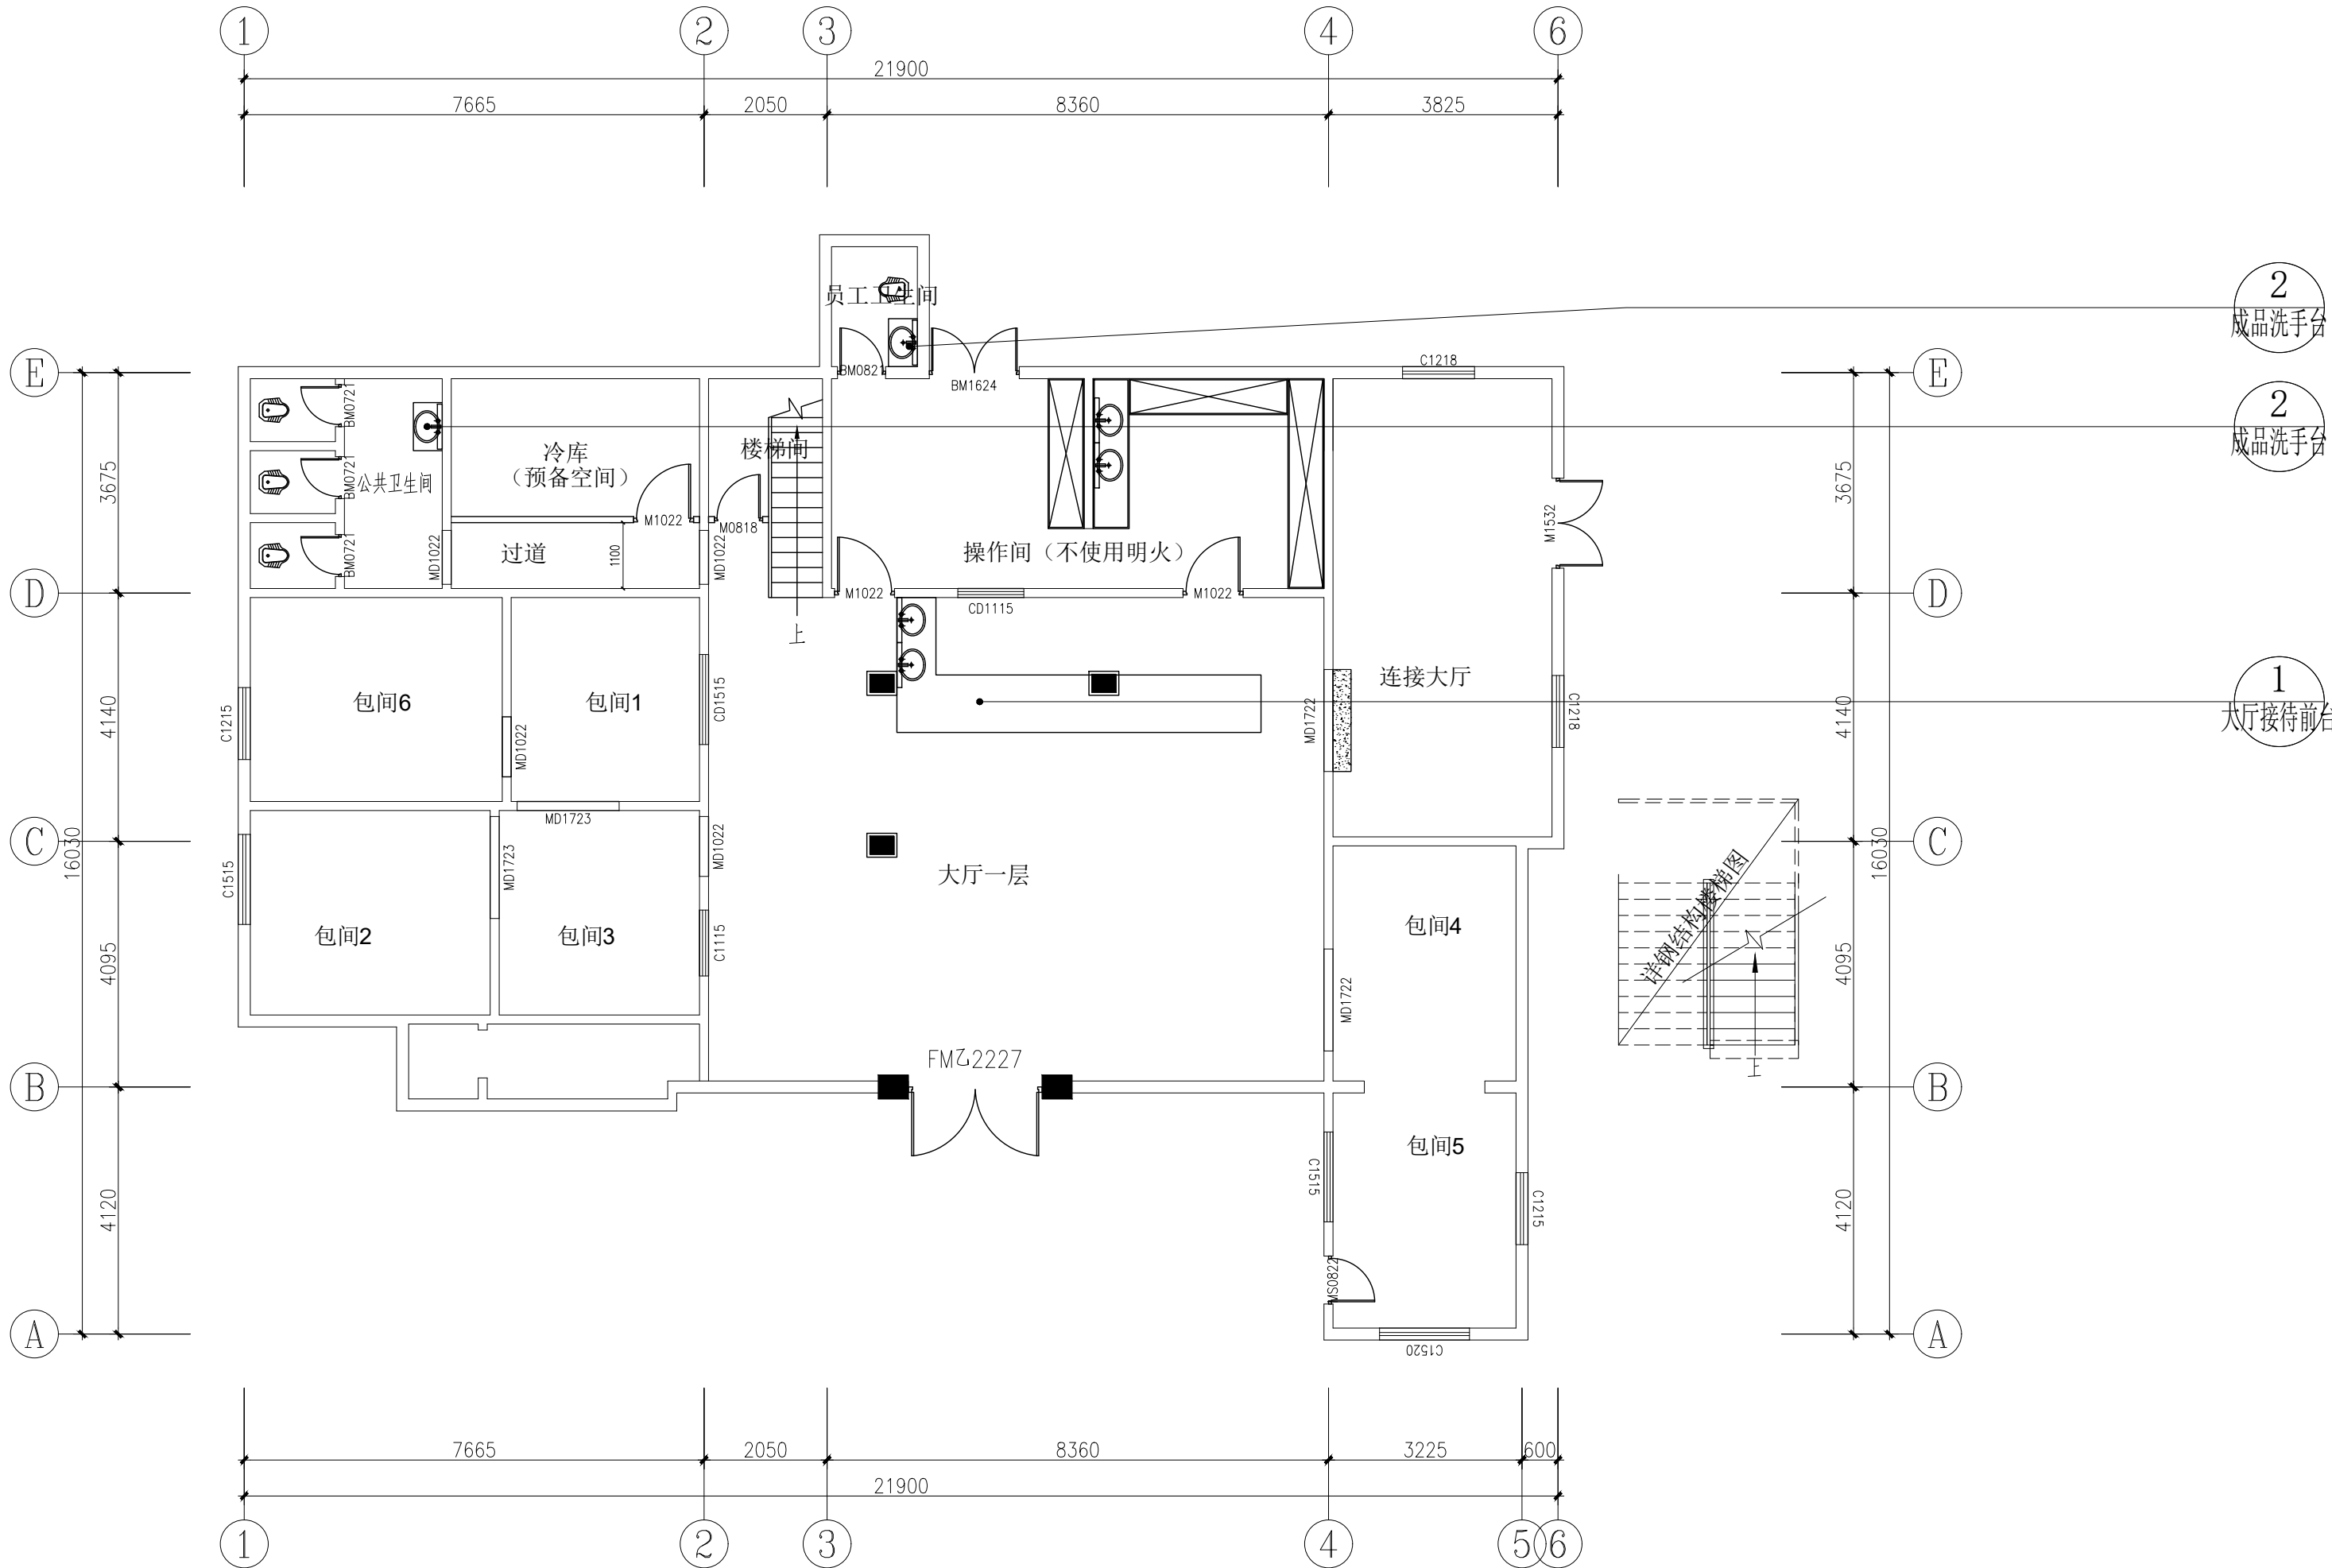

一层平面布置图 1:100

注：所有门洞均为完成后尺寸

统计表:

编号	项目名称	规格 (mm)	说明	数量	图例	索引
1	大厅接待前台			1个		DT-03-1
2	成品洗手台	洗手台800*480*450 镜子750*650	成品陶瓷洗手台，带镜子储物柜 陶瓷一体盆，硬塑pvc柜体	2个		
3						
4						
5						
6						
7						
8						
9						
10						