



中大设计集团有限公司  
ZHONGDA DESIGN GROUP CO.,LTD.  
设计证书编号(乙级): A261130053  
地址: 陕西省西安市高新区唐延南路8号  
电话: 029-81124625 邮编: 710000

出图专用章  
OFFICIAL STAMP

注册执业章  
REGISTERED WORKING STAMP

建设单位 CLIENT  
韶关市武江区西河镇人民政府

项目名称 PROJECT NAME  
武江区西河镇下坑村乡村振兴和人居环境  
整治项目二期

子项名称 ITEM NAME  
运营中心


图 名 DRAWING NAME  
一层墙面装饰索引图

项目负责人 PROJECT MANAGER	马向前	马向前
专业负责人 DIVISION CHIEF	白 瑞	白 瑞
审核人 REVIEWED BY	李善谋	李善谋
审定人 APPROVED BY	白 瑞	白 瑞
校对入 CHECKED BY	张 伟	张 伟
设计人 DESIGNED	沈康锋	沈康锋
制图人 DRAWN	沈康锋	沈康锋

工程编号 JOB NO. 26-C3700015

阶段 STATUS	施工图	专业 DISCI.	建筑
日期 DATE		图号 DR. NO.	JS-07

版权所有，不得复制、套用。  
ALL RIGHTS RESERVED, DON'T COPIED, REPRODUCED.

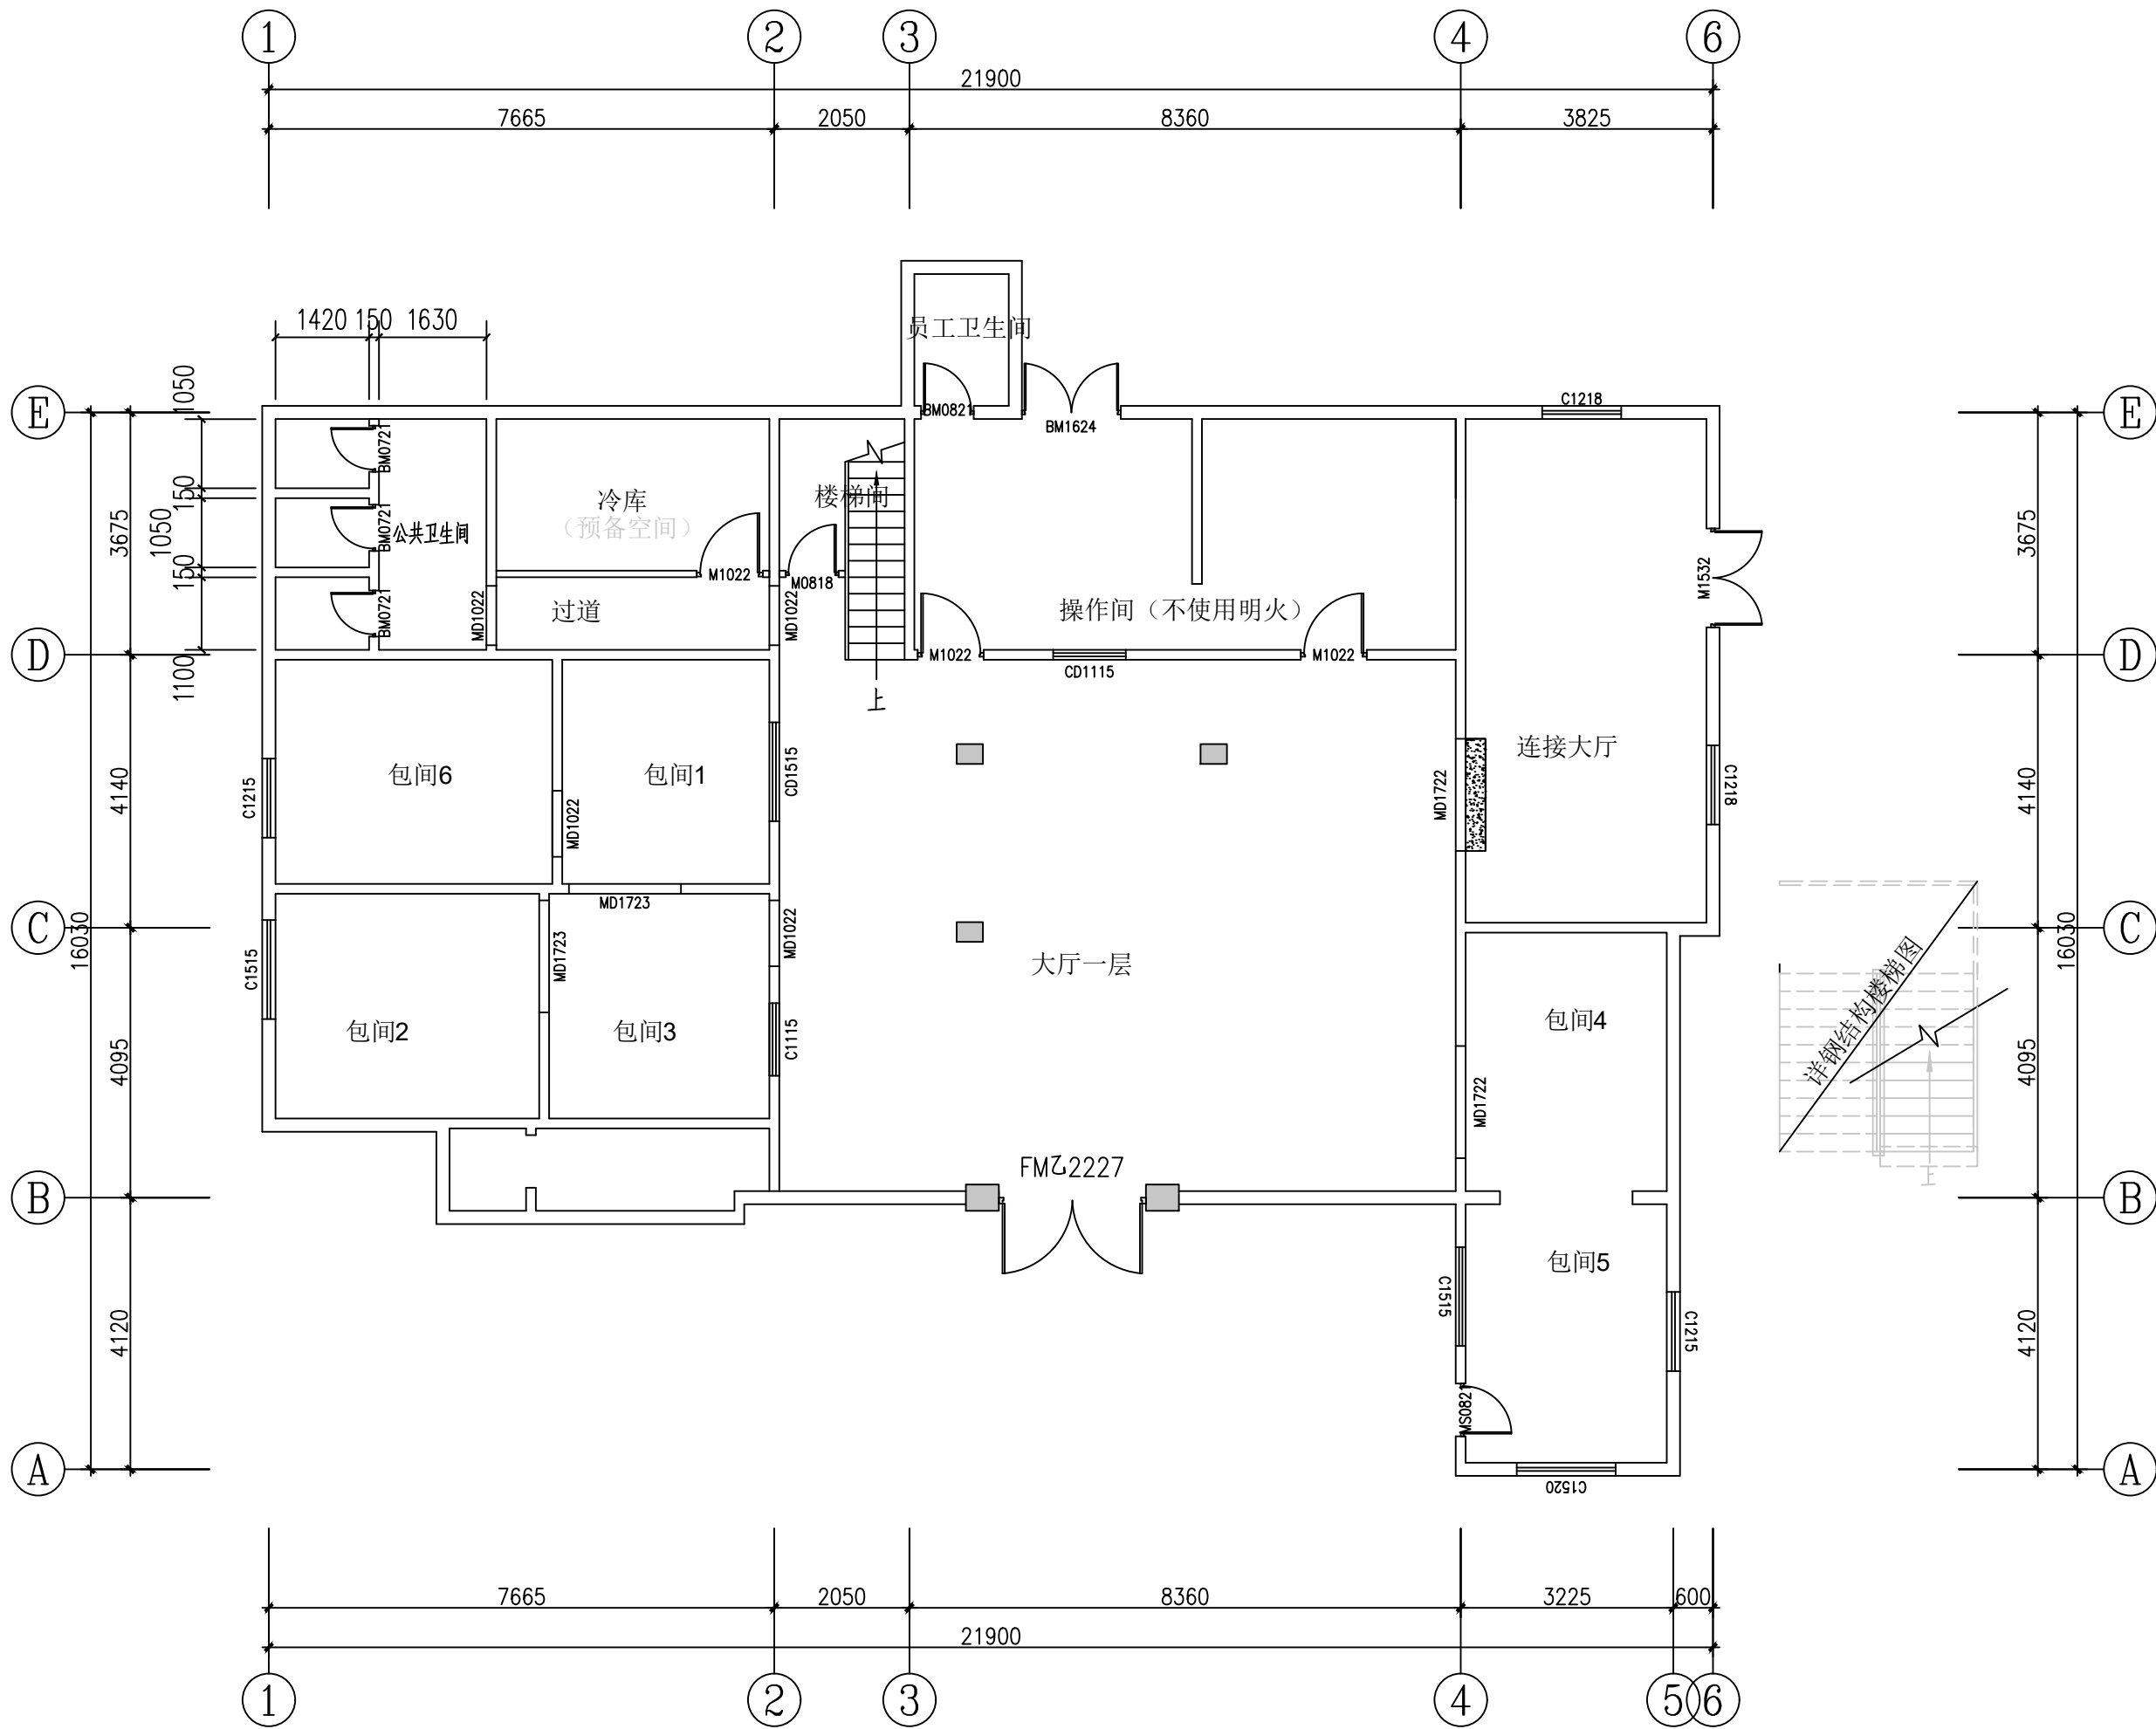

一层墙面装饰索引图 1:100

统计表:						
编号	项目名称	位置	说明	数量	图例	索引
1	一层大厅	墙面	老榆木实木墙板 10mm厚 H:2800			DT-01-1
2	包间4、5	墙面	老榆木实木墙板 10mm厚 H:3100			
3	包间3	墙面	老榆木实木墙板 10mm厚 H:2850			
4	连接大厅	墙面	老榆木实木墙板 10mm厚 H:3200			
5	楼梯间	墙面	真石漆 H:3200			DT-01-2
		地脚线	木质踢脚线7mm厚 H:63			DT-01-2
6	包间1、2、6	墙面	真石漆 H:2850			DT-01-2
		地脚线	木质踢脚线7mm厚 H:63			DT-01-2
7	冷库	墙面	真石漆 H:2850	1		DT-01-2
		地脚线	800*800地砖切割 H:100			DT-01-2
8	公共卫生间	墙面	400*400墙砖 H:2650			DT-01-3
9	操作间、厨房	墙面	400*400墙砖 H:2800			DT-01-3
10	员工卫生间	墙面	400*400墙砖 H:2400			DT-01-3
11	新增窗套/门套		所有门窗洞洞口外包老榆木 (除卫生间)	13 (洞口)		DT-02-3
12	新建门窗见门窗表					