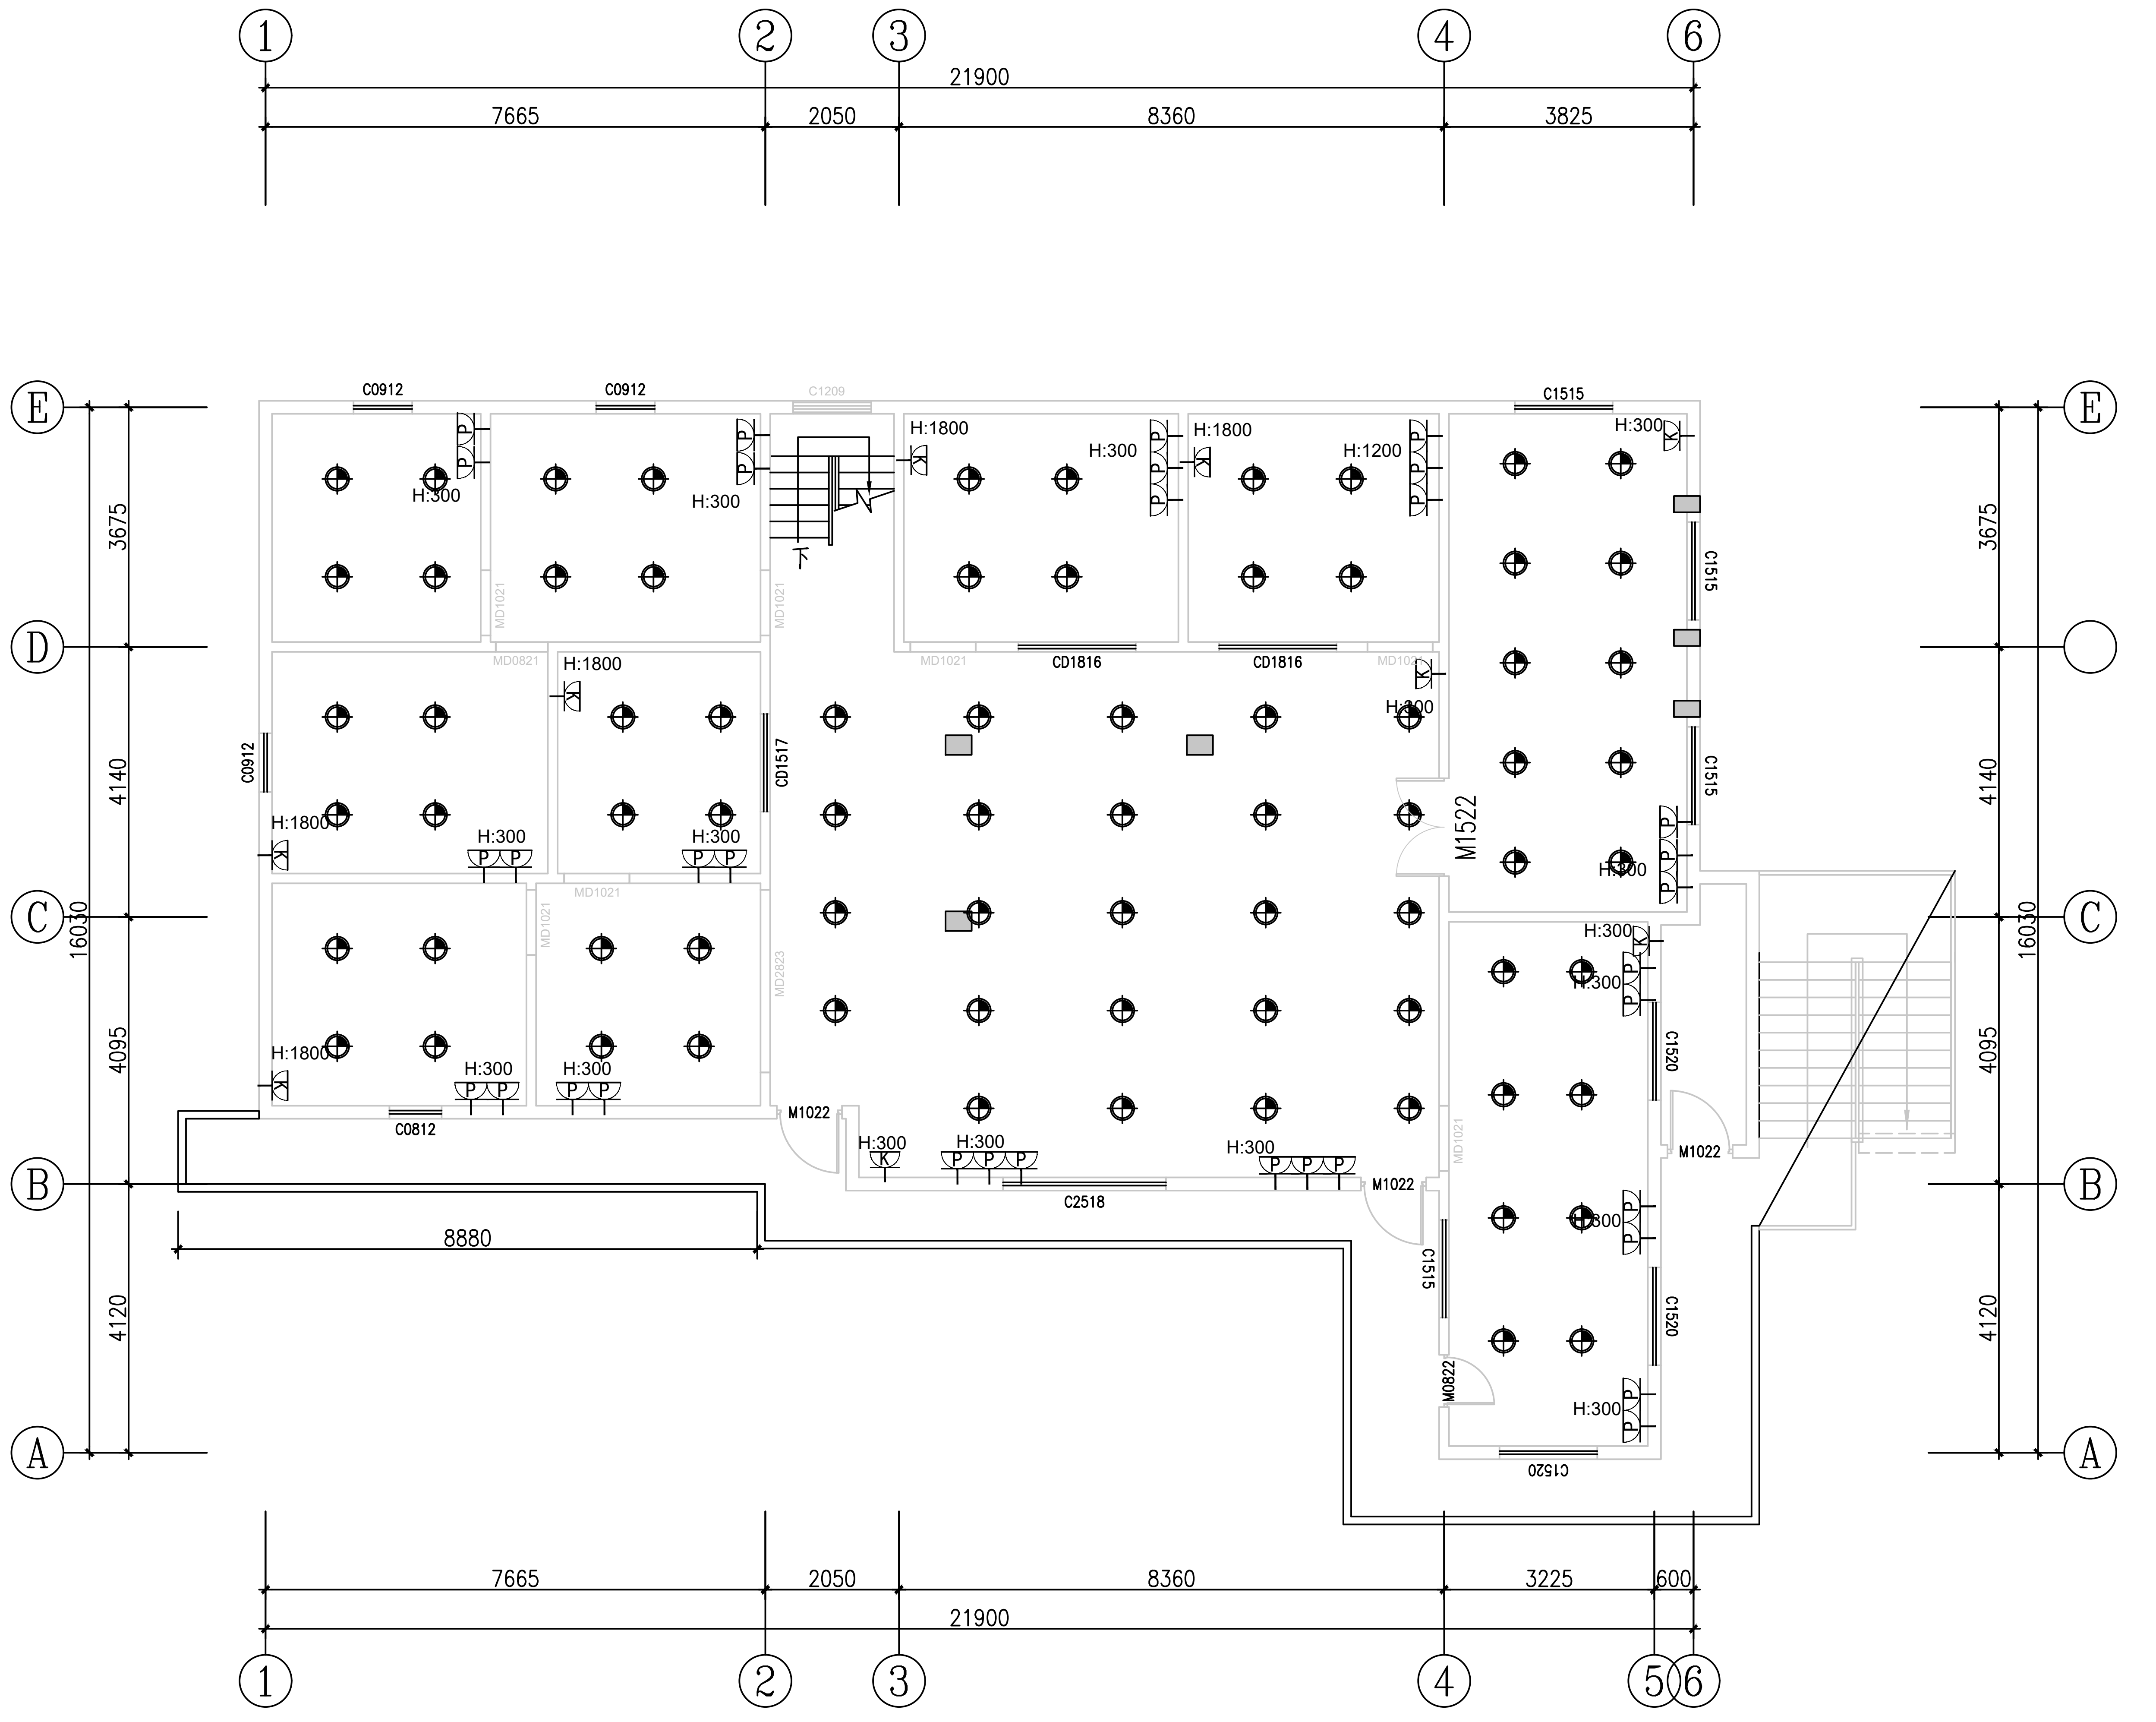

①
②
③
④
⑤
⑥
Ⓐ
Ⓑ
Ⓒ
Ⓓ
Ⓔ
21900
7665
2050
8360
3825
3225
600
3675
4140
4095
4120
16030
8880
C0912
C1209
C1515
C0812
C2518
C1517
C1520
CD1816
MD1021
MD0821
MD2623
M1522
M1022
M0822
H:300
H:1800
H:1200

二层强弱电点位布置图 1:100

插座图例:

符号		名称	图块
P		普通插座	H:300
TV	⊡	电视插座	
W	▣	网络插座	
T	▣	电话插座	
B		冰箱插座	
K		空调插座	
F		防水插座	
T	▣	电话地插	
D		地插插座	
TV	⊡	电视地插	
W	▣	网络地插	
		带开关插座	
	ZAL	强电总箱	
ADD	IDF	弱电总箱	

广东省建设工程施工图设计文件审查专用章
机构名称:广州三合工程咨询有限公司
机构类别:一类、二类 认定书编号:19098
业务范围:一类房屋建筑（含超限高层）工程
一类[illegible]工程
二类市政基础设施（给水、排水）工程
有效期至:2028年06月05日

中大设计集团有限公司
ZHONGDA DESIGN GROUP CO.,LTD.
设计证书编号(乙级):A261130053
地址:陕西省西安市高新区唐延南路8号
电话:029-81124625 邮编:710000

出图专用章
OFFICIAL STAMP

工程勘察设计文件出图专用章(1)
单位名称:中大设计集团有限公司
资质等级:建筑行业(建筑工程)乙级
证书编号:A261130053
有效期:2030年01月03日

注册执业章
REGISTERED WORKING STAMP

中华人民共和国一级注册建筑师(1)
姓名: 白瑞
注册号: 6101280-007
有效期: 至2027年07月13日

建设单位 CLIENT
韶关市武江区西河镇人民政府

项目名称 PROJECT NAME
武江区西河镇下坑村乡村振兴和人居环境整治项目二期

子项名称 ITEM NAME
运营中心

图 名 DRAWING NAME
二层强弱电点位布置图

项目负责人 PROJECT MANAGER	马向前	马向前
专业负责人 DIVISION CHIEF	白 瑞	
审核人 REVIEWED BY	李善谋	李善谋
审定人 APPROVED BY	白 瑞	
校对人 CHECKED BY	张 伟	张伟
设计人 DESIGNED	沈康锋	沈康锋
制图人 DRAWN	沈康锋	沈康锋

工程编号 JOB NO.		26-C3700015	
阶段 STATUS	施工图	专业 DISCI.	建筑
日期 DATE		图号 DR. NO.	JS-20

版权所有，不得复制、套用。
ALL RIGHTS RESERVED,DON'T COPIED,REPRODUCED.