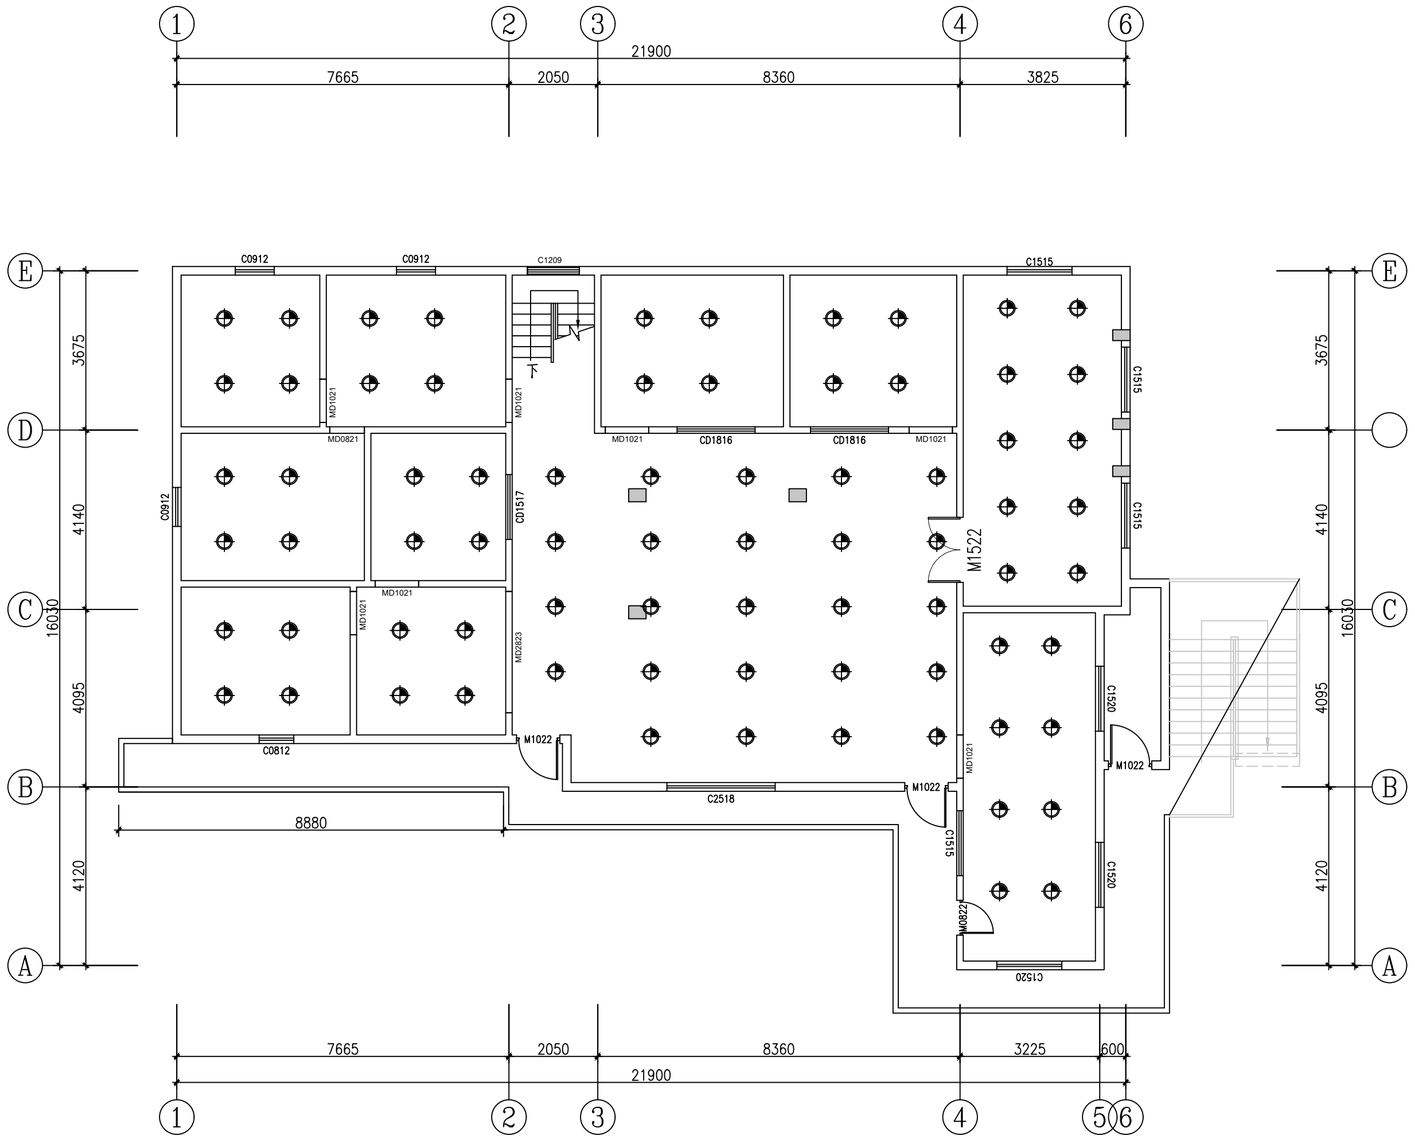

二层给排水点位布置图 1:100

图例	说明
	热水上水
	冷水上水
	冷热水
F	废水口
W	污水口
	地漏
	净水上水(DE20)
	净水器

广东省建设工程施工图设计文件审查专用章
机构名称:广州三合工程咨询有限公司
机构类别:一类、二类 认定书编号:19098
业务范围:一类房屋建筑(含超限高层)工程**
二类市政基础设施(给水、排水)工程**
有效期至:2028年06月05日

中大设计集团有限公司
ZHONGDA DESIGN GROUP CO.,LTD.
设计证书编号(乙级):A261130053
地址:陕西省西安市高新区唐延南路8号
电话:029-81124625 邮编:710000

出图专用章
OFFICIAL STAMP

工程勘察设计文件出图专用章(1)
单位名称:中大设计集团有限公司
资质等级:建筑行业(建筑工程)乙级
证书编号:A261130053
有效期:2030年01月03日

注册执业章
REGISTERED WORKING STAMP

中华人民共和国一级注册建筑师(1)
姓 名: 白 瑞
注册号: 6101280-007
有效期: 至2027年07月13日

建设单位 CLIENT
韶关市武江区西河镇人民政府

项目名称 PROJECT NAME
武江区西河镇下坑村乡村振兴和人居环境整治项目二期

子项名称 ITEM NAME
运营中心

图 名 DRAWING NAME
二层给排水点位布置图

项目负责人 PROJECT MANAGER	马向前	马向前
专业负责人 DIVISION CHIEF	白 瑞	白瑞
审核人 REVIEWED BY	李善谋	李善谋
审定人 APPROVED BY	白 瑞	白瑞
校对人 CHECKED BY	张 伟	张伟
设计人 DESIGNED	沈康锋	沈康锋
制图人 DRAWN	沈康锋	沈康锋

工程编号 JOB NO.			26-C3700015
阶段 STATUS	施工图	专业 DISCI.	建筑
日期 DATE		图号 DR. NO.	JS-21

版权所有，不得复制、套用。
ALL RIGHTS RESERVED,DON'T COPIED,REPRODUCED.