



中大设计集团有限公司
ZHONGDA DESIGN GROUP CO.,LTD.

设计证书编号(乙级): A261130053

地址: 陕西省西安市高新区唐延南路8号

电话: 029-81124625 邮编: 710000

出图专用章
OFFICIAL STAMP

注册执业章
REGISTERED WORKING STAMP

建设单位 CLIENT
韶关市武江区西河镇人民政府

项目名称 PROJECT NAME
武江区西河镇下坑村乡村振兴和人居环境
整治项目二期

子项名称 ITEM NAME
运营中心


图 名 DRAWING NAME
屋面防水

项目负责人 PROJECT MANAGER	马向前	马向前
专业负责人 DIVISION CHIEF	白 瑞	白 瑞
审核人 REVIEWED BY	李善谋	李善谋
审定人 APPROVED BY	白 瑞	白 瑞
校对对 CHECKED BY	张 伟	张 伟
设计人 DESIGNED	沈康锋	沈康锋
制图人 DRAWN	沈康锋	沈康锋


工程编号 JOB NO. 26-C3700015

阶段 STATUS	施工图	专业 DISCI.	建筑
日期 DATE		图号 DR. NO.	JS-23-1

版权所有, 不得复制、套用。
ALL RIGHTS RESERVED,DONT COPIED,REPRODUCED.

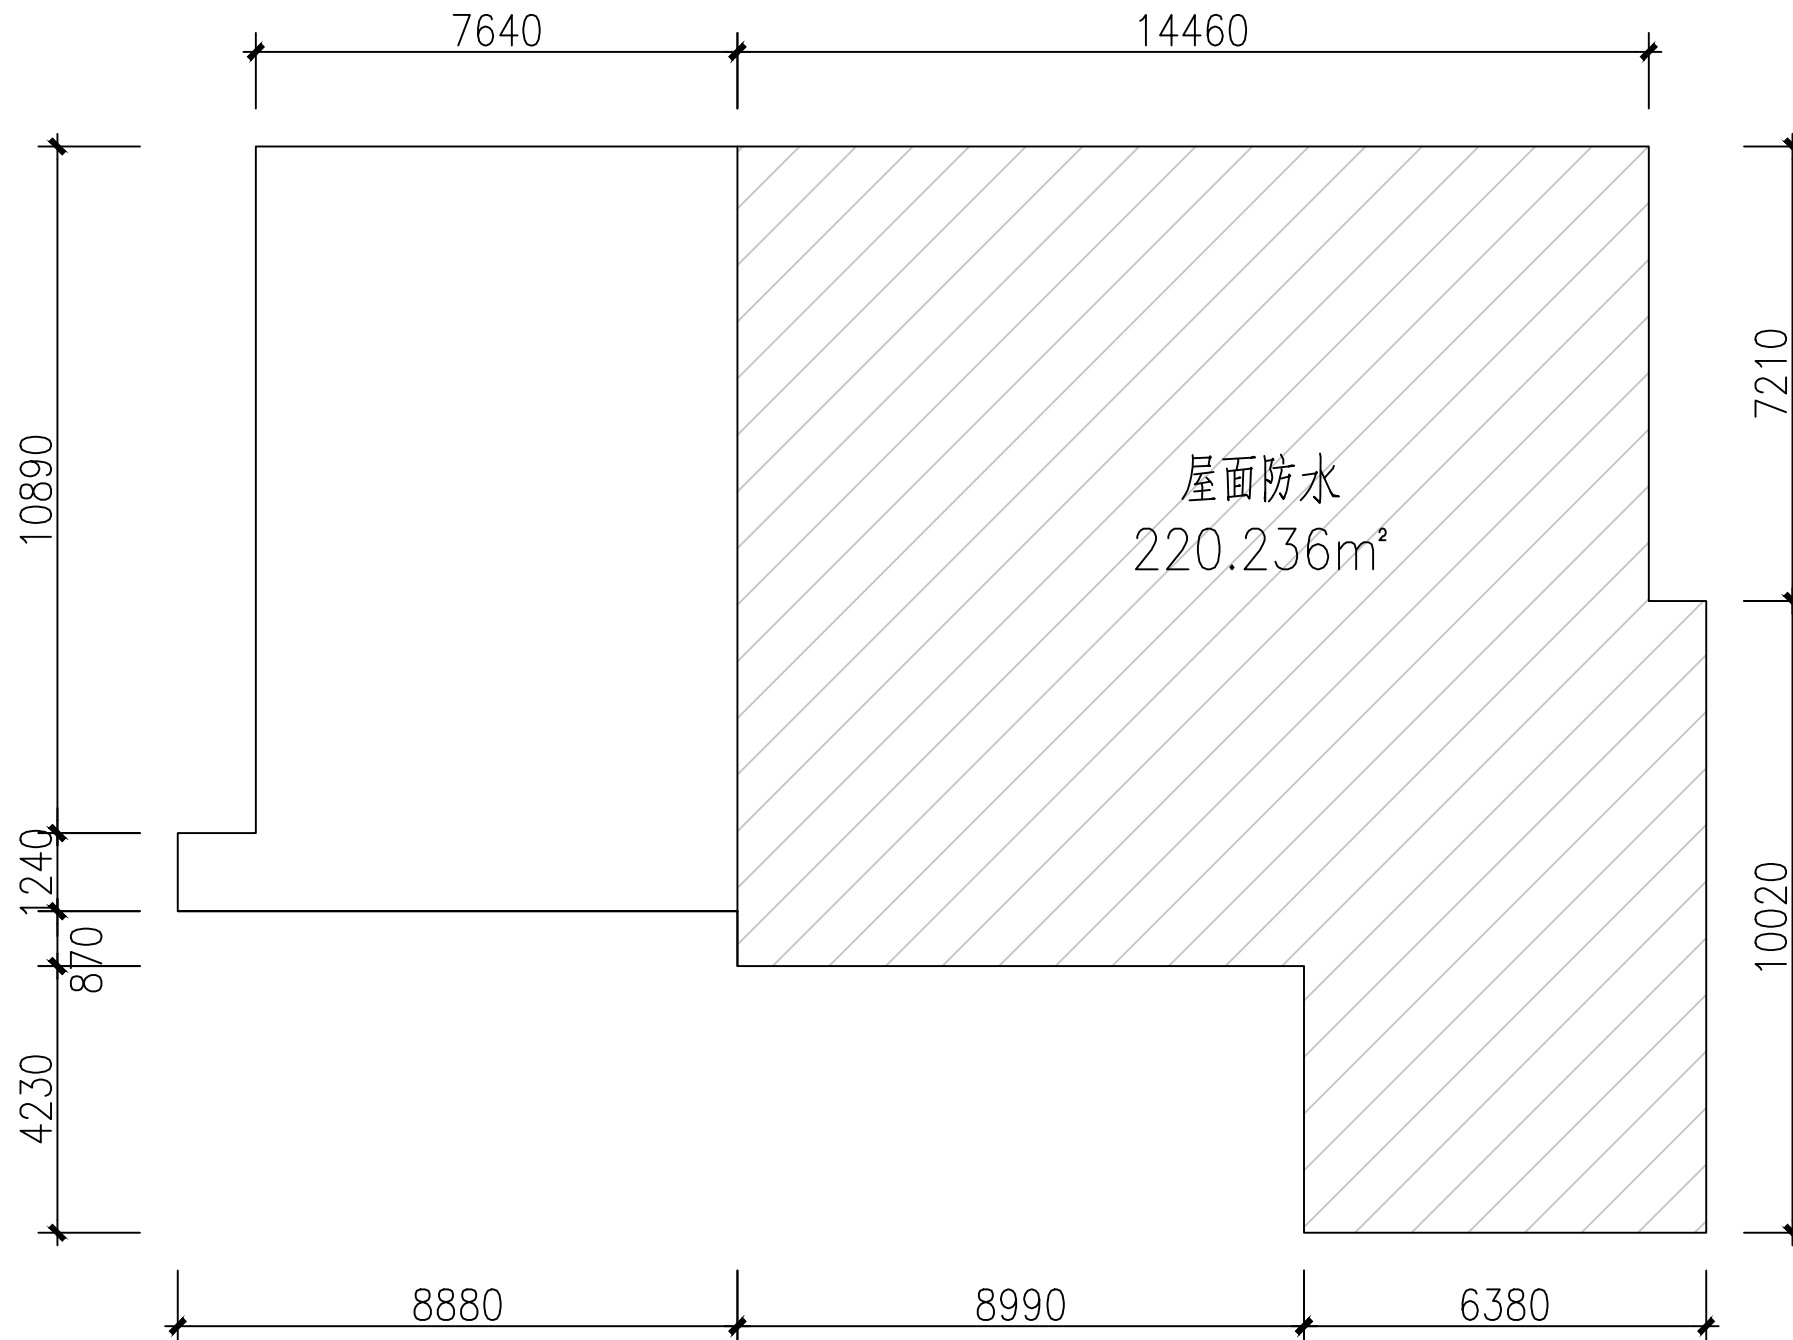

- 30厚C20细石混凝土表面抹平压光, 内配钢筋双向 Φ 4@100, 表面压光
- 干铺聚酯无纺布一层
- 3厚SBS自粘聚酯胎改性沥青防水卷材
- 干铺聚酯无纺布一层
- 2厚LEAC丙烯酸聚合物水泥防水涂料一道
- 2厚高聚合物改性沥青防水涂料一道
- 10厚1:2.5水泥砂浆找平
- 20厚(最薄处)LC5.0轻骨料混凝土找1%坡
- 钢筋混凝土屋面板

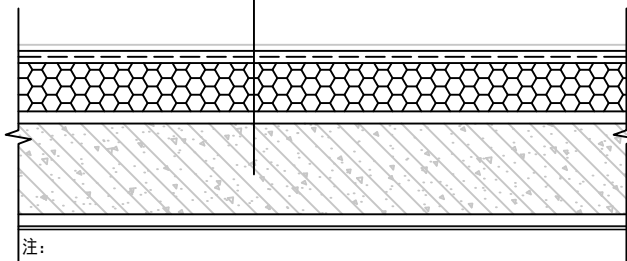

注:
混凝土面板需要清理干净方可进行下
一步操作

屋面防水大样