



中大设计集团有限公司

ZHONGDA DESIGN GROUP CO.,LTD.

设计证书编号(乙级): A261130053

地址: 陕西省西安市高新区唐延南路8号

电话: 029-81124625 邮编: 710000

出图专用章

OFFICIAL STAMP

注册执业章

REGISTERED WORKING STAMP

建设单位 CLIENT

韶关市武江区西河镇人民政府

项目名称 PROJECT NAME

武江区西河镇下坑村乡村振兴和人居环境
整治项目二期

子项名称 ITEM NAME

运营中心

图 名 DRAWING NAME


钢结构楼梯建筑图

项目负责人 PROJECT MANAGER	马向前	马向前
专业负责人 DIVISION CHIEF	白 瑞	白 瑞
审核人 REVIEWED BY	李善谋	李善谋
审定人 APPROVED BY	白 瑞	白 瑞
校对入 CHECKED BY	张 伟	张 伟
设计人 DESIGNED	沈康锋	沈康锋
制图人 DRAWN	沈康锋	沈康锋


工程编号 JOB NO. 26-C3700015

阶段 STATUS	施工图	专业 DISCI.	建筑
日期 DATE		图号 DR. NO.	JS-24


版权所有, 不得复制、套用。
ALL RIGHTS RESERVED, DON'T COPIED, REPRODUCED.

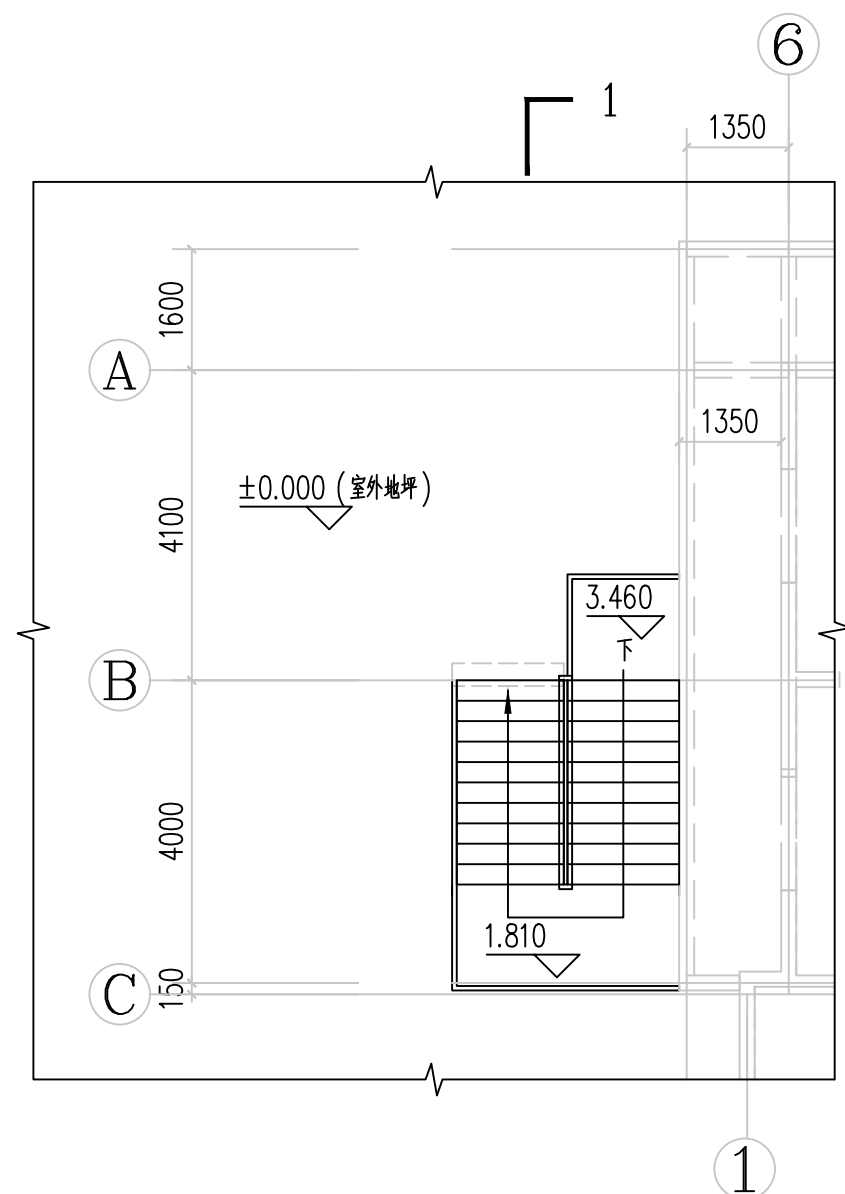

钢结构楼梯建筑平面布置图 1:100

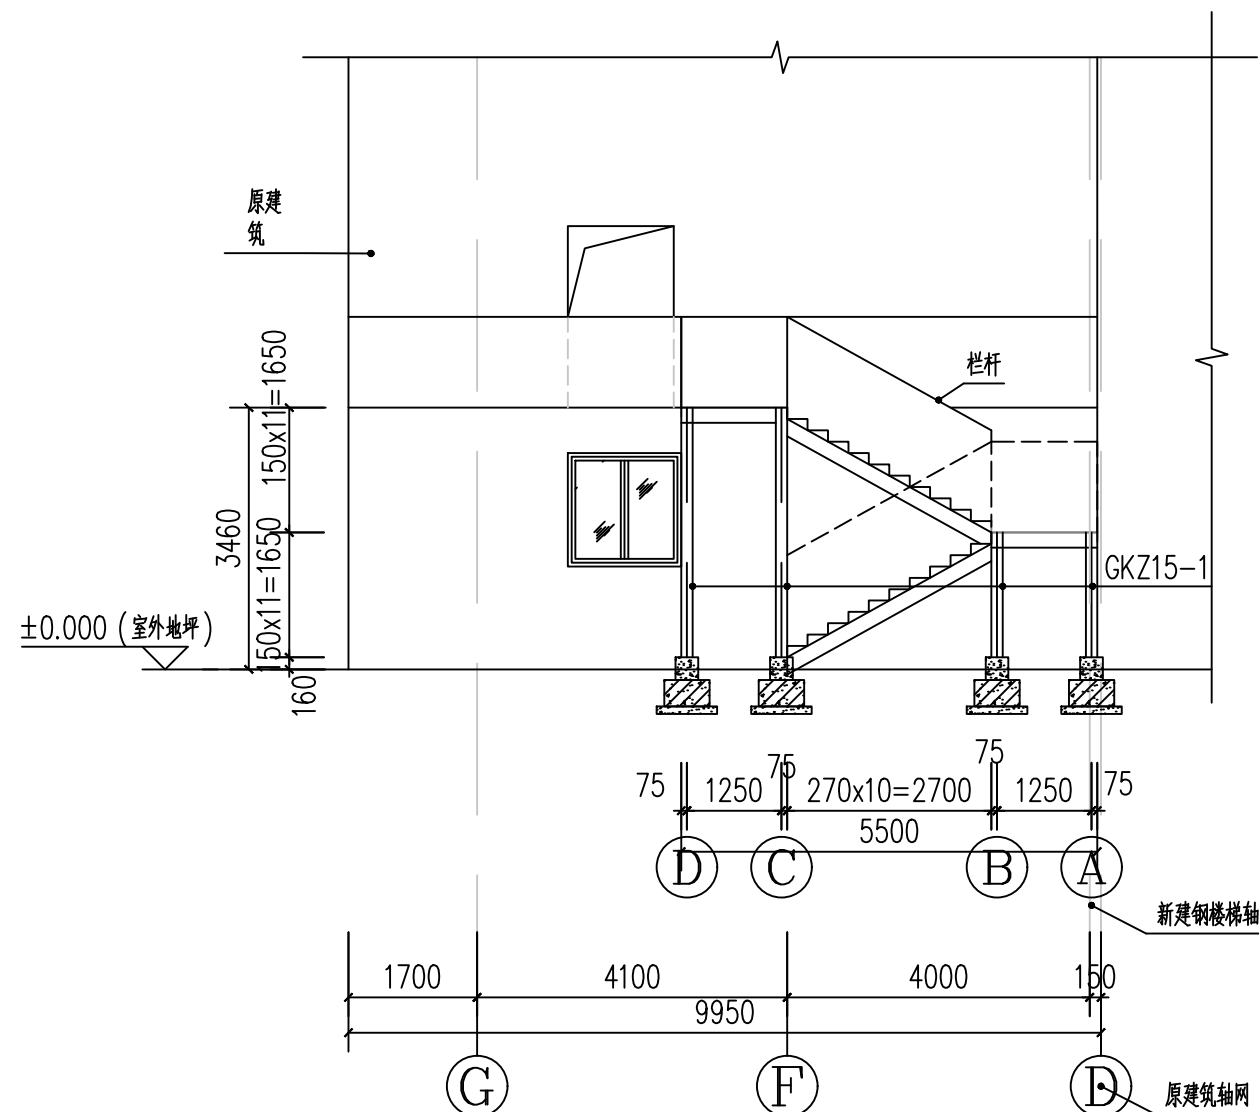

钢结构楼梯1-1剖面图 1:100

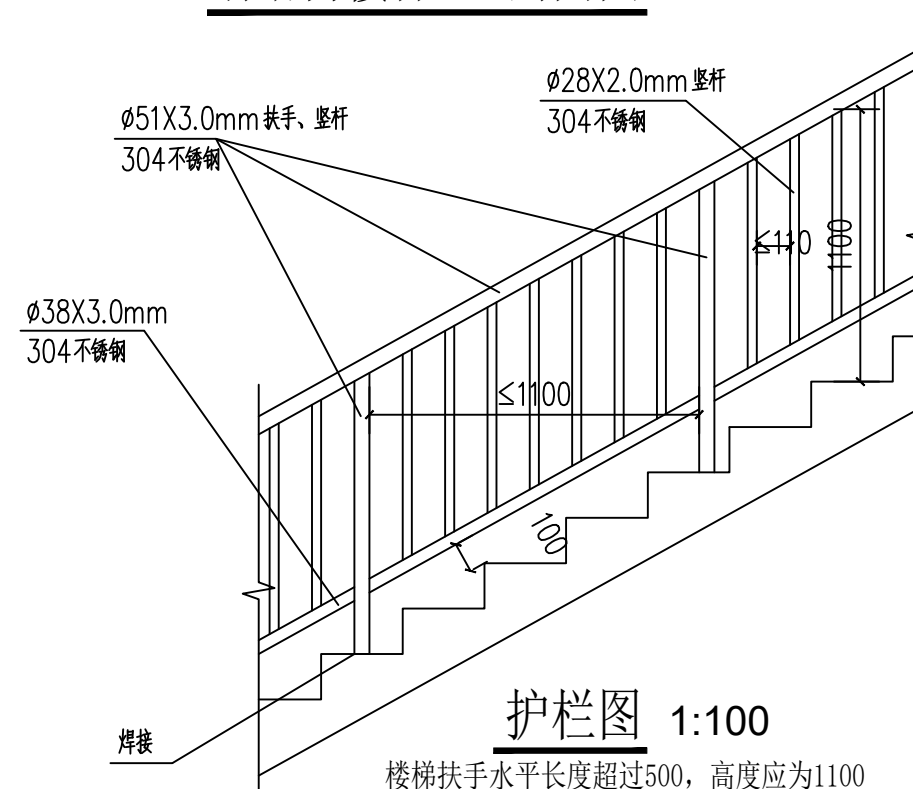

护栏图 1:100

楼梯扶手水平长度超过500, 高度应为1100