



中大设计集团有限公司
ZHONGDA DESIGN GROUP CO.,LTD.

设计证书编号(乙级): A261130053

地址: 陕西省西安市高新区唐延南路8号

电话: 029-81124625 邮编: 710000

出图专用章
OFFICIAL STAMP

注册执业章
REGISTERED WORKING STAMP

建设单位 CLIENT
韶关市武江区西河镇人民政府

项目名称 PROJECT NAME
武江区西河镇下坑村乡村振兴和人居环境
整治项目二期

子项名称 ITEM NAME
运营中心


图 名 DRAWING NAME
钢结构楼梯结构布置图

项目负责人 PROJECT MANAGER	马向前	马向前
专业负责人 DIVISION CHIEF	白 瑞	白 瑞
审核人 REVIEWED BY	李善谋	李善谋
审定人 APPROVED BY	白 瑞	白 瑞
校对对 CHECKED BY	张 伟	张 伟
设计人 DESIGNED	沈康锋	沈康锋
制图人 DRAWN	沈康锋	沈康锋

工程编号 JOB NO. 26-C3700015

阶段 STATUS	施工图	专业 DISCI.	建筑
日期 DATE		图号 DR. NO.	JS-26

版权所有, 不得复制、套用。
ALL RIGHTS RESERVED, DON'T COPIED, REPRODUCED.

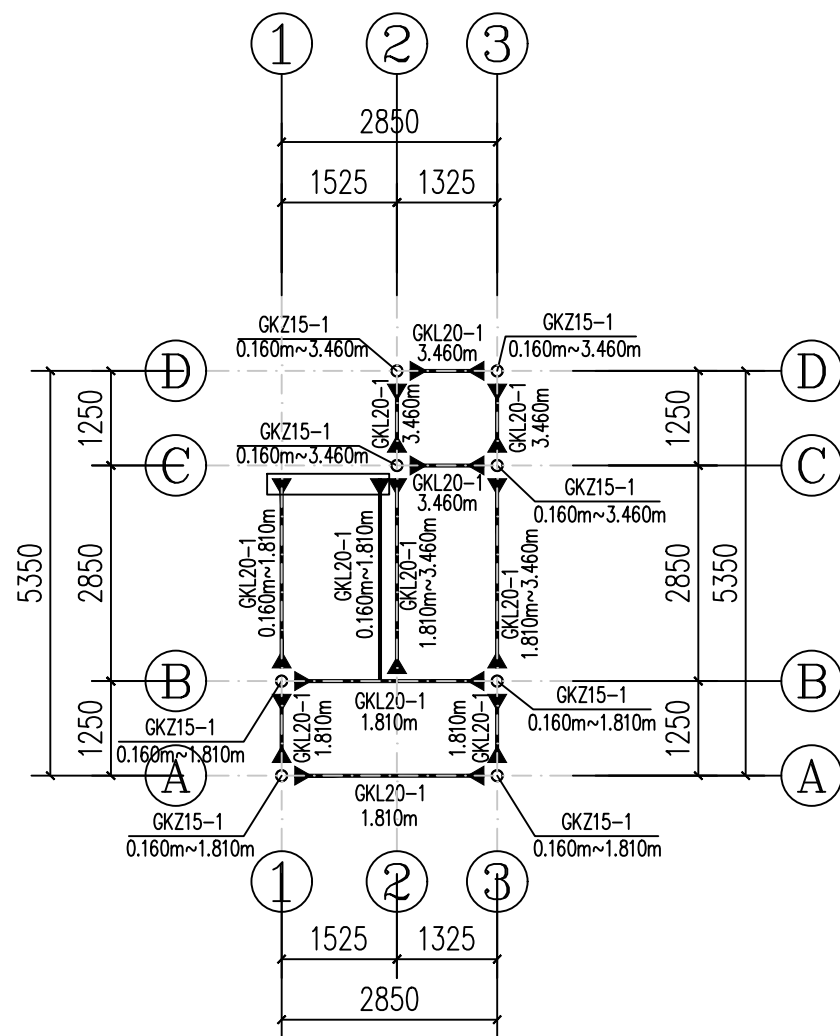


钢结构楼梯结构平面布置图 1:100

- 说明: 1、与本图标注相关构造详图参见《国家建筑标准设计图集 08SG115-1》、《16G519》
- 2、节点编号相同时, 仅对左下角第一个节点标注, 并注明TYP, 其余省略。另括号中数字的含义为当前层该编号的总个数。
- 3、梁柱节点中加劲肋与柱的焊接, 工字柱采用焊接大样图中7a号焊缝, 十字工柱采用11号焊缝, 圆柱外环板与柱采用6号焊缝

钢构件截面表

构件编号	截面尺寸	材质	备注
GKZ15-1	圆管150x4	Q235	
GKL20-1	[20a	Q235	热轧普通槽钢 GB/T706-2016

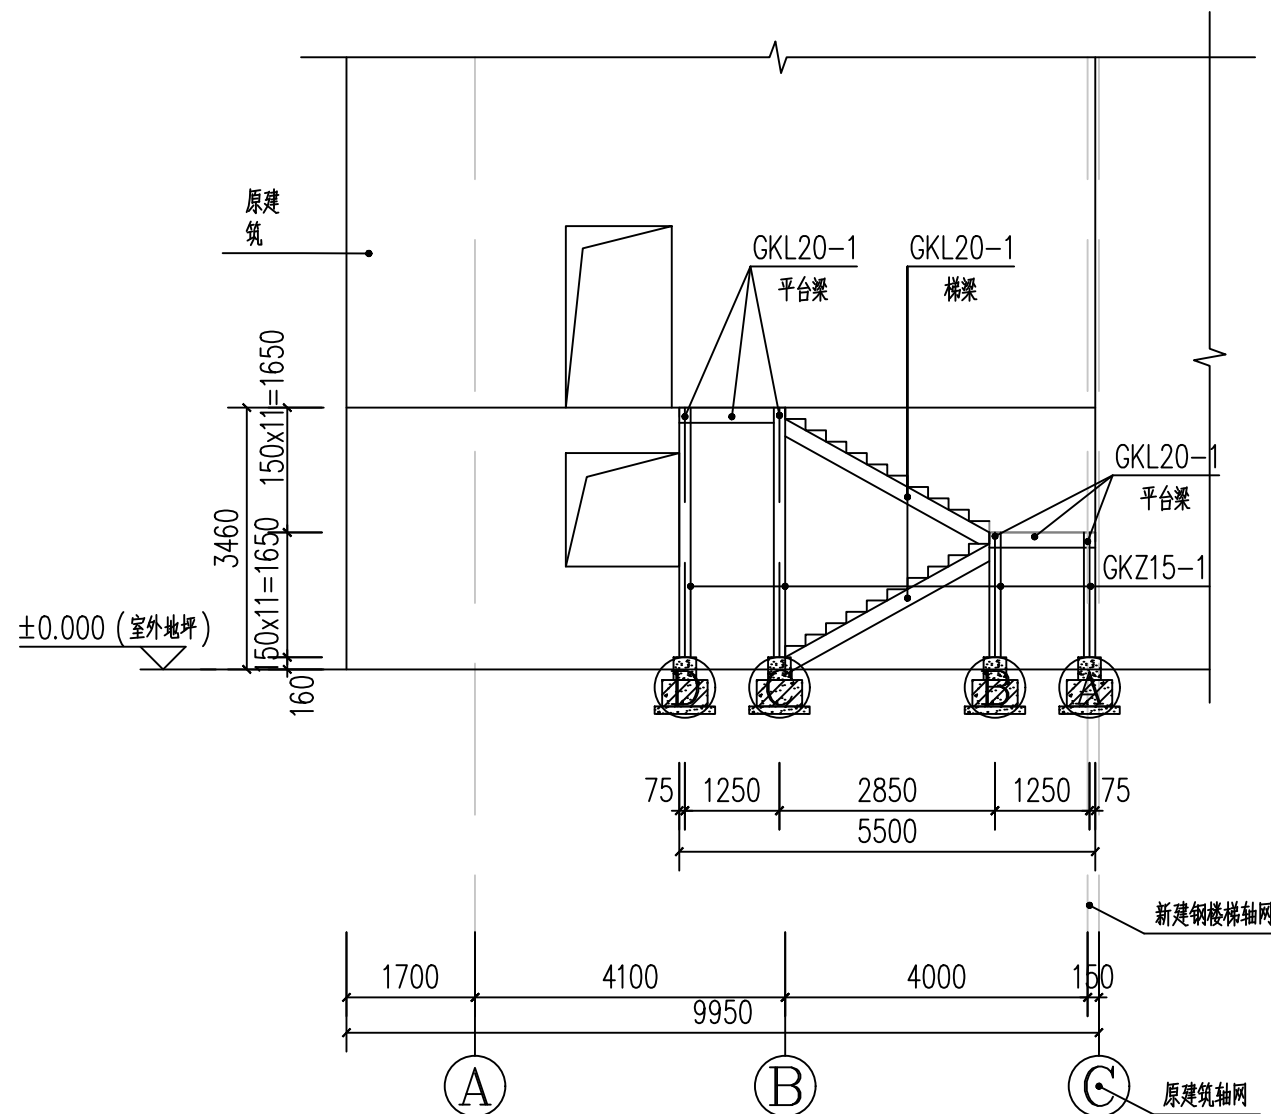

钢结构楼梯结构1-1剖面图 1:100

