



中大设计集团有限公司
ZHONGDA DESIGN GROUP CO.,LTD.
设计证书编号(乙级): A261130053
地址: 陕西省西安市高新区唐延南路8号
电话: 029-81124625 邮编: 710000

出图专用章
OFFICIAL STAMP

注册执业章
REGISTERED WORKING STAMP

建设单位 CLIENT
韶关市武江区西河镇人民政府

项目名称 PROJECT NAME
武江区西河镇下坑村乡村振兴和人居环境
整治项目二期

子项名称 ITEM NAME
运营中心


图 名 DRAWING NAME
大样图3

项目负责人 PROJECT MANAGER	马向前	马向前
专业负责人 DIVISION CHIEF	白 瑞	白 瑞
审核人 REVIEWED BY	李善谋	李善谋
审定人 APPROVED BY	白 瑞	白 瑞
校对人 CHECKED BY	张 伟	张 伟
设计人 DESIGNED	沈康锋	沈康锋
制图人 DRAWN	沈康锋	沈康锋


工程编号 JOB NO. 26-C3700015

阶段 STATUS	施工图	专业 DISCI.	建筑
日期 DATE		图号 DR. NO.	DT-03


版权所有，不得复制、套用。
ALL RIGHTS RESERVED. DON'T COPIED, REPRODUCED.

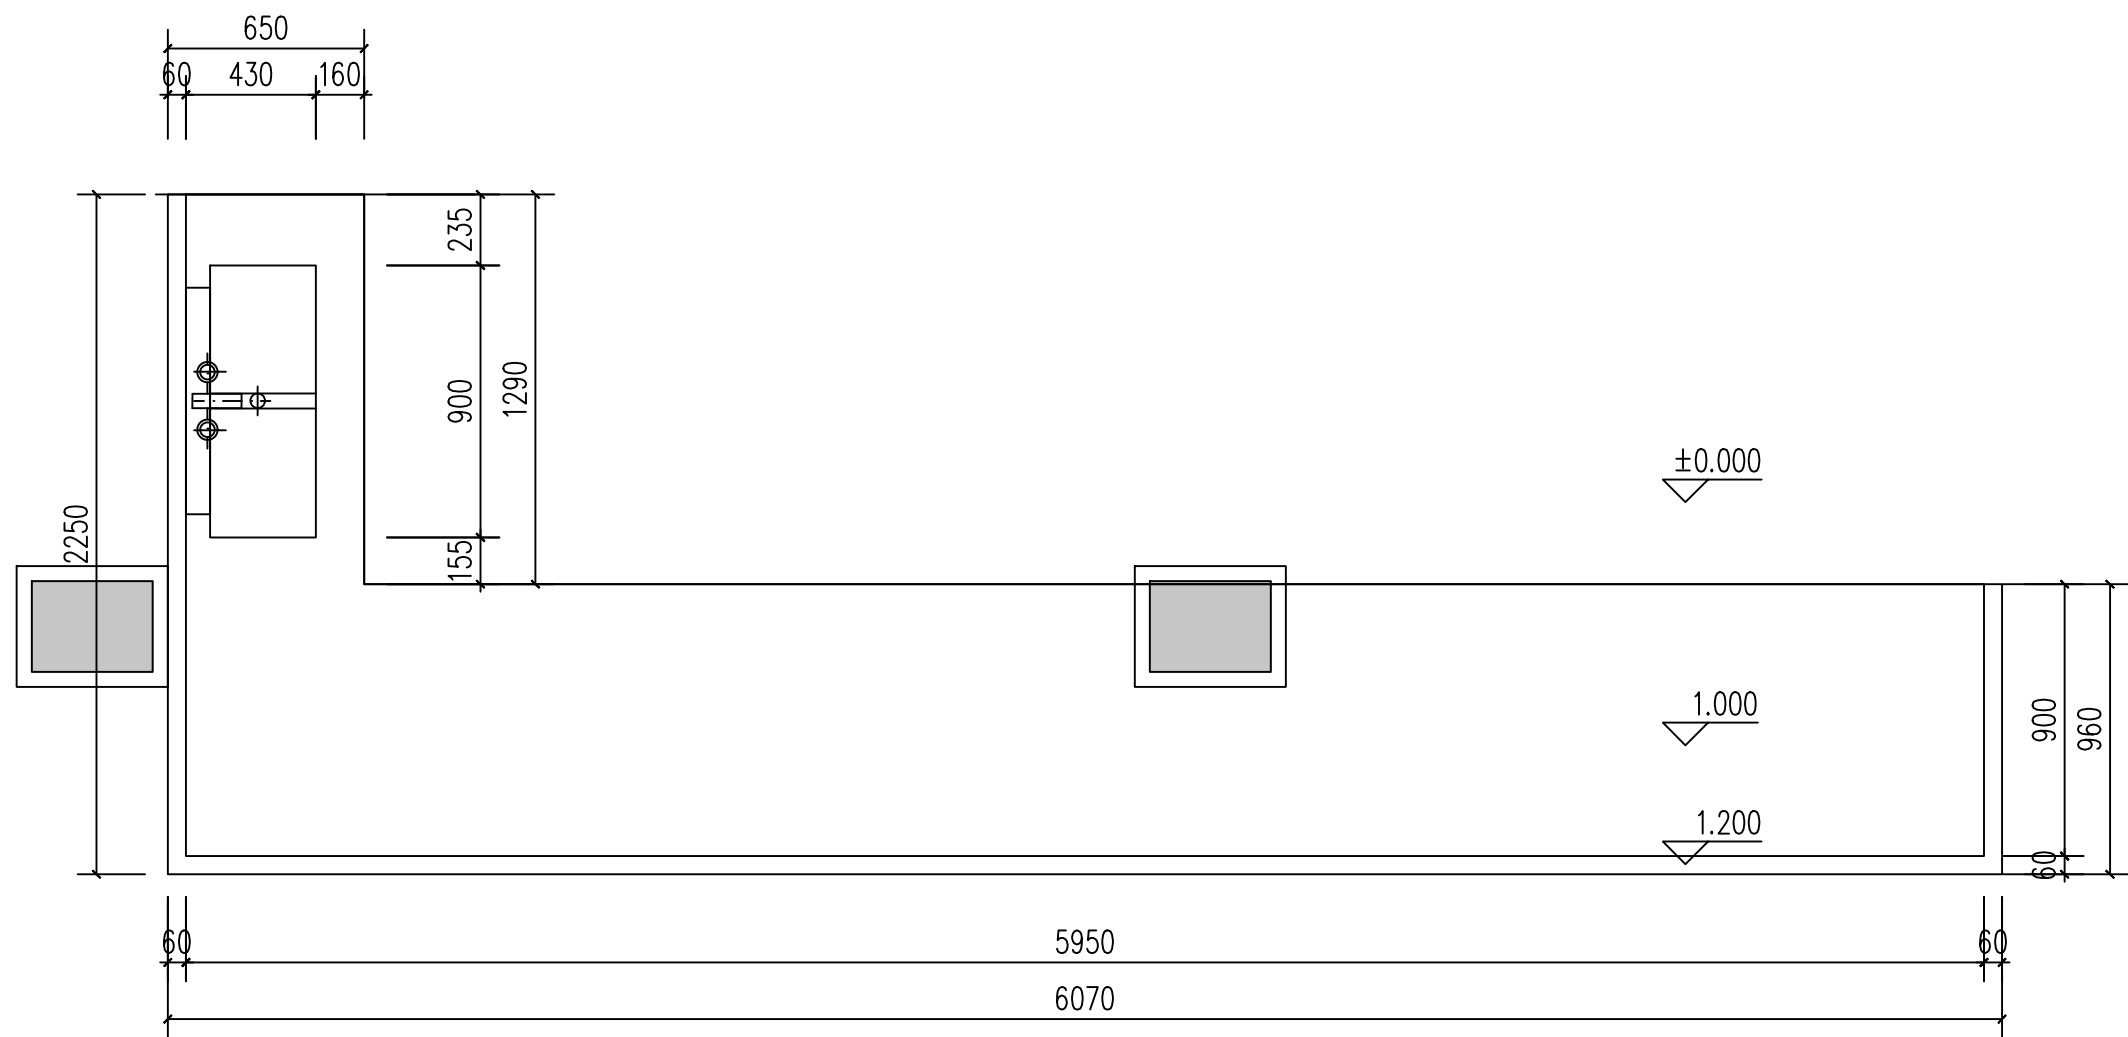


1 大厅接待前台平面标高控制图 1:25

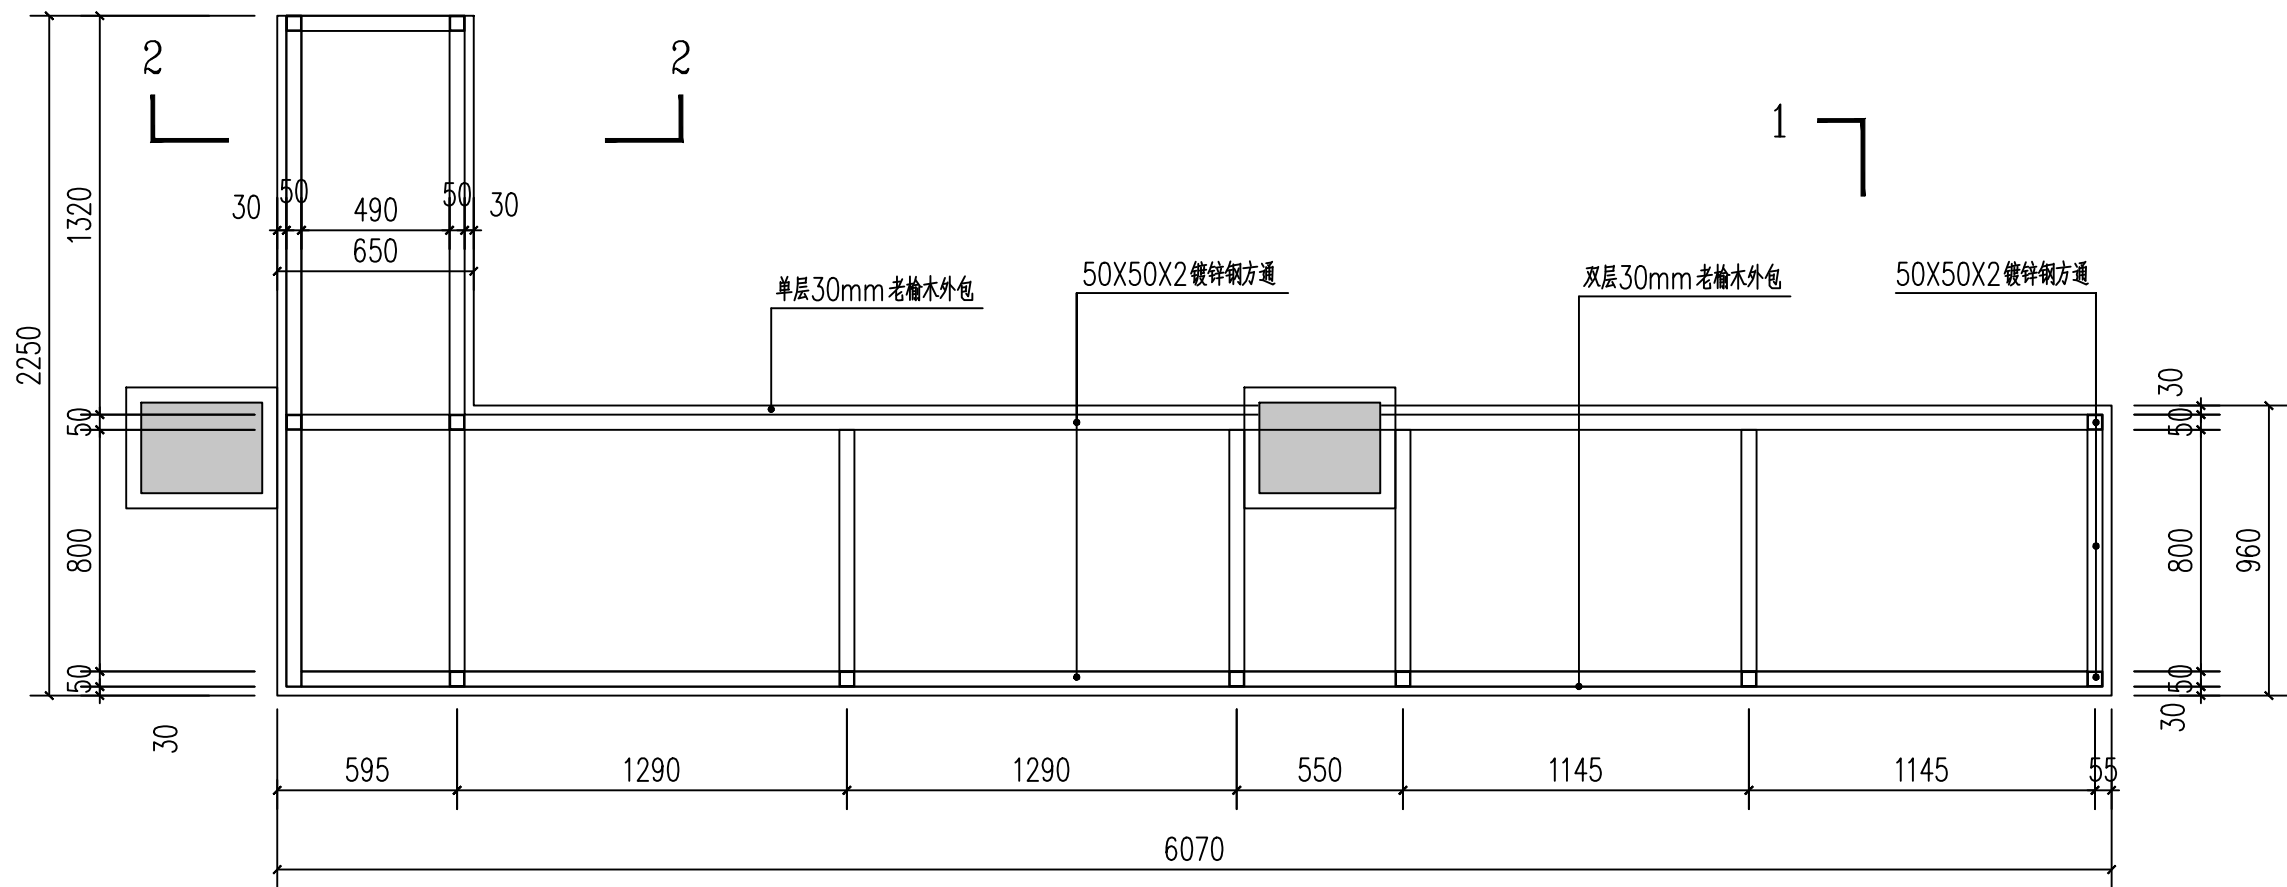

1 大厅接待前台平面构造图 1:25

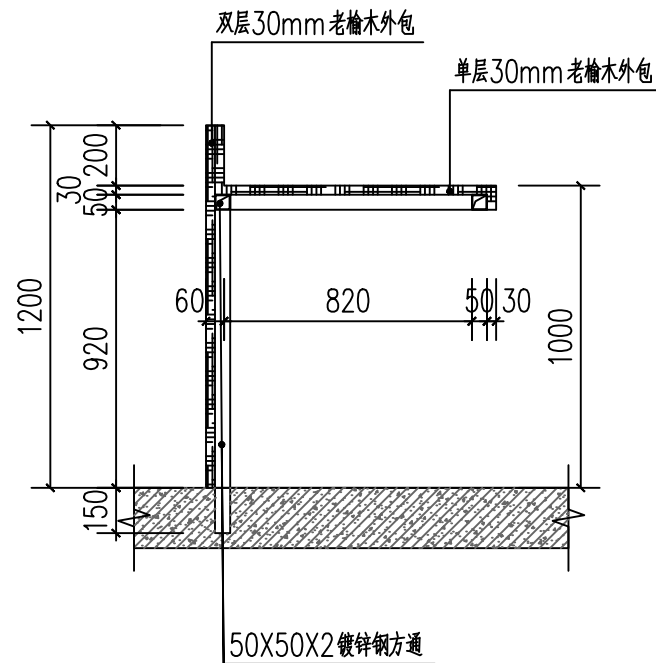

1 1-1剖面图 1:25

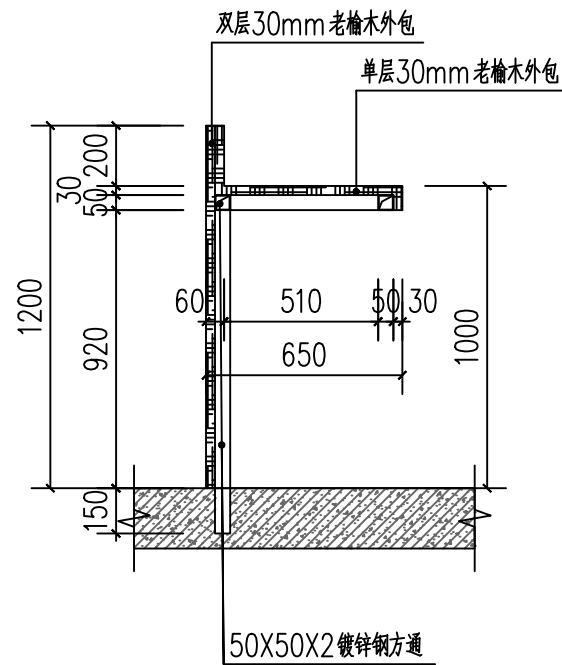

1 2-2剖面图 1:25

注:

- 所用钢材材质均为(镀锌钢) Q235B, 焊条采用E43B(碳钢焊条)。
- 构件的拼接均为焊接, 连接的焊接点, 一律满焊, 焊接点涂刷防水图层。
- 本图所有固定后置构件的膨胀螺栓必须固定在砼构件上或实心砖墙上, 如遇空心砖墙时应采用穿墙螺杆或其它加固措施。
- 树脂瓦上的螺栓需要用防水材料涂刷密封。

屋面补防水:

防水卷材进行修补, 先将漏水部位清理干净, 确保表面平整、干燥、无杂物, 然后将防水卷材铺设在漏水处, 用喷枪加热使其与屋顶紧密贴合。