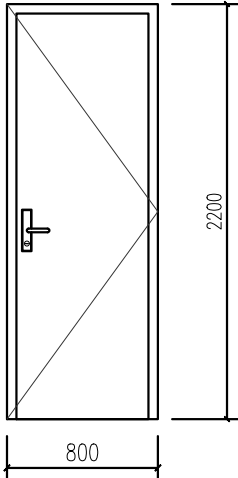
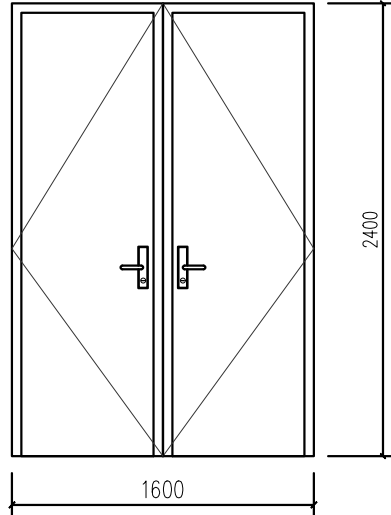
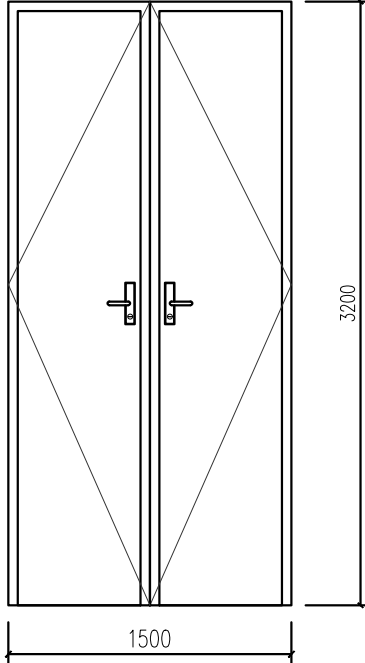
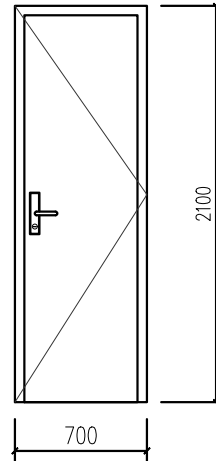
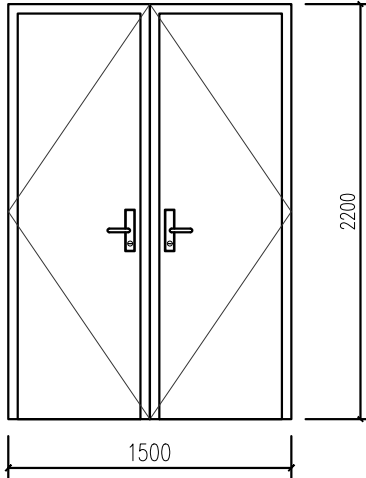
 中大设计集团有限公司 ZHONGDA DESIGN GROUP CO.,LTD. 设计证书编号(乙级): A261130053 地址: 陕西省西安市高新区唐延南路8号 电话: 029-81124625 邮编: 710000												
门编号	M1022	数量(个)	材质	门编号	FMZ2227	数量(个)	材质	门编号	MS0822	数量(个)	材质	门编号	BM0821	数量(个)	材质	门编号	M0822	数量(个)	材质	出图专用章 OFFICIAL STAMP												
洞口尺寸		6	成品实木门	洞口尺寸		1	成品防火门	洞口尺寸		1	欧松板现场制作 一层侧厅外连接门 此门不开启	洞口尺寸		1	员工卫生间 铝合金玻璃门	洞口尺寸		1	成品实木门 二层阳台门													
1000*2200				2200*2700				800*2200				800*2100				800*2200																
																				注册执业章 REGISTERED WORKING STAMP												
门编号	M0818	数量(个)	材质	门编号	BM1624	数量(个)	材质	门编号	M1532	数量(个)	材质	门编号	BM0721	数量(个)	材质	门编号	M1522	数量(个)	材质													
洞口尺寸		1	成品实木门 一层楼梯间下层储物室	洞口尺寸		1	成品实木双开门 一层操作间外开门	洞口尺寸		1	成品实木双开门 一层连接大厅外开门	洞口尺寸		3	一层卫生间 铝合金玻璃门	洞口尺寸		1	成品实木双开门 二层包间门	建设单位 CLIENT 韶关市武江区西河镇人民政府												
800*1800				1600*2400				1500*3200				700*2100				1500*2200																
																				项目名称 PROJECT NAME 武江区西河镇下坑村乡村振兴和人居环境 整治项目二期												
																				子项名称 ITEM NAME 运营中心												
																				图 名 DRAWING NAME 门窗大样图												
项目负责人 PROJECT MANAGER				马向前	马向前																											
专业负责人 DIVISION CHIEF				白 瑞	白 瑞																											
审核人 REVIEWED BY				李善谋	李善谋																											
审定人 APPROVED BY				白 瑞	白 瑞																											
校对入 CHECKED BY				张 伟	张 伟																											
设计人 DESIGNED				沈康锋	沈康锋																											
制图人 DRAWN				沈康锋	沈康锋																											
工程编号 JOB NO.				26-C3700015																												
阶段 STATUS	施工图			专业 DISCI.	建筑																											
日期 DATE				图号 DR. NO.	MC-01																											
版权所有, 不得复制、套用。 ALL RIGHTS RESERVED.DONT COPIED.REPRODUCED.																																