


1200芯落地光交箱样式图（正视图）

（具体尺寸及样式由实施单位与业主单位沟通确定）

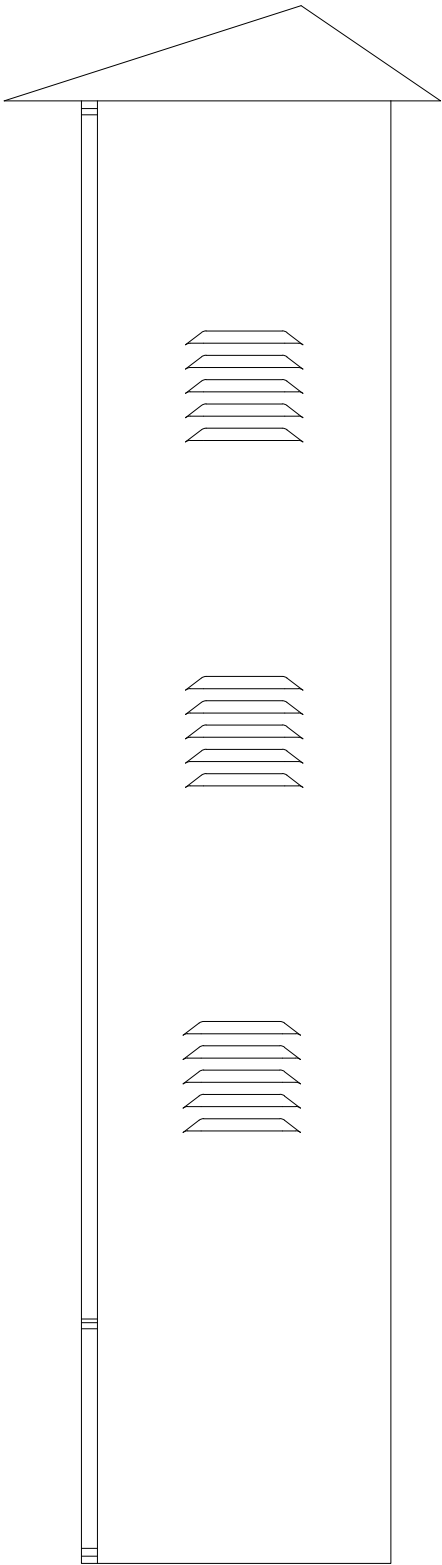

1200芯落地光交箱样式图（侧视图）

（具体尺寸及样式由实施单位与业主单位沟通确定）