

宗地图


单位: m.m²

宗地编号: RH202510

权利人: 仁化县丹霞街道黄屋村青湖塘A5地块

地籍图号: 2771.00-38476.50

面积: 23998.26

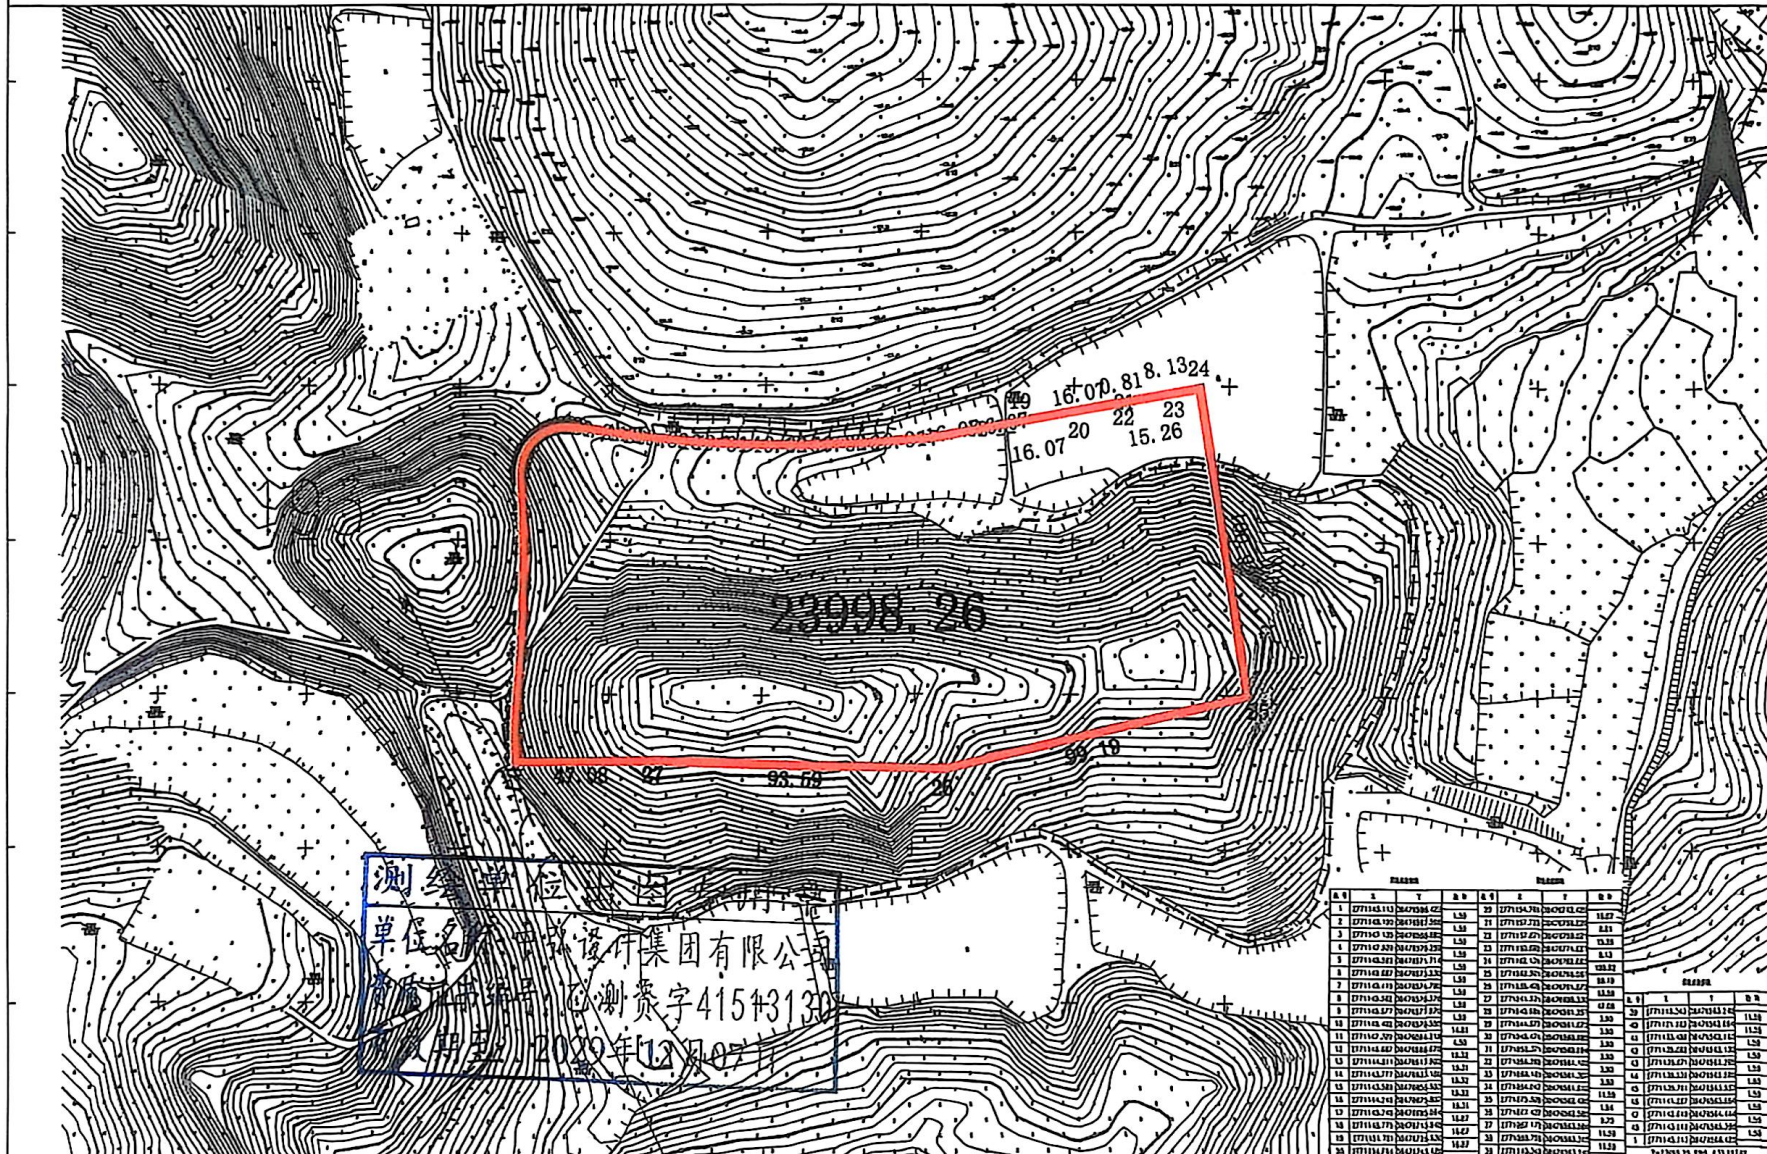

中弘设计集团有限公司

绘图日期: 2025年1月10日

1:2500

审核日期: 2025年1月10日

测绘员: 晁优锁、冯玲玲

审核员: 马海鹏