


南雄市珠玑镇梅岭收费站西侧地块TY-01-03
2798.160-38536.130

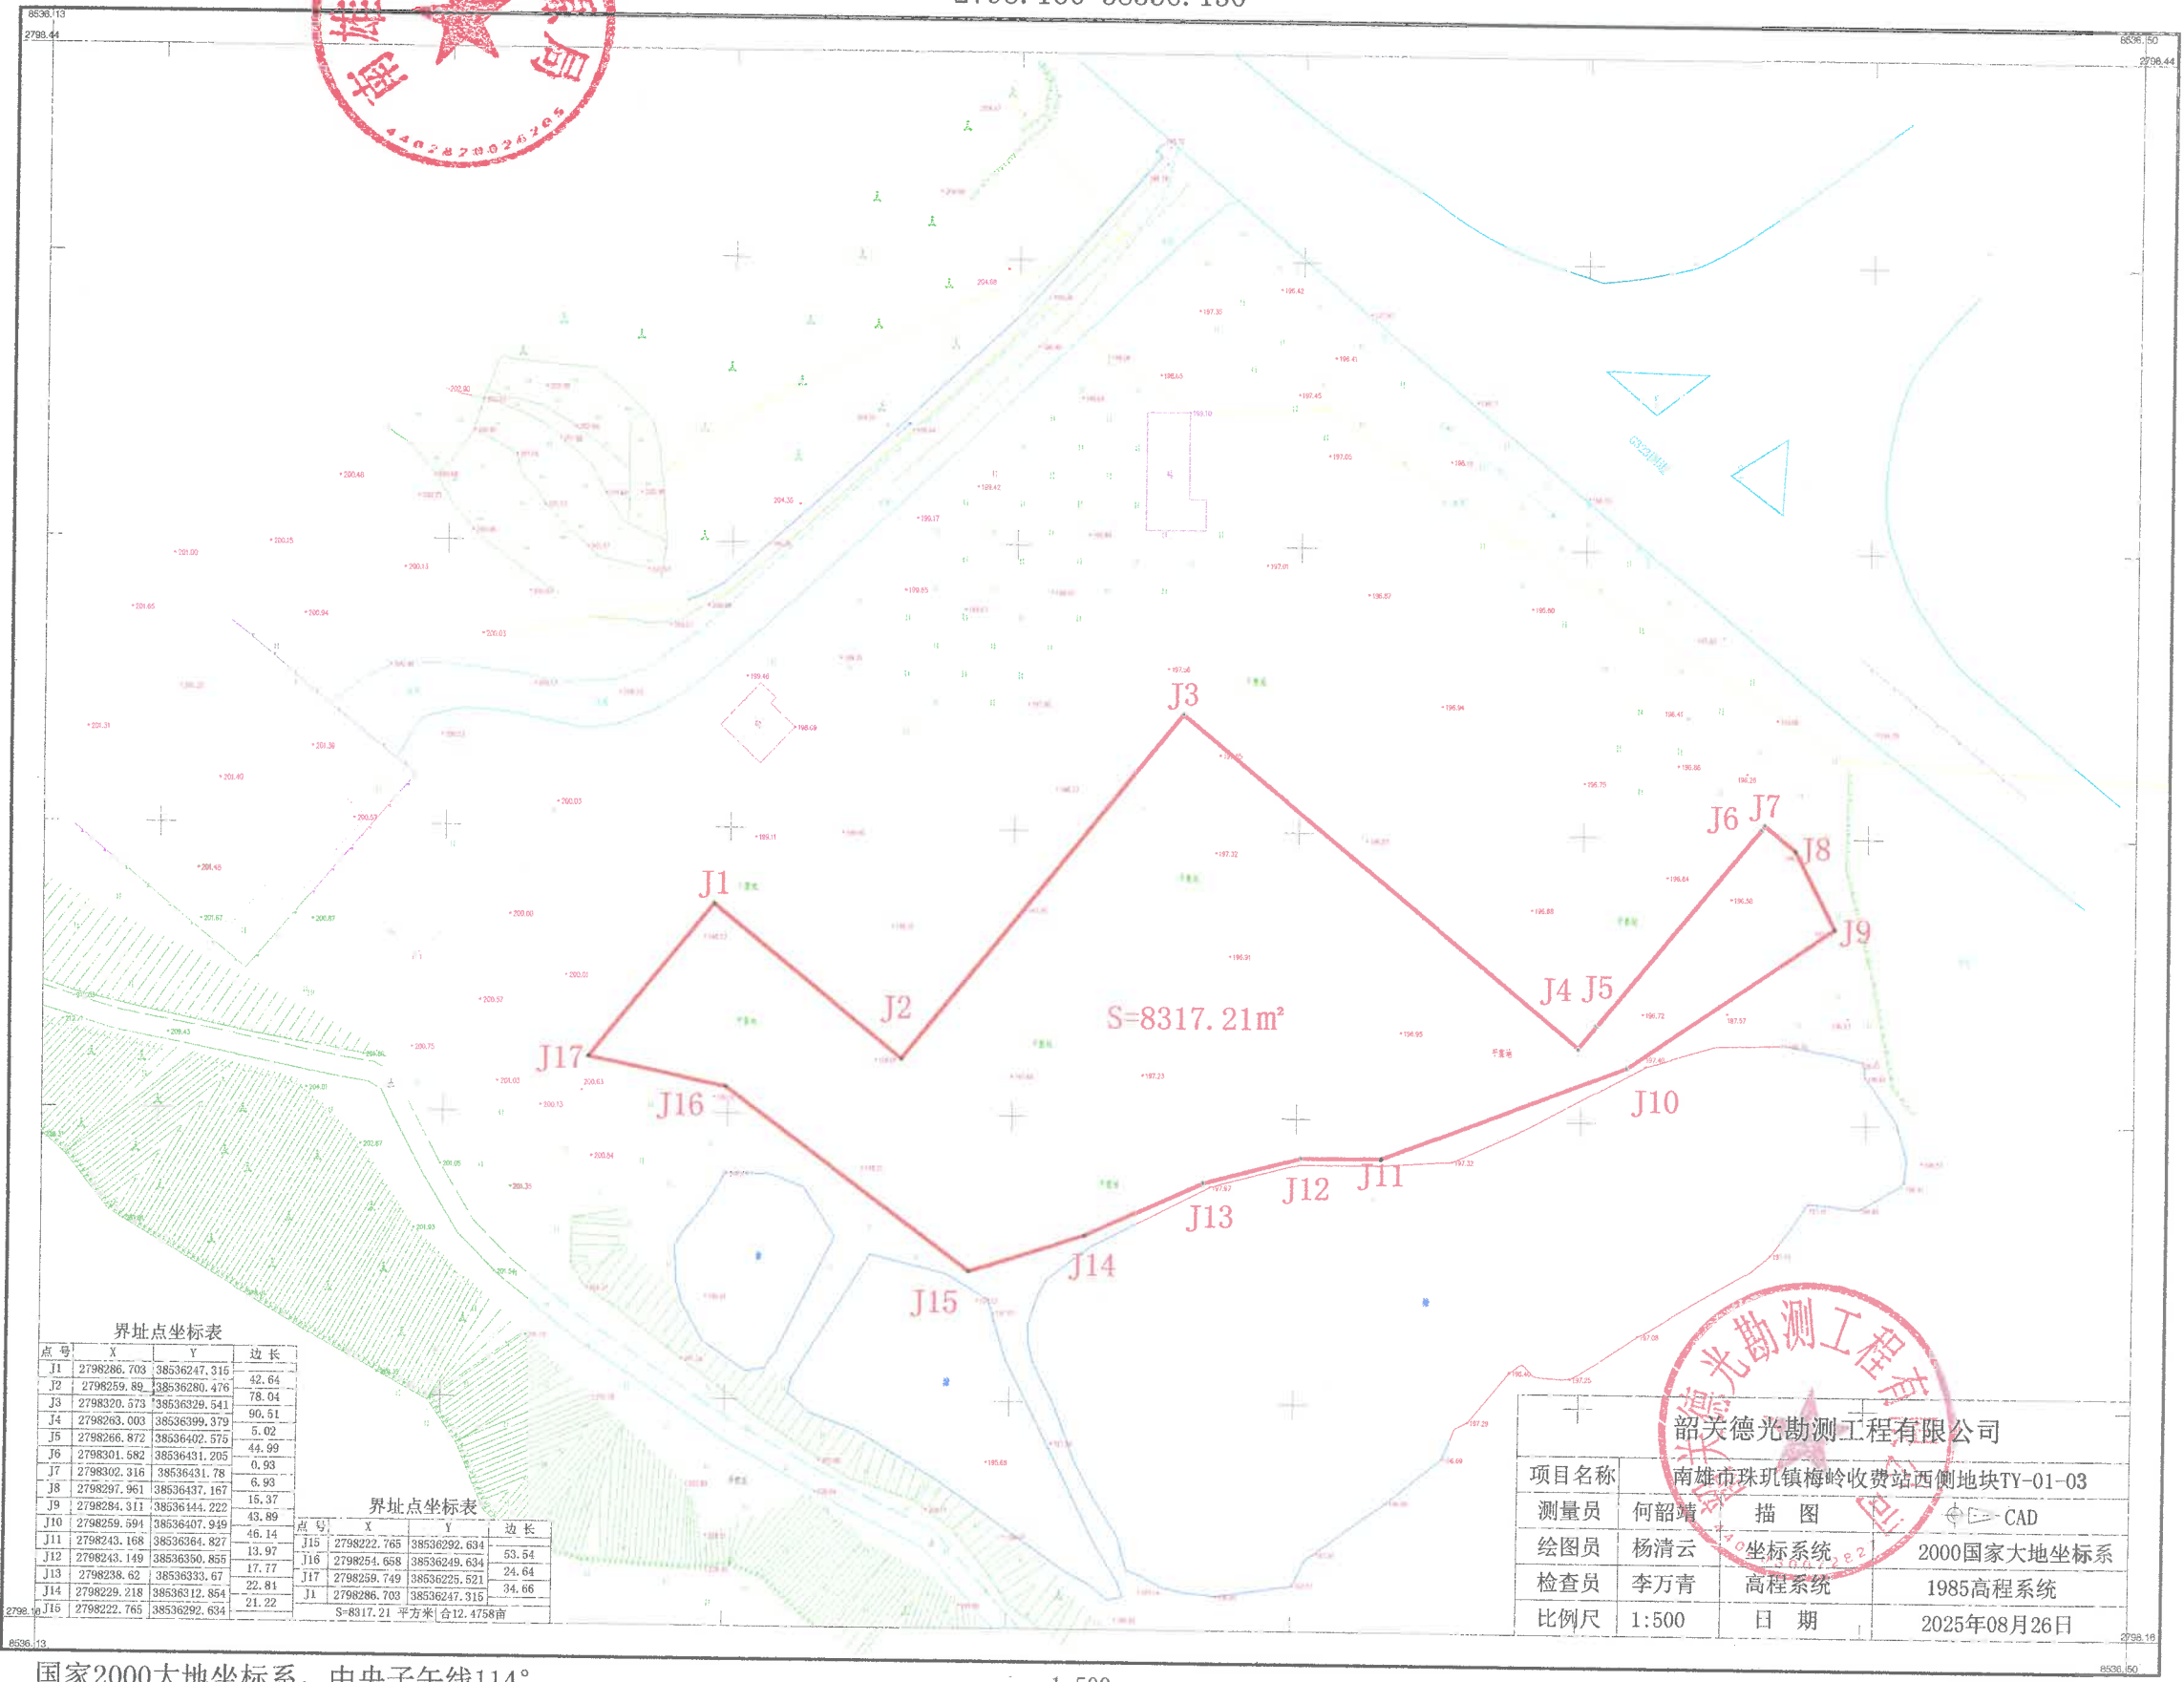

界址点坐标表

点号	X	Y	边长
J1	2798286.703	38536247.316	42.64
J2	2798259.89	38536280.476	78.04
J3	2798320.573	38536329.541	96.51
J4	2798263.003	38536399.379	5.02
J5	2798266.872	38536402.575	44.99
J6	2798301.582	38536431.205	0.93
J7	2798302.316	38536431.78	6.93
J8	2798297.961	38536437.167	15.37
J9	2798284.311	38536444.222	43.89
J10	2798259.594	38536407.949	46.14
J11	2798243.168	38536384.827	13.97
J12	2798243.149	38536350.855	17.77
J13	2798238.62	38536333.67	22.81
J14	2798229.218	38536312.854	21.22
J15	2798222.765	38536292.634	21.22

界址点坐标表

点号	X	Y	边长
J15	2798222.765	38536292.634	53.54
J16	2798254.658	38536249.634	24.64
J17	2798259.749	38536225.521	34.66
J1	2798286.703	38536247.316	21.22

韶关德光勘测工程有限公司

项目名称	南雄市珠玑镇梅岭收费站西侧地块TY-01-03		
测量员	何韶靖	描图	CAD
绘图员	杨清云	坐标系统	2000国家大地坐标系
检查员	李万青	高程系统	1985高程系统
比例尺	1:500	日期	2025年08月26日

国家2000大地坐标系，中央子午线114°
1985国家高程基准，等高距为0.5米
GB/T 20257.1-2017国家基本比例尺地图图式 第1部分：
1: 500 1: 1000 1: 2000地形图图式

