


韶关市曲江区沙溪镇SG-QJ-16-01-01-01A号地块宗地图

2724.690-38464.527

8464.53 8464.77
2725.01 2725.01

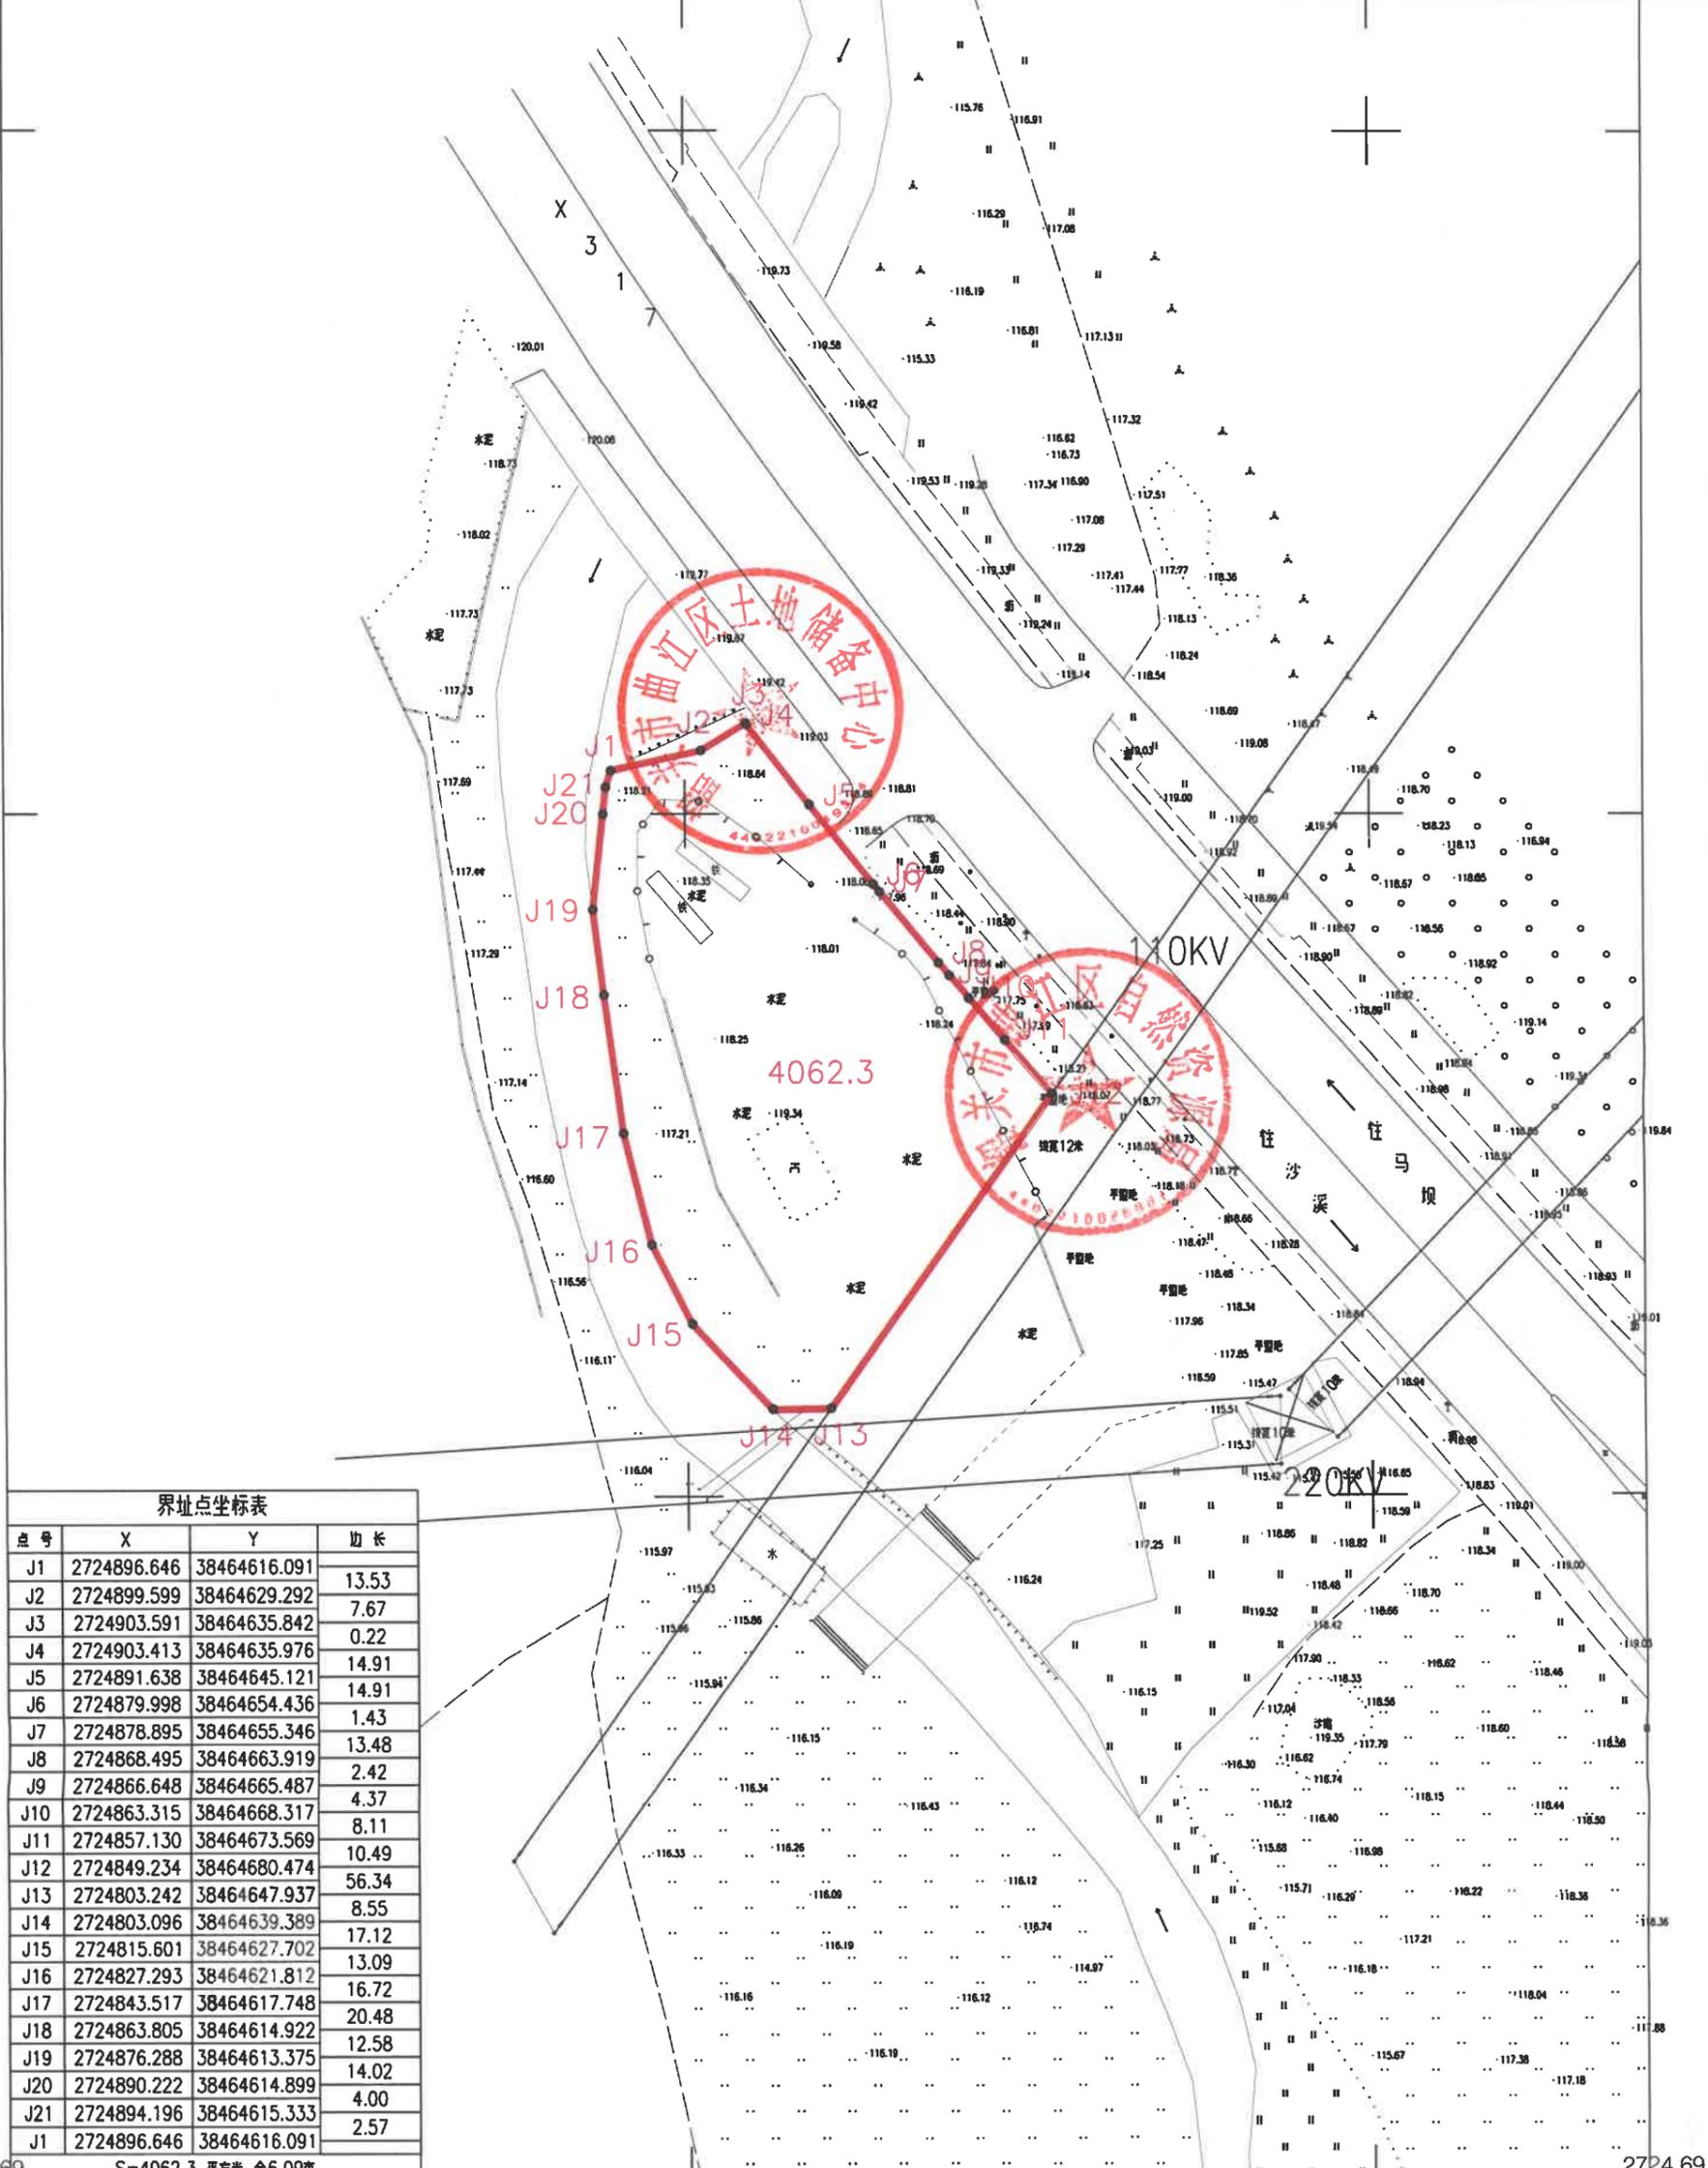

界址点坐标表

点号	X	Y	边长
J1	2724896.646	38464616.091	13.53
J2	2724899.599	38464629.292	7.67
J3	2724903.591	38464635.842	0.22
J4	2724903.413	38464635.976	14.91
J5	2724891.638	38464645.121	14.91
J6	2724879.998	38464654.436	1.43
J7	2724878.895	38464655.346	13.48
J8	2724868.495	38464663.919	2.42
J9	2724866.648	38464665.487	4.37
J10	2724863.315	38464668.317	8.11
J11	2724857.130	38464673.569	10.49
J12	2724849.234	38464680.474	56.34
J13	2724803.242	38464647.937	8.55
J14	2724803.096	38464639.389	17.12
J15	2724815.601	38464627.702	13.09
J16	2724827.293	38464621.812	16.72
J17	2724843.517	38464617.748	20.48
J18	2724863.805	38464614.922	12.58
J19	2724876.288	38464613.375	14.02
J20	2724890.222	38464614.899	4.00
J21	2724894.196	38464615.333	2.57
J1	2724896.646	38464616.091	

S=4062.3 平方米 合6.09亩

韶关市曲江区自然资源技术中心

2724.69

2724.69

8464.53

8464.77

2000国家大地坐标系.
1985高程基准, 等高距为1米.
GB/T20257.1-2017国家基本比例尺地图图式.
2025年7月数字化制图.

1:1000

测图单位: 韶关市曲江区自然资源技术中心
测证: 44503806
类别: 国土用途许可
时间: 年 月 日
测量员: 陈立伟、曾湖
绘图员: 王铭源
检查员: 邓华珍