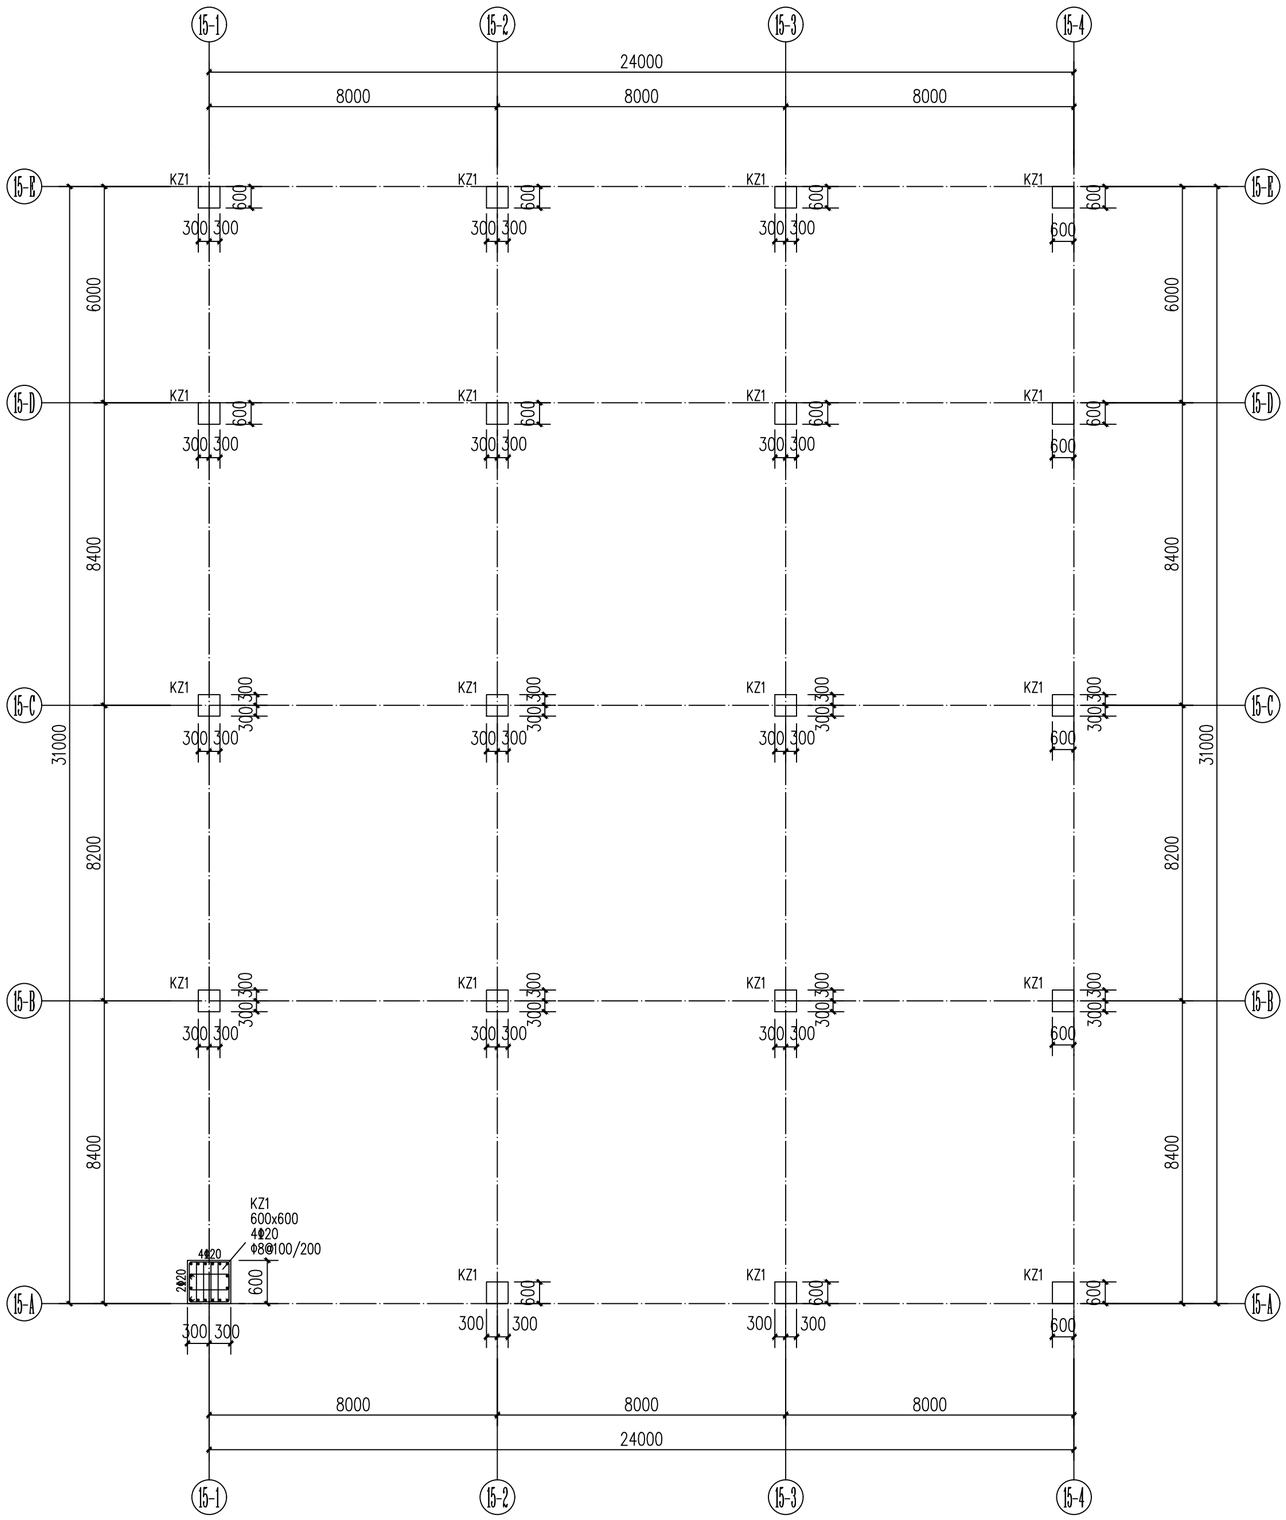

15号雨水池地下室柱配筋图:120

基础顶面～地下室顶板

■ 会 签 Joint Check up

总图		暖通	
规划		电气	
建筑		园林	
结构		种植	
给排水			

■ 备 注 Notes

* 本图纸的版权,属国昇设计有限责任公司所有,严禁用于本工程以外范围.

* 本图纸需手续齐全方可用于施工.

■ 平面示意 Plane Diagram

建设工程勘察设计出图专用章(108)
国昇设计有限责任公司
工程设计资质等级 建筑行业（建筑工程） 甲级
市政行业（道路工程） 甲级
风景园林工程 甲级
环境工程 水污染防治工程 甲级
资质证书编号 A161013216
发证机关 住房和城乡建设部
有效期 二零二七年一月十八日

■ 单位出图章 Company Seal

国昇设计有限责任公司
Guosheng Design Co., Ltd.

建筑行业（建筑工程） 甲级 A161013216
市政行业（道路工程） 甲级 A161013216
风景园林工程 甲级 A161013216
环境工程（水污染防治工程） 甲级 A161013216
风景园林设计专项 甲级 A161013216
电力行业（送电、变电、35万伏变电、新能源发电） 乙级 A261129059
市政行业（给水工程、排水工程、排水工程、城镇燃气工程、热力工程、环境卫生工程） 乙级 A261129059
交通行业（公路） 乙级 A161013216
水利行业 乙级 A161013216(施)
建筑行业人防工程、冶金行业冶金矿山工程 乙级 A261129059
机械行业机械加工、特型钢结构工程 乙级 A261129059
建筑幕墙工程、照明工程设计 乙级 A261129059
城乡规划 甲级 自资规字[2161]757 工程勘察 乙级 B261131145
工程造价 乙级 Z1120161013086 工程咨询 乙级 Z1220240101117
工程监理 乙级 E9161013041 工程施工 二级 D161132736

■ 签 署

项目负责人 Item.Prin	左 伟	
专业负责人 Chief	李永长	
审 定 Approved	朴 敏	
审核 Examined	李永长	
校对 Checked	刘良贞	
设计 Designed	张志勇	

■ 建设单位

仁化县丹霞旅游经济开发试验区管理委员会

■ 工程名称

仁化产业转移工业园区基础建设(二期)
-仁化县产业转移工业园区标准厂房建设项目(六期)
之周田片区XZD-2地块7号和8号厂房改造项目

■ 子项名称

雨水收集池

■ 图纸名称

15号雨水池地下室柱配筋图

工程号 Pjt. No.		图 号 Dwg.No.	结-03
专 业 Dept.	结 构	阶 段 Stage	施工图
比 例 Scale	1:150	日 期 Date	2026.01
版 次 Ver.		备 注 Remark	