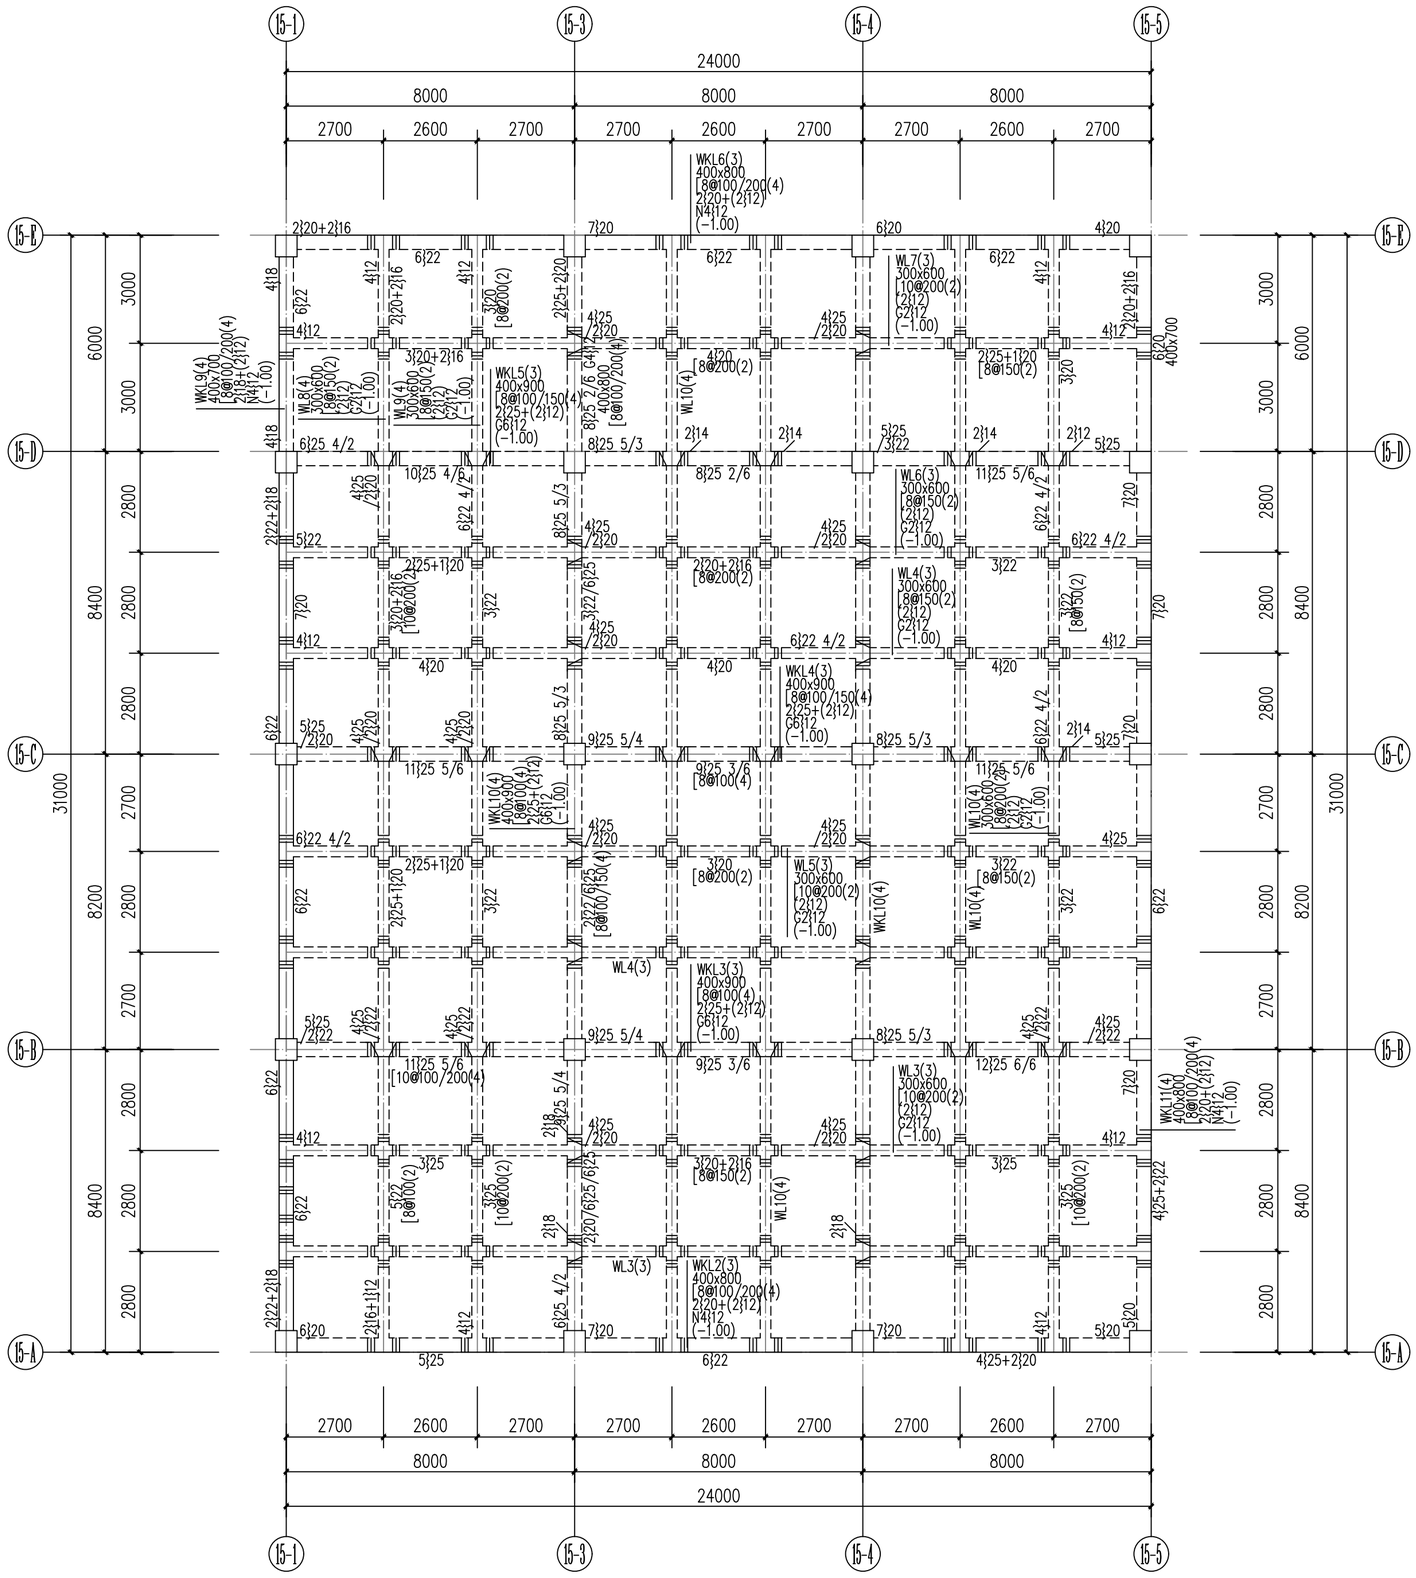

15号雨水池屋面梁配筋图 1:120

梁说明:	
一、	梁施工时，应注意同一编号梁配筋的对称性，避免搞反。
二、	图中未注明抗扭腰筋的梁，当梁腹部高≥450时，按总说明设置腰筋。
三、	主次梁相交处，均设主梁附加箍筋每侧各3个；井式梁相交处，两方向井式
	梁均设附加箍筋各3个；悬挑梁端部在封口梁内侧加3个主梁附加箍。附加
	箍筋直径、肢数均与本跨箍筋相同。
四、	框架梁的支座为梁时，此框架梁在该支座纵筋锚固按非框架梁要求，且该
	端箍筋不用加密。非屋面框架梁(WKL)编号的楼层框架梁，其端部支座为
	柱(剪力墙)顶部时，该梁端的钢筋锚固构造尚应按WKL要求。
五、	除注明外梁集中重处吊筋均为2⌊12
六、	此图须配合建筑图和结构设计总说明一起施工。
七、	混凝土强度等级：C30，抗渗等级：P6。

建设工程勘察设计出图专用章(108)
国昇设计有限责任公司

工程设计资质等级	建筑行业（建筑工程）	甲级	
	市政行业（道路工程）	甲级	
	风景园林工程	甲级	
	环境工程 水污染防治工程	甲级	
资质证书编号	A161013216		
发证机关	住房和城乡建设部		
有效期	二零二七年一月十八日		

■ 会 签 Joint Check up

总图		暖通	
规划		电气	
建筑		园林	
结构		种植	
给排水			

■ 备 注 Notes

* 本图纸的版权，属国昇设计有限责任公司所有，严禁用于本工程以外范围。

* 本图纸需手续齐全方可用于施工。

■ 平面示意 Plane Diagram

■ 单位出图章 Company Seal

国昇设计有限责任公司
Guosheng Design Co., Ltd.

建筑行业（建筑工程）		甲级	A161013216
市政行业（道路工程）		甲级	A161013216
风景园林工程		甲级	A161013216
环境工程（水污染防治工程）		甲级	A161013216
风景园林设计专项		甲级	A161013216
电力行业（送电、变电、风力发电、新能源发电）		乙级	A261129020
市政行业（给水工程、排水工程、燃气工程、城镇供热工程、市政工程、环境卫生工程）		乙级	A261129020
		乙级	A261129020
公路行业（公路）		乙级	A161013216
水利行业		乙级	A161013216(施)
建筑行业(人防工程、冶金行业冶金矿山工程)		乙级	A261129020
机械行业机械加工、轻型钢结构工程		乙级	A261129020
建筑幕墙工程、照明工程设计		乙级	A261129020
城市规划	甲级 自资规甲字2261057	工程勘察	乙级 B261131142
工程造价	乙级 Z212061011086	工程咨询	乙级 Z12224011117
工程监理	乙级 E261012261	工程施工	三级 D261022750

■ 签 署

项目负责人 Item.Prin	左 伟	左伟
专业负责人 Chief	李永长	李永长
审定 Approved	朴 敏	朴敏
审核 Examined	李永长	李永长
校对 Checked	刘良贞	刘良贞
设计 Designed	张志勇	张志勇

■ 建设单位

仁化县丹霞旅游经济开发试验区管理委员会

■ 工程名称

仁化产业转移工业园区基础建设(二期)
-仁化县产业转移工业园区标准厂房建设项目(六期)
之周田片区XZD-2地块7号和8号厂房改造项目

■ 子项名称

雨水收集池

■ 图纸名称

15号雨水池屋面梁配筋图

工程号 Pjt. No.		图号 Dwg. No.	结-05
专业 Dept.	结 构	阶段 Stage	施工图
比例 Scale	1:150	日期 Date	2026.01
版次 Ver.		备注 Remark	