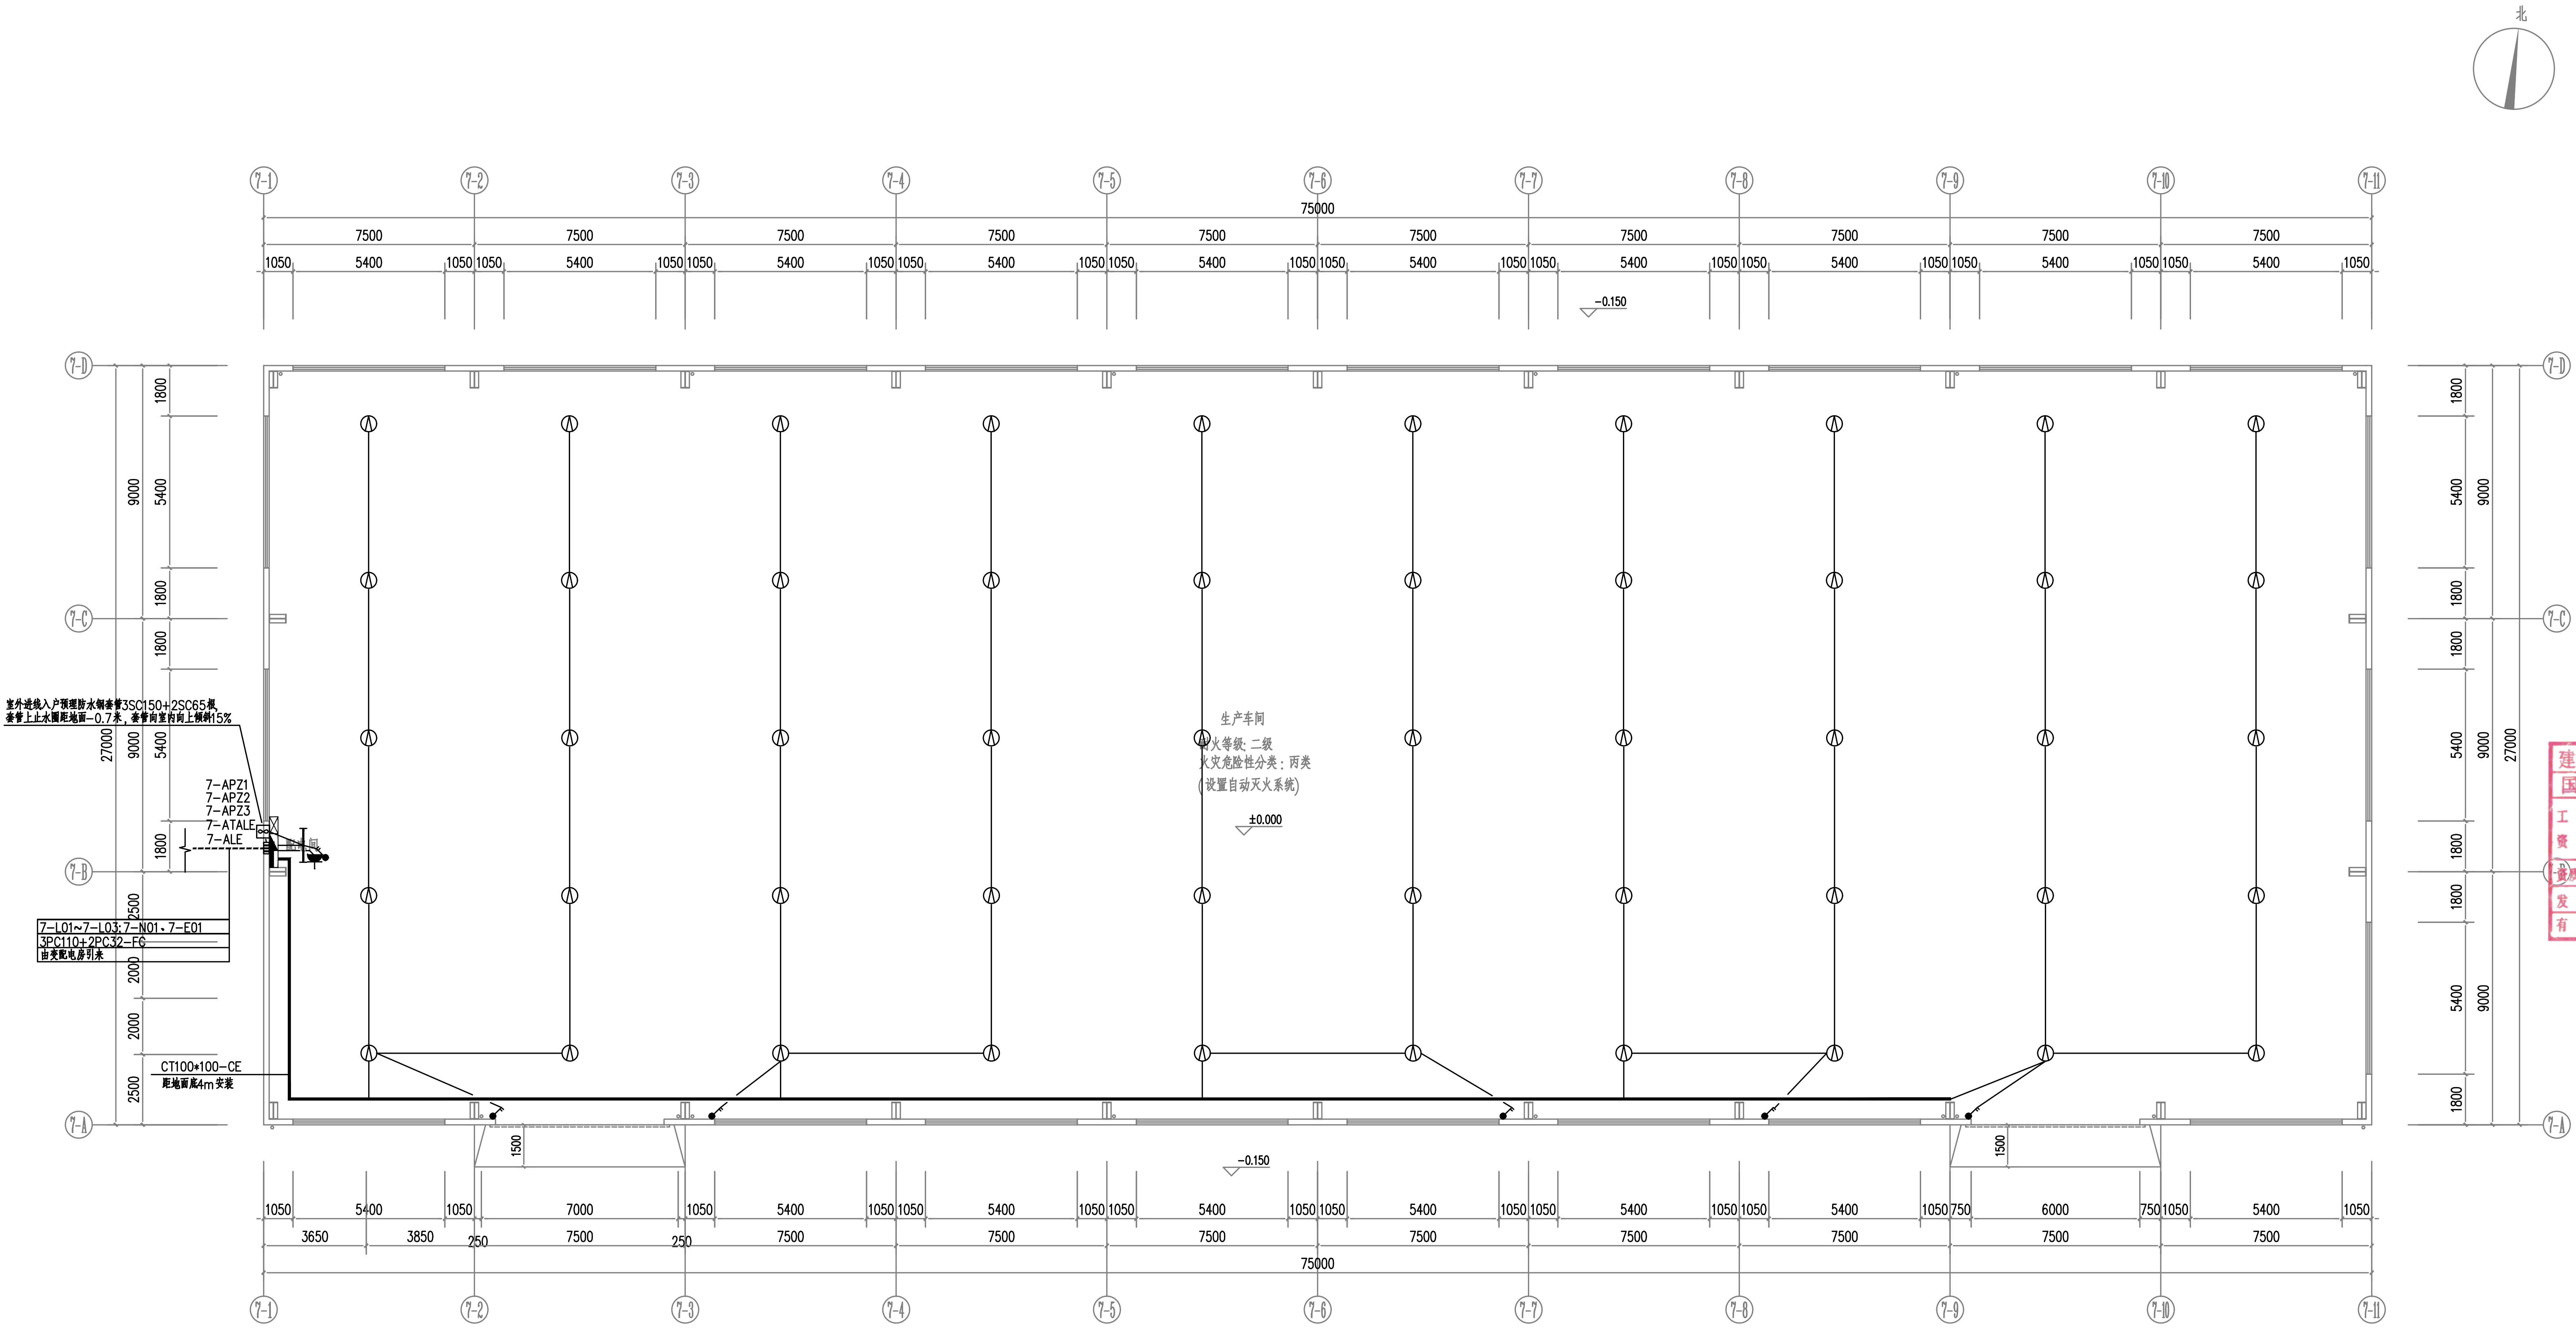
北
7-1
7-2
7-3
7-4
7-5
7-6
7-7
7-8
7-9
7-10
7-11
75000
7500
1050
5400
-0.150
7-D
7-C
7-B
7-A
1800
5400
9000
27000
2500
2000
生产车间
耐火等级: 二级
火灾危险性分类：丙类
(设置自动灭火系统)
±0.000
室外进线入户预埋防水钢套管3SC150+2SC65根,
套管上止水圈距地面-0.7米，套管向室内向上倾斜15%
7-APZ1
7-APZ2
7-APZ3
7-ATALE
7-ALE
7-L01~7-L03;7-N01、7-E01
3PC110+2PC32-FC
由变配电房引来
CT100*100-CE
距地面底4m安装
1500
3650
3850
250
7000
6000
750

首层配电平面图 1:120

■ 会 签 Joint Check up

总图		暖通	
规划		电气	
建筑		园林	
结构		种植	
给排水			

■ 备 注 Notes

* 本图纸的版权，属国昇设计有限责任公司所有.
严禁用于本工程以外范围.

* 本图纸需手续齐全方可用于施工.

■ 平面示意 Plane Diagram

■ 单位出图章 Company Seal

建设工程勘察设计出图专用章(108)
国昇设计有限责任公司
资质证书编号 A161013216
有效期 二零二七年一月十八日

国昇设计有限责任公司
Guosheng Design Co., Ltd.

建筑行业（建筑工程）	甲级	A161013216
市政行业（道路工程）	甲级	A161013216
风景园林工程	甲级	A161013216
环境工程（水污染防防治工程）	甲级	A161013216
风景园林设计专项	甲级	A161013216
电力行业（送电 变电 风力发电 新能源发电）	乙级	A261128659
市政行业（给水工程 排水工程 桥梁工程 城镇燃气工程	乙级	A261128659
热力工程、环境卫生工程）	乙级	A261128659
公路行业（公路）	乙级	A161013216
水利行业	乙级	A161013216(临)
建筑行业人防工程 冶金行业冶金矿山工程	乙级	A261128659
机械行业机械加工 轻型钢结构工程	乙级	A261128659
建筑幕墙工程 照明工程设计	乙级	A261128659

城乡规划 甲级 自资规甲字23610797 工程勘察 乙级 B261110145
工程造价 乙级 Z212061010386 工程咨询 乙级 Z322024010117
工程监理 乙级 E261012501 工程施工 二级 D261322700

■ 签 署

项目负责人 Item.Prin	左 伟	
专业负责人 Chief	杨家龙	杨家龙
审 定 Approved	朴 敏	朴敏
审核 Examined	杨家龙	杨家龙
校对 Checked	邹欣一	邹欣一
设计 Designed	赵春伟	

■ 建设单位

仁化县丹霞旅游经济开发试验区管理委员会

■ 工程名称

仁化产业转移工业园区基础建设(二期)
一仁化县产业转移工业园区标准厂房建设项目(六期)
之周田片区XZD-2地块7号和8号厂房改造项目

■ 子项名称

7号

■ 图纸名称

首层配电平面图

工程号 Pjt. No.		图 号 Dwg. No.	DS-06
专 业 Dept.	电 气	阶 段 Stage	施工图
比 例 Scale		日 期 Date	2026.03
版 次 Ver.	001	备 注 Remark	