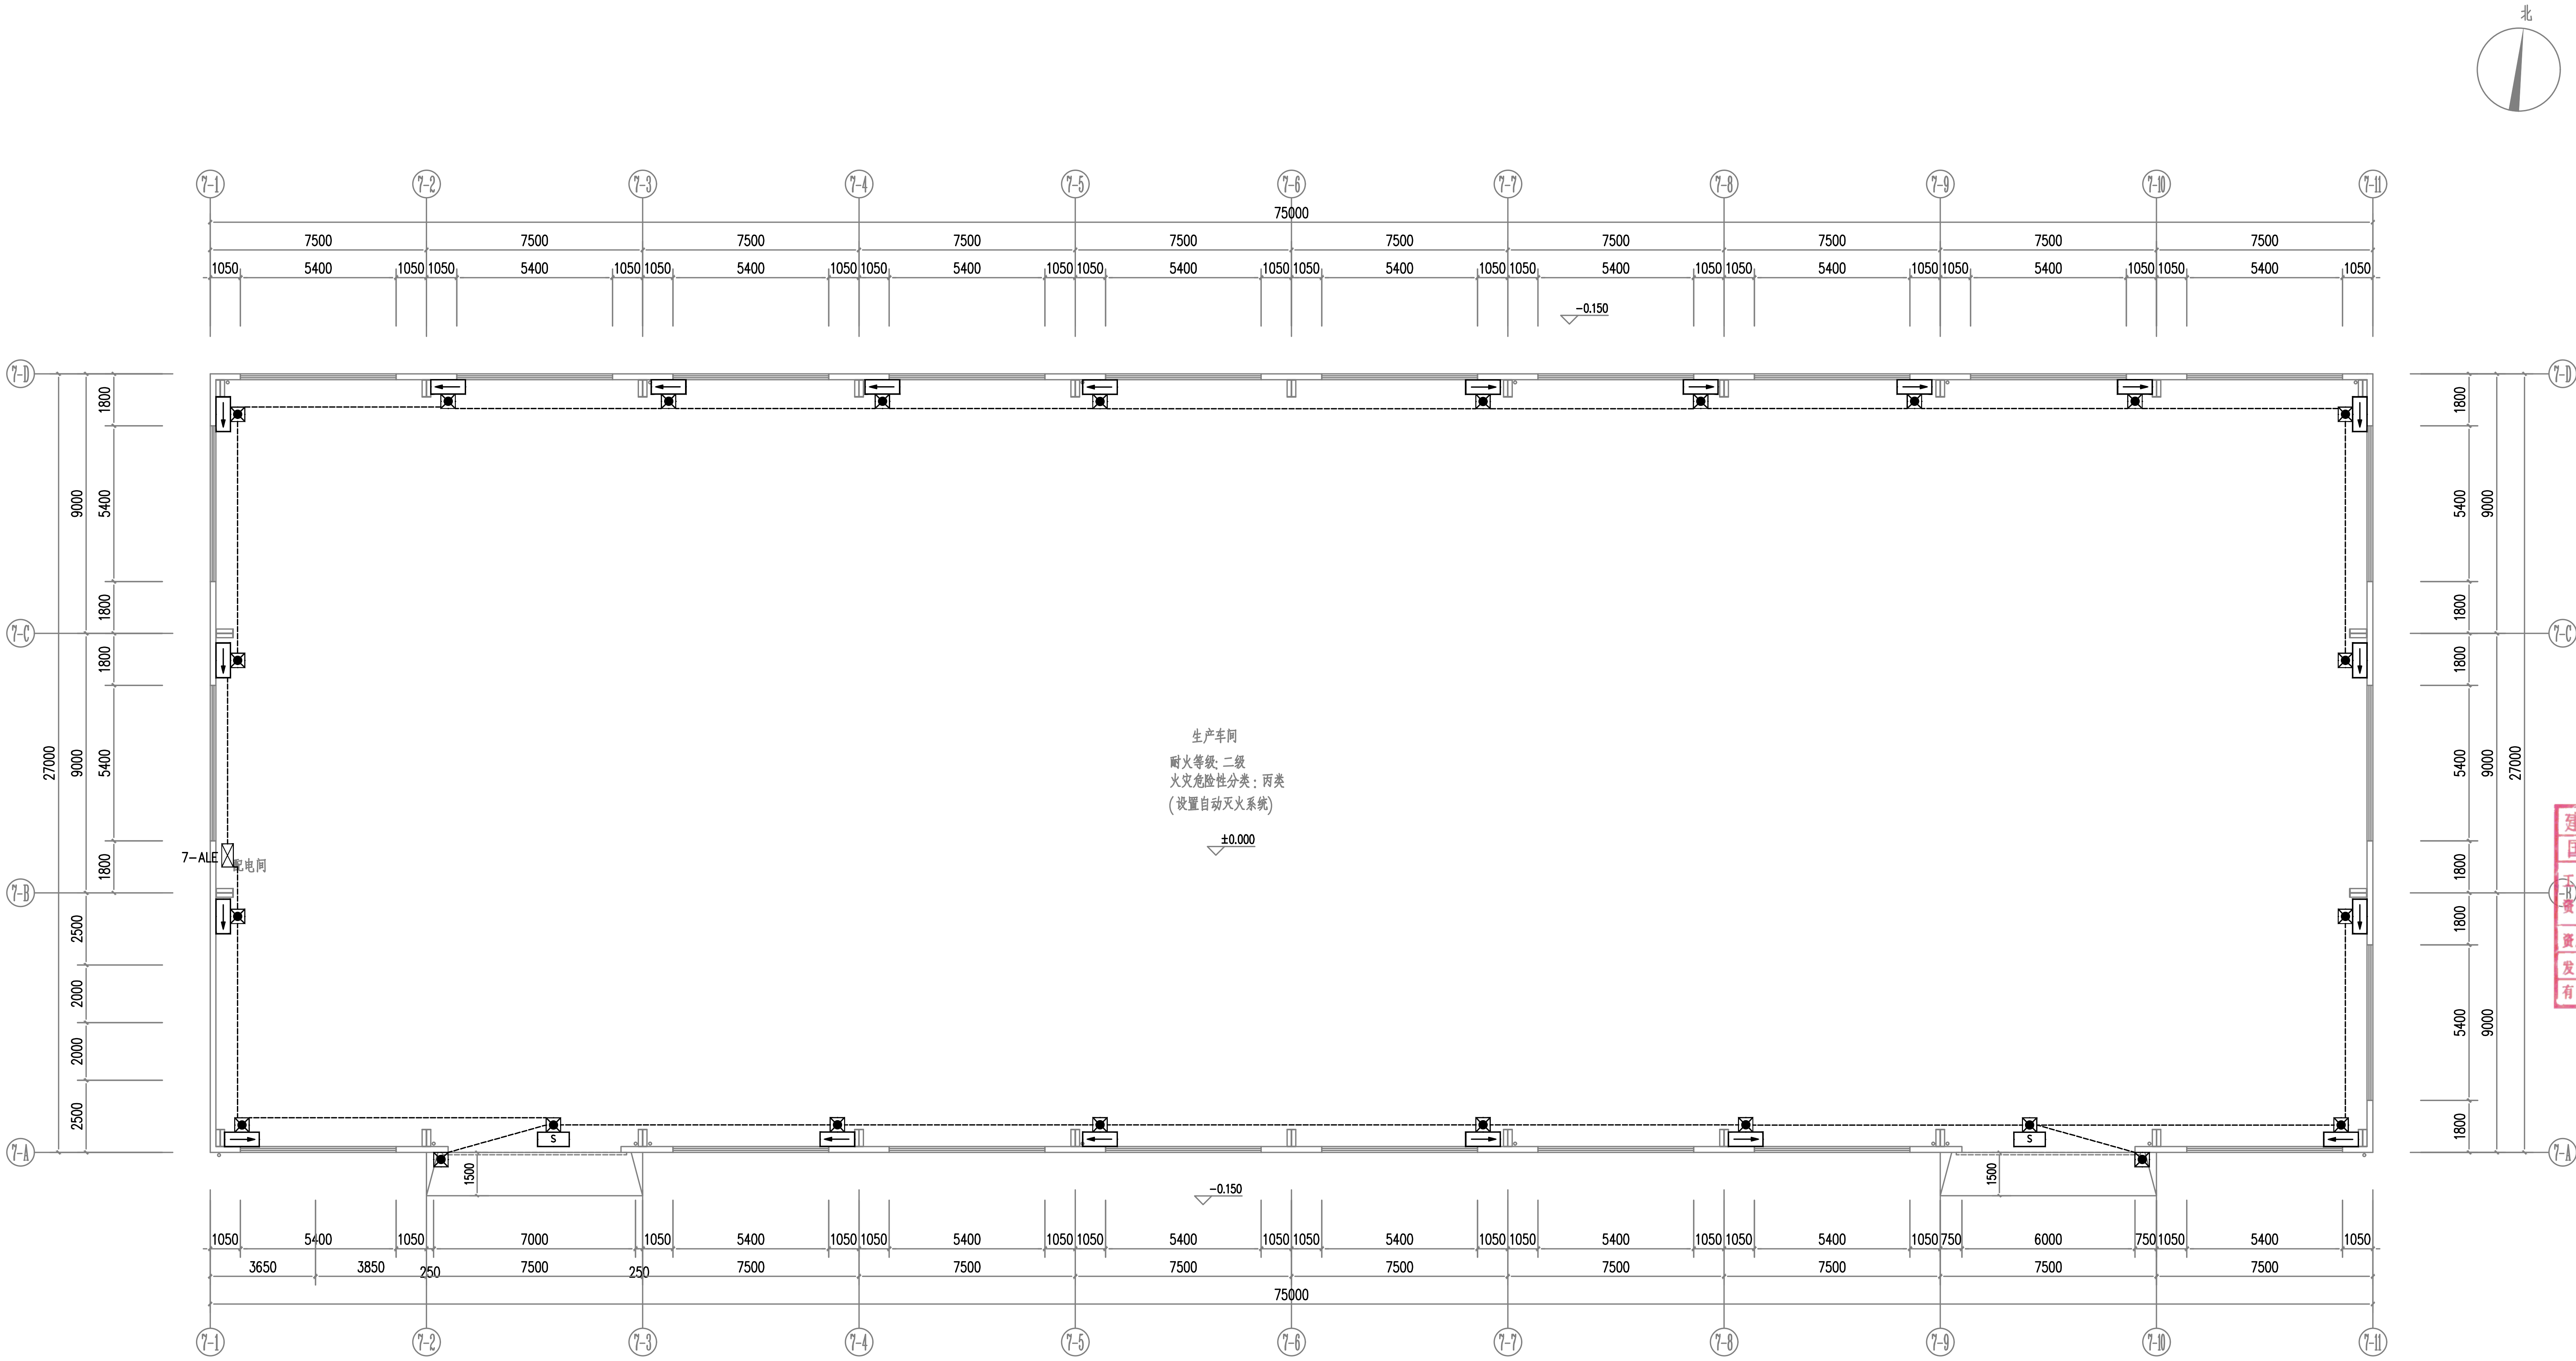
北
7-1
7-2
7-3
7-4
7-5
7-6
7-7
7-8
7-9
7-10
7-11
75000
7500 7500 7500 7500 7500 7500 7500 7500 7500 7500
1050 5400 1050 1050 5400 1050 1050 5400 1050 1050 5400 1050 1050 5400 1050 1050 5400 1050 1050 5400 1050 1050 5400 1050 1050 5400 1050 1050 5400 1050
-0.150
7-D
7-C
7-B
7-A
27000
9000 9000 9000
1800 5400 1800 1800 5400 1800 2500 2000 2000 2500
1800 5400 1800 1800 5400 1800 1800 5400 1800
7-ALE
配电间
生产车间
耐火等级: 二级
火灾危险性分类：丙类
(设置自动灭火系统)
±0.000
S
S
1500
1500
1050 5400 1050 7000 1050 5400 1050 1050 5400 1050 1050 5400 1050 1050 5400 1050 1050 5400 1050 1050 5400 1050 1050 750 6000 750 1050 5400 1050
3650 3850 250 7500 250 7500 7500 7500 7500 7500 7500 7500 7500
75000

首层应急照明平面图　1:120

■ 会 签 Joint Check up

总图		暖通	
规划		电气	
建筑		园林	
结构		种植	
给排水			

■ 备 注 Notes

* 本图纸的版权,属国昇设计有限责任公司所有.
严禁用于本工程以外范围.

* 本图纸需手续齐全方可用于施工.

■ 平面示意 Plane Diagram

■ 单位出图章 Company Seal

建设工程勘察设计出图专用章(108)
国昇设计有限责任公司

工程设计资质等级	建筑行业（建筑工程） 市政行业（道路工程） 风景园林工程 环境工程 水污染防治工程	甲级 甲级 甲级 甲级
资质证书编号	A161013216	
发证机关	住房和城乡建设部	
有效期	二零二七年一月十八日	

国昇设计有限责任公司
Guosheng Design Co., Ltd.

建筑行业 （建筑工程）	甲级	A161013216
市政行业 （道路工程）	甲级	A161013216
风景园林工程	甲级	A161013216
环境工程（水污染防防治工程）	甲级	A161013216
风景园林设计专项	甲级	A161013216
电力行业 （送电 变电 风力发电 新能源发电）	乙级	A261128659
市政行业（给水工程 排水工程 桥梁工程 城镇燃气工程	乙级	A261128659
热力工程、环境卫生工程）	乙级	A261128659
公路行业（公路）	乙级	A161013216
水利行业	乙级	A161013216(临)
建筑行业人防工程 冶金行业冶金矿山工程	乙级	A261128659
机械行业机械加工 轻型钢结构工程	乙级	A261128659
建筑幕墙工程 照明工程设计	乙级	A261128659

城乡规划　甲级　自资规甲字23610797　工程勘察　乙级　B261110145
工程造价　乙级　乙212061010386　工程咨询　乙级　乙322024010117
工程监理　乙级　E261012501　工程施工　二级　D261322700

■ 签 署

项目负责人 Item.Prin	左 伟	左伟
专业负责人 Chief	杨家龙	杨家龙
审 定 Approved	朴 敏	朴敏
审核 Examined	杨家龙	杨家龙
校对 Checked	邹欣一	邹欣一
设计 Designed	赵春伟	赵春伟

■ 建设单位

仁化县丹霞旅游经济开发试验区管理委员会

■ 工程名称

仁化产业转移工业园区基础建设(二期)
一仁化县产业转移工业园区标准厂房建设项目(六期)
之周田片区XZD-2地块7号和8号厂房改造项目

■ 子项名称

7号

■ 图纸名称

首层应急照明平面图

工程号 Pjt. No.		图 号 Dwg.No.	XD-08
专 业 Dept.	电 气	阶 段 Stage	施工图
比 例 Scale		日 期 Date	2026.03
版 次 Ver.	001	备 注 Remark	