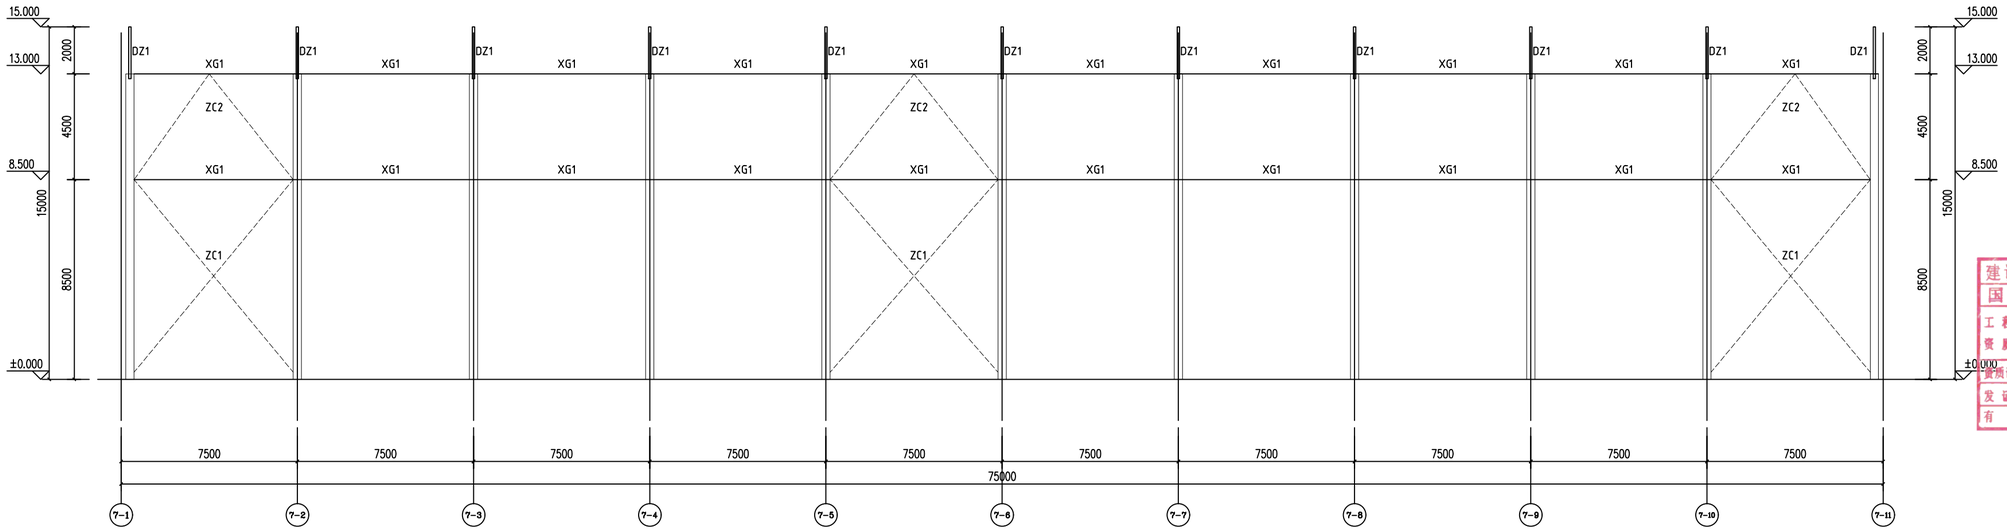

7号厂房⑦-Ⓐ轴柱间支撑布置图 1:120

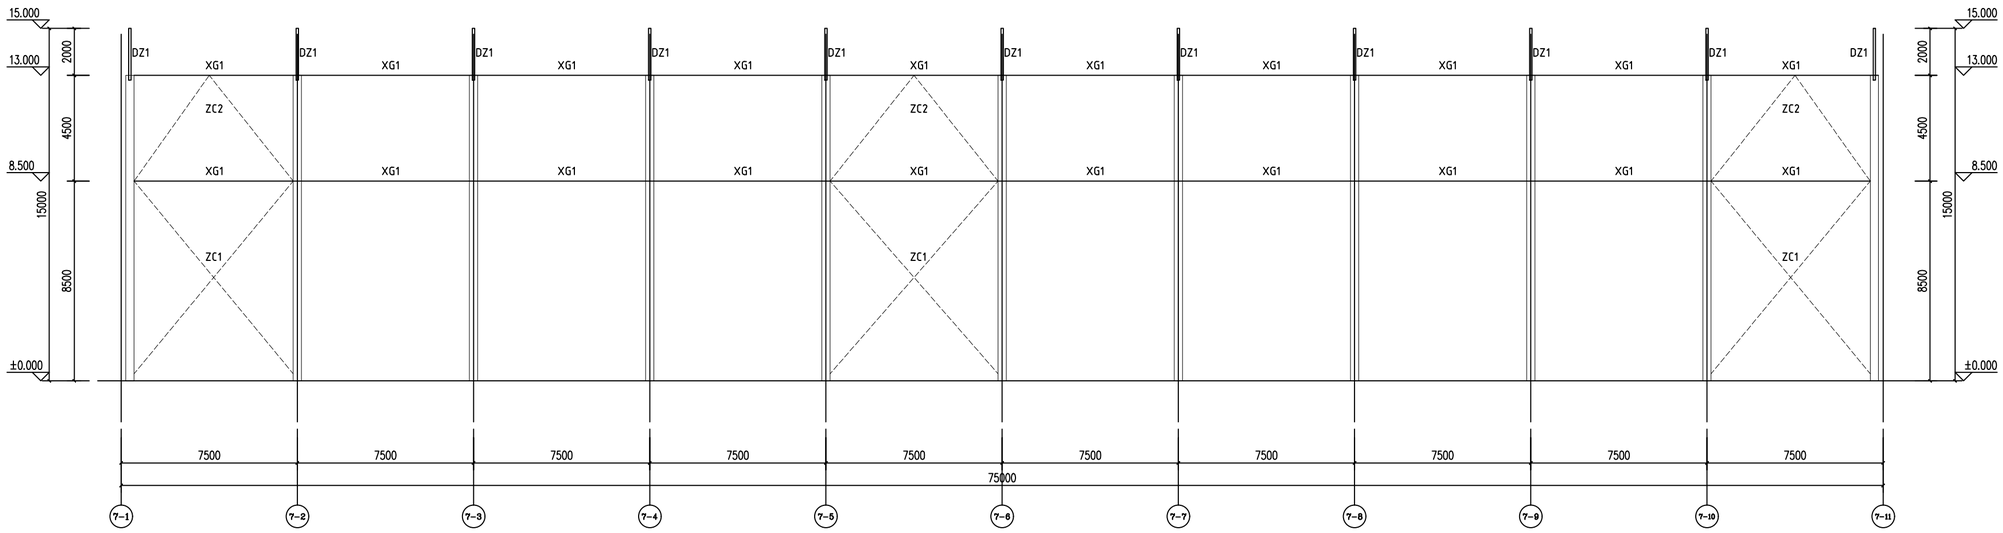

7号厂房⑦-Ⓓ轴柱间支撑布置图 1:120

构件编号	构件规格	材质	备注
GJ-*	详图架图	Q355B	
XG1	D114*3.5	Q235B	
ZC1	D20	Q235B	
ZC2	D114*3.5	Q235B	
DZ1	[20a	Q235B	

■ 会 签 Joint Check up

总图		暖通	
规划		电气	
建筑		园林	
结构		种植	
给排水			

■ 备 注 Notes

* 本图纸的版权,属国昇设计有限责任公司所有,严禁用于本工程以外范围.

* 本图纸需手续齐全方可用于施工.

■ 平面示意 Plane Diagram

建设工程勘察设计出图专用章(108)
国昇设计有限责任公司
工程设计资质等级 建筑行业(建筑工程) 甲级
市政行业(道路工程) 甲级
风景园林工程 甲级
环境工程 水污染防治工程 甲级
资质证书编号 A161013216
发证机关 住房和城乡建设部
有效期 二零二七年一月十八日

■ 单位出图章 Company Seal

国昇设计有限责任公司
Guosheng Design Co., Ltd.

建筑行业(建筑工程) 甲级 A161013216
市政行业(道路工程) 甲级 A161013216
风景园林工程 甲级 A161013216
环境工程(水污染防治工程) 甲级 A161013216
风景园林设计专项 甲级 A161013216
电力行业(送电 变电 风力发电 新能源发电) 乙级 A261129659
市政行业(给水工程 排水工程 燃气工程 城镇供热工程 热力工程 环境卫生工程) 乙级 A261129659
公路行业(公路) 乙级 A161013216
水利行业 乙级 A161013216(施工)
建筑行业人防工程 冶金行业冶金矿山工程 乙级 A261129659
机械行业机械加工 轻型钢结构工程 乙级 A261129659
建筑幕墙工程 照明工程设计 乙级 A261129659
城乡规划 甲级 自资规字字2261070? 工程勘察 乙级 D261135142
工程造价 乙级 Z2126010102196 工程咨询 乙级 Z2252040101117
工程监理 乙级 E261012951 工程施工 二级 D261322736

■ 签 署

项目负责人 Item.Prin	左 伟	左伟
专业负责人 Chief	李永长	李永长
审 定 Approved	朴 敏	朴敏
审核 Examined	李永长	李永长
校对 Checked	刘良贞	刘良贞
设计 Designed	张志勇	张志勇

■ 建设单位

仁化县丹霞旅游经济开发试验区管理委员会

■ 工程名称

仁化产业转移工业园区基础建设(二期)
-仁化县产业转移工业园区标准厂房建设项目(六期)
之周田片区XZD-2地块7号和8号厂房改造项目

■ 子项名称

7号厂房防火涂料

■ 图纸名称

7号厂房轴柱间支撑布置图

工程号 Fjt. No.		图 号 Dwg. No.	结-02
专 业 Dept.	结 构	阶 段 Stage	施工图
比 例 Scale	1:150	日 期 Date	2026.01
版 次 Ver.		备 注 Remark	