


8号厂房⑧-Ⓐ轴柱间支撑布置图 1:120

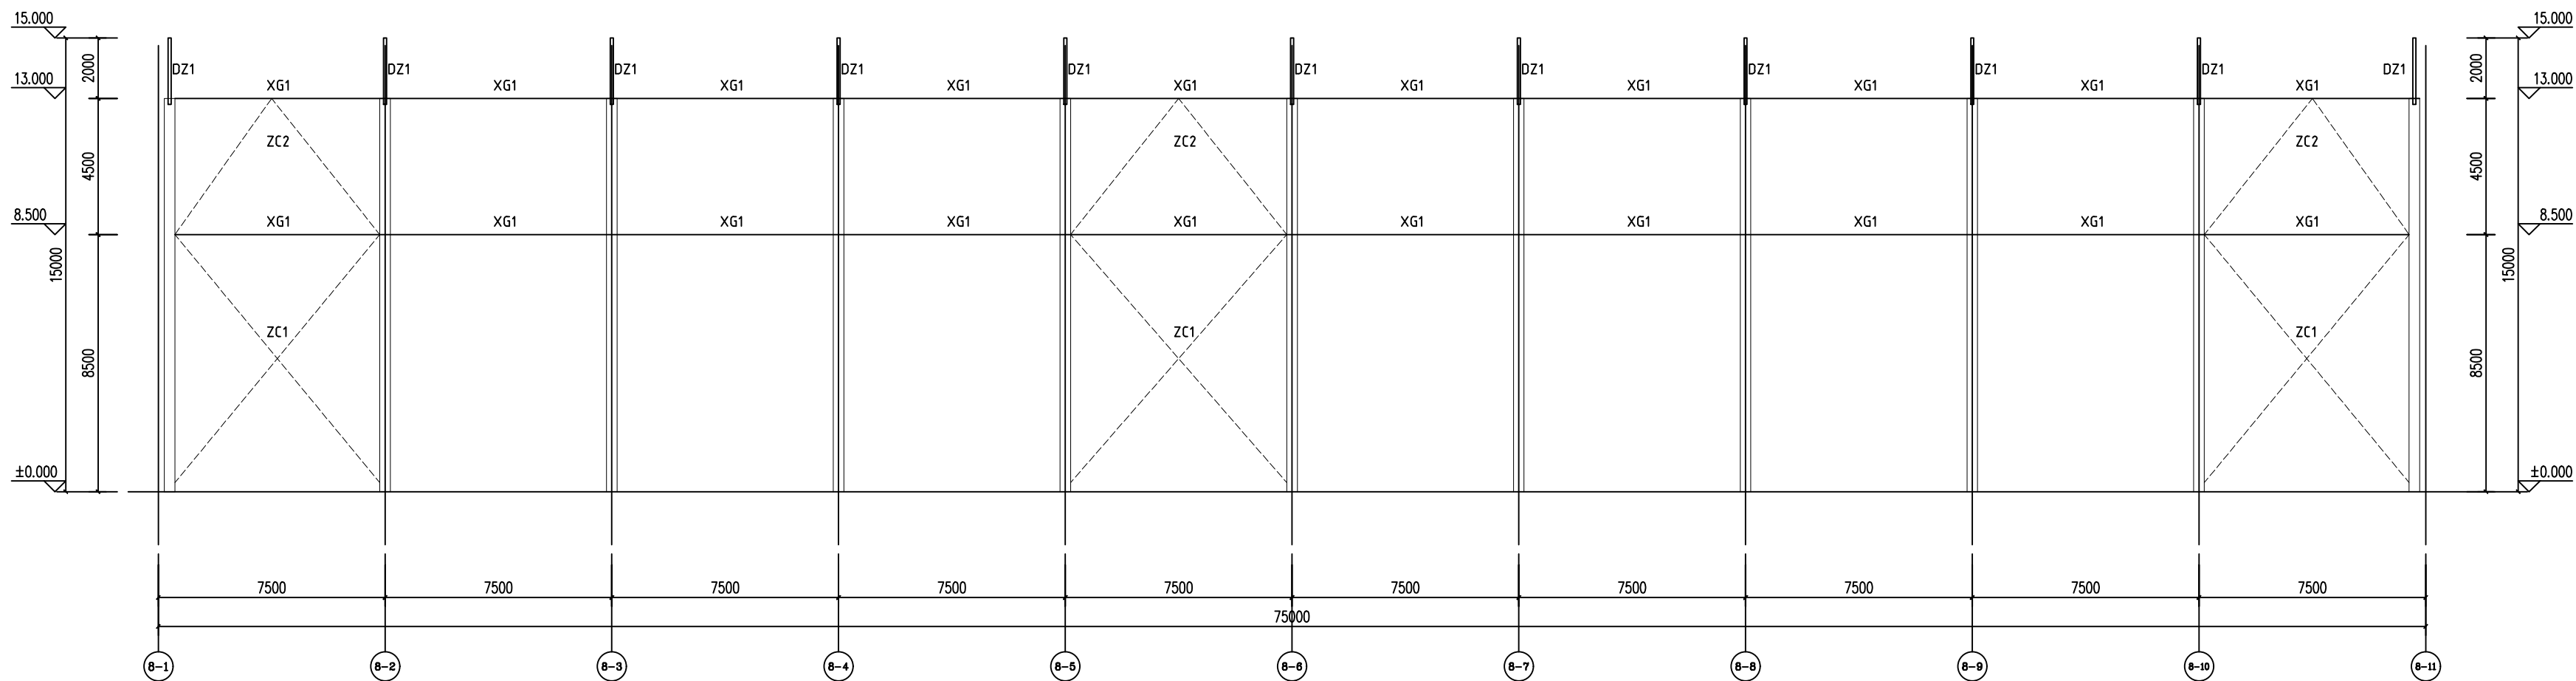

8号厂房 8-D 轴柱间支撑布置图 1:120

| 构件编号 | 构件规格 | 材质 | 备注 |
|------|----------|-------|----|
| GJ-* | 详圈梁图 | Q355B | |
| XG1 | D114*3.5 | Q235B | |
| ZC1 | D20 | Q235B | |
| ZC2 | D114*3.5 | Q235B | |
| DZ1 | [20a | Q235B | |

[illegible]