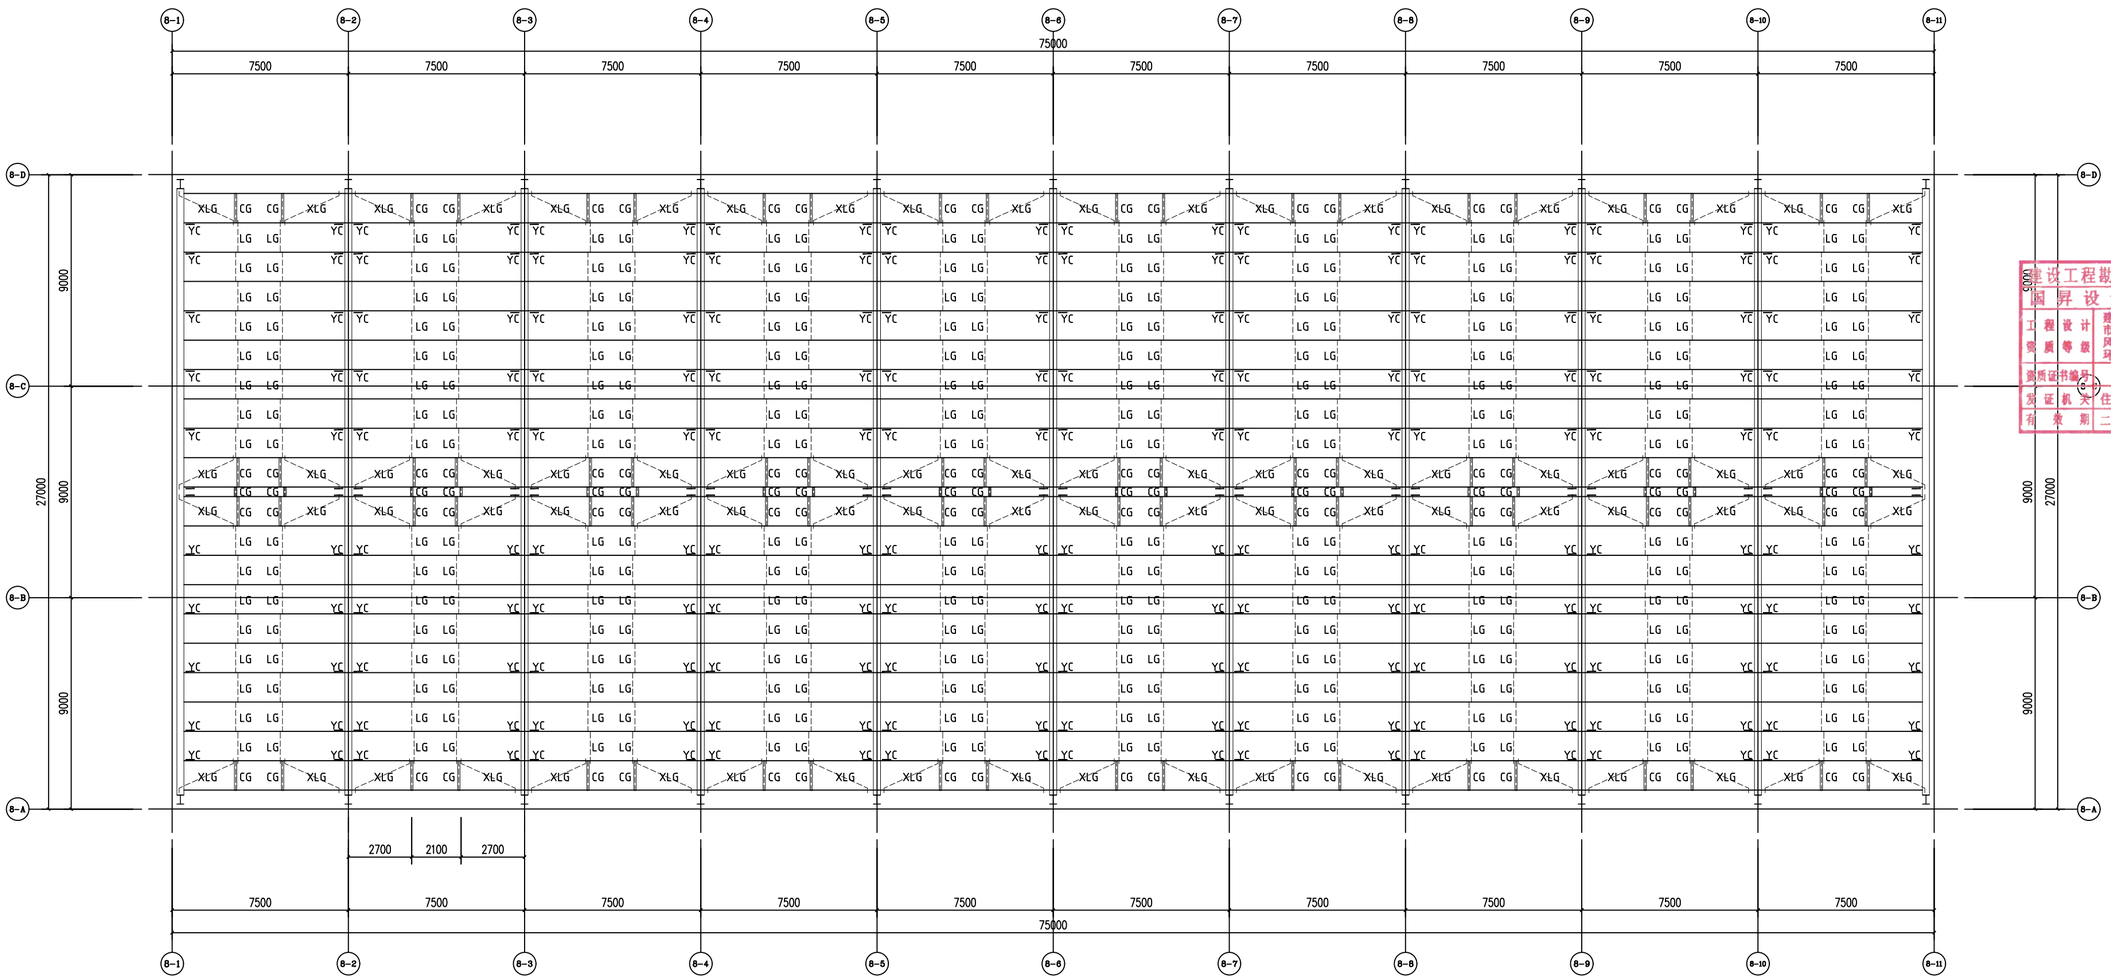

8号厂房 屋面檩条布置图 1:120

注：

1.Z型连续檩条搭接长度L1、L2，位置如下：(L1=400mm,L2=800mm)

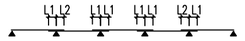

说明：冷弯薄壁型钢的屋檩和墙梁采用热镀锌板，双面镀锌量≥275g/M2

构件编号	构件规格	材质	备注
WLT1	XZ180*70*20*2.5	Q235B	端跨—连续镀锌檩条
WLT2	XZ180*70*20*2.0	Q235B	中间跨—连续镀锌檩条
YC	L50*4.0	Q235B	镀锌
LG	D12	Q235B	镀锌
XLG	D12	Q235B	镀锌
CG	D32*2.5+D12	Q235B	镀锌

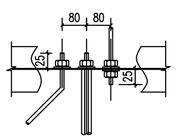

拉条与檩条连接大样一

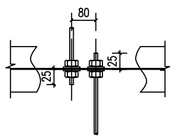

拉条与檩条连接大样二

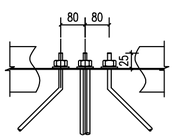

拉条与檩条连接大样三

■ 会 签 Joint Check up

总图		暖通	
规划		电气	
建筑		园林	
结构		种植	
给排水			

■ 备 注 Notes

* 本图纸的版权，属国昇设计有限责任公司所有，严禁用于本工程以外范围。
* 本图纸需手续齐全方可用于施工。

■ 平面示意 Plane Diagram

建设工程勘察设计出图专用章(108)
国昇设计有限责任公司
工程设计 建筑行业（建筑工程） 甲级
资质等级 市政行业（道路工程） 甲级
风景园林工程 甲级
环境工程 水污染防治工程 甲级
资质证书编号 A161013216
发证机关 住房和城乡建设部
有效期 二零二七年一月十八日

■ 单位出图章 Company Seal

国昇设计有限责任公司
Guosheng Design Co., Ltd.

■ 签 署

项目负责人 Item.Prin	左 伟	
专业负责人 Chief	李永长	
审 定 Approved	朴 敏	
审核 Examined	李永长	
校对 Checked	刘良贞	
设计 Designed	张志勇	

■ 建设单位

仁化县丹霞旅游经济开发试验区管理委员会

■ 工程名称

仁化产业转移工业园区基础建设(二期)
-仁化县产业转移工业园区标准厂房建设项目(六期)
之周田片区XZD-2地块1号和8号厂房改造项目

■ 子项名称

8号厂房防火涂料

■ 图纸名称

8号厂房屋面檩条布置图

工程号 Pjt. No.		图 号 Dwg.No.	结- 03
专 业 Dept.	结 构	阶 段 Stage	施工图
比 例 Scale	1:150	日 期 Date	2026.01
版 次 Ver.		备 注 Remark	