


安装工程量？

序号	名称及说明	单位	数量	备 注
1	高压进出线柜HXGN	台	4	
2	直流电源箱	台	1	
3	SCB14-2000KVA干式变压器	台	2	
4	低压进线柜GCK	台	2	
5	低压补偿柜GCK	台	4	
6	低压出线柜GCK	台	8	
7	低压联络柜GCK	台	2	
8	密集母线槽 4000A	m	43	以复测为准
9	高压电缆ZRC-YJV22-8.7/15kV-3*120-0.03	m	120.03	以复测为准
10	户内电缆终端头3×120	套	4	
11				
12				
13				
14				
15				
16				
17				
18				
19				
20				
21				
22				
23				
24				

说明：

- 1、安装高压柜4面、直流屏1面、SCB14-2000kVA变压器2台、低压柜16面，安装4000/4低压密集型绝缘母线槽35m,敷设高压电缆ZRC-YJV22-8.7/15KV-3×120-30m，安装户内电缆头4套。
- 2、高低压柜基础、变压器基础、高低压电缆沟利旧。

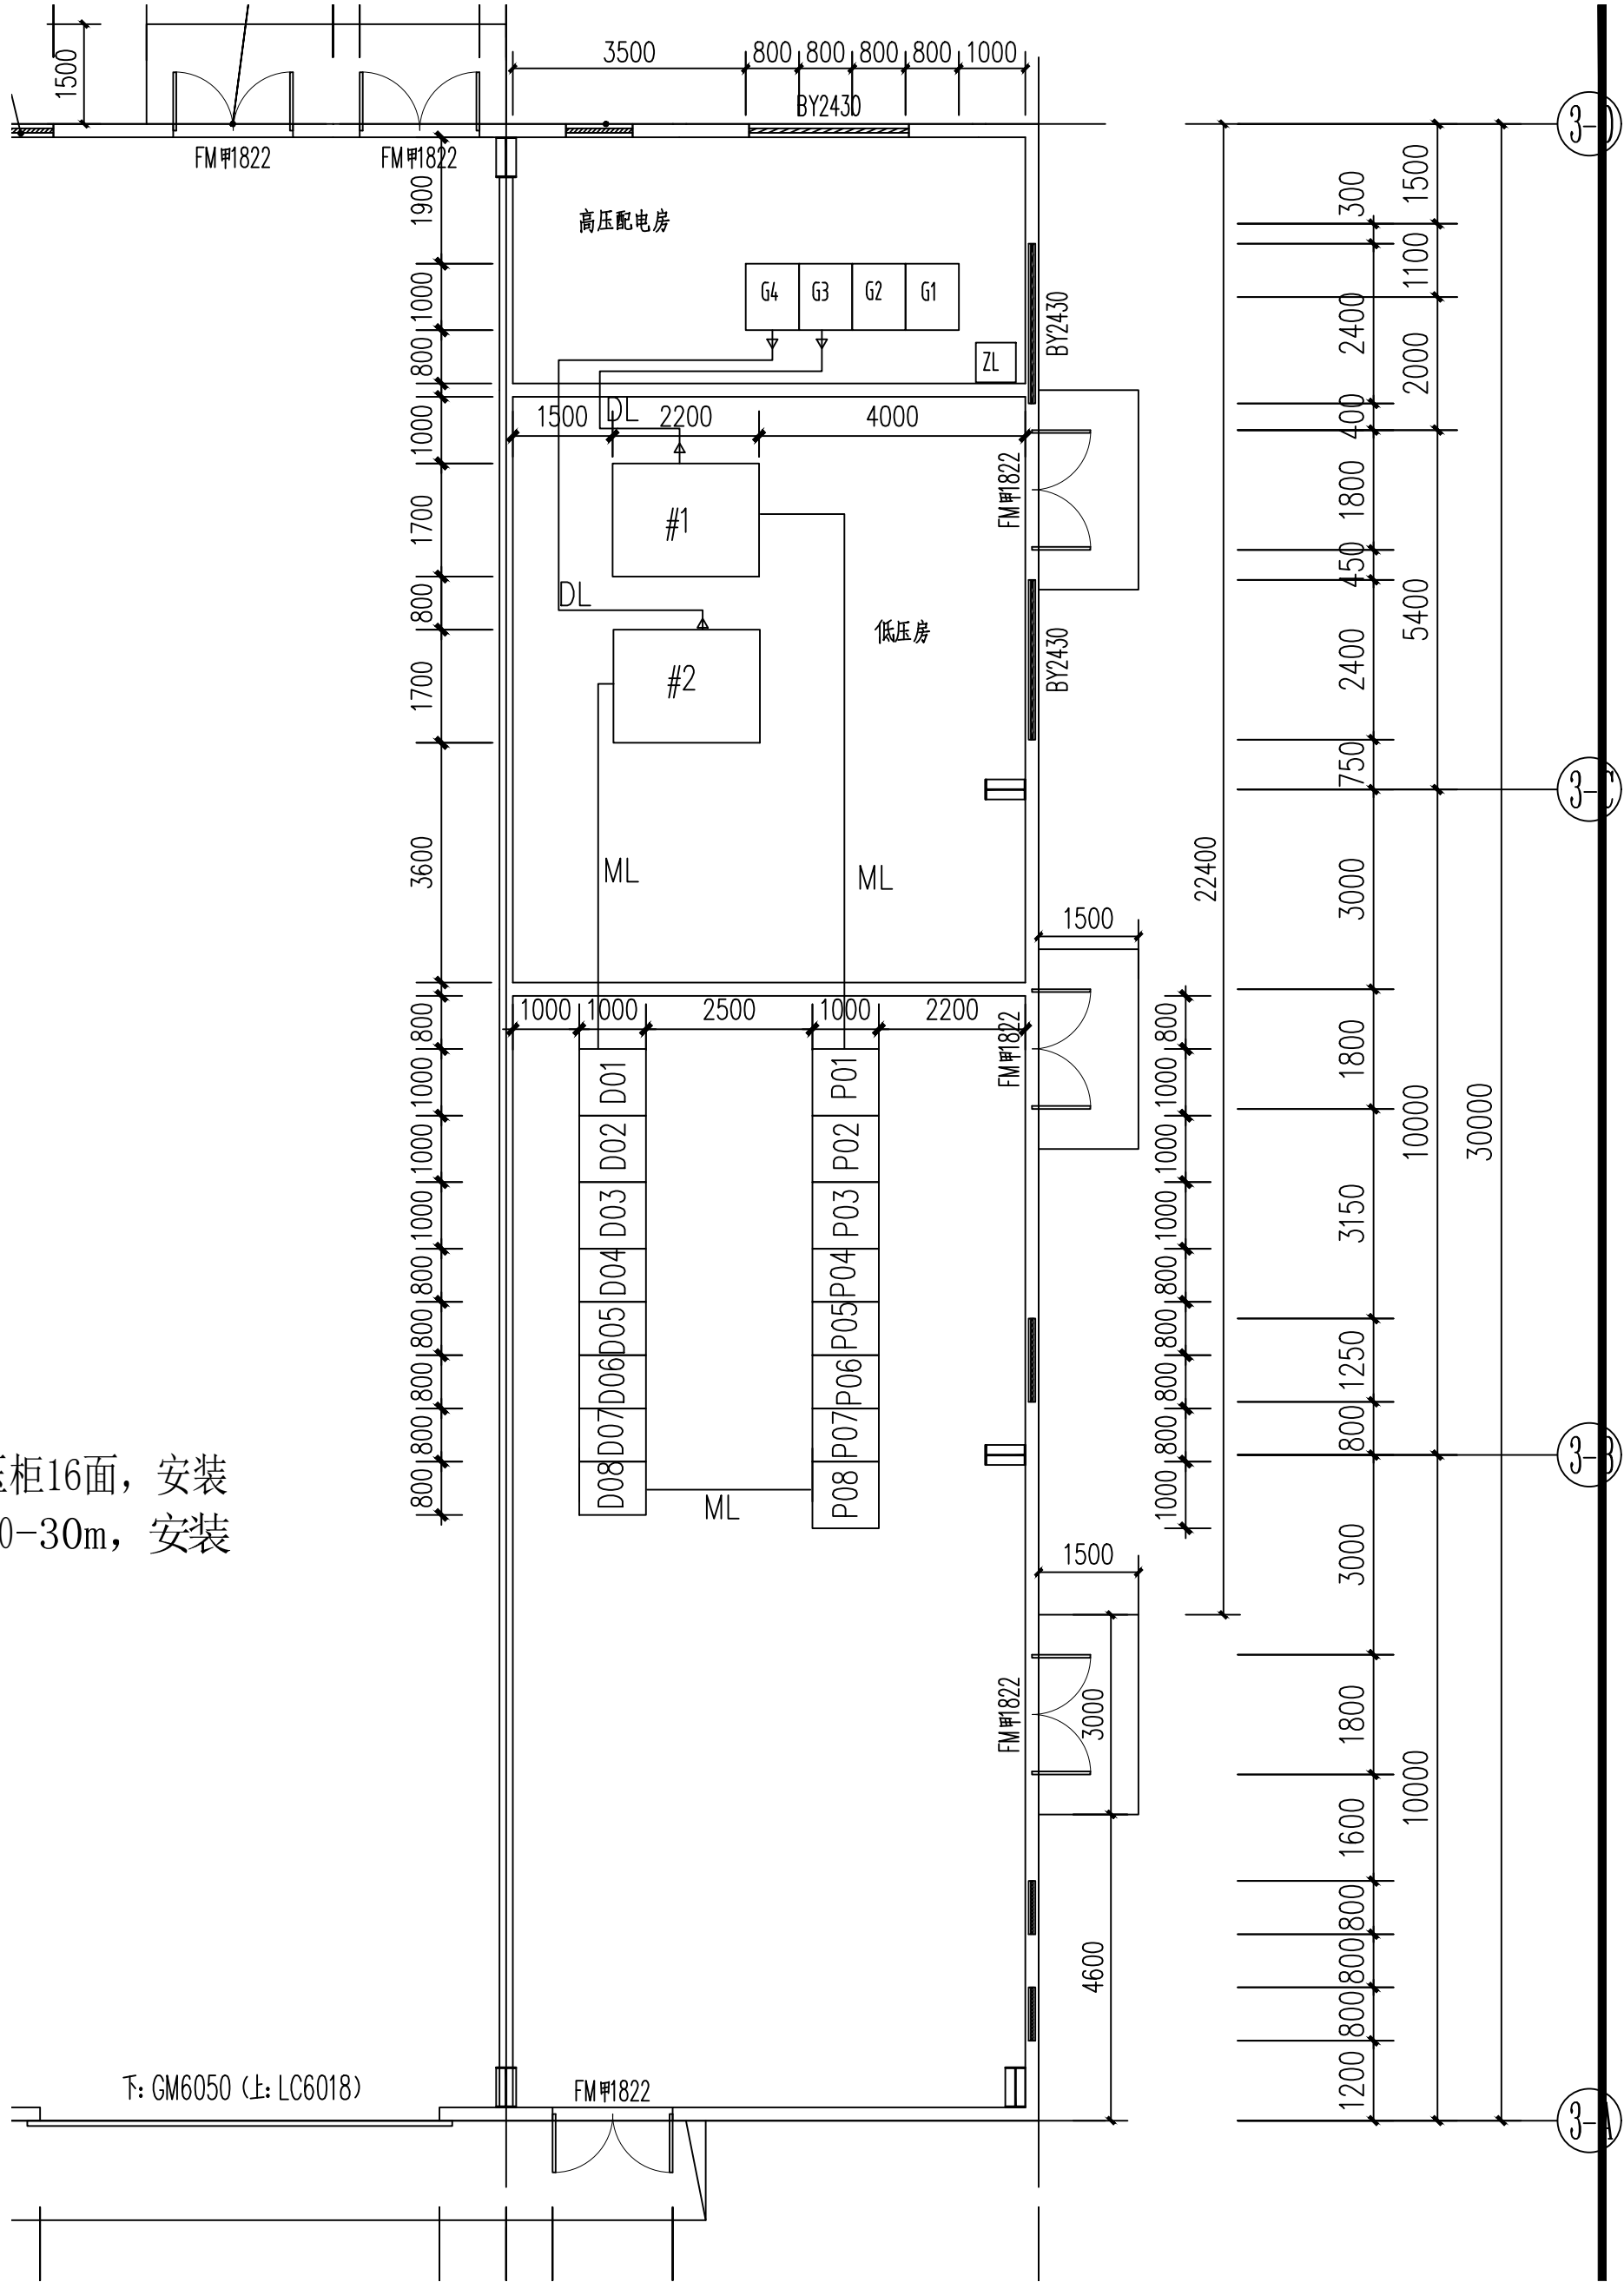

国昇设计有限责任公司
Guosheng Design Co., Ltd.

工程名称	仁化产业转移工业园区基础建设(二期) -仁化县产业转移工业园区标准厂房建设项目(六期) -周田片区XZD-2地块7号和8号厂房改造项目	子项名称	配电工程	图 号	BZ-GF-S08	设 计	杨家龙	专业负责人	杨家龙	审 核	杨家龙	专 业	电气	阶 段	施工图
建设单位	仁化县丹霞旅游经济开发试验区管理委员会	图 名	电气平面布置图	校 对	舒敏	项目负责人	舒敏	审 定	舒敏	比 例	1:100	日 期	2026年1月		