



标志牌挂墙、门安装示意图

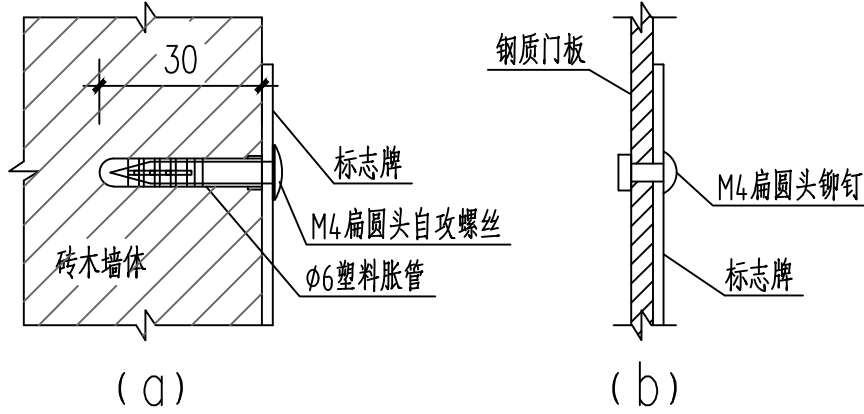

(a) 挂墙 (b) 挂门

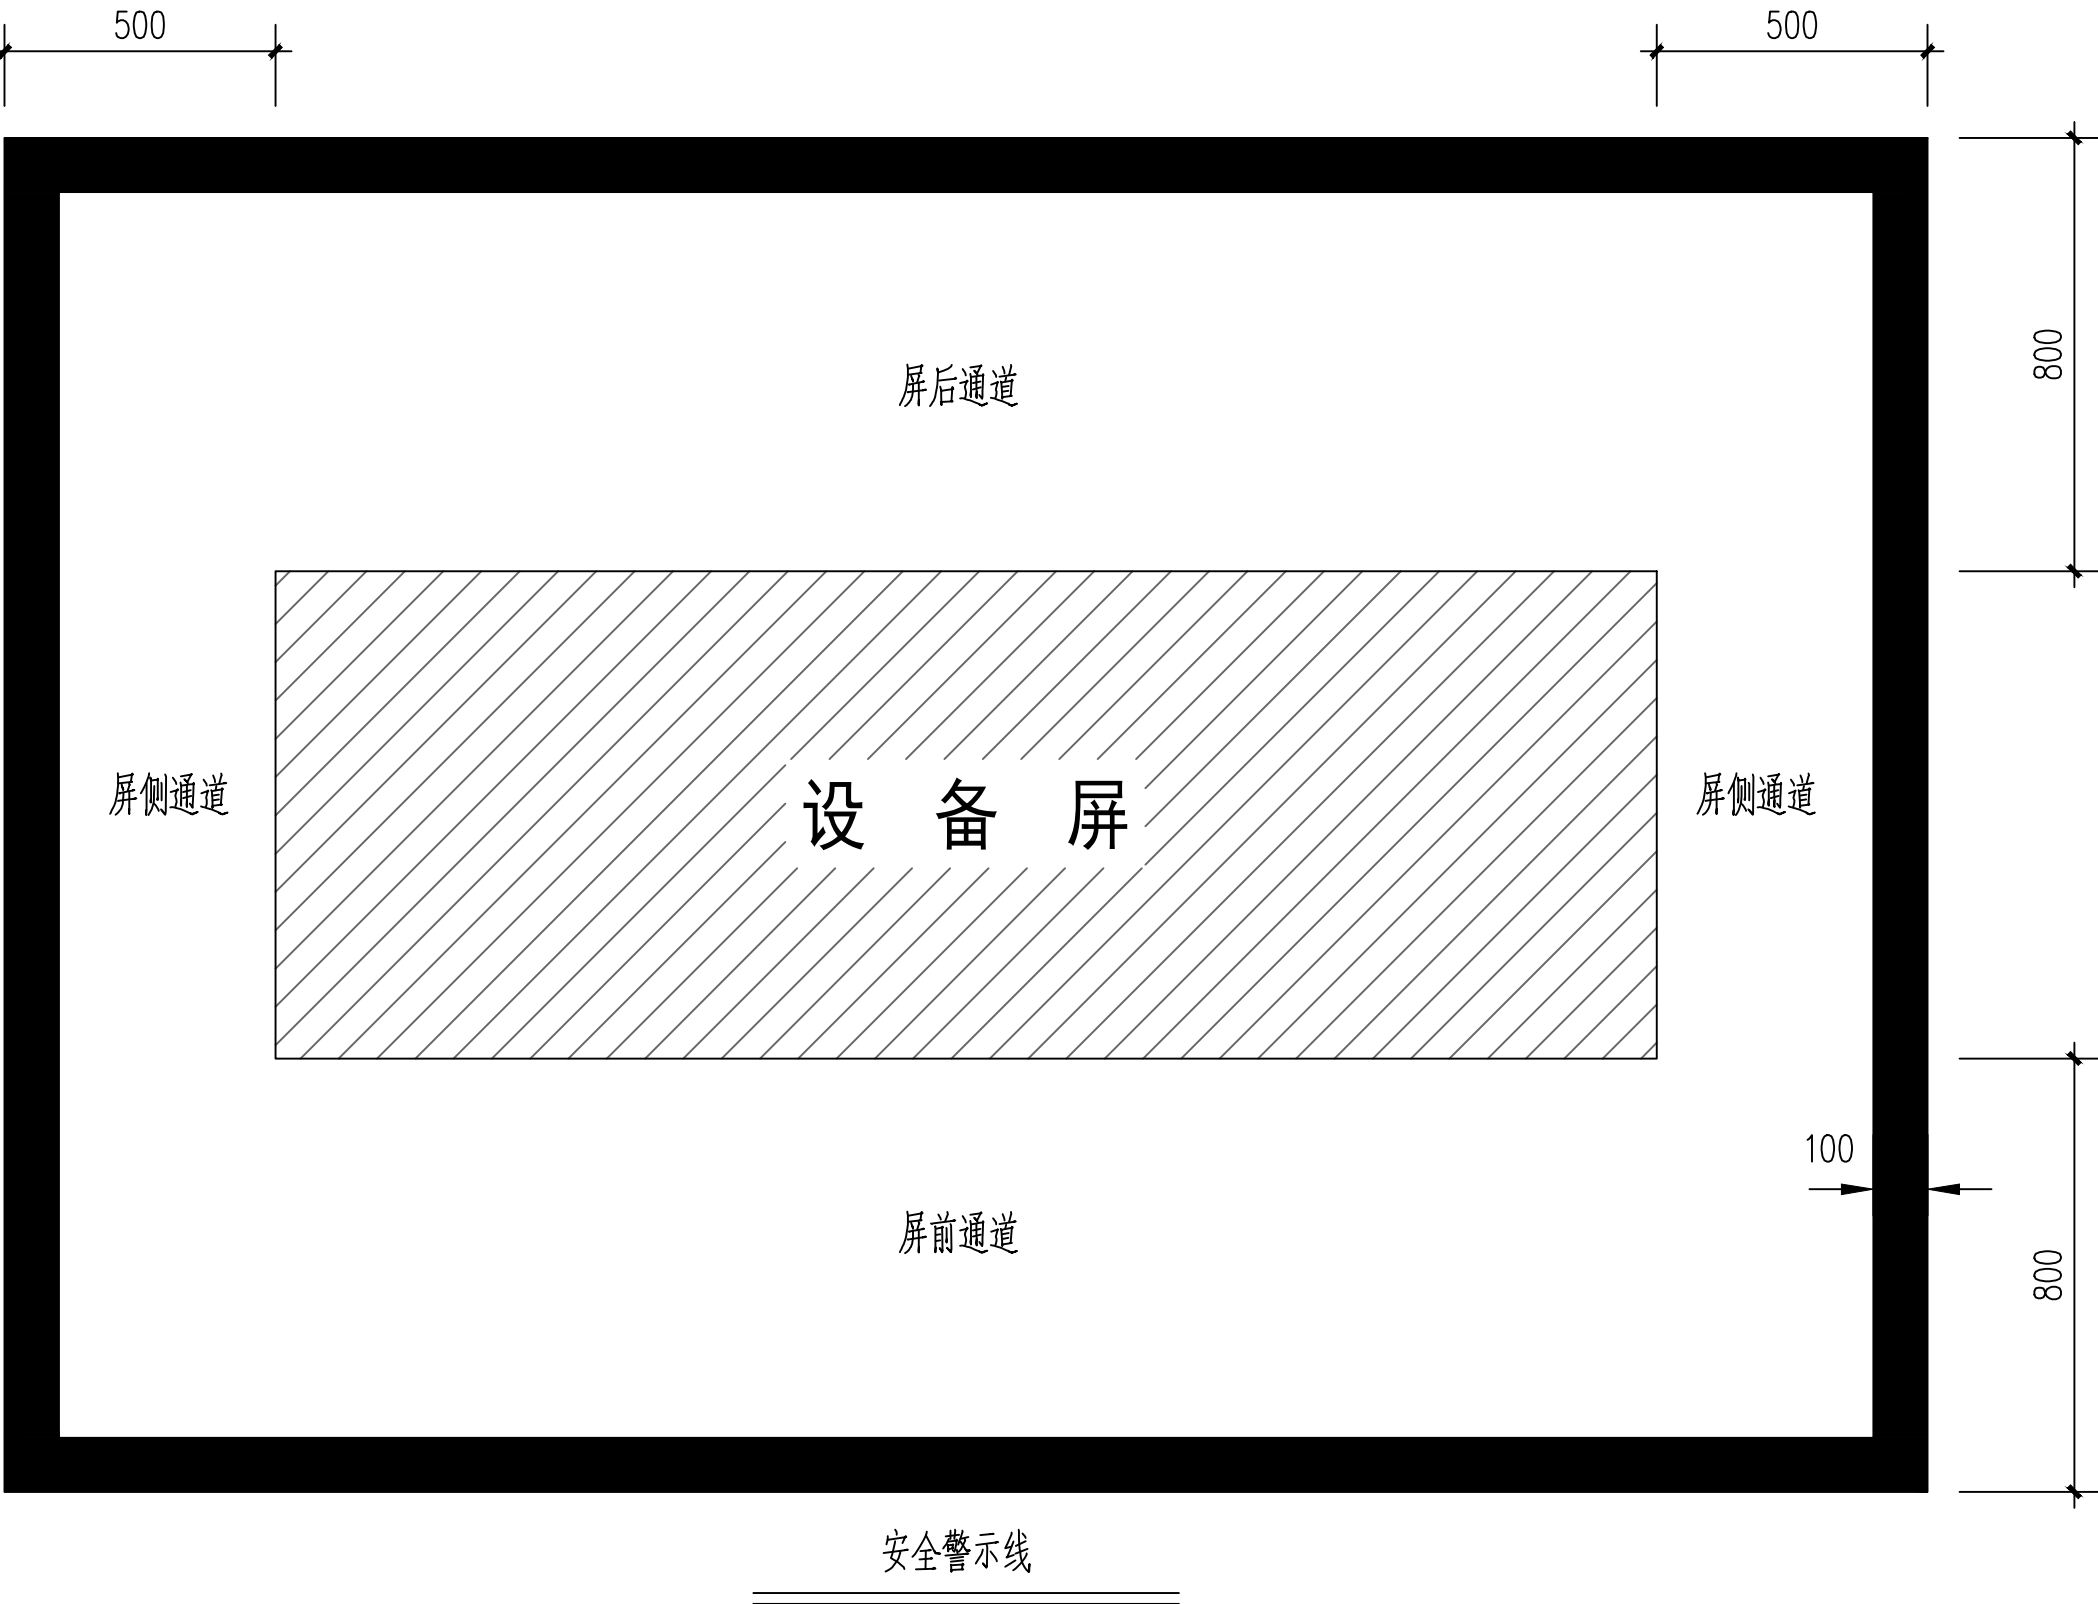

说明：

- 1、安全警示线
- (1) 安全警示线的作用是为了提醒在配网运行工作场所内的人员，避免误碰、误触运行中的配电柜（屏）等。在配电柜（屏）前后应配置安全警示线。
- (2) 安全警示线的宽度为100mm，其标准色为黄色—Y100 M20。
- (3) 防止警示线至屏面的距离为500mm~800mm，可根据实际情况进行调整。
- 2、禁止阻塞线
- (1) 禁止阻塞线是禁止在相应的设备前停放物体，以免意外的发生。禁止阻塞线应标注在灭火器存放处、电缆沟盖板上方、地下设施入口盖板上以及其它禁止阻塞的物体前。
- (2) 禁止阻塞线形式为黄色45°斜线，黄色条宽100mm，间隔100mm。



国昇设计有限责任公司
Guosheng Design Co., Ltd.

工程名称	仁化产业转移工业园区基础建设(二期) -仁化县产业转移工业园区标准厂房建设项目(六期) 之周田片区XZD-2地块7号和8号厂房改造项目	子项名称	配电工程	图 号	CSG-GD-10B-NZ-TZ-II-33	设 计	杨家龙	专业负责人	杨家龙	审 核	杨家龙	专 业	电气	阶 段	施工图
建设单位	仁化县丹霞旅游经济开发试验区管理委员会	图 名	安全警示线、禁止阻塞线、标志牌安装固定	校 对	杨家龙	项目负责人	杨家龙	审 定	杨家龙	比 例	1:100	日 期	2026年1月		