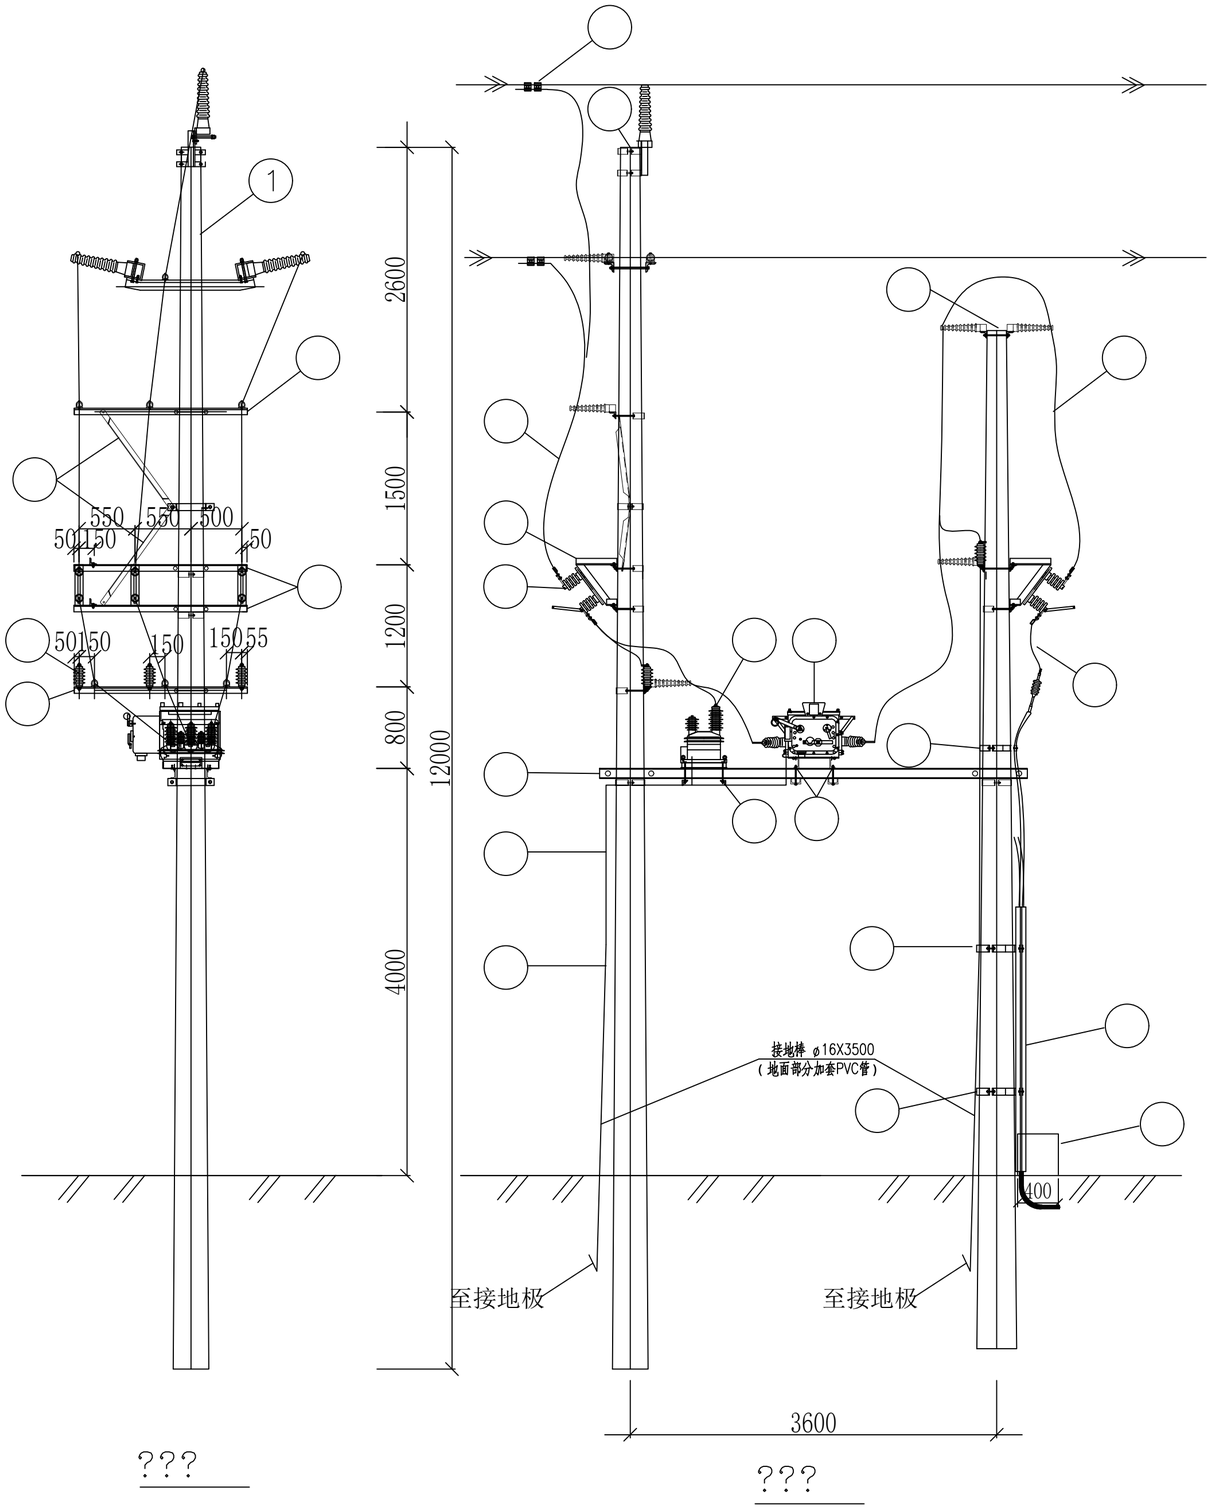

材 料 表

编 号	名 称	型号及规格	单 位	数 量	备注
1	水泥杆	φ190X12000	根	1	
2	水泥杆	φ190X10000	根	1	
3	跳线横担	∠63X6X1700	根	3	
4	横担撑铁	∠50X5X1200	根	2	
5	隔离刀闸	GW9-10W/630	只	6	
6	刀闸横担	∠63X6X1700	根	4	
7	刀闸支架	∠63X6X1000	根	3	
8	避雷器	YH10WS-17/50	组	2	
9	避雷器横担	∠63X6X1700	根	1	
10	户外柱上断路器	ZW20J-12F/630A-20	台	1	
11	真空开关横担	[100×48×4200	根	2	
12	固定横担	[100×48×500	根	2	
13	干变	SPS2-10/220	只	1	
14	干变固定横担	L50X5X500	根	2	
15	高压引下线	JKLYJ-240	米	30	
16	瓷横担	SC-210	条	16	
17	C型线夹	CT-240-240	只	6	
18	避雷器引线	JKLYJ-70	米	30	
19	避雷器接地引下线	BVV-35	米	25	
20	接地棒	φ16X3500	根	2	
21	电缆固定抱箍	Φ210	套	1	
22	电缆固定抱箍	Φ250	套	1	
23	电缆固定抱箍	Φ280	套	1	
24	开边镀锌钢管	Φ150×3000	套	1	
25	电缆保护蹭混凝土C25	400×400×300	座	1	
	其它				
26	抱箍	BG2-80-230	付	1.5	
27	抱箍	BG2-80-250	付	3	
28	抱箍	BG2-80-270	付	1	
29	铜线耳	DT-35	只	16	
30	铜铝线耳	DTL-70	只	16	
31	铜铝线耳	DTL-240	只	12	

说明：
1、角钢横担、支架、抱箍、接地棒、螺丝均需要热镀锌。
2、10kV避雷器引线、干变引线采用10kV级绝缘导线JKLYJ-70。10kV避雷器接地端加装铜七子(用TMY30×3自制)。
3、要求开关、避雷器、接线T接头等外露带电部分加装10kV绝缘护套。
4、电缆金属支架：含电缆沟支架、电缆桥架、户内外及杆上支架,工程避雷接地。
5、避雷器等接地线的安装图详见JDXP-01、JDXP-02图。
6、高压计量箱、负荷开关外壳、户外电压互感器需接地。
7、高压引下线与隔离开关连接用的铜铝过渡线耳必须采用铜铝上下面均有防水油膏的过渡线耳。

国昇设计有限责任公司出图专用章(96)
国昇设计有限责任公司
工程设计 建筑行业（人防工程 建筑幕墙 轻型钢结构） 乙级
市政行业（给水 排水 环境卫生 城镇燃气） 乙级
电力行业（输变电 风电 光伏发电 新能源发电） 乙级
石油天然气（油气田地面工程 油气储运） 乙级
冶金行业（冶金矿山） 乙级 通信工程 乙级
机械行业（机械加工） 乙级 农林行业 乙级
资质证书编号 A 2 6 1 1 2 8 6 5 9
发证机关 陕西省住房和城乡建设厅
有效期 二零二七年三月三十一日

国昇设计有限责任公司 Guosheng Design Co., Ltd.	工程名称	仁化产业转移工业园区基础建设(二期)-仁化县产业转移工业园区标准厂房建设项目(六期)之周田片区XZD-2地块7号和8号厂房改造项目	子项名称	配电工程	图 号	CSG-GD-10K-KGAZ-M01-14	设 计		专业负责人	杨家龙	审 核	杨家龙	专 业	电气	阶 段	施工图
	建设单位	仁化县丹霞旅游经济开发试验区管理委员会	图 名	双杆水泥杆双侧PT柱上真空断路器自动化成套设备(单回架空-单回电缆)			校 对		项目负责人		审 定		比 例	1:100	日 期	2026年1月