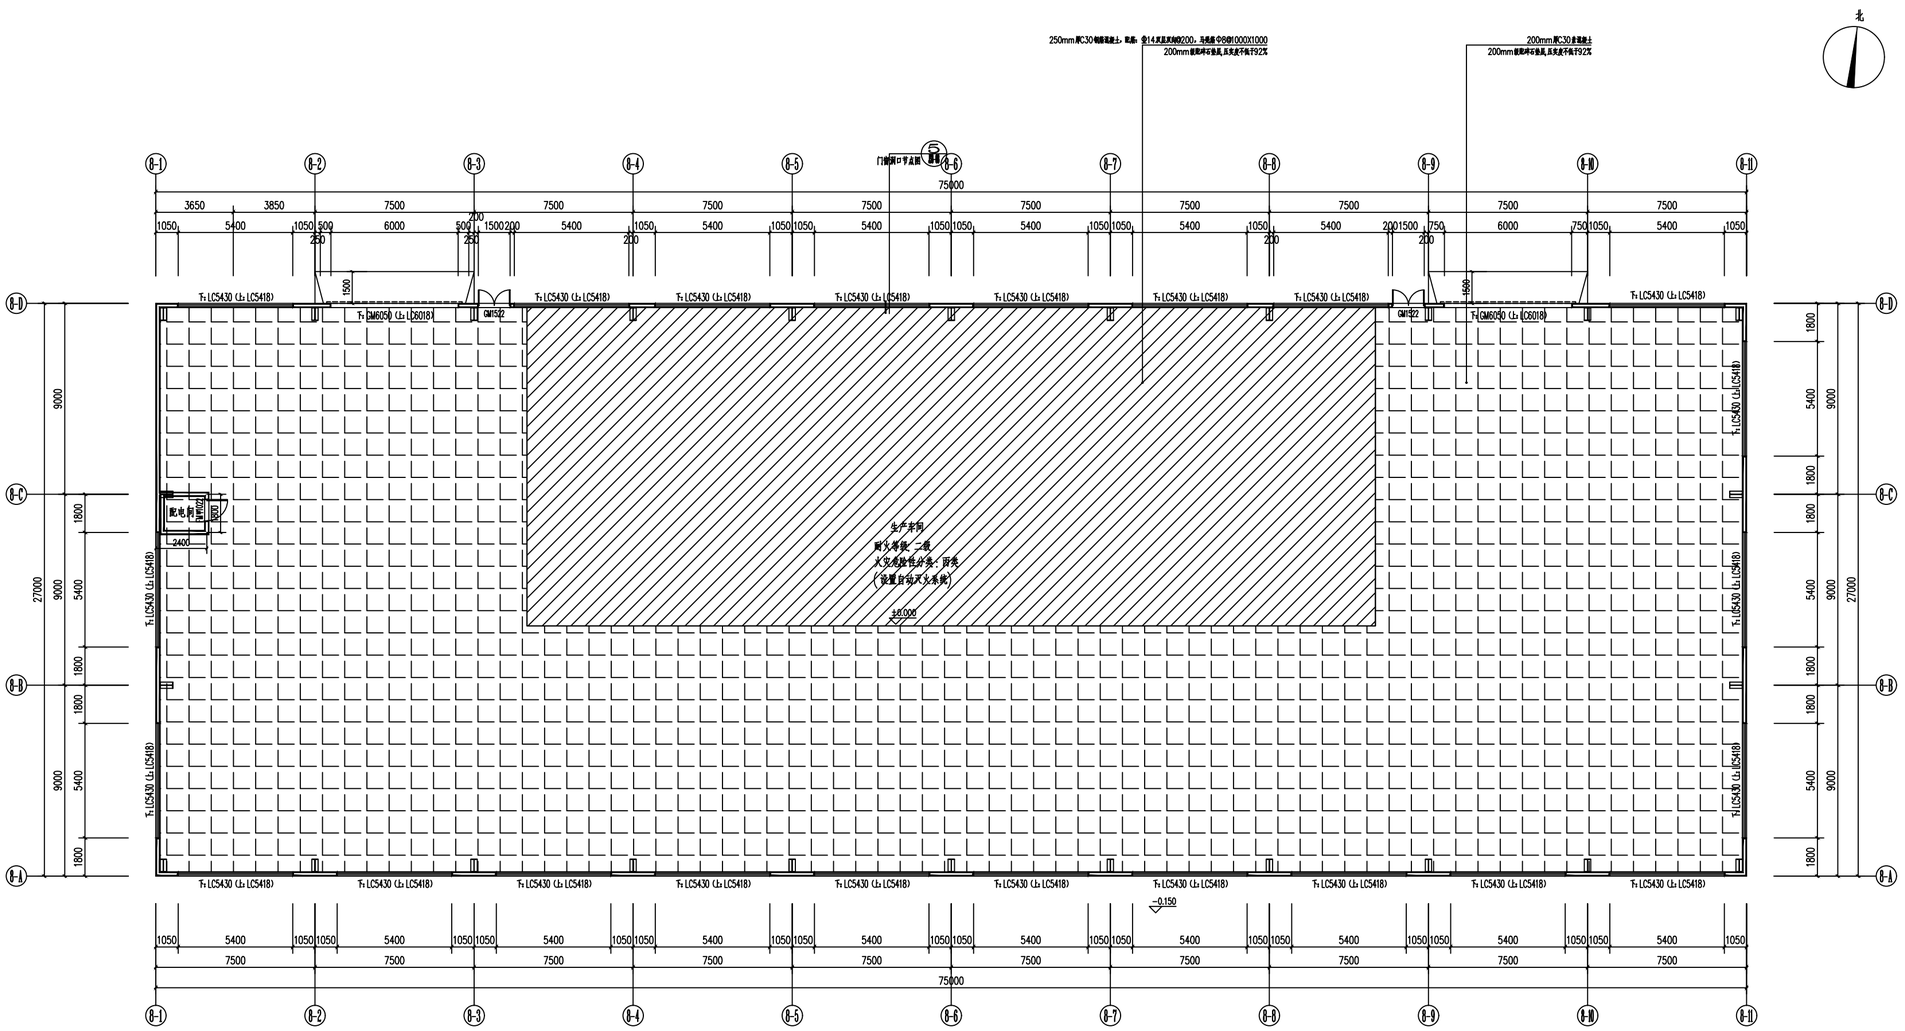

8号厂房一层地面硬化图 1:120

新增门表

类型	设计编号	洞口尺寸(mm)	数量	备注
非幕门	GM1522	1500X2200	2	成品钢质门

会签 Joint Check up

总图		暖通	
规划		电气	
建筑		园林	
结构		种植	
给排水			

备注 Notes

※ 本图纸的版权，属国昇设计有限责任公司所有，严禁用于本工程以外范围。

※ 本图纸需手续齐全方可用于施工。

平面示意 Plane Diagram

建设工程勘察设计出图专用章(108)
国昇设计有限责任公司
工程设计资质等级：建筑行业（建筑工程） 甲级；市政行业（道路工程） 甲级；风景园林工程 甲级；环境工程 水污染防治工程 甲级
资质证书编号：A161013216
发证机关：住房和城乡建设部
有效期：二零二七年一月十八日

单位出图章 Company Seal

国昇设计有限责任公司
Guosheng Design Co., Ltd.

建筑行业（建筑工程）	甲级	A161013216
市政行业（道路工程）	甲级	A161013216
风景园林工程	甲级	A161013216
环境工程（水污染防治工程）	甲级	A161013216
风景园林设计专项	甲级	A161013216
电力行业（送电 变电 风力发电 新能源发电）	乙级	A261129659
市政行业（给水工程 排水工程 燃气工程 城镇供热工程 热负工程 环境卫生工程）	乙级	A261129659
	乙级	A261129659
公路行业（公路）	乙级	A161013216
水利行业	乙级	A161013216(隔)
建筑行业入防工程 农业行业农业矿山工程	乙级	A261129659
机械行业机械加工 轻型钢结构工程	乙级	A261129659
建筑幕墙工程 钢结构工程设计	乙级	A261129659
城乡规划 甲级 自资规甲字2161057	工程勘察 乙级	B261110142
工程造价 乙级 之江2015101086	工程咨询 乙级	之222014031117
工程监理 乙级 E261012261	工程施工 二级	D512122749

签 署

项目负责人 Item.Prin	左 伟	
专业负责人 Chief	刘超琼	
审 定 Approved	朴 敏	
审核 Examined	任 慧	
校对 Checked	莫乳葵	
设计 Designed	何佳兴	

建设单位

仁化县丹霞旅游经济开发试验区管理委员会

工程名称

仁化产业转移工业园区基础建设（二期）
-仁化县产业转移工业园区标准厂房建设项目（六期）
之周田片区XZD-2地块7号和8号厂房改造项目

子项名称

图纸名称

8号厂房一层平面图

工程号 Pjt. No.		图 号 Dwg.No.	JS-02
专 业 Dept.	建 筑	阶 段 Stage	施工图
比 例 Scale		日 期 Date	2026.03
版 次 Ver.		备 注 Remark	