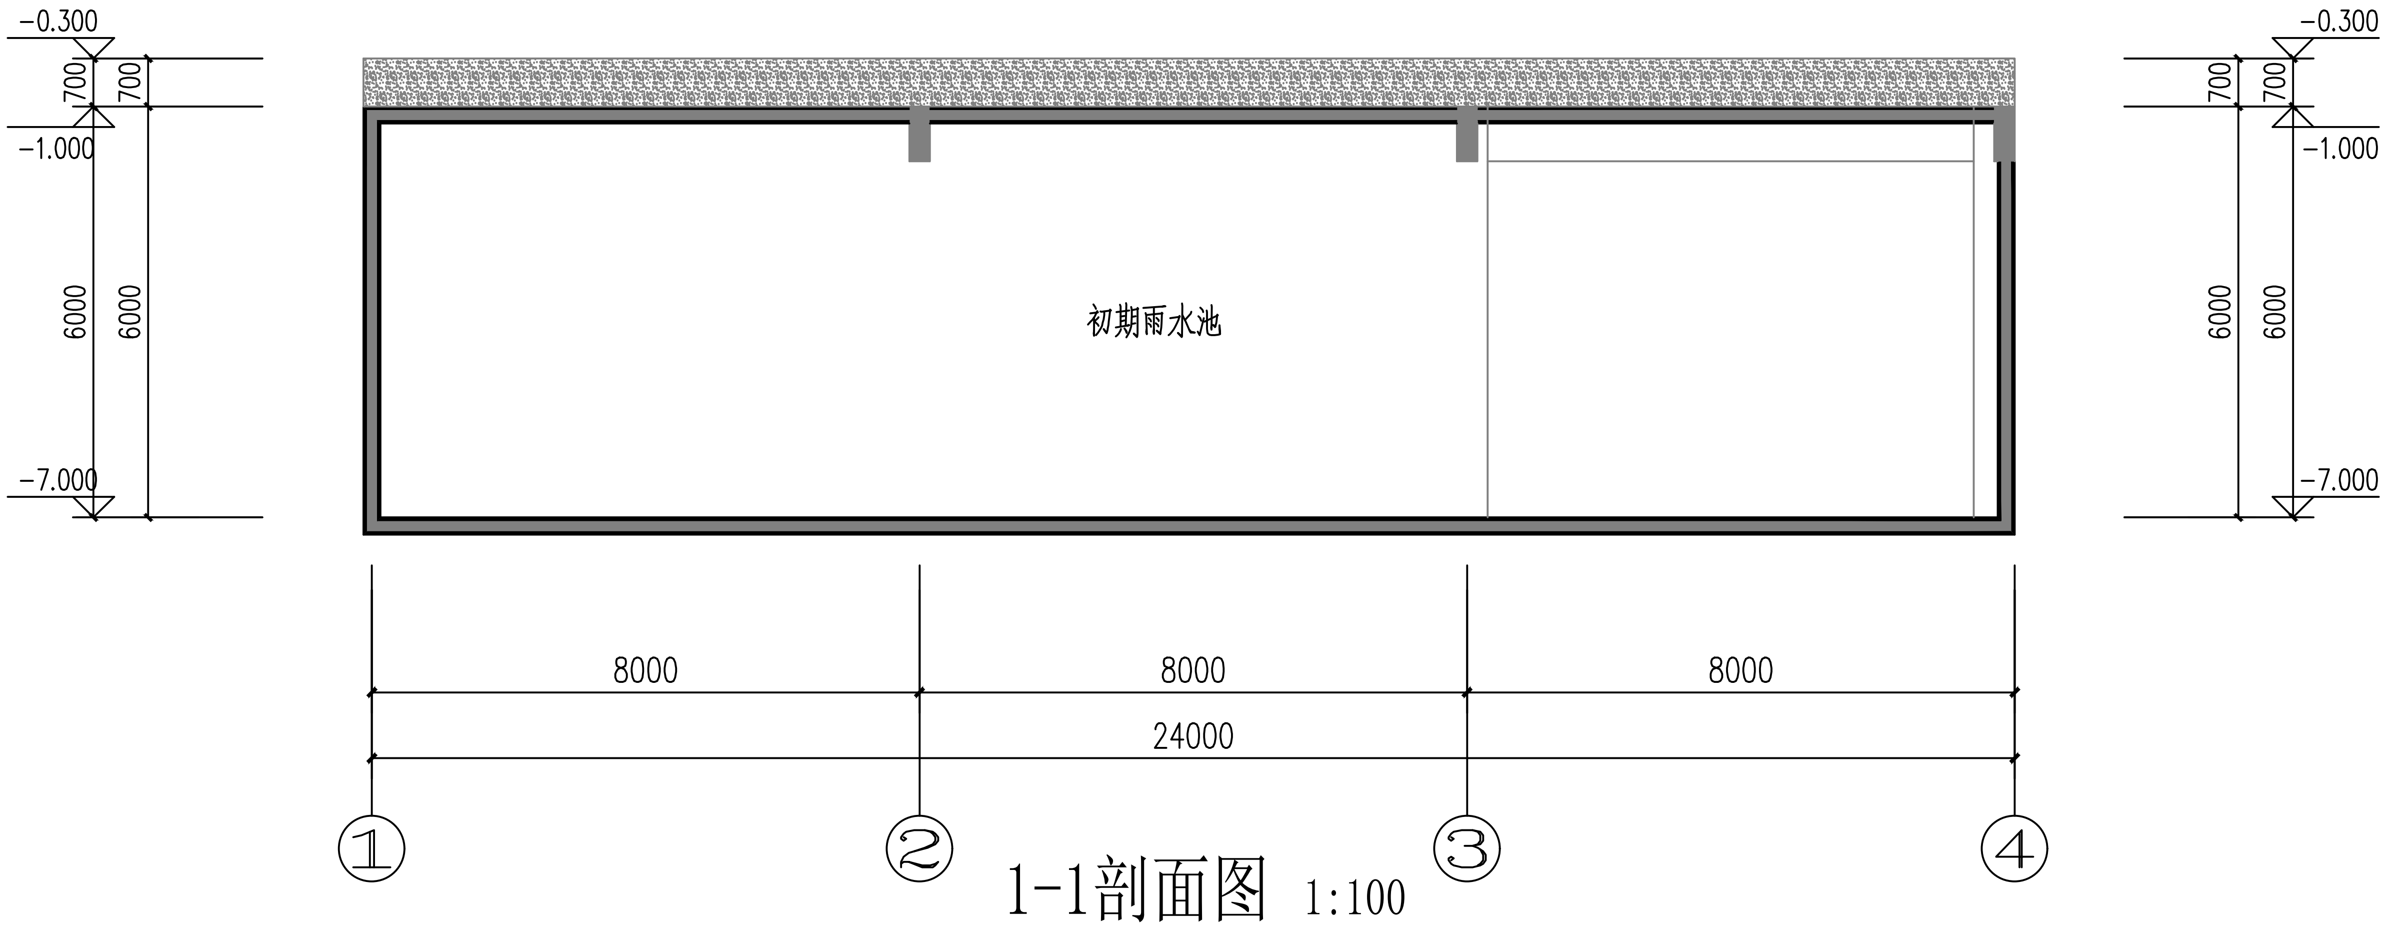
-0.300
700
-1.000
6000
-7.000
初期雨水池
8000
8000
8000
24000
①
②
③
④

1-1剖面图 1:100

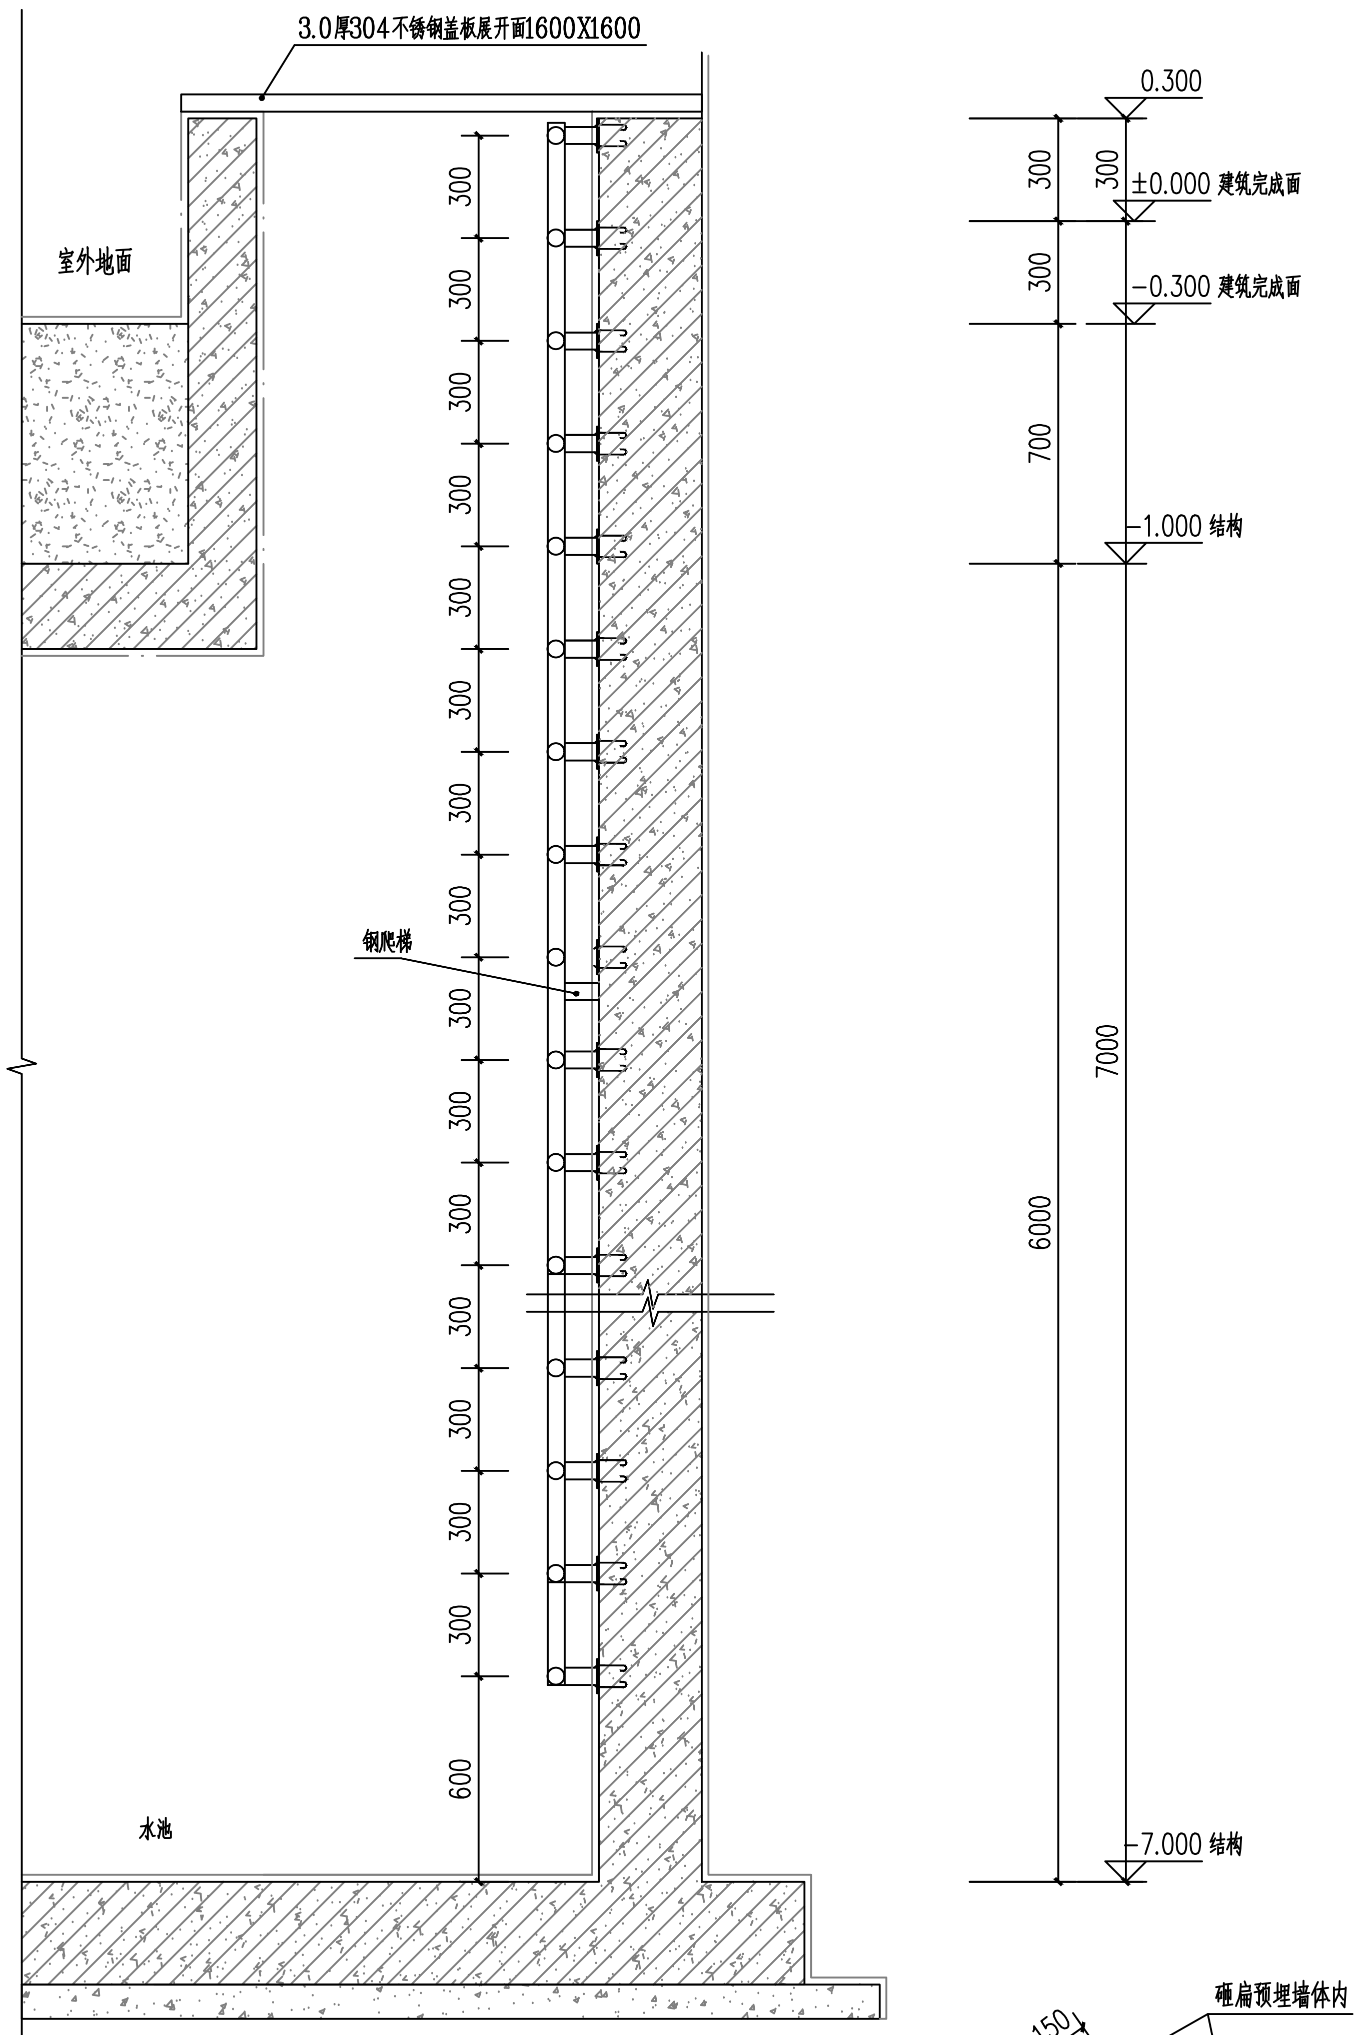
3.0厚304不锈钢盖板展开面1600X1600
室外地面
300
300
300
300
300
300
300
300
300
300
300
300
300
300
600
钢爬梯
水池
0.300
±0.000 建筑完成面
-0.300 建筑完成面
-1.000 结构
-7.000 结构
700
7000
6000

① 水池检修口及水池断面图 1:20

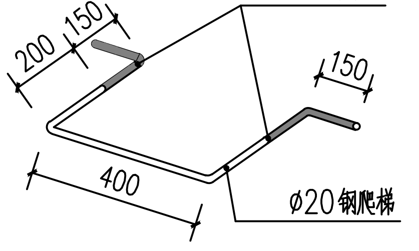
砸扁预埋墙体内
200
150
150
400
ø20钢爬梯

钢爬梯间距300设置

	水池做法 SC
水池内壁	1. 面层 无 。 2. 1mm厚的乙烯基酯复合防腐防水涂料 3. 10厚M20聚合物水泥防水砂浆找平 4. 防水混凝土板，抗渗等级≥P6
水池外壁	地上部分 1. 5厚专用粘结剂贴瓷质外墙砖（白色） 2. 10厚M20聚合物水泥防水砂浆找平 3. 防水混凝土板，抗渗等级≥P6
	地下部分 1. 压实填土，压实系数不小于0.94。 2. 刷一道基层处理剂，改性沥青防水涂料2mm。 3. 10厚M20聚合物水泥防水砂浆找平 4. 防水混凝土板，抗渗等级≥P6
顶板	1. 回填素土900厚（后期考虑硬化地面，本次预算不考虑硬化的工程量） 2. 50mm厚C20细石混凝土,内配Φ4@100双向钢筋网片 满铺0.4厚聚乙烯薄膜隔离层 3. 1.8厚改性沥青防水卷材 4. 2.0厚聚氨酯防水涂料 5. 刷基层处理剂一遍 6. 20厚WP M15找平 7. 最薄20厚1:8水泥憎水膨胀珍珠岩找2%坡原钢筋混凝土屋面板，表面清扫干净
顶棚	1. 防水混凝土板，抗渗等级≥P6 2. 10厚M20聚合物水泥防水砂浆找平
底板	1. 面层 无 。 2. 1mm厚的乙烯基酯复合防腐防水涂料 3. 10厚M20聚合物水泥防水砂浆找平 4. 防水钢筋混凝土板，抗渗等级≥P6 5. C20素砼垫层100mm厚 6. 素土整平夯实，压实系数不小于0.94

工程号 Pjt. No.		图号 Dwg. No.	JS15-04
专业 Dept.	建筑	阶段 Stage	施工图
比例 Scale		日期 Date	2026.03
版次 Ver.		备注 Remark	

■图纸名称
1-1 剖面图 节点大样图

■子项名称

■工程名称
仁化产业转移工业园区基础建设（二期）
—仁化县产业转移工业园区标准厂房建设项目（六期）
之周田片区XZD-2地块7号和8号厂房改造项目

■建设单位
仁化县丹霞旅游经济开发试验区管理委员会

■签署

项目负责人 Item.Prin	左伟	
专业负责人 Chief	刘超琼	
审定 Approved	朴敏	朴敏
审核 Examined	任慧	任慧
校对 Checked	莫乳葵	
设计 Designed	何佳兴	

国昇设计有限责任公司
Guosheng Design Co., Ltd.

建筑行业（建筑工程）	甲级	A161013216
市政行业（道路工程）	甲级	A161013216
风景园林工程	甲级	A161013216
环境工程（水污染防治工程）	甲级	A161013216
风景园林设计专项	甲级	A161013216
电力行业（送电 变电 风力发电 新能源发电）	乙级	A261128659
市政行业（给水工程 排水工程 桥梁工程 城镇燃气工程 热力工程、环境卫生工程）	乙级	A261128659
公路行业（公路）	乙级	A261128659
水利行业	乙级	A161013216
建筑行业人防工程 冶金行业冶金矿山工程	乙级	A161013216(临)
机械行业机械加工 轻型钢结构工程	乙级	A261128659
建筑幕墙工程 照明工程设计	乙级	A261128659
城乡规划 甲级 自资规甲字23610797	工程勘察 乙级	B261110145
工程造价 乙级 Z21206101O386	工程咨询 乙级	Z32202401O117
工程监理 乙级 E261012501	工程施工 二级	D261322700

建设工程勘察设计出图专用章(108)
国昇设计有限责任公司
资质证书编号 A161013216
有效期 二零二七年一月十八日

■平面示意 Plane Diagram

■备注 Notes
* 本图纸的版权，属国昇设计有限责任公司所有，严禁用于本工程以外范围.
* 本图纸需手续齐全方可用于施工.

■会签 Joint Check up

总图	暖通
规划	电气
建筑	园林
结构	种植
给排水	