| | | | |
|---|---|---|---|
| 建筑 | ARCHITECTURE | 电气 | ELECTRICAL |
| 结构 | STRUCTURE | 弱电 | TELECOM |
| 给排水 | PLUMBING | 总图 | SITE PLAN |
| 暖通 | MECHANICAL | | |




一层照明配电箱系统图




AP1:2.3.5.配电箱系统图

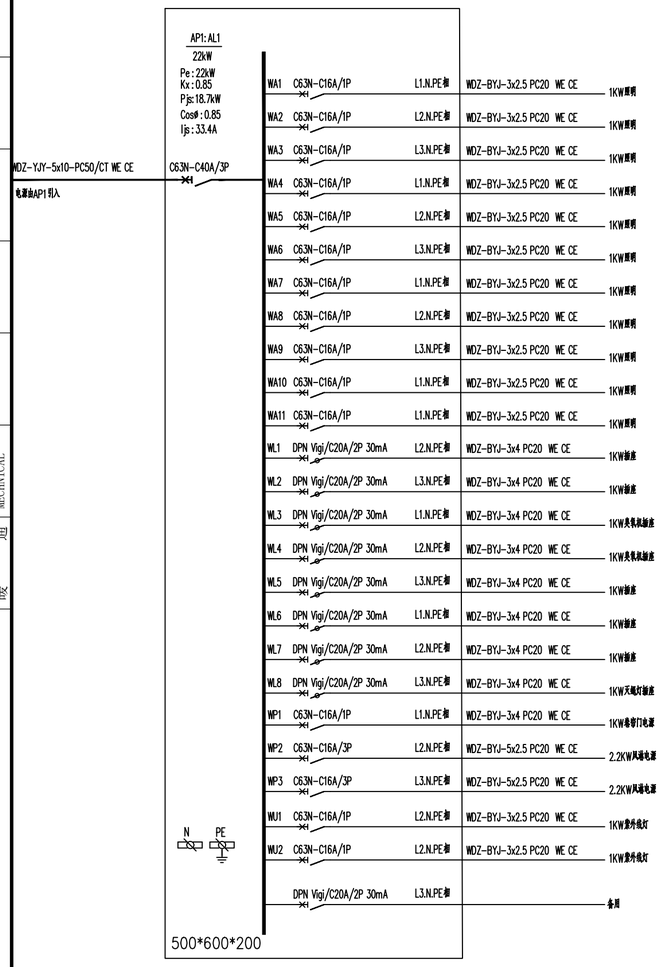


1APZ-7配电箱系统图

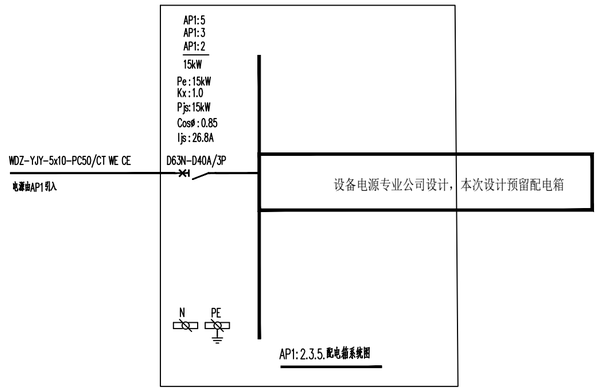


1APZ-1配电箱系统图

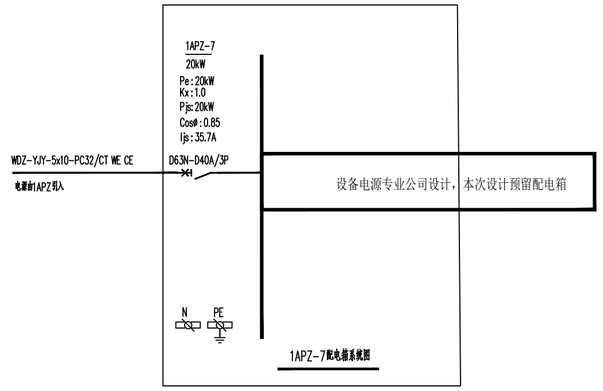


1APZ-5配电箱系统图

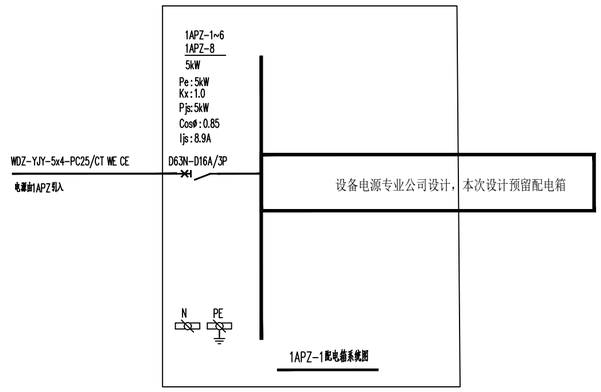


AP1:1配电箱系统图

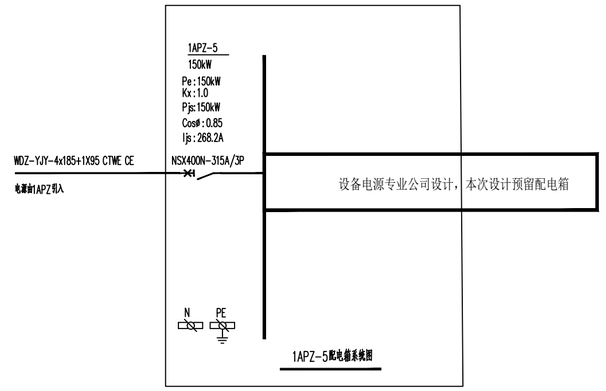


一层总配电箱系统图

A2

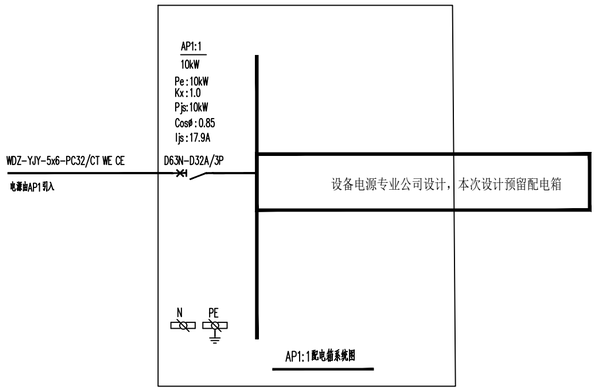DESIGN WHAMPOA

广州黄埔建筑设计院有限公司
GUANGZHOU HUANGPU ARCHITECTURAL DESIGN INSTITUTE CO.,LTD

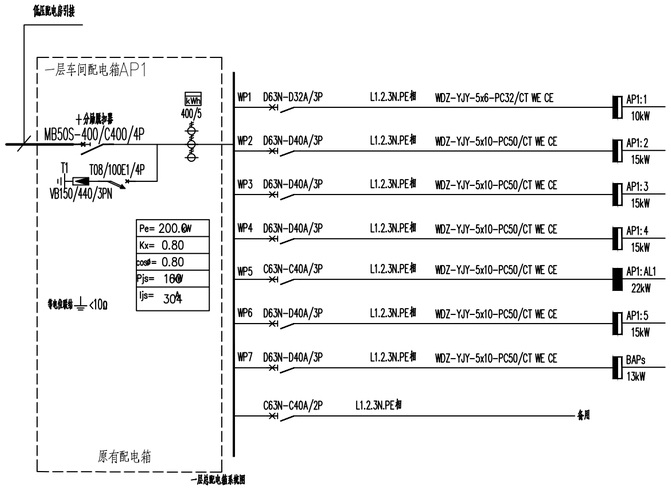- 建筑工程设计甲级证书号：A244018920
- 城乡规划编制乙级证书号：粤自资规乙字22440022
- 工程勘察设计乙级证书号：B244056666
- 市政行业设计乙级证书号：A244018920
- 风景园林设计乙级证书号：A244018920

合作单位：

图纸用途：

所有图纸皆为本公司的财产，未经许可不准复制.施工单位应校对现场尺寸并向建筑师报告错漏.此图未经建筑师签名不许用作施工.

平面位置示意 Key Plan

注册章 Stamp for Certified

工程设计出图专用章 Stamp for Engineering Design

建设单位 Client
始兴县司前镇人民政府

工程名称 Proj. Name
司前原切片厂标准厂房配套工程项目

子项名称 Sub-Proj. Name

| | | |
|---|---|---|
| 审定 Approved | 李绍贵 | |
| 审核 Examined | 吴伟民 | |
| 项目负责 Proj. Architect | 韦奔 | |
| 专业负责 Special Field in Charge | 许业超 | |
| 校对 Design Checked | 许业超 | |
| 设计 Design | 罗若辉 | |
| 制图 Drawn | | |

图纸名称 Drawing title
配电箱系统图一

| | | | |
|---|---|---|---|
| 图别 DWG. STYLE | 施工图 | 专业 Discipline | 电气 |
| 设计编号 Design NO. | | 比例 Scale | 1:100 |
| 图号 DWG. NO. | DS-04 | 日期 Date | 2025.04 |

图纸盖章后有效