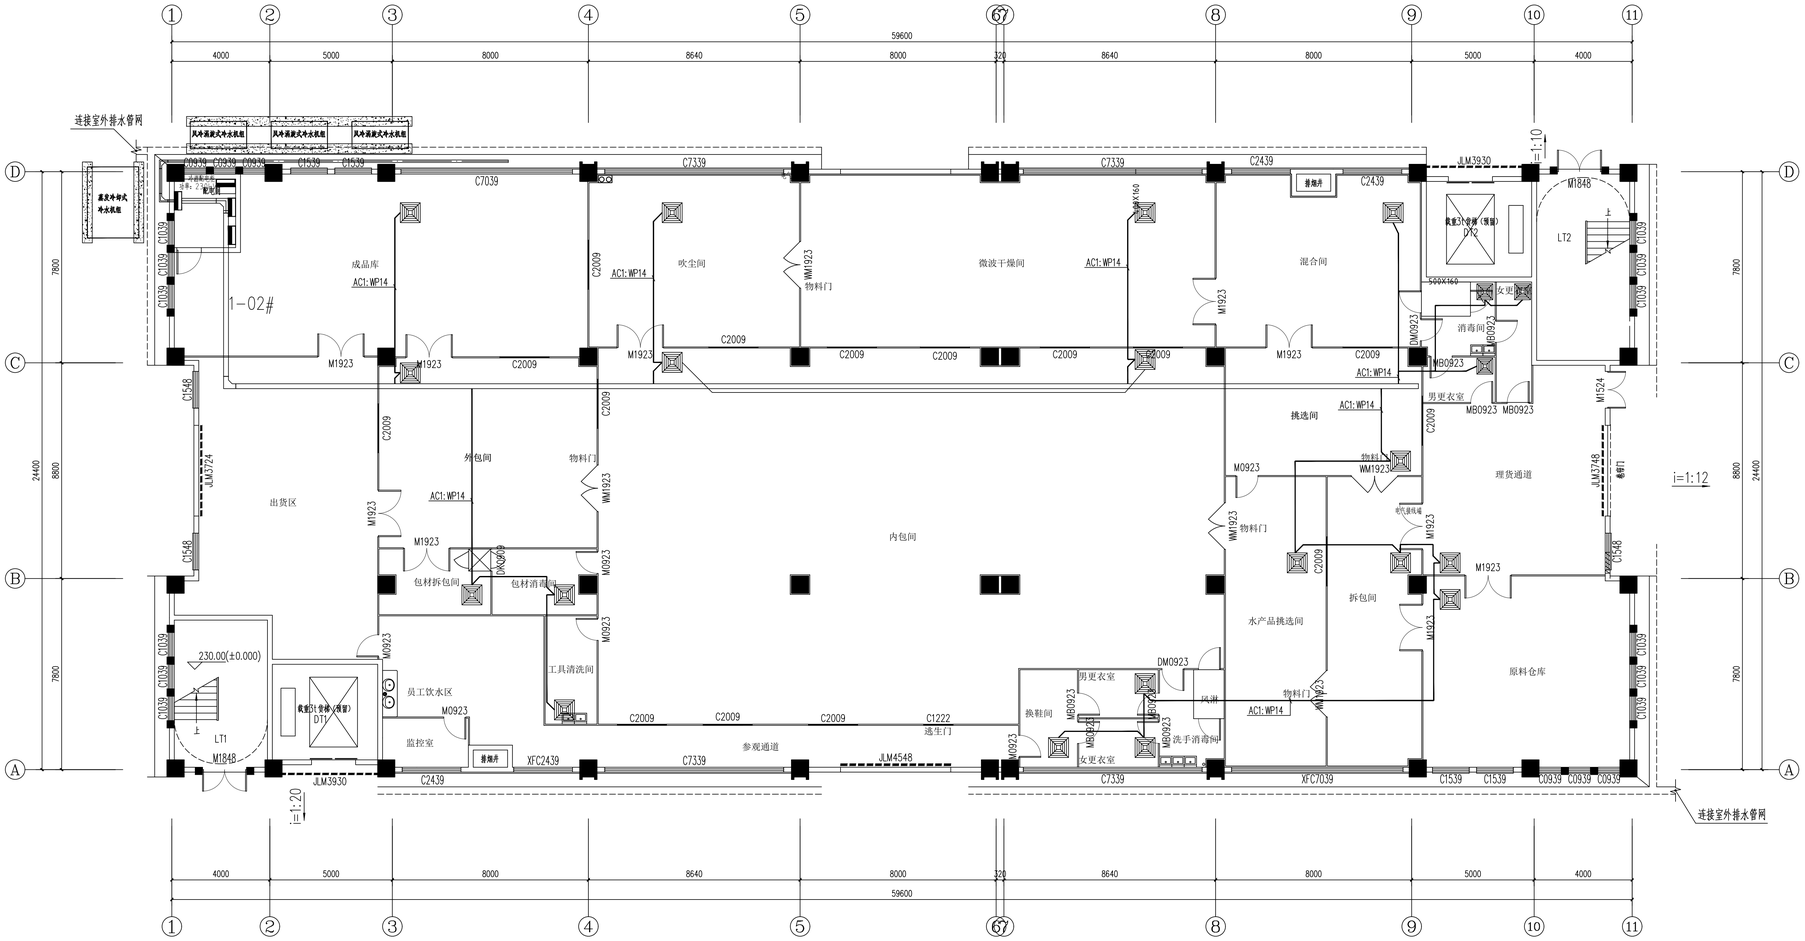

一层排气扇平面图:100

本层建筑面积：1453.88m²
本栋建筑面积：4569.82m²

广州黄埔建筑设计院有限公司
GUANGZHOU HUANGPU ARCHITECTURAL DESIGN INSTITUTE CO.,LTD

- 建筑工程设计甲级证书号：A244018920
- 城乡规划编制乙级证书号：粤自资规乙字22440022
- 工程勘察设计乙级证书号：B244056666
- 市政行业设计乙级证书号：A244018920
- 风景园林设计乙级证书号：A244018920

合作单位：

图纸用途：

本有限责任公司的财产，未经许可不准复制，施工单位应校对现场尺寸并向建筑师提出修改，所得未经建筑师签名不得用作施工

平面位置示意 Key Plan

附注：

注册章 Stamp for Certified

工程设计出图专用章 Stamp for Engineering Design

建设单位 Client：始兴县司前镇人民政府

工程名称 Proj. Name：司前原切片厂标准厂房配套工程项目

子项名称 Sub-Proj. Name

审 定 Approved	李绍贵	
审 核 Examined	吴伟民	
项目负责 Proj. Architect	韦 奔	
专业负责 Special Field in Charge	许业超	
校 核 Design Checked	许业超	
设 计 Design	罗若辉	
制 图 Drawn		

图纸名称 Drawing title：一层排气扇平面图

图 别 DWG. STYLE	施工图	专 业 Discipline	电气
设计编号 Design NO.		比 例 Scale	1:100
图 号 DWG. NO.	D5-27	日 期 Date	2025.04

图纸盖章后有效