


建 筑	ARCHITECTURE
结 构	STRUCTURE
给 排 水	PLUMBING
暖 通	MECHANICAL

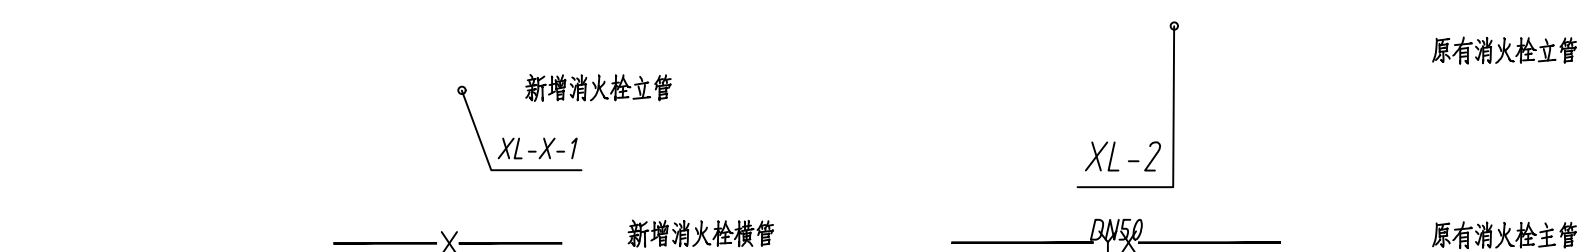

注：给水龙头应采用非手动开关；本项目采用感应式水龙头
本项目应采用专用地漏，且应有防污染措施。（密闭式防返溢地漏）

图纸盖章后有效