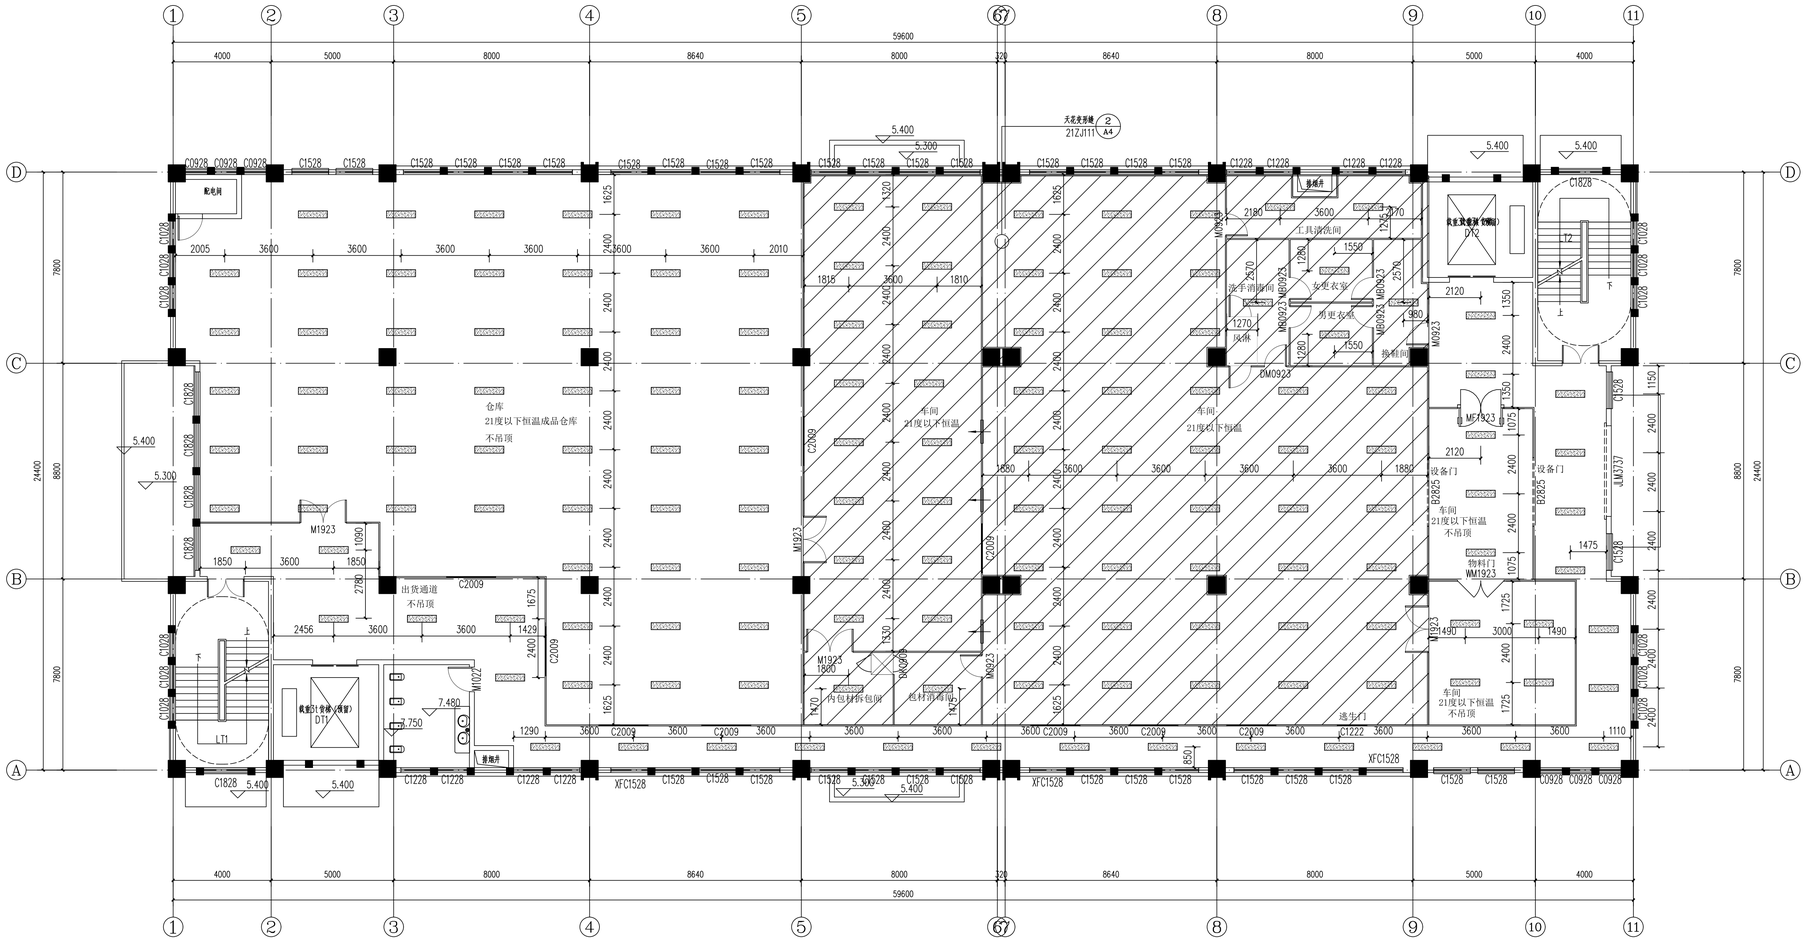


二层天花灯位布置图 1:100

吊天花区域 天花吊顶高度统一H+3.200

| 建筑 ARCHITECTURE | 结构 STRUCTURE | 给排水 WATER SUPPLY | 暖通 HEATING | 电气 ELECTRICAL | 弱电 STRUCTURE | 动力 STYLE PLAN |
|---|---|---|---|---|---|---|

A1

DESIGN HUANGPUYA

广州黄埔建筑设计院有限公司

GUANGZHOU HUANGPU ARCHITECTURAL DESIGN INSTITUTE CO.,LTD

- 建筑工程设计甲级证书号：A244018920
- 城乡规划编制乙级证书号：粤自资规乙字22440022
- 工程勘察设计乙级证书号：B244056666
- 市政行业设计乙级证书号：A244018920
- 风景园林设计乙级证书号：A244018920

合作单位：

图纸用途：

所有图纸均为本公司的财产，未经许可不准复制,施工单位应校对现场,如发现图纸有错误,应及时通知设计单位不得擅自施工。

平面位置示意 Key Plan

附注：

1. 室内新做隔墙均岩棉彩钢板（手工）（5cm国标净化，基板厚度0.5mm）。耐火极限1.0小时。板材尺寸：1150*3000mm。
2. 吊顶采用彩钢双面玻镁岩棉板（手工）（5cm国标净化，基板厚度0.5mm）。耐火极限1.0小时。板材尺寸：1150*3000mm。
3. 所有对外的门和电梯口安装0.5厚304不锈钢挡鼠板（50cm高）。

注册章 Stamp for Certified

工程设计出图专用章 Stamp for Engineering Design

建设单位 Client

始兴县司前镇人民政府

工程名称 Proj. Name

司前原切片厂标准厂房配套工程项目

子项名称 Sub-Proj. Name

| | | |
|---|---|---|
| 审定 Approved | 李绍贵 | |
| 审核 Examined | 韦 奔 | |
| 项目负责 Proj. Architect | 韦 奔 | |
| 专业负责 Special Field in Charge | 阳秀明 | |
| 校 对 Design Checked | 宋振民 | |
| 设 计 Design | 梁国珺 | |
| 制 图 Drawn | | |

图纸名称 Drawing title

二层天花灯位布置图

| | | | |
|---|---|---|---|
| 图别 DWG. STYLE | 施工图 | 专业 Discipline | 装修 |
| 设计编号 Design NO. | | 比例 Scale | 1:100 |
| 图号 DWG. NO. | JS-09 | 日期 Date | 2025.04 |

图纸盖章后有效