门窗表

类型	设计编号	洞口尺寸(mm)	数量 1F	数量 2-3F	数量 RF	数量 总计	窗纱面积 m²	备注
电梯门	DTM1823	1800X2300	2	4		6		
普通门	M1023	1000X2300	2	4		6		
	M1823	1800X2300			2	2		
	M1848	1800X4800	2			2		
	M3748	3700X4800	1			1		
	M4548	4500X4800	2			2		
防火门	FM甲1023	1000X2300	1	2		3		
	FM甲1523	1500X2300			4	4		
	FMZ1523	1500X2300		4		4		
门联窗	MLC-1	3700X4800	1			1	4.44	
卷帘门	JLM3733a	3700X3250		1		1		
	JLM3737	3700X3700		1		1		
窗	C0939	900X3900	6			6	11.34	
	C1039	1000X3900	12			12	25.2	
	C1539	1500X3900	4			4	12.6	
	C2439	2400X3900	3			3	10.8	
	C7039	7000X3900	2			2	27.0	
	C7339	7300X3900	4			4	61.32	
	C1548	1500X4800	4			4	7.2	
	C0928	900X2800		6		6	11.58	
	C1028	1000X2800		12		12	25.8	
	C1228	1200X2800		8		8	20.64	
	C1528	1500X2800		35		35	112.7	
	C1828	1800X2800		6		6	23.22	
	C0924a	900X2350		6		6	9.12	
	C1024a	1000X2350		12		12	13.7	
	C1224a	1200X2350		8		8	16.32	
	C1524a	1500X2350		38		38	96.9	
	C1824a	1800X2350		6		6	18.36	
	C0921a	900X2050			6	6		
	C1021a	1000X2050			12	12	7.8	
	C1521a	1500X2050			4	4		
	C1821a	1800X2050			4	4	4.68	
消防救援窗	XFC2439	2400X3900	1			1		
	XFC1528	1500X2800		3		3	2.91	
	XFC1524a	1500X2350		3		3		
合计							523.63	
说明	窗纱采用铝合金框架，窗纱金刚网厚度0.7#，孔径小于等于1mm。拆除原有排烟窗手动开启装置							

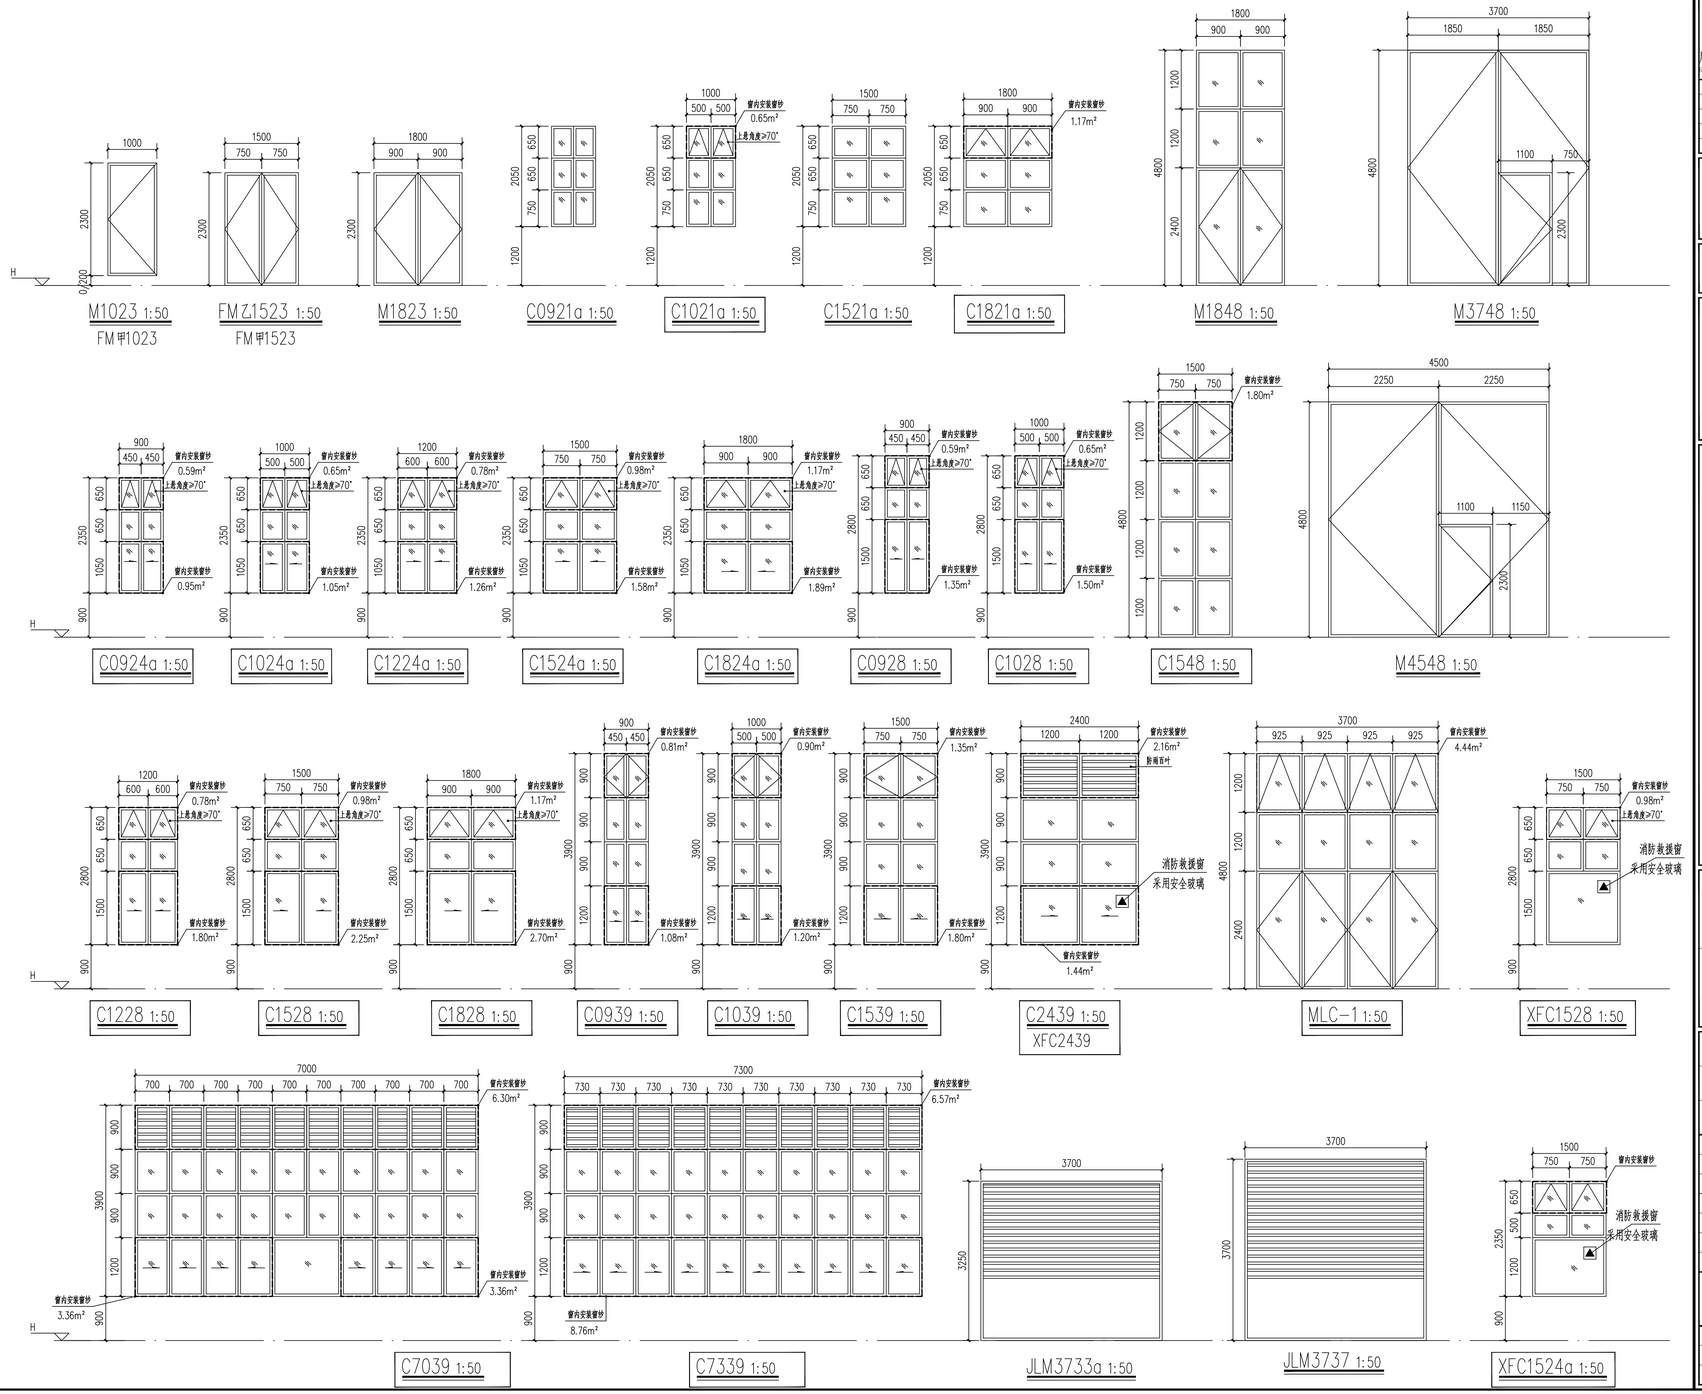

A1

广州黄埔建筑设计院有限公司
GUANGZHOU HUANGPU ARCHITECTURAL DESIGN INSTITUTE CO.,LTD

- 建筑工程设计甲级证书号：A244018920
- 城乡规划编制乙级证书号：粤自资规乙字22440022
- 工程勘察设计乙级证书号：B244056666
- 市政行业设计乙级证书号：A244018920
- 风景园林设计乙级证书号：A244018920

合作单位：

图纸用途：

此图为我院所有，未经许可不准复制。施工单位应校对现场尺寸并向建筑师提出修改，严禁未经建筑师签字不得用作施工

平面位置示意 Key Plan

附注：

注册章 Stamp for Certified

工程设计出图专用章 Stamp for Engineering Design

建设单位 Client：始兴县司前镇人民政府

工程名称 Proj. Name：司前原切片厂标准厂房配套工程项目

子项名称 Sub-Proj. Name

审定 Approved	李绍贵	
审核 Examined	韦奔	
项目负责 Proj. Architect	韦奔	
专业负责 Special Field in Charge	阳秀明	
校核 Design Checked	宋振民	
设计 Design	梁国珺	
制图 Drawn		

图纸名称 Drawing title：纱窗安装位置示意图

图别 DWG. STYLE	施工图	专业 Discipline	装修
设计编号 Design NO.		比例 Scale	1:100
图号 DWG. NO.	JS-12	日期 Date	2025.04

图纸盖章后有效