搭板基础工程土方回填方格网图

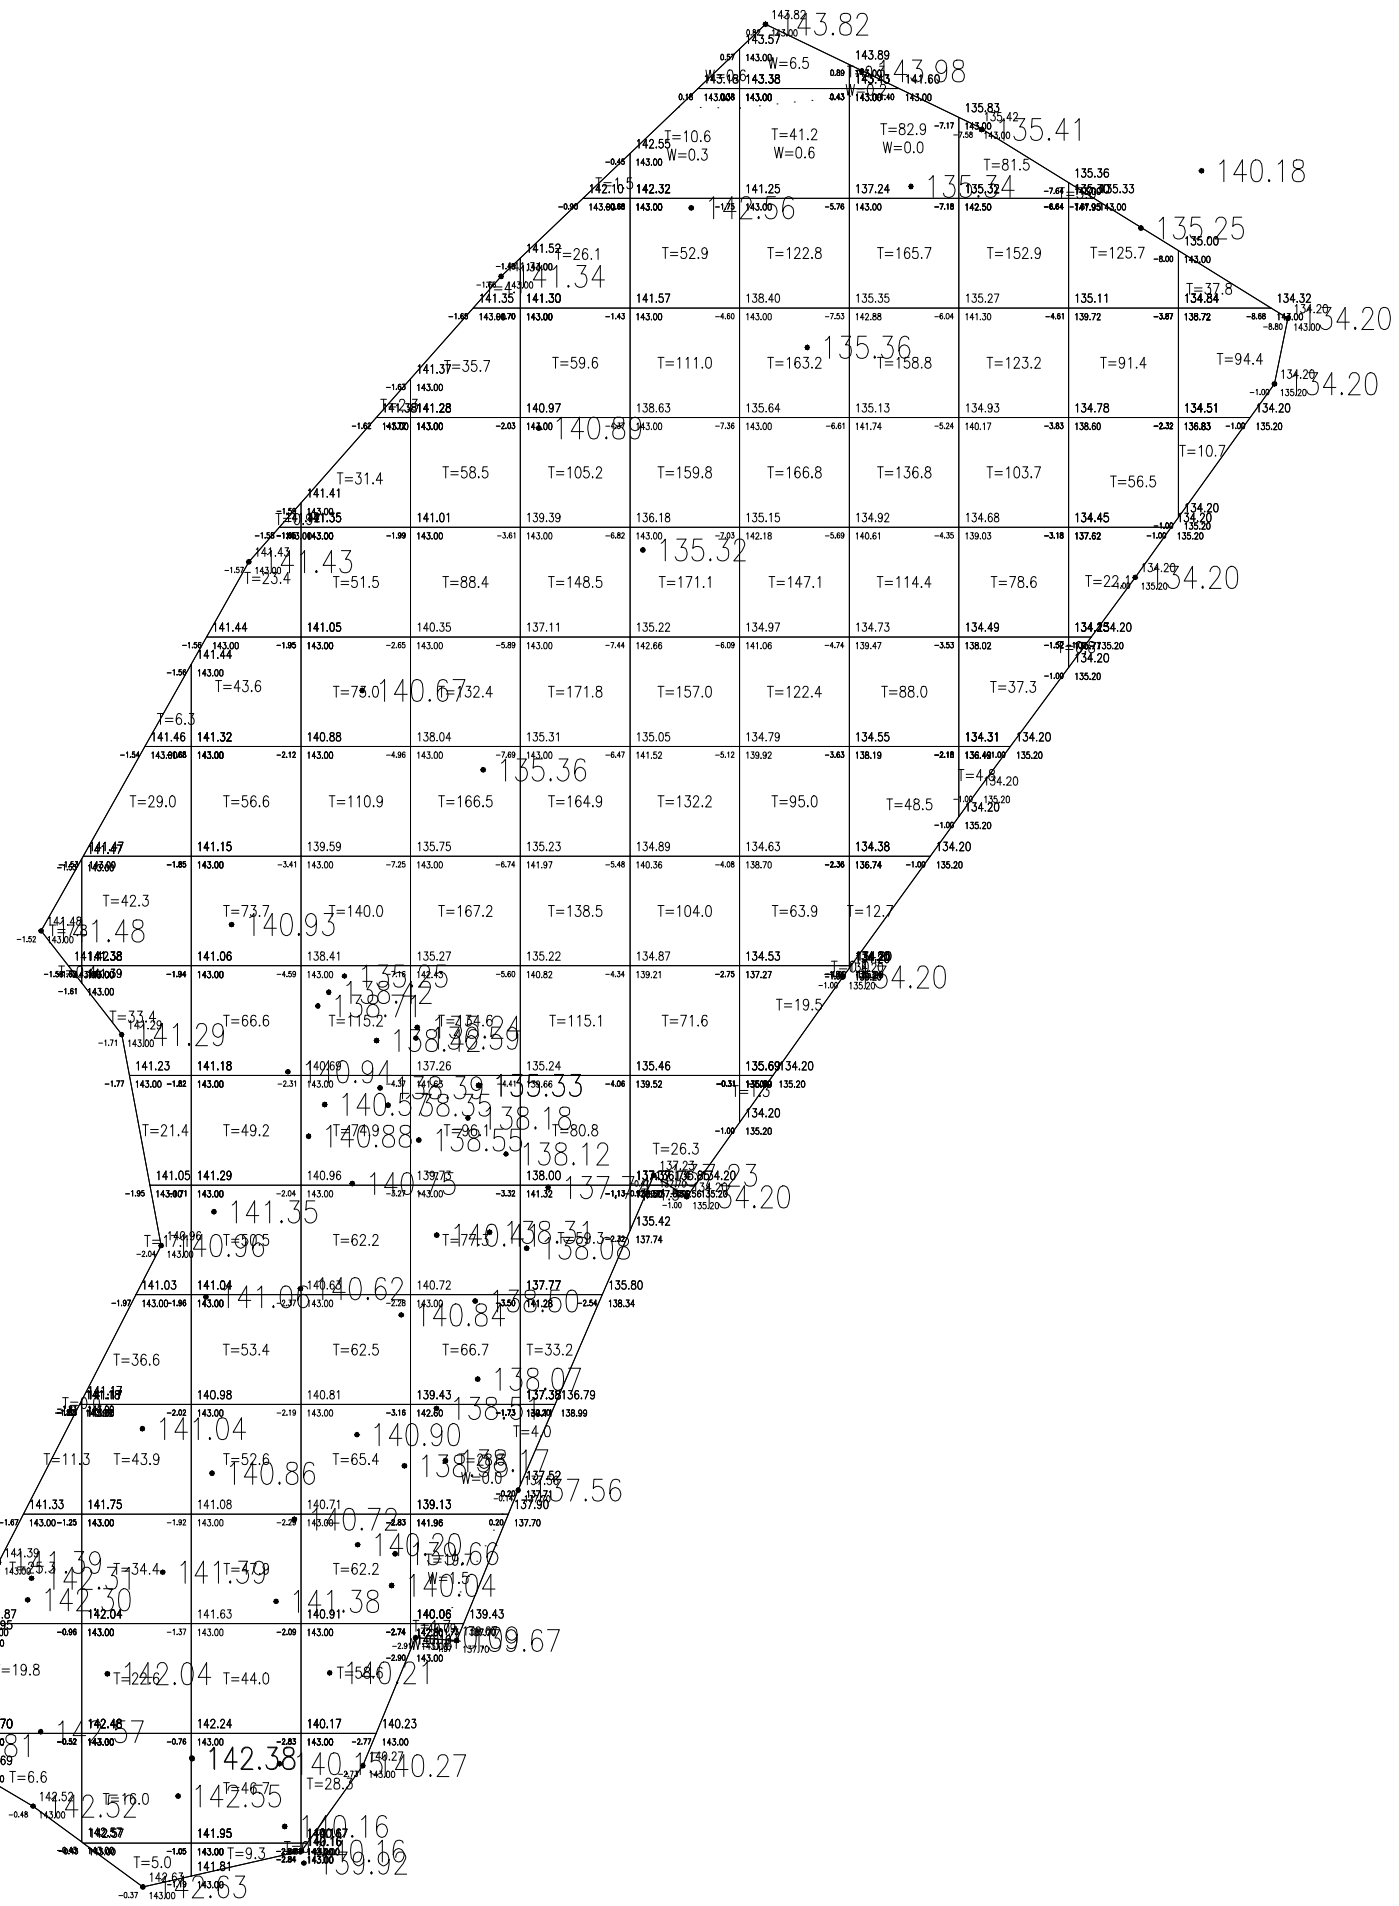

挖方															
0.0															
7.4															
0.9															
0.0															
0.0															
0.0															
0.0															
0.0															
0.0															
0.0															
0.0															
0.0															
1.5															
0.6															
0.0															
0.0															
总面积	2352.7	2.6	71.1	307.9	618.4	938.6	1077.2	1108.4	997.9	943.1	808.2	582.1	299.5	142.9	0.0
总填方	7898.2														
总挖方	10.3														
平均高度															

填方