


2784.292-2784.292-2784.292
38528.44-38528.86-38529.285
2783.904-2783.904-2783.904
38528.44-38529.285
2783.516-2783.516-2783.516
38528.44-38528.86-38529.285

南雄产业转移工业园（扩园） F-10-05地块地形图 2783.904-38528.863

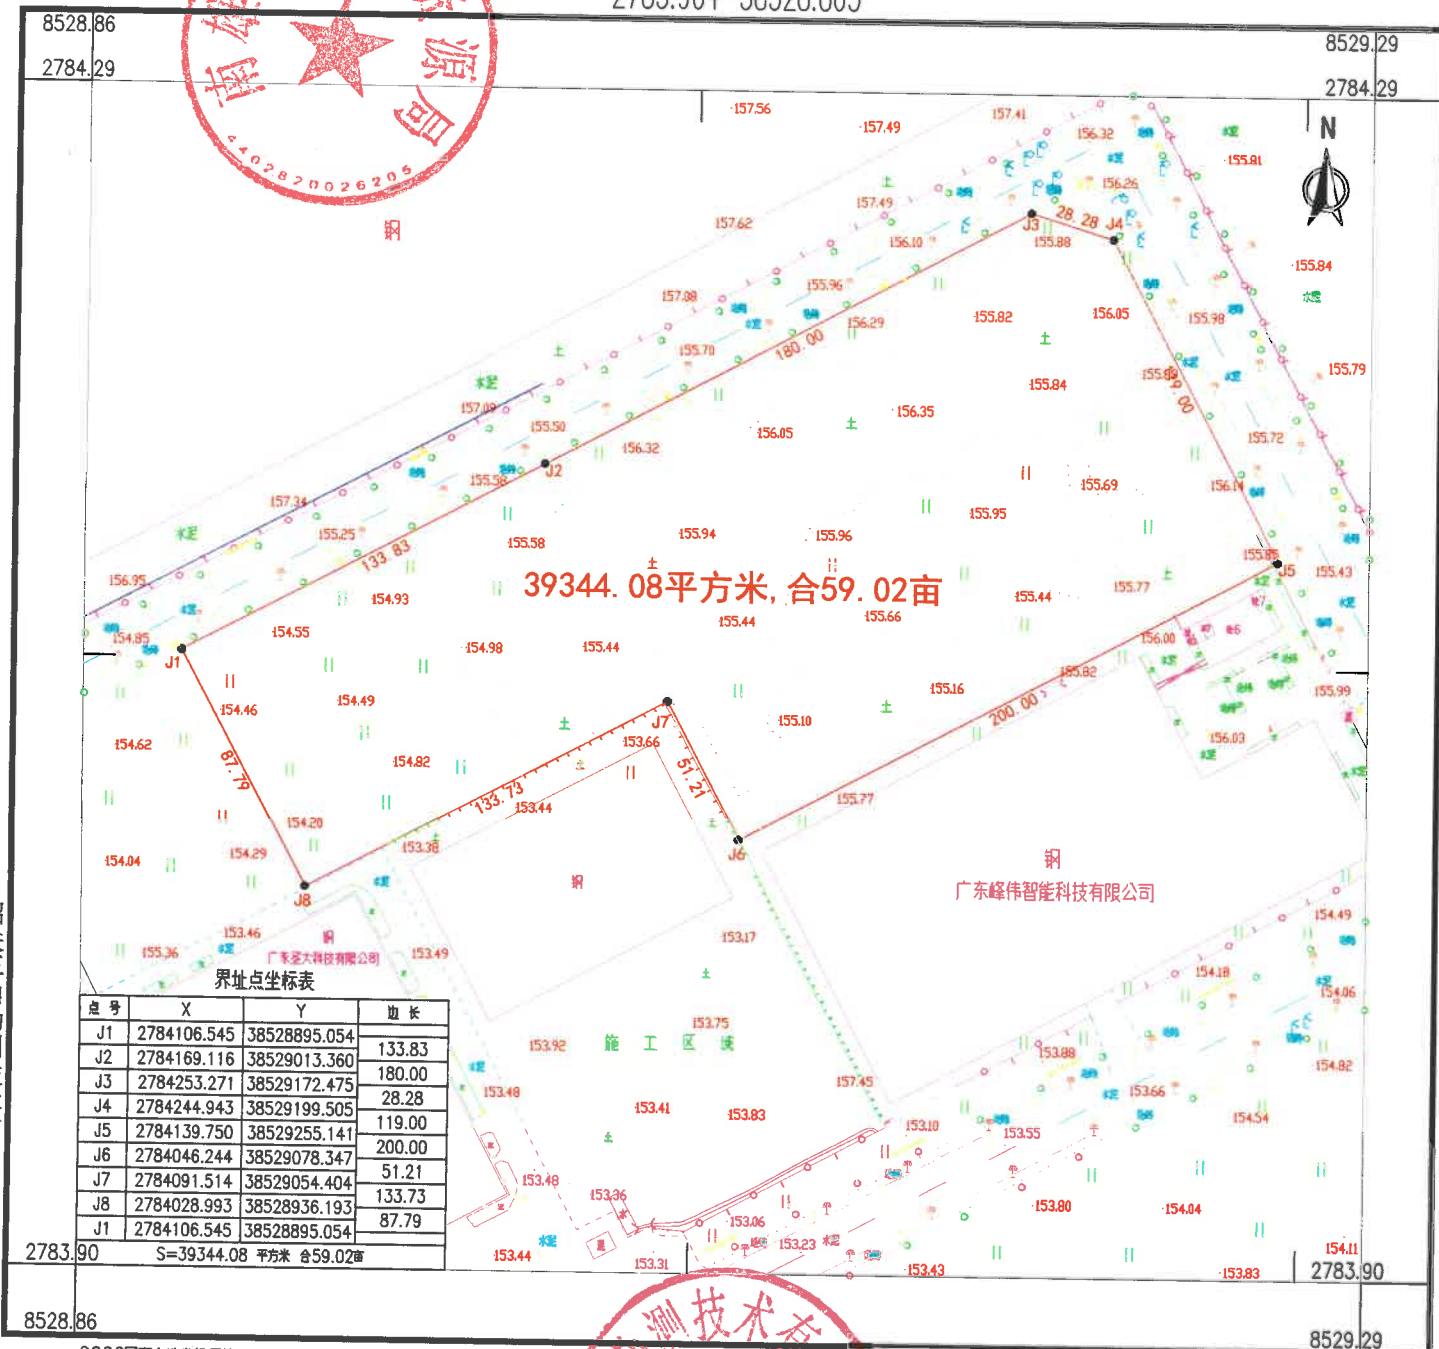

韶关三鼎勘测技术有限公司

界址点坐标表			
点号	X	Y	边长
J1	2784106.545	38528895.054	133.83
J2	2784169.116	38529013.360	180.00
J3	2784253.271	38529172.475	28.28
J4	2784244.943	38529199.505	119.00
J5	2784139.750	38529255.141	200.00
J6	2784046.244	38529078.347	51.21
J7	2784091.514	38529054.404	133.73
J8	2784028.993	38528936.193	87.79
J1	2784106.545	38528895.054	

S=39344.08 平方米 合59.02亩

2000国家大地坐标系
1985国家高程基准,等高距为1米。
2017年版图式,图中尺寸单位以米计。
2026年8月数字化制图。

1:2000

测量员:丁燕辉
绘图员:黄灿
检查员:曾令强