

材料说明			
图例	说明		
	完成垫层		
	内/厨/卫干室 S: 面积 (平方米) L: 长度 (米)		
	垫层干室、净空		
	垫层干室 (200厚)		
	垫层干室 (200厚)		
工程数量汇总表			
序号	项目内容	单位	工程量
1	垫层干室	M2	300
2	垫层干室 (200厚)	M2	265
3	垫层干室 (200厚)	M	50
4			
5			
6			
7			
8			
9			
10			
11			
12			
13			
14			
15			
16			
17			

备注: 本工程量表仅供参考, 最终以实际工程量为准

拆除平整总平面图-2 (高夫社头村) 1:500

中犇工程设计有限公司
贵州省铜仁市碧江区麒龙
国际会展城D1栋23层23-24号

资质证书编号: A352013128
建筑行业乙级 市政行业乙级
农林行业(农业综合开发生态环
境工程(固体废物处理处置工
程)风景园林工程设计专项乙级
电力行业乙级 化工石化医药行
业乙级 商物粮行业乙级 煤炭行业乙级

项目名称 PROJECT	乳源瑶族自治县一六镇一六村乡村建设项目
子项名称	



图名
DRAWING TITLE

拆除平整总平面图-2 (高夫社头村)

校 对 CHECKED BY	肖 芳 芳	项目负责 PROJECT DIRECTOR
设 计 DESIGNED BY	李 玉 琳	专业负责 SPECIALIST

责 任 人	张江	审 定	花伟
责 任 人	张江	审 核	花伟

别	道桥	日 期	2026.0
次	A	图 号	ZT-4-4

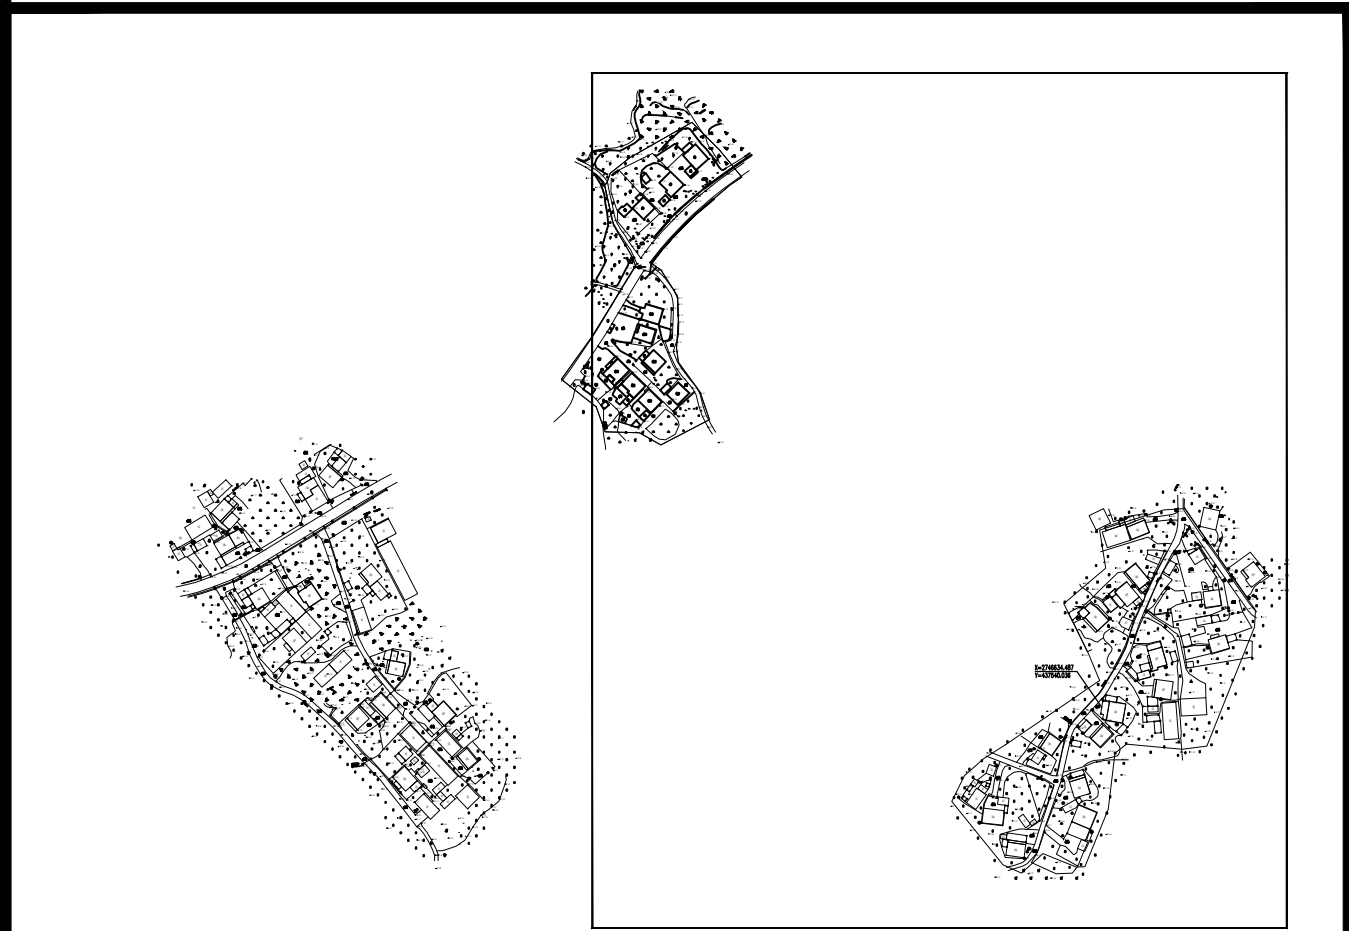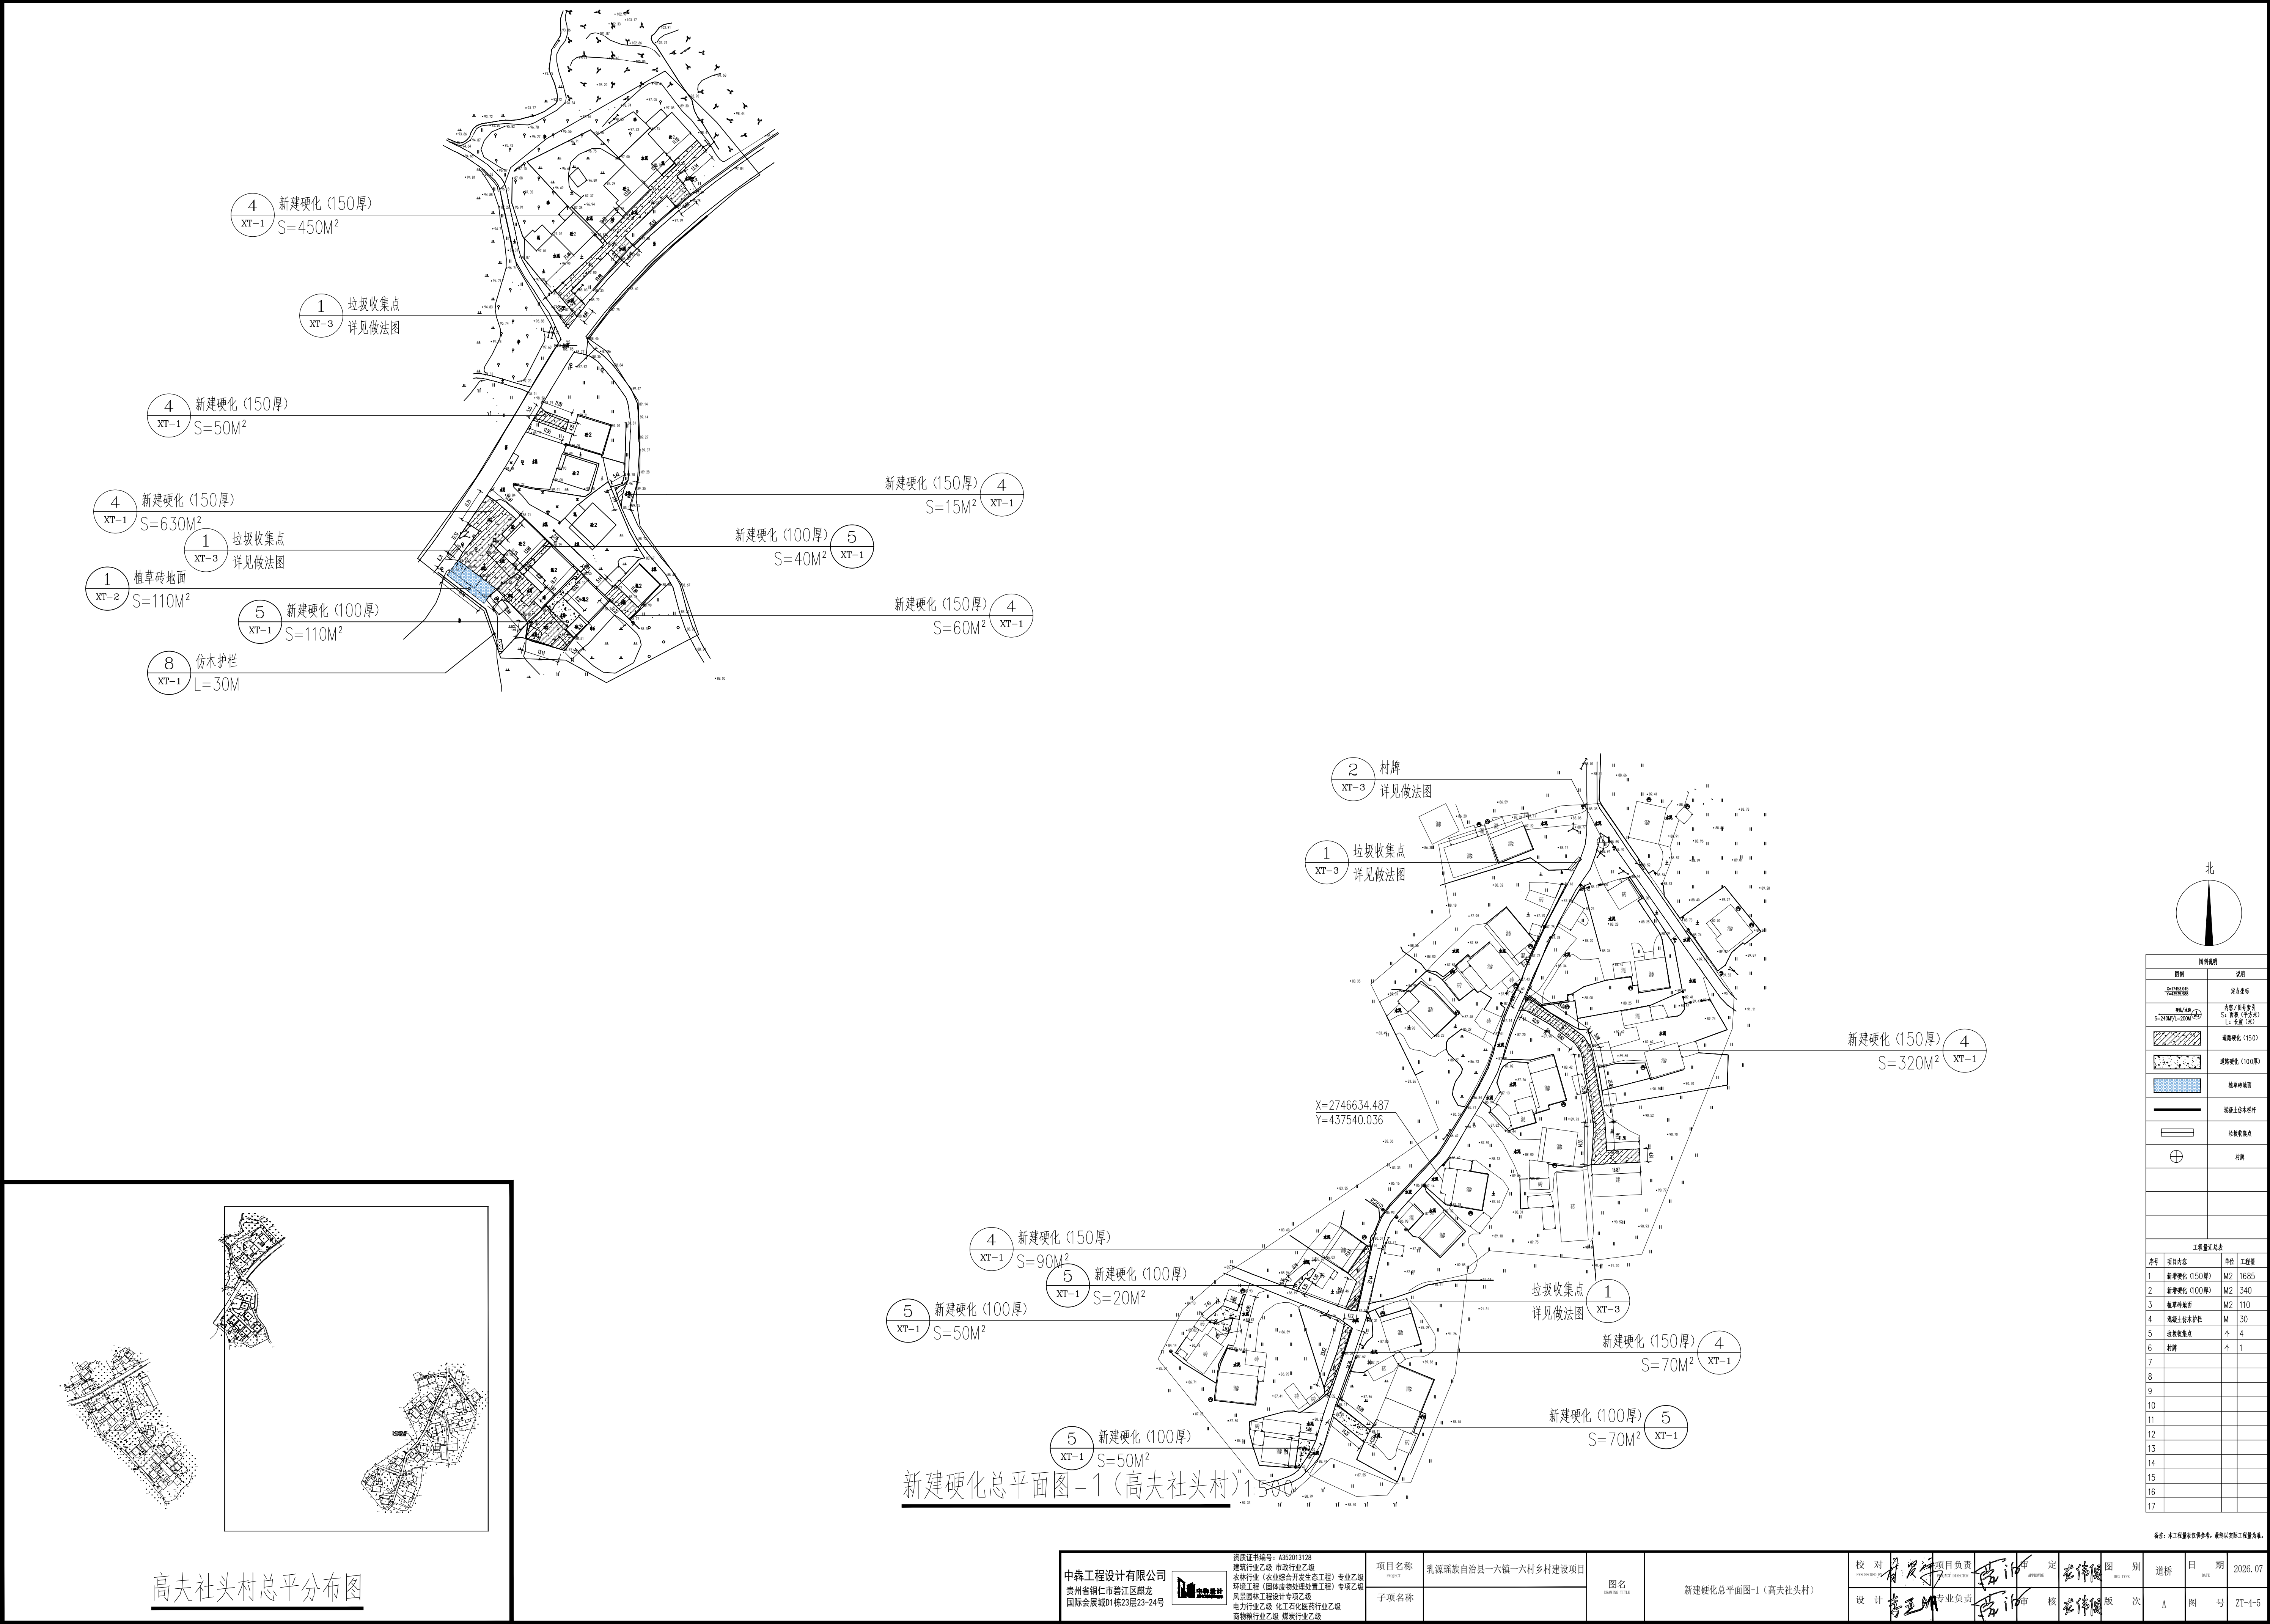


高夫社头村总平分布图

北 			
图例说明			
图例	说明		
	交叉点		
	内径(厘米)管径 S: 管径(厘米) L: 长度(厘米)		
	新建硬化(150)		
	新建硬化(100厚)		
	植草砖路面		
	混凝土台木护栏		
	垃圾收集点		
	村牌		
工程竣工汇总表			
序号	项目名称	单位	工程量
1	新建硬化(150厚)	M2	1685
2	新建硬化(100厚)	M2	340
3	植草砖路面	M2	110
4	混凝土台木护栏	M	30
5	垃圾收集点	个	4
6	村牌	个	1
7			
8			
9			
10			
11			
12			
13			
14			
15			
16			
17			

备注: 本表工程数量仅供参考, 最终以竣工工程决算为准。

备注: 本工程量仅供参考, 最终以实际工程量为准。

中森工程设计有限公司 贵州省铜仁市碧江区顺龙 国际会展城D1栋23层23-24号	资质证书编号: A352013128 建筑行业乙级 市政行业乙级 农林行业 (农业综合开发生态工程) 专业乙级 环境工程 (固体废物处理处置工程) 专项乙级 风景园林工程设计专项乙级 电力行业乙级 化工石化医药行业乙级 商物粮行业乙级 煤炭行业乙级	项目名称	乳源瑶族自治县一六镇一六村乡村建设项目	图名	新建硬化总平面图-1 (高夫社头村)	校对	黄玉琳	项目负责	陈伟	审定	陈伟	图别	道路	日期	2026.07
		子项名称				设计	黄玉琳	专业负责	陈伟	审核	陈伟	版次	A	图号	ZT-4-5

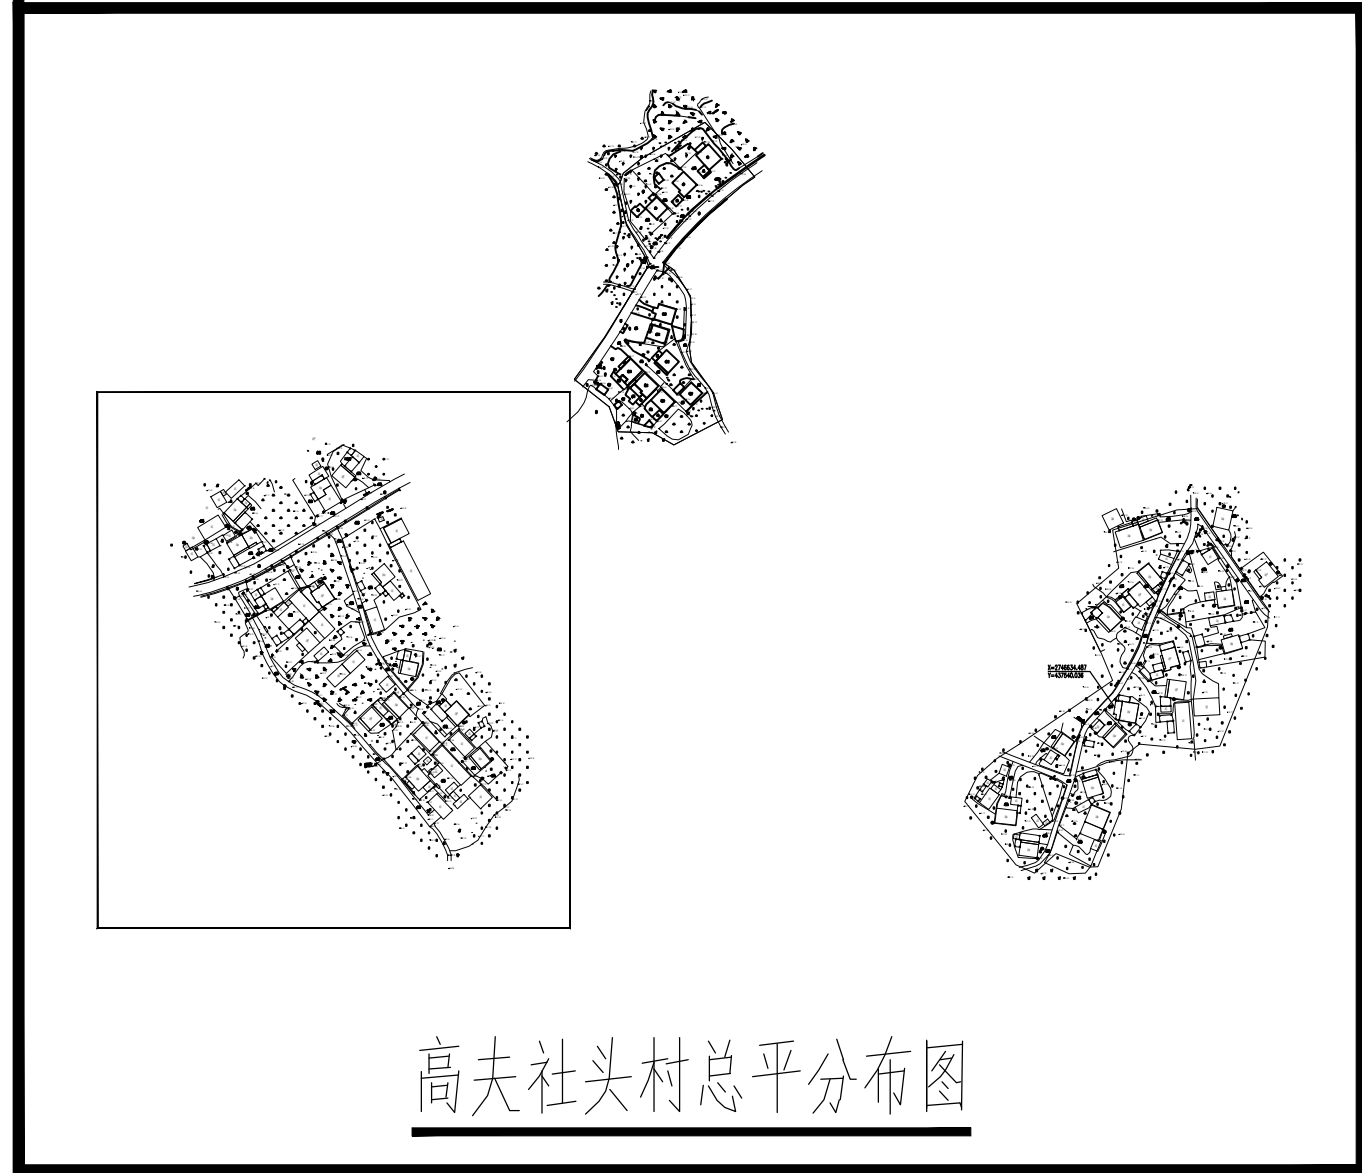

新建硬化总平面图-2 (高夫社头村) 1:500


北

图例说明	
图例	说明
	道路中心线
	路宽/路长 S=240M/2=120M
	新建硬化 (150)
	新建硬化 (100厚)
	植草砖地面
	碎拼片石道路
	垃圾收集点

工程量汇总表		
序号	项目名称	单位 工程量
1	新建硬化 (150厚)	M2 1360
2	新建硬化 (100厚)	M2 1000
3	植草砖地面	M2 90
4	碎拼片石道路	M2 40
5	垃圾收集点	个 2
6		
7		
8		
9		
10		
11		
12		
13		
14		
15		
16		
17		


备注: 本工程量仅供参考, 最终以实际工程量为准。

中森工程设计有限公司 贵州省铜仁市碧江区顺龙 国际会展城D1栋23层23-24号		资质证书编号: A352013128 建筑行业乙级 市政行业乙级 农林行业 (农业综合开发生态工程) 专业乙级 环境工程 (固体废物处理处置工程) 专项乙级 风景园林工程设计专项乙级 电力行业乙级 化工石化医药行业乙级 商物粮行业乙级 煤炭行业乙级	项目名称	乳源瑶族自治县一六镇一六村乡村建设项目	图名	新建硬化总平面图-2 (高夫社头村)	校 对	项目负责	审 定	图 别	道 桥	期	2026. 07
			子项名称				设 计	专业负责	审 核	版 次	A	图 号	ZT-4-G

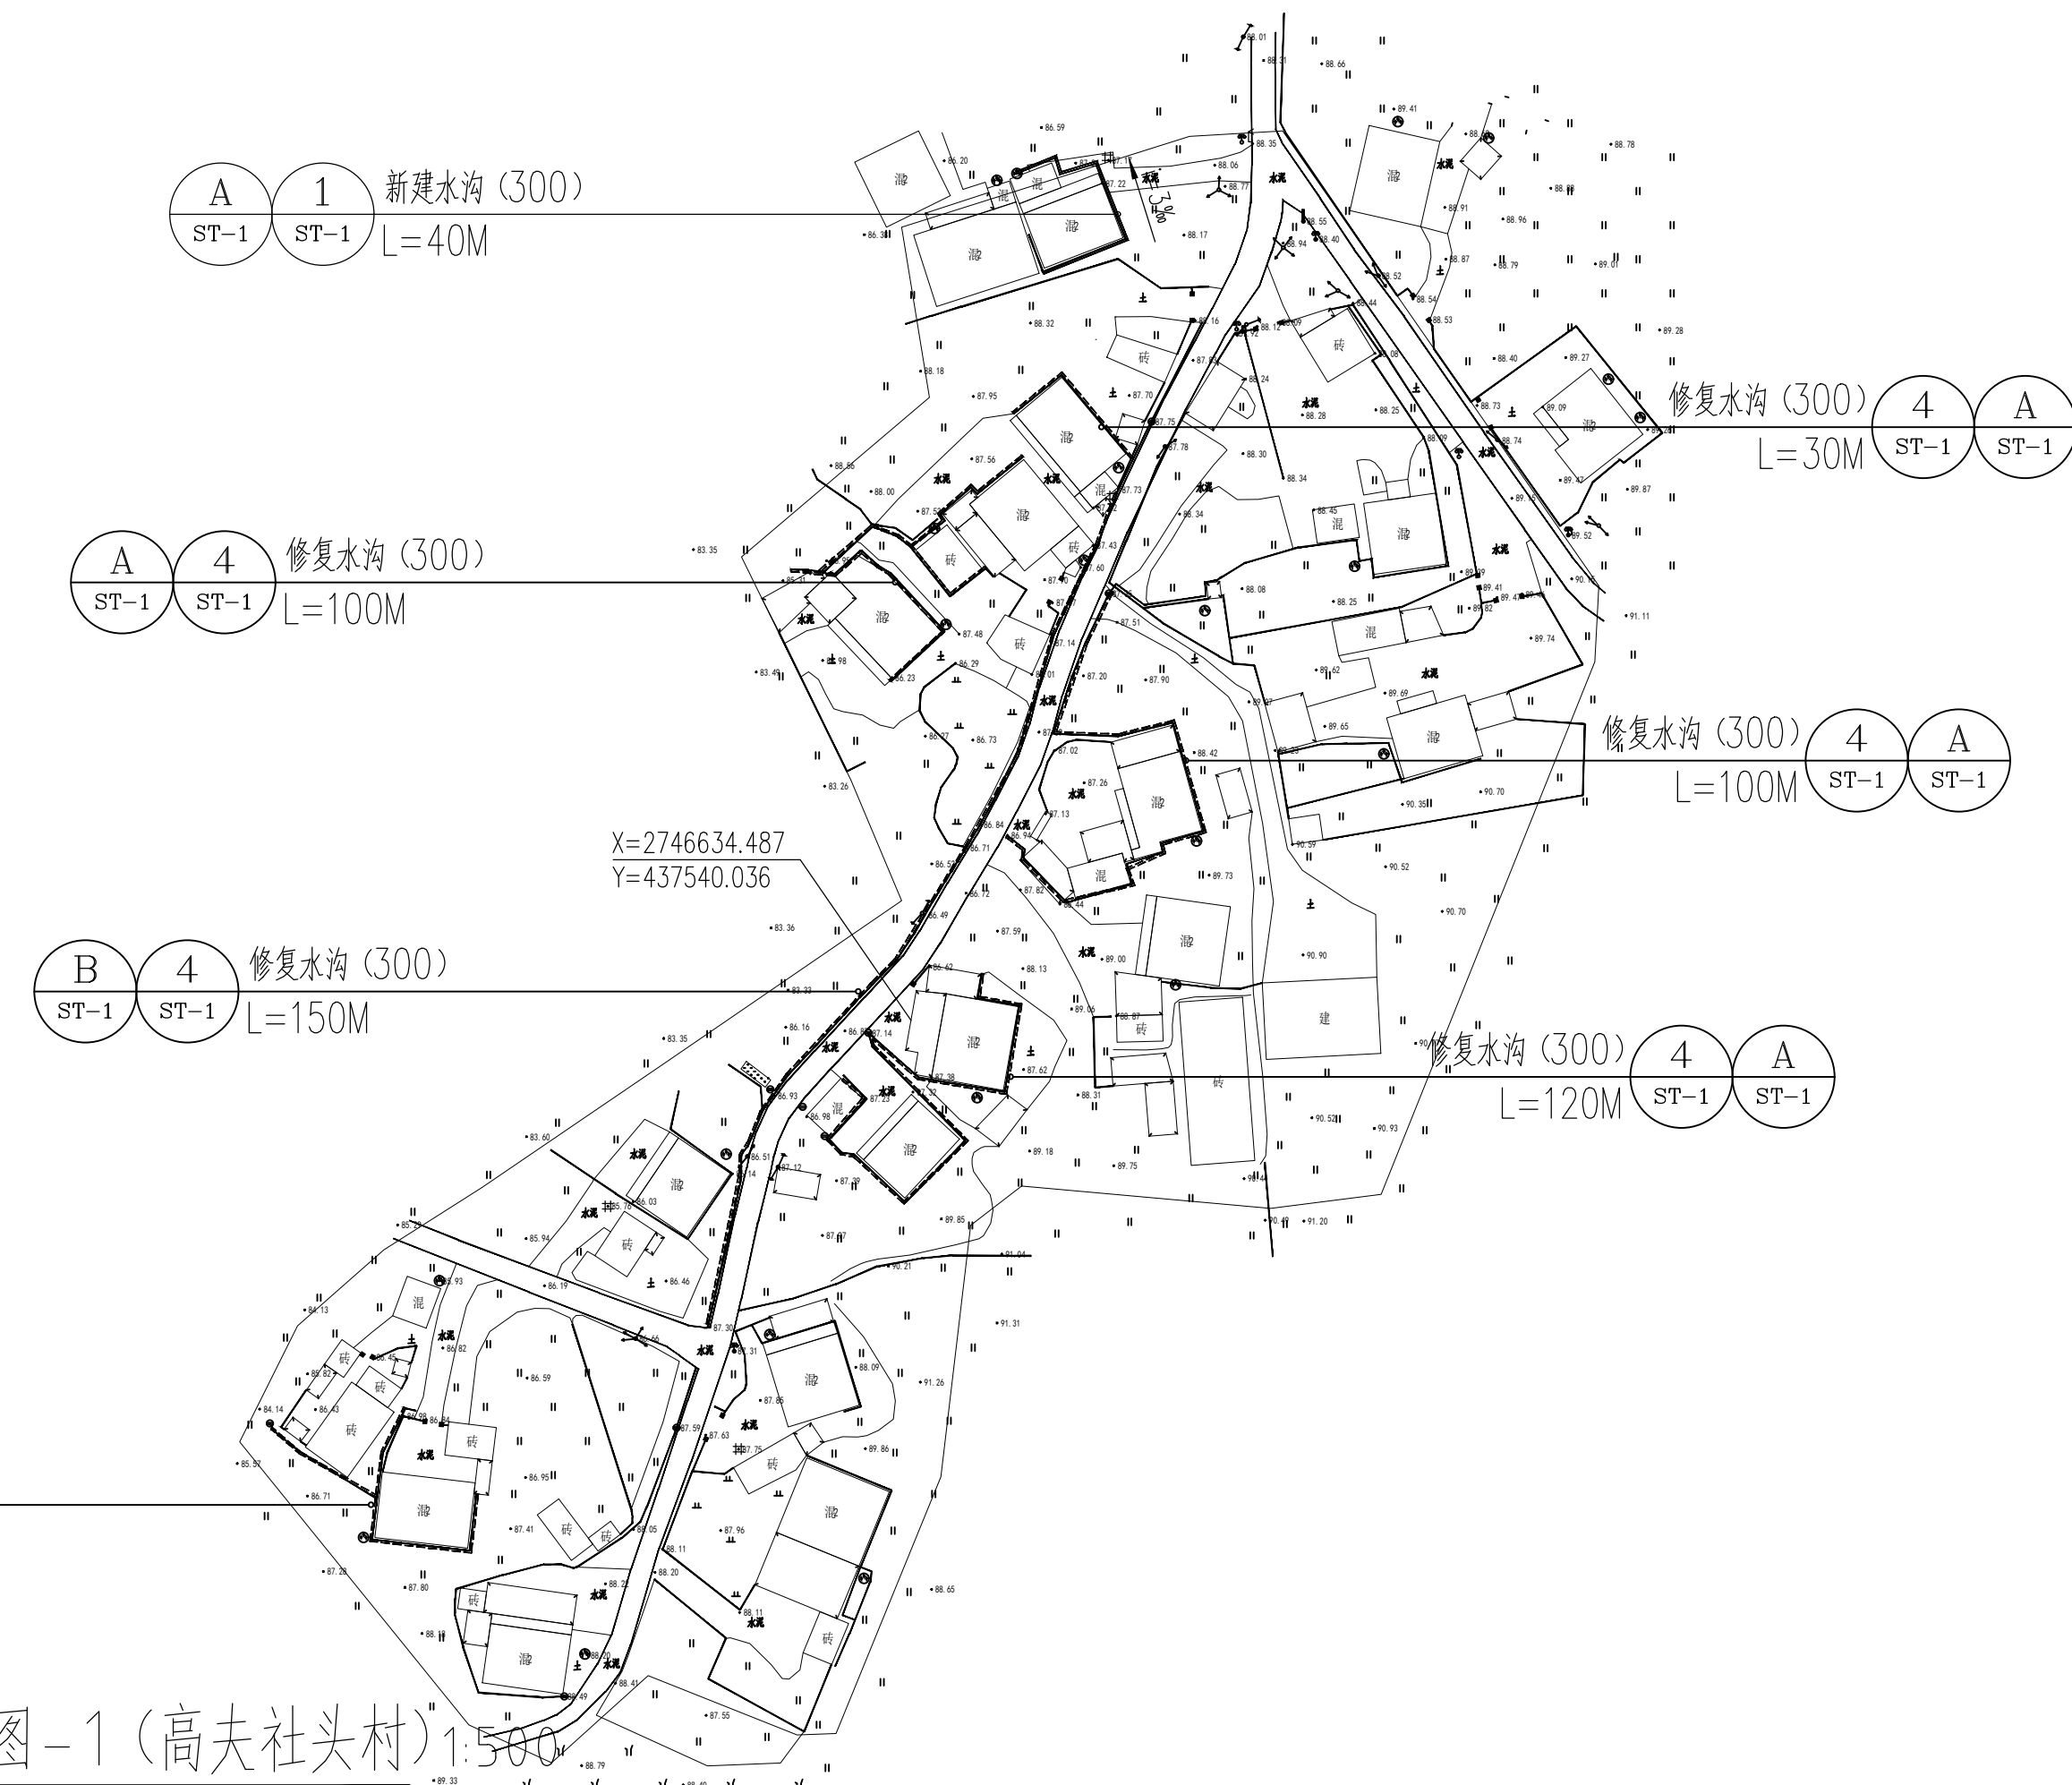


高夫社头村总平分布图



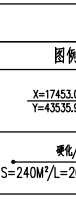


路面结构		
图例	说明	
 2'x100%土	2% 边坡土	
 5'x100%土	5% 边坡土	
 2'x100%土	2% 边坡土	
 5'x100%土	5% 边坡土	
中赛工程设计有限公司 贵州省铜仁市碧江区解龙 国际会展城D1栋23-24号		资质证书编号: A332013126	项目名称 乳源瑶族自治县一六镇一村乡村建设项目	图名 新建排水总平面图-1(高大社头村)	校 对	项目负责	审 定	图 别	日 期
		建筑行业乙级、市政行业乙级 农林行业(农业设施开发建设工程)专业乙级 环境工程(固体废物处理处置工程)专业乙级 风景园林工程设计与专项工程 电力行业乙级、化工石化医药行业乙级 矿物油行业乙级、煤炭行业乙级			PREPARED 张焕国	DESIGN SUPERVISOR 宋超	APPROVE 张焕国	市政给水 市政排水	2026. 07
子项名称				设计	张伟	专业负责	宋超	校 对	版 次
									A 图 号 ZT-4

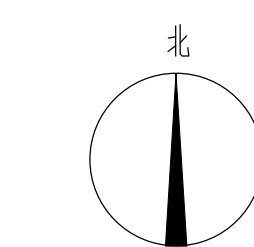

规格说明		说明	
制图		定表坐标	
 比例尺: 1:20000 S=24MP(1-22MM)		内容 / 册数索引 S: 数据 (中文/英文) L: 目录 (中文)	
=====		新增数据 (3000)	
=====		修复数据 (3000)	
工程量汇总表			
序号	项目内容	单位	工程量
1	新增数据 (3000)	M	220
2	修复数据 (3000)	M	470
3			
4			
5			
6			
7			
8			
9			
10			


备注:本工程量表仅供参考,最终以实际工程量为准

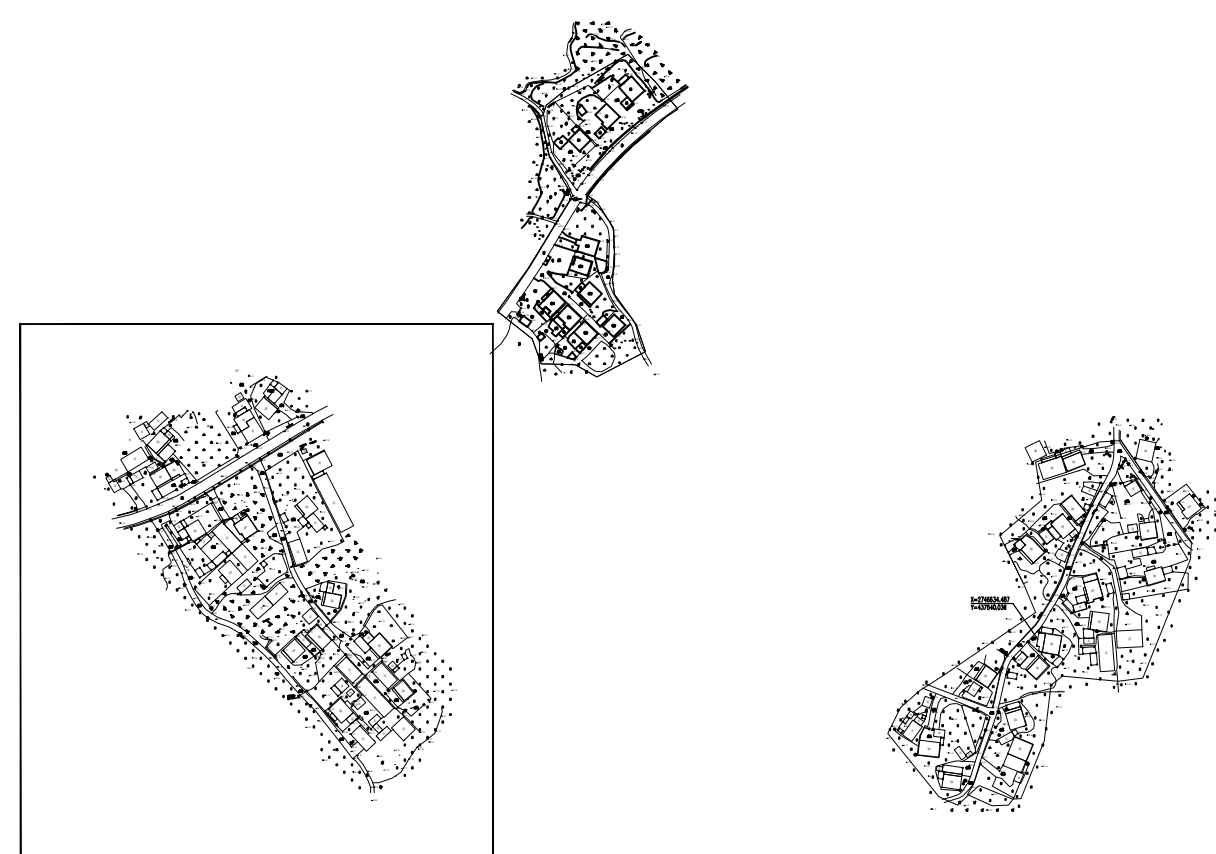

高夫社头村总平分布图

新建排水总平面图-2 (高夫社头村) 1:500

中森工程设计有限公司 贵州省铜仁市碧江区龙威 国际景园D1第23层23-24号		资质证书编号: A352017126	项目名称 PROJ07	乳源瑶族自治县一六镇一村六村乡村振兴项目	图名 DRAWING TITLE	校 对	项目负责	审 定	图 别	日 期	
		CHECKED BY 张焕国				PROJECT DESIGNER 宋超	APPROVED BY 张焕国	DRAWING TYPE 市政给排水 市政排水	DATE 2026. 07		
		设 计				专业负责	审 定	版 次	图 号	IT-4-8	
						张伟	宋超	张焕国	A	图	27-4-8

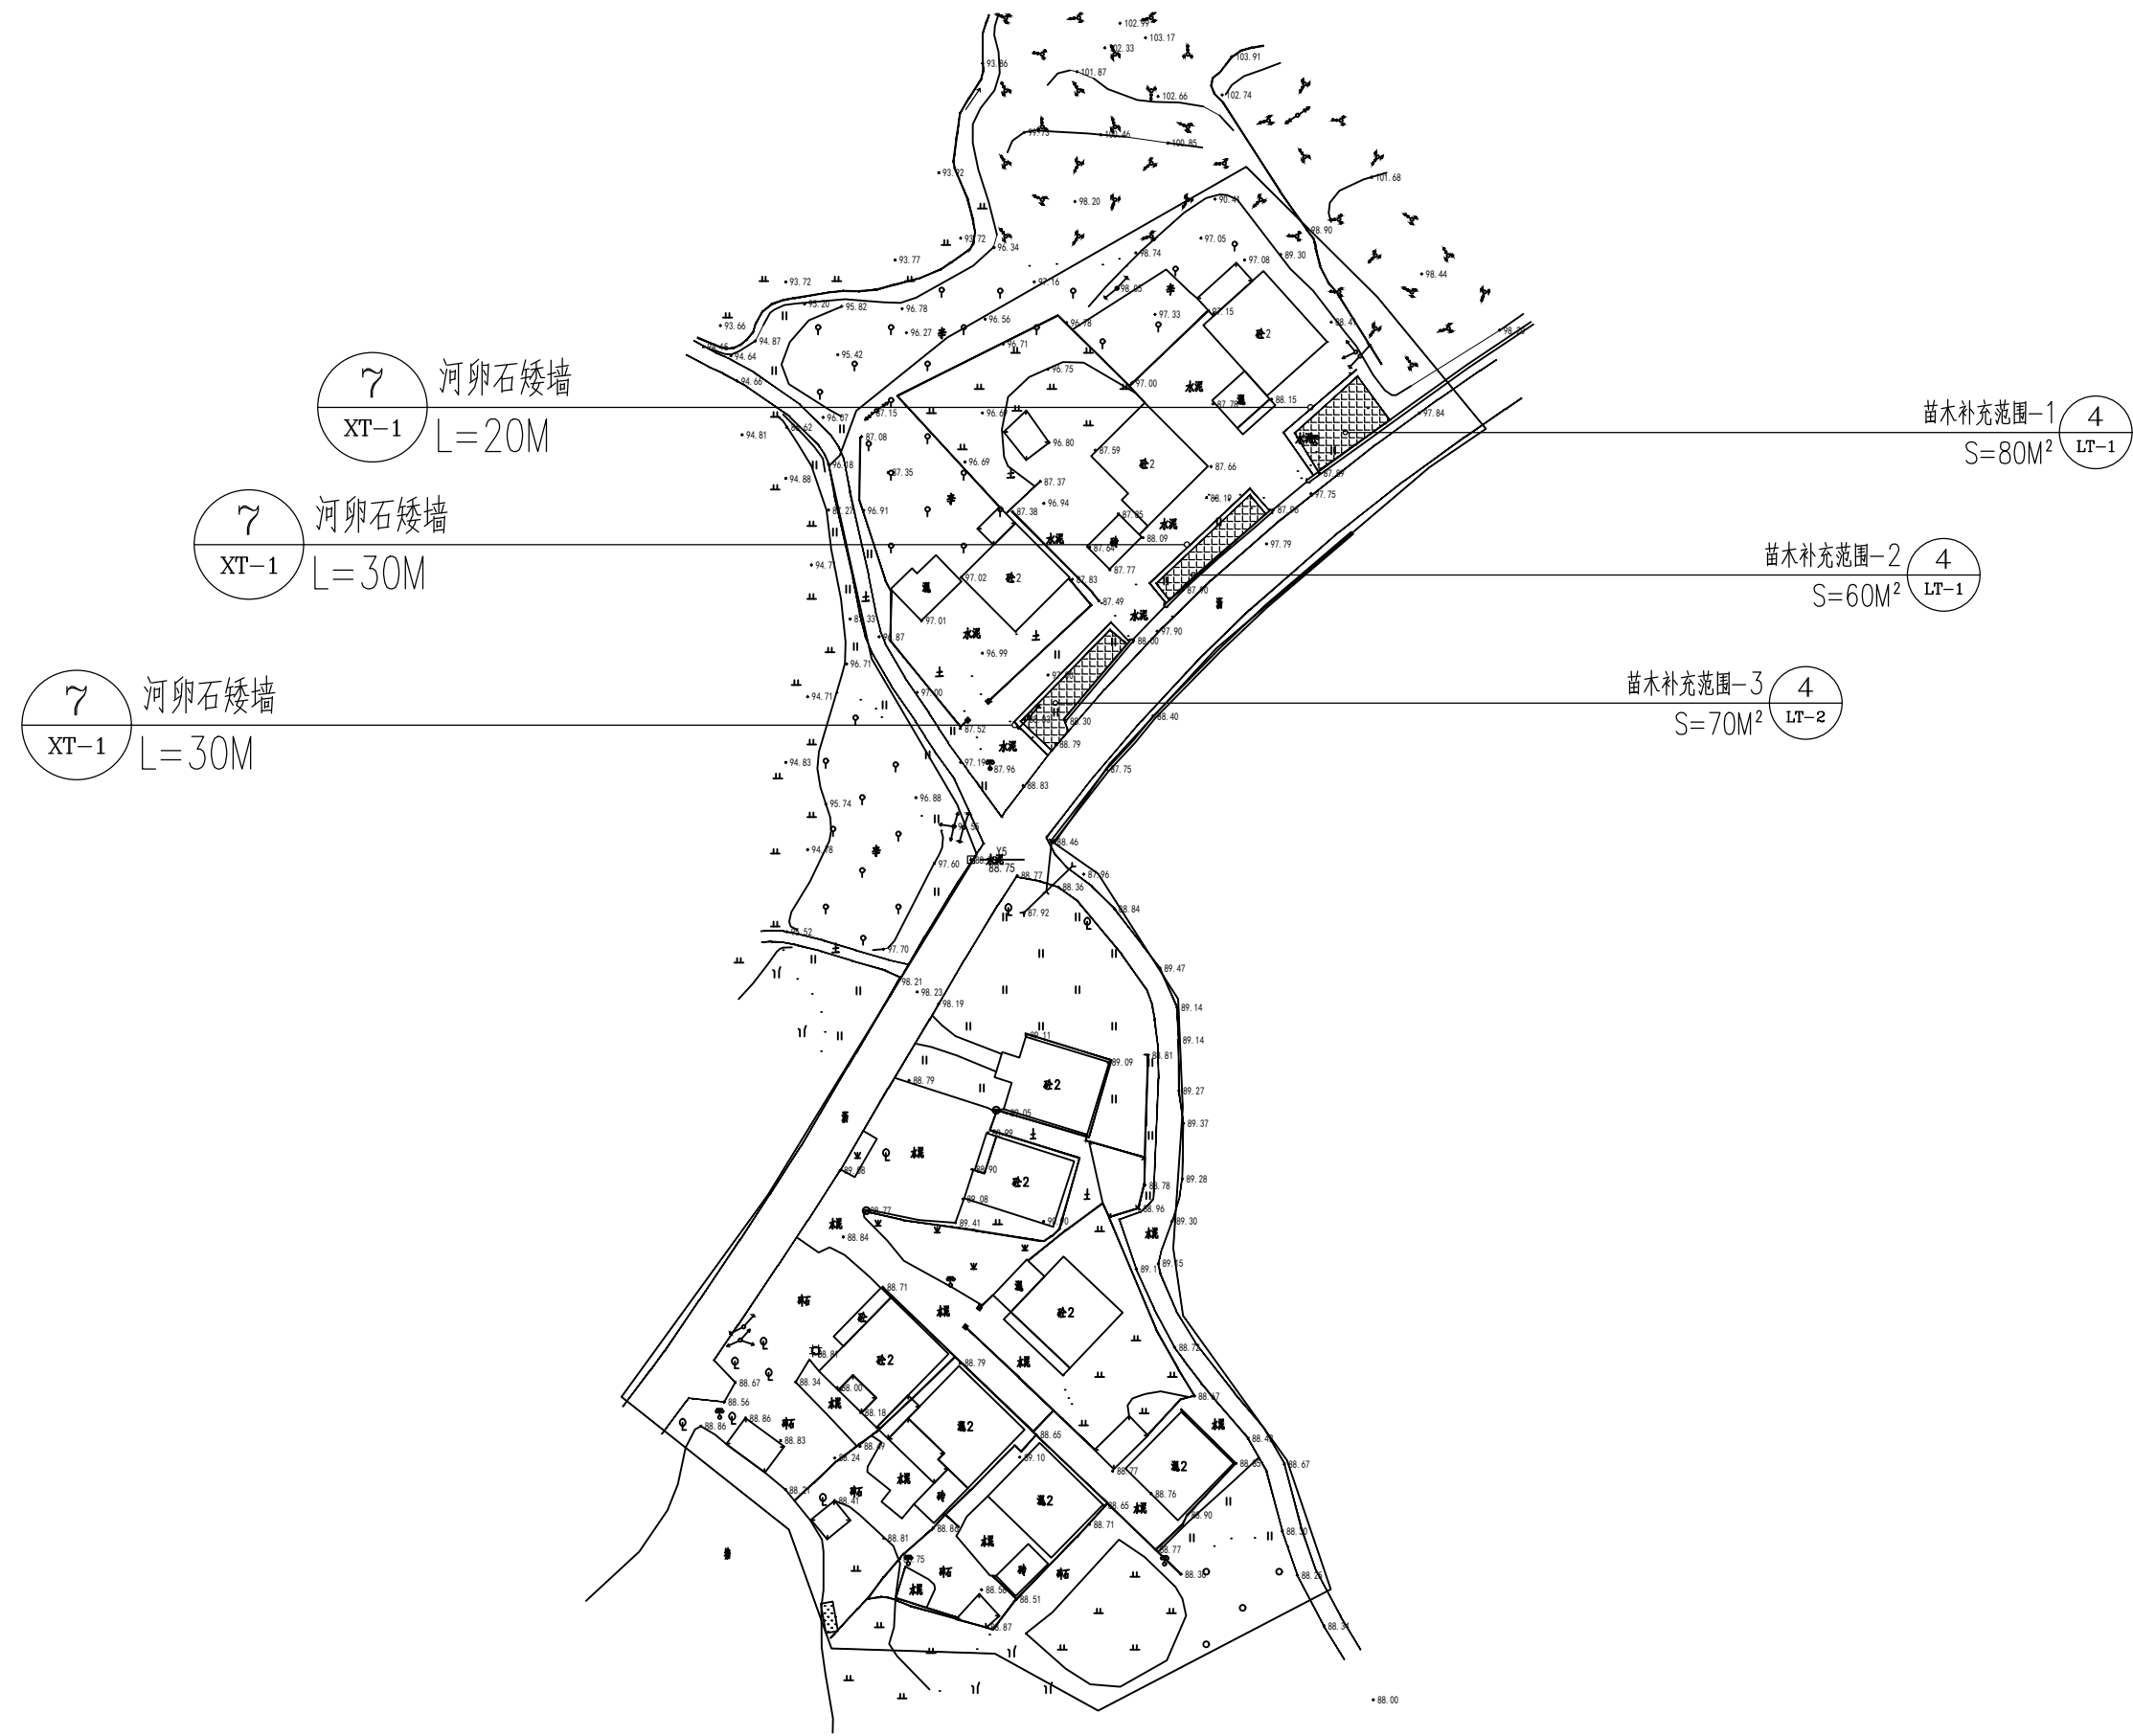

新建苗木总平面图-1 (高夫社头村) 1:500



高夫社头村总平分布图

北 			
图例说明			
图例	说明		
	点高程		
	道路/园路中心线 S=1/200M (半宽M)		
	苗木补充范围		
	河卵石矮墙		
工程量汇总表			
序号	项目内容	单位	工程量
1	苗木补充范围	项	4
2	河卵石矮墙	M	110
3			
4			
5			
6			
7			
8			
9			
10			

备注：本工程量需仅供参考，最终以实际工程量为准。

中森工程设计有限公司 贵州省铜仁市碧江区顺龙 国际会展城D1栋23层23-24号		项目名称 PROJECT	乳源瑶族自治县一六镇一六村乡村建设项目	图名 DRAWING TITLE	新建苗木总平面图-1 (高夫社头村)	校 对	武彦彬	项目负责	李台	审 定	武彦彬	图 别	市政园林	期	2026.07
						设 计	刘丽霞	专业负责	李台	审 核	武彦彬	版 次	A	图 号	ZT-4-9

