


出图

审图

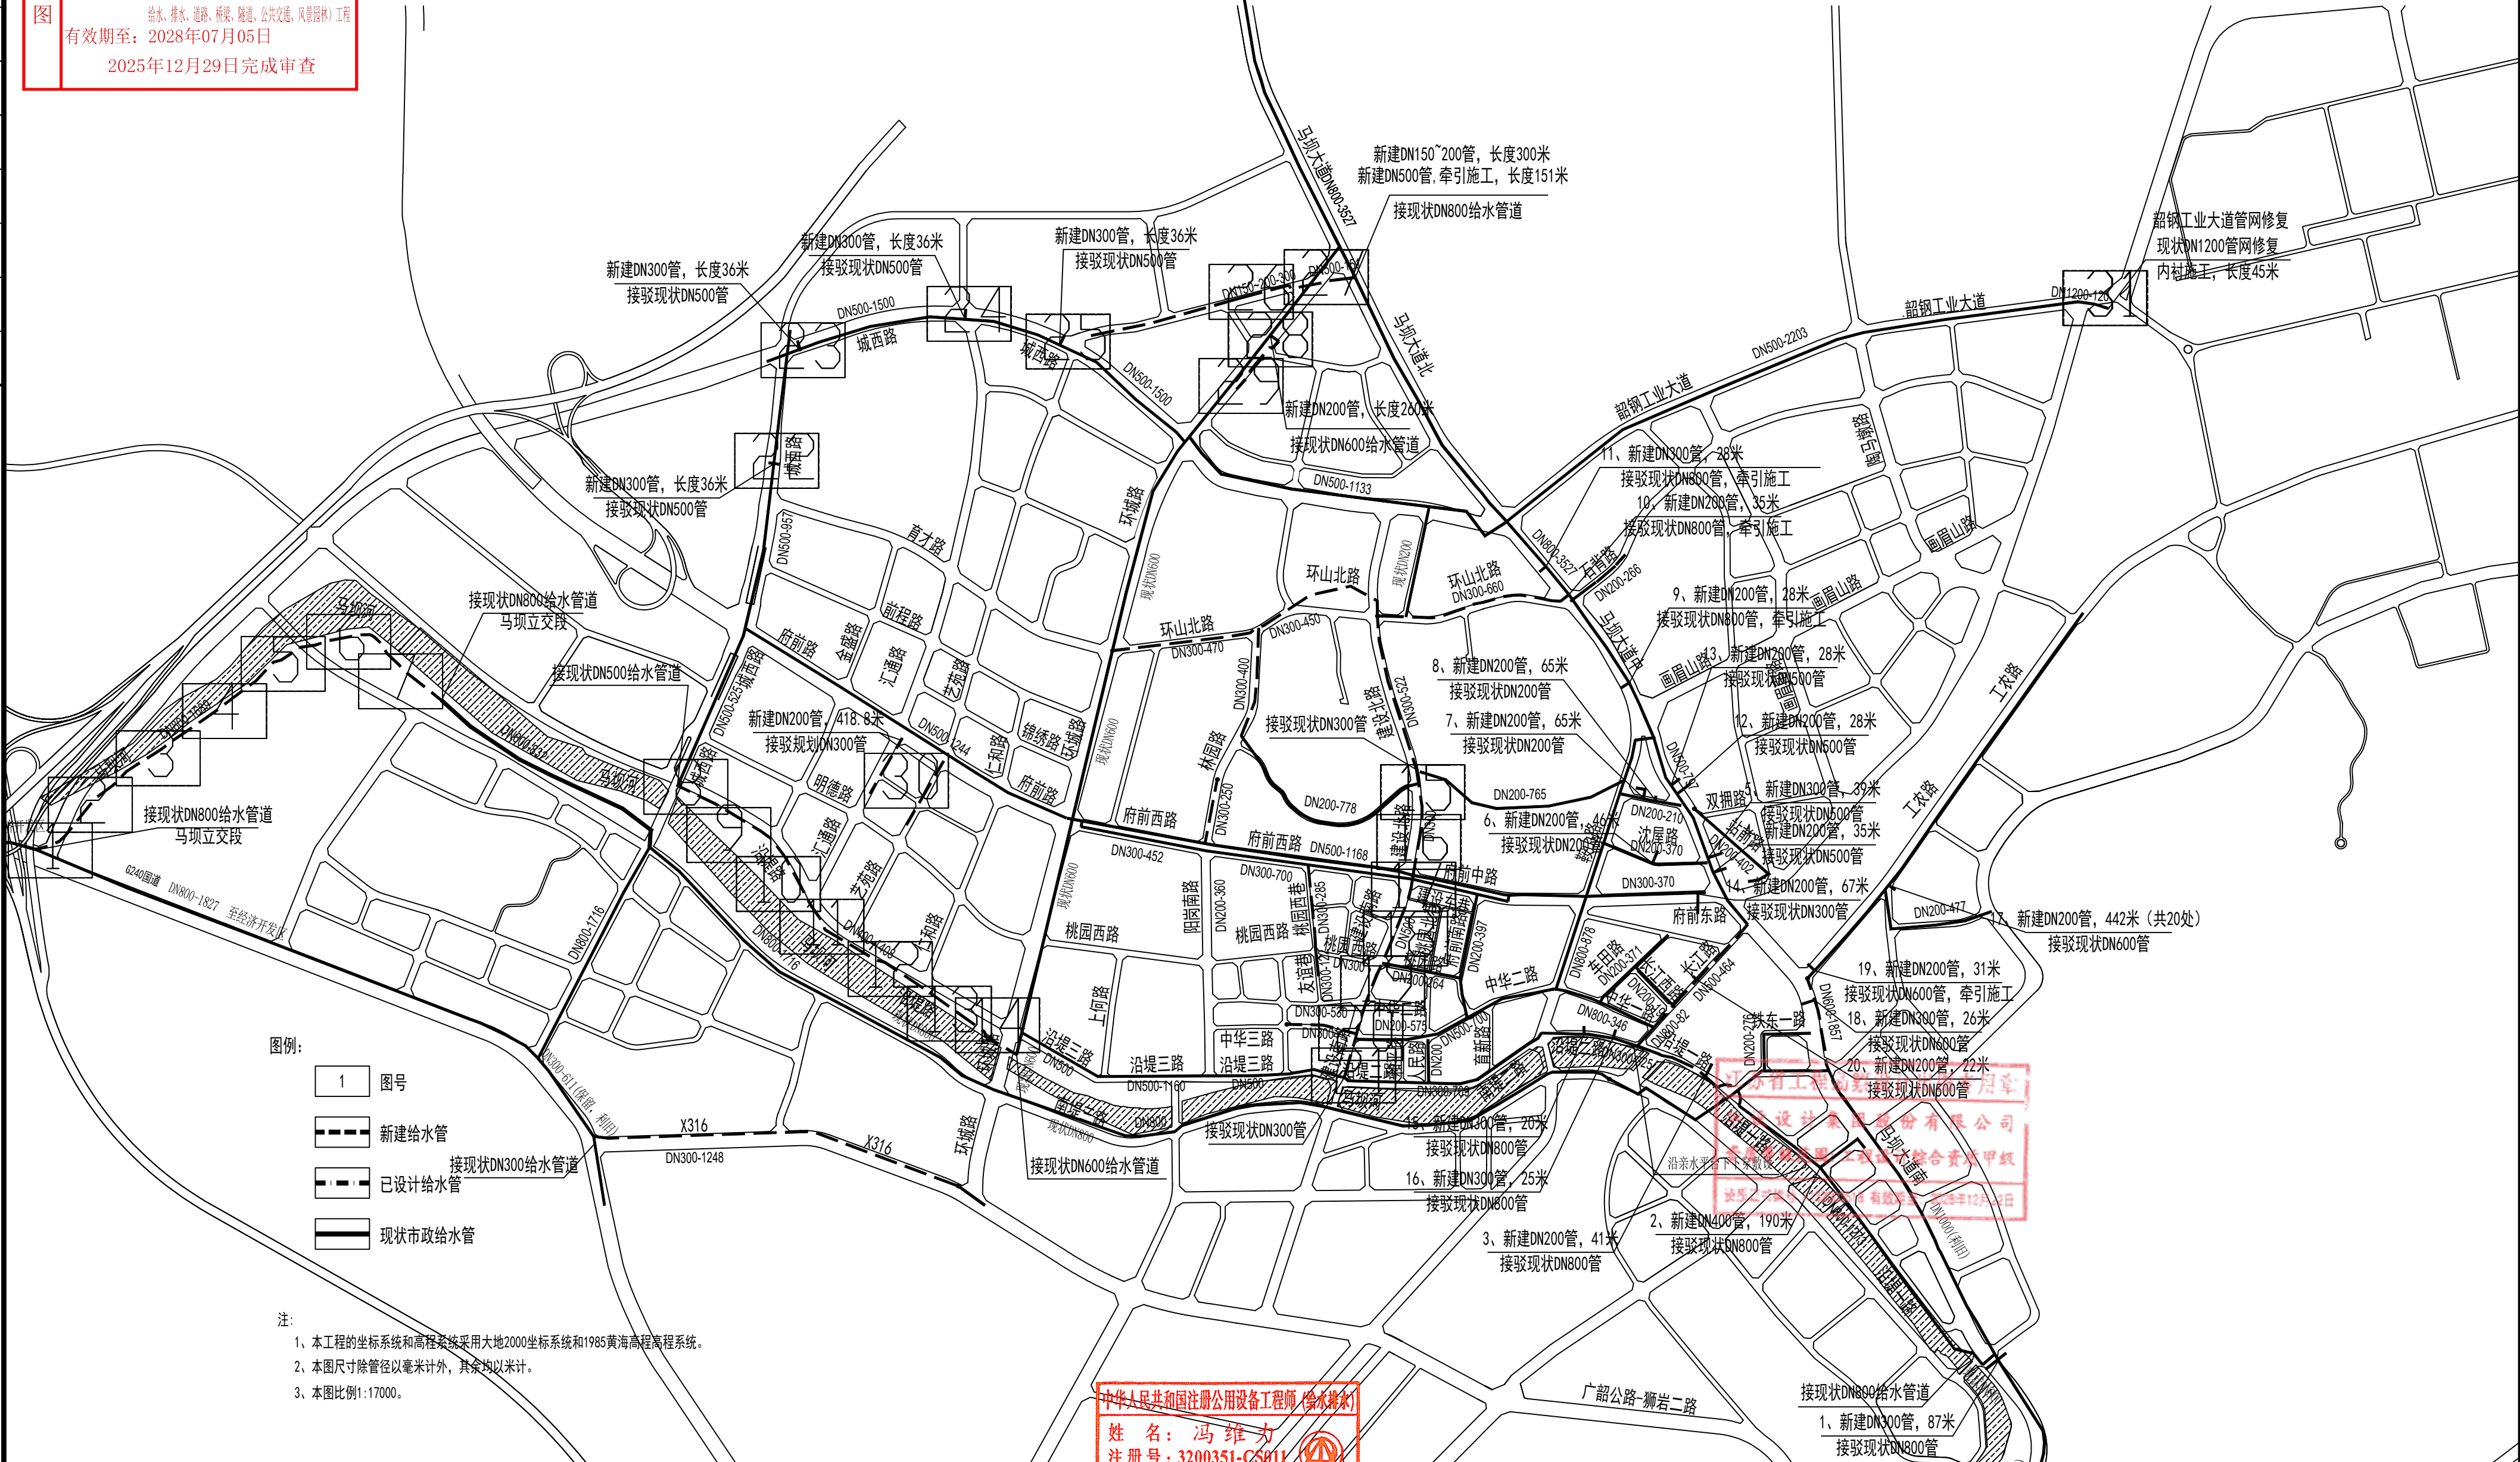

图例:

1 图号

 新建给水管

已设计给水管 接现状DN300给水管道

 现状市政给水管

注:


- 1、本工程的坐标系统和高程系统采用大地2000坐标系统和1985黄海高程系统。
- 2、本图尺寸除管径以毫米计外，其余均以米计。
- 3、本图比例1:17000。

中华人民共和国注册公用设备工程师 (给水排水)

姓名：冯维力

注册号：3200351-CS011

有效期：至2026年12月



批准			设计	李昊	李昊	项目负责人 (Project Principal)	冯维力	冯维力	 华设设计集团股份有限公司 China Design Group Co.,Ltd	分项名称	管网工程	项目编号	20220501			
审定			绘图	李昊	李昊	专业负责人 (Principal Designer)	时磊	时磊		分项编号	01	版本号	A			
审核	时磊	时磊	管网及站分幅示意图							建设单位	客户	韶关市曲江水务投资有限公司	比例	1:15000	设计阶段	施工图设计
复核	黄达	黄达								项目单位	项目名称	曲江供水旧水管网改造与新城区扩网工程主城区片段二期工程	日期	2025.12	图号	JS-05
检查										日期						