
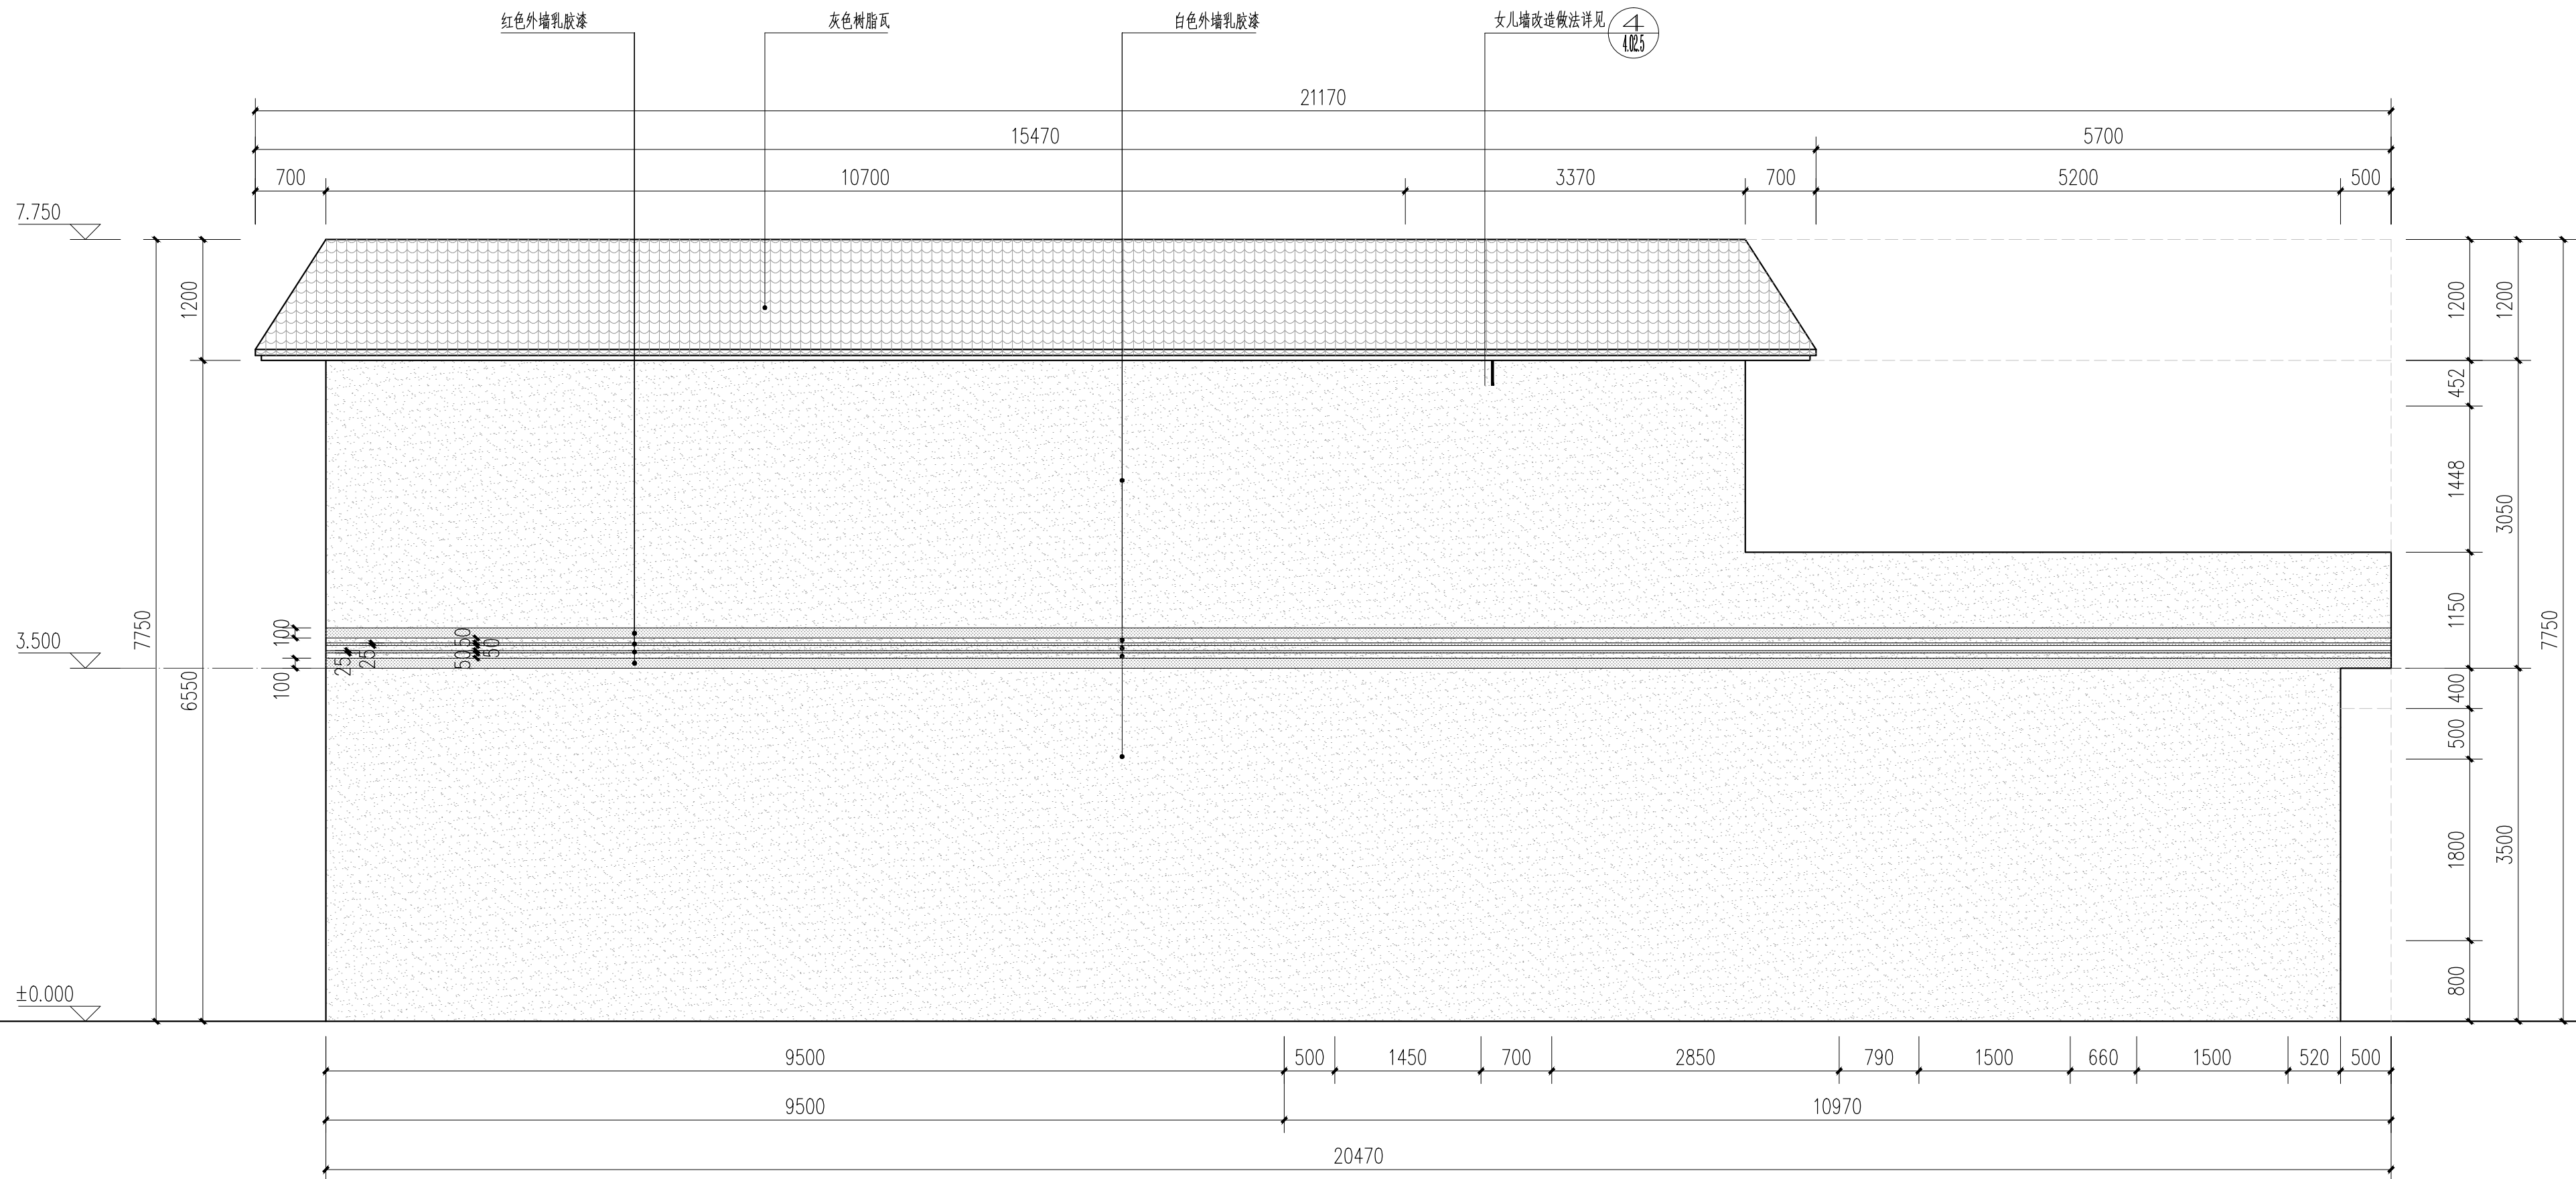
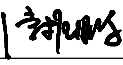


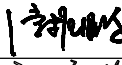

1 1# 建筑西立面改造图 1:50

 深圳中城致景设计有限公司 SHENZHEN ZHONGCHENG ZHIJING DESIGN CO., LTD	始兴县“百千万工程”典型示范村建设项目（长梅村）				审 定	崔益权		项目负责人	黄 伟		专 业	园林工程	项目编号	-
	1# 建筑西立面改造图				审 核	唐振鹏		专业负责人	唐振鹏		比 例		设计阶段	施工图
					校 对	陈小燕		设 计	熊章锋		日 期	2025.08	图 号	YS4.02.4