


村洞园

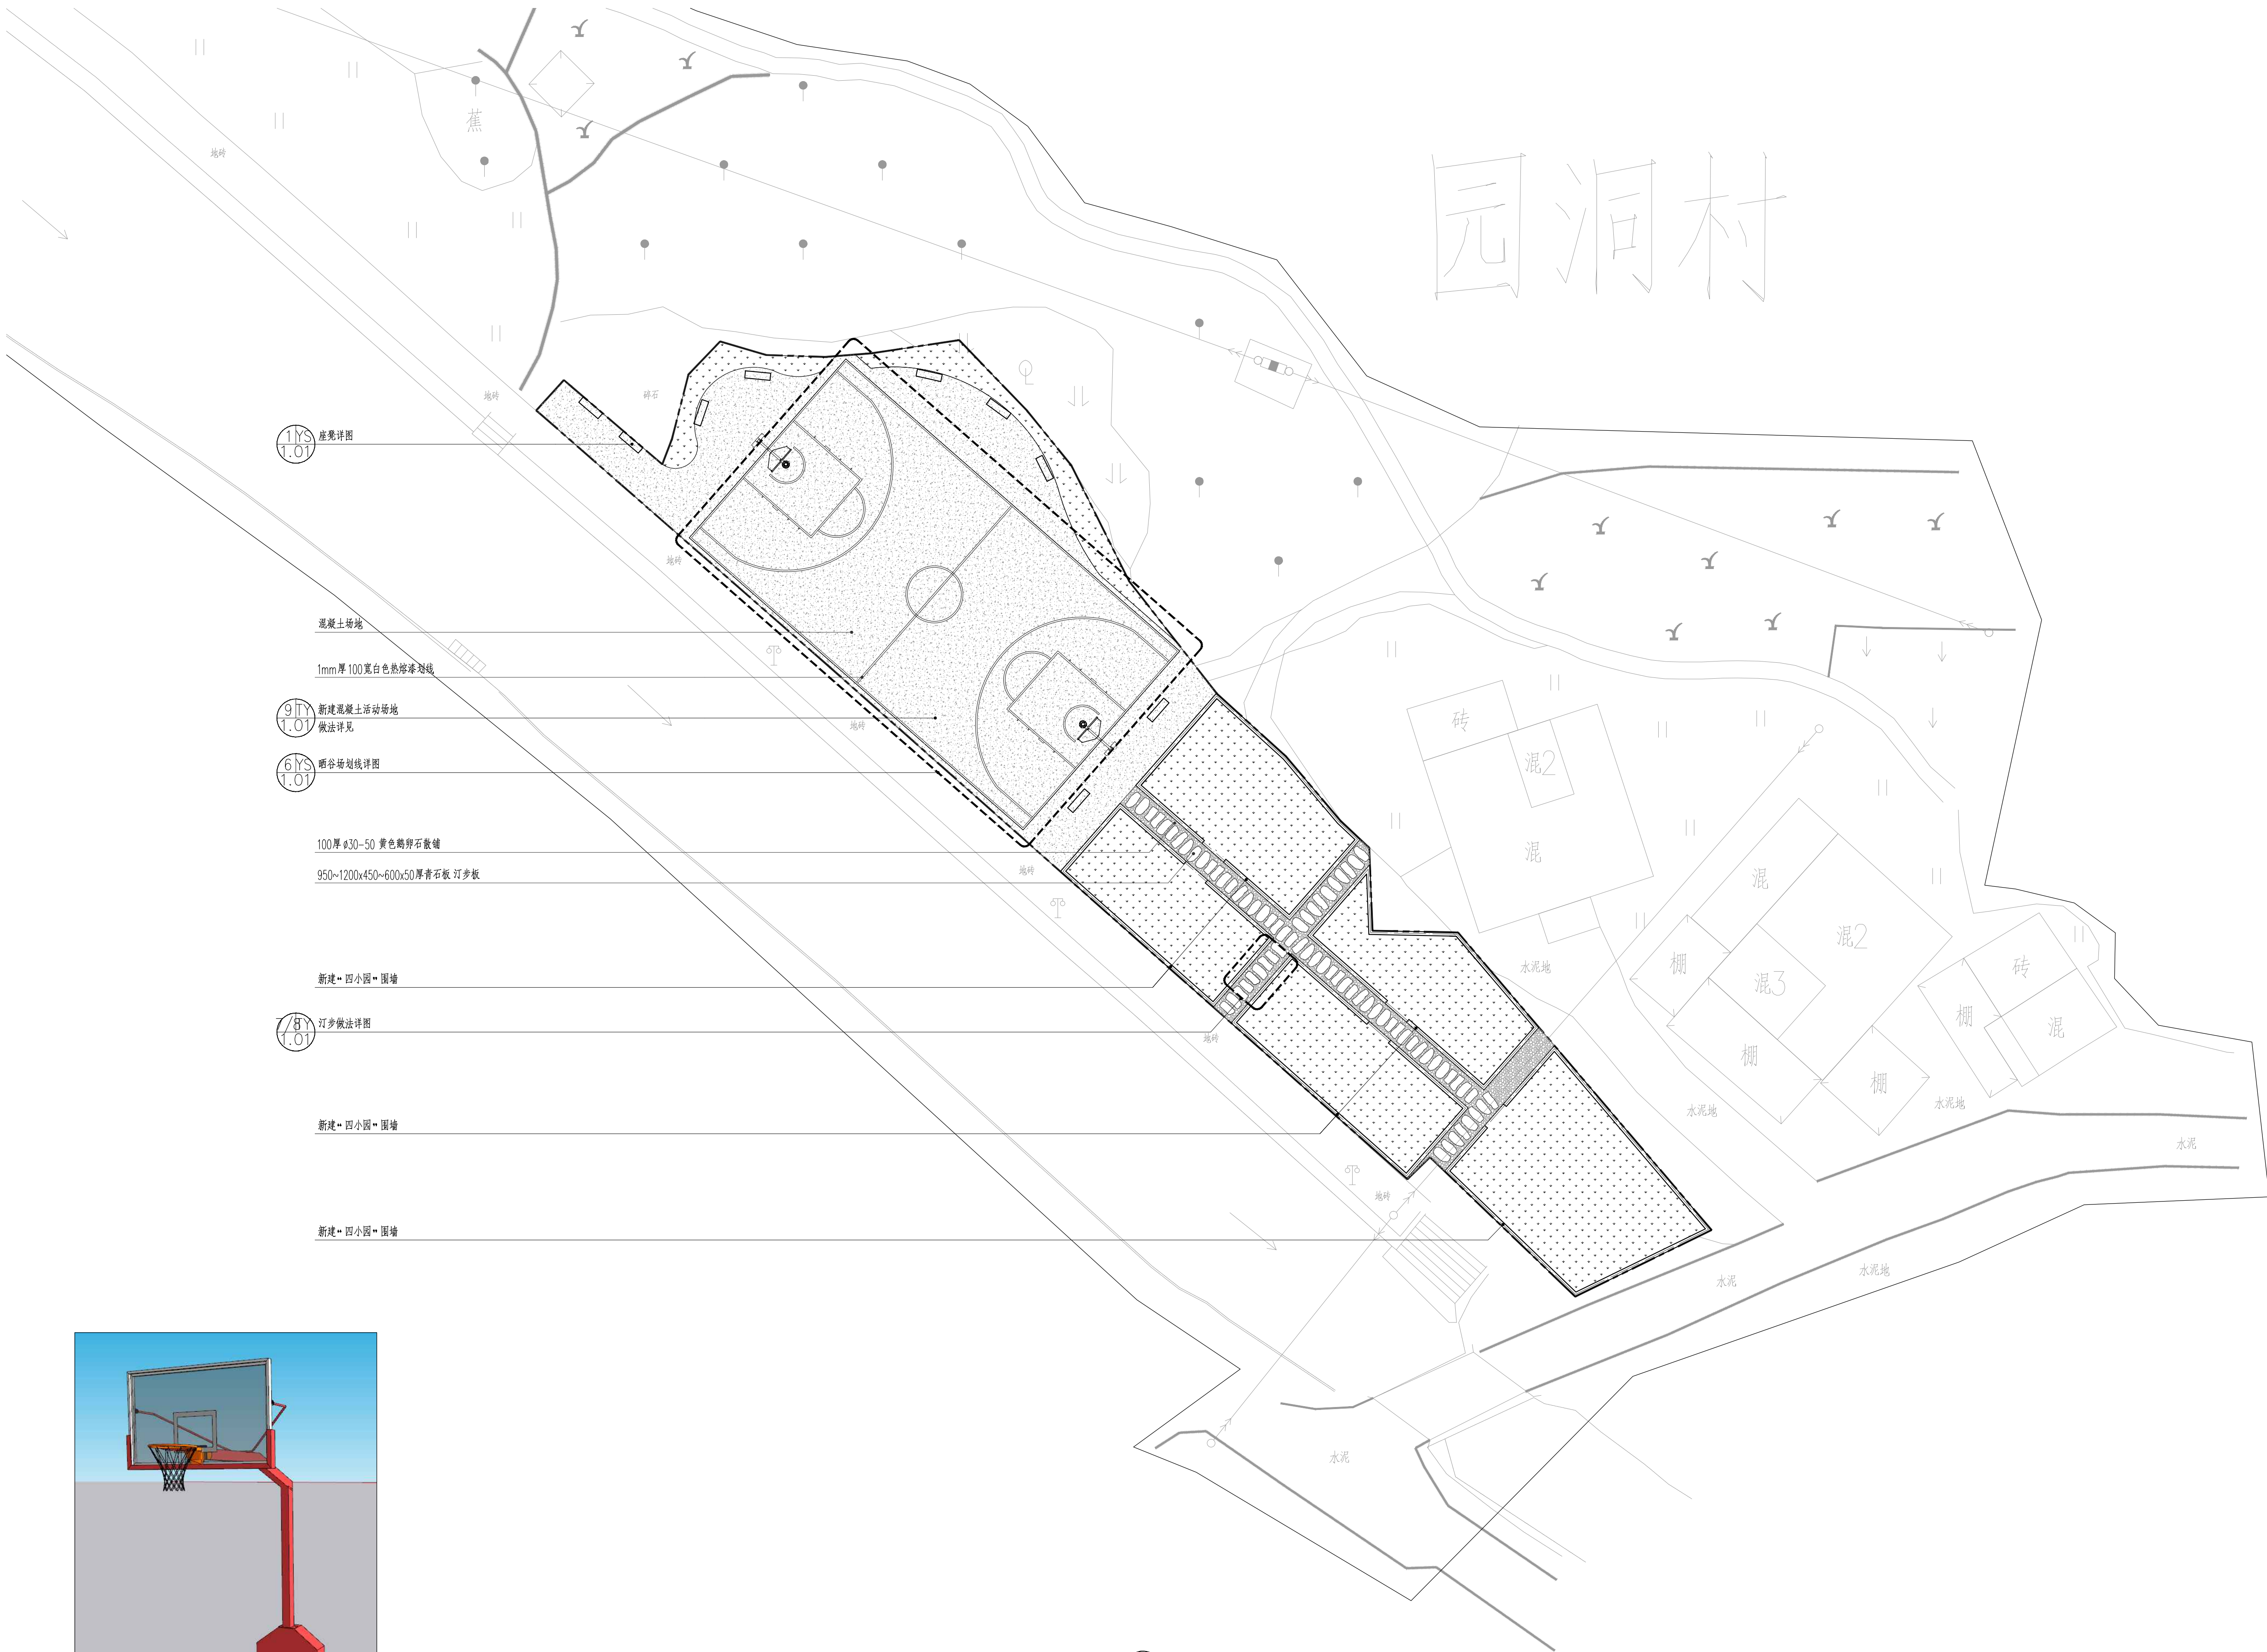

1YS
1.01
座凳详图

混凝土场地

1mm厚100宽白色热熔漆划线

9TY
1.01
新建混凝土活动场地
做法详见

6YS
1.01
椰谷场划线详图

100厚φ30-50黄色鹅卵石散铺


950~1200x450~600x50厚青石板汀步板

新建•四小园•围墙

8Y
1.01
汀步做法详图

新建•四小园•围墙

新建•四小园•围墙

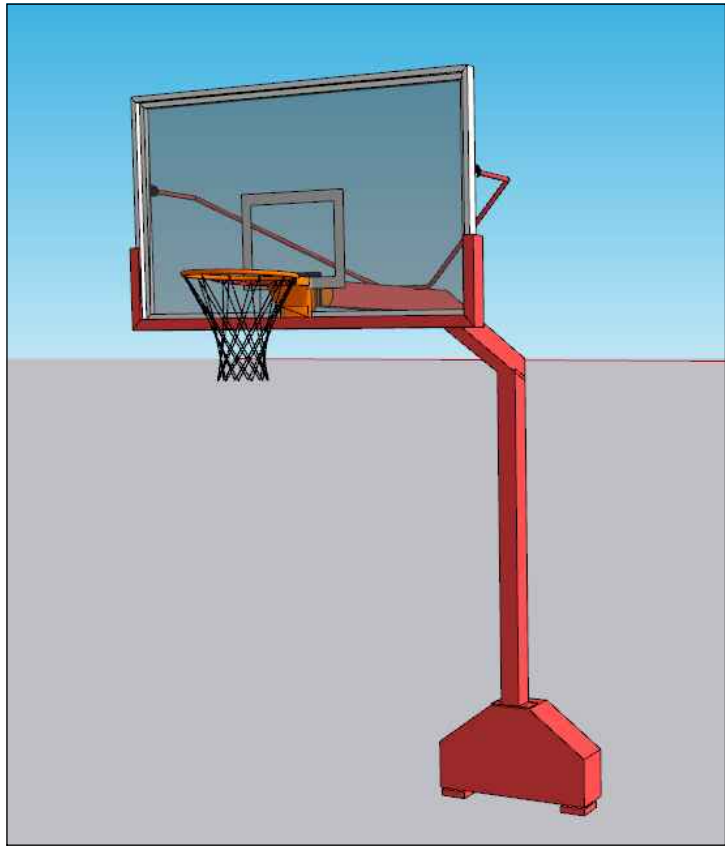

2 篮球架意向图

注：按标准尺寸采购，2个。

1 地块二索引及铺装平面图 1:200