
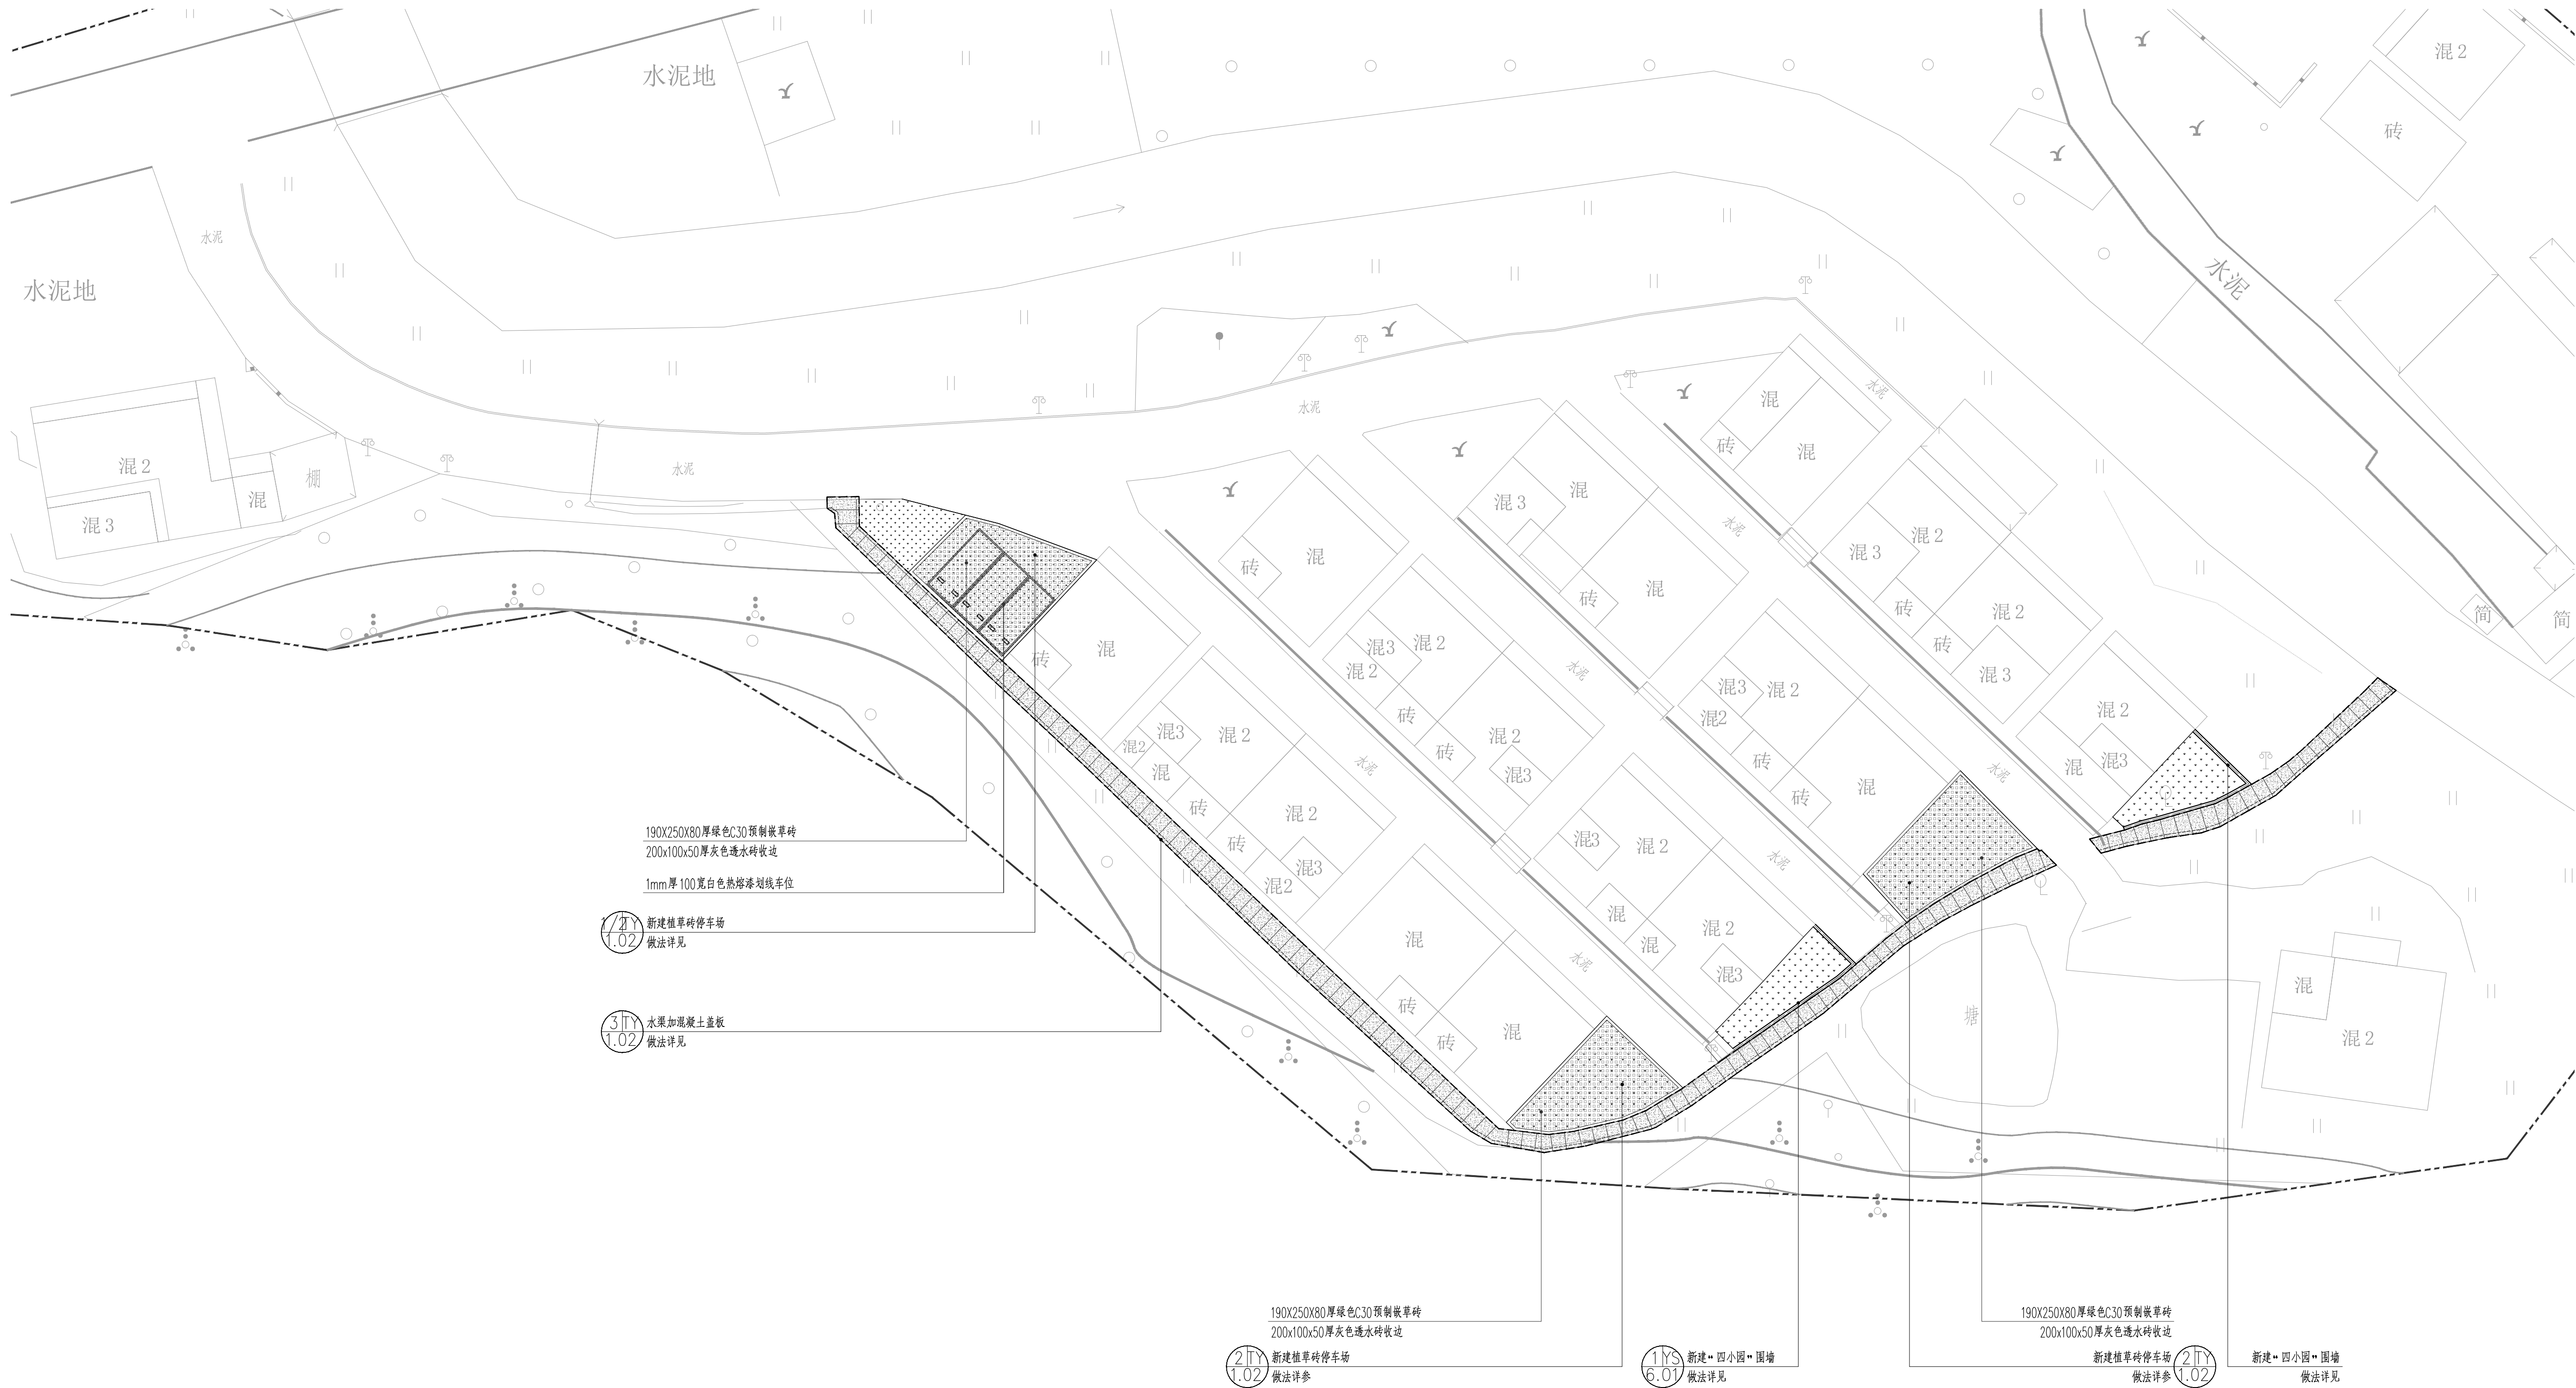


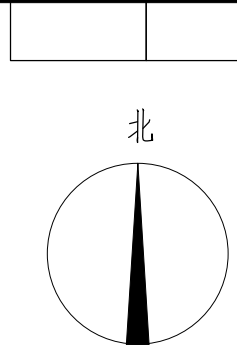

1 地块三索引及铺装平面图 1:250