


园洞村

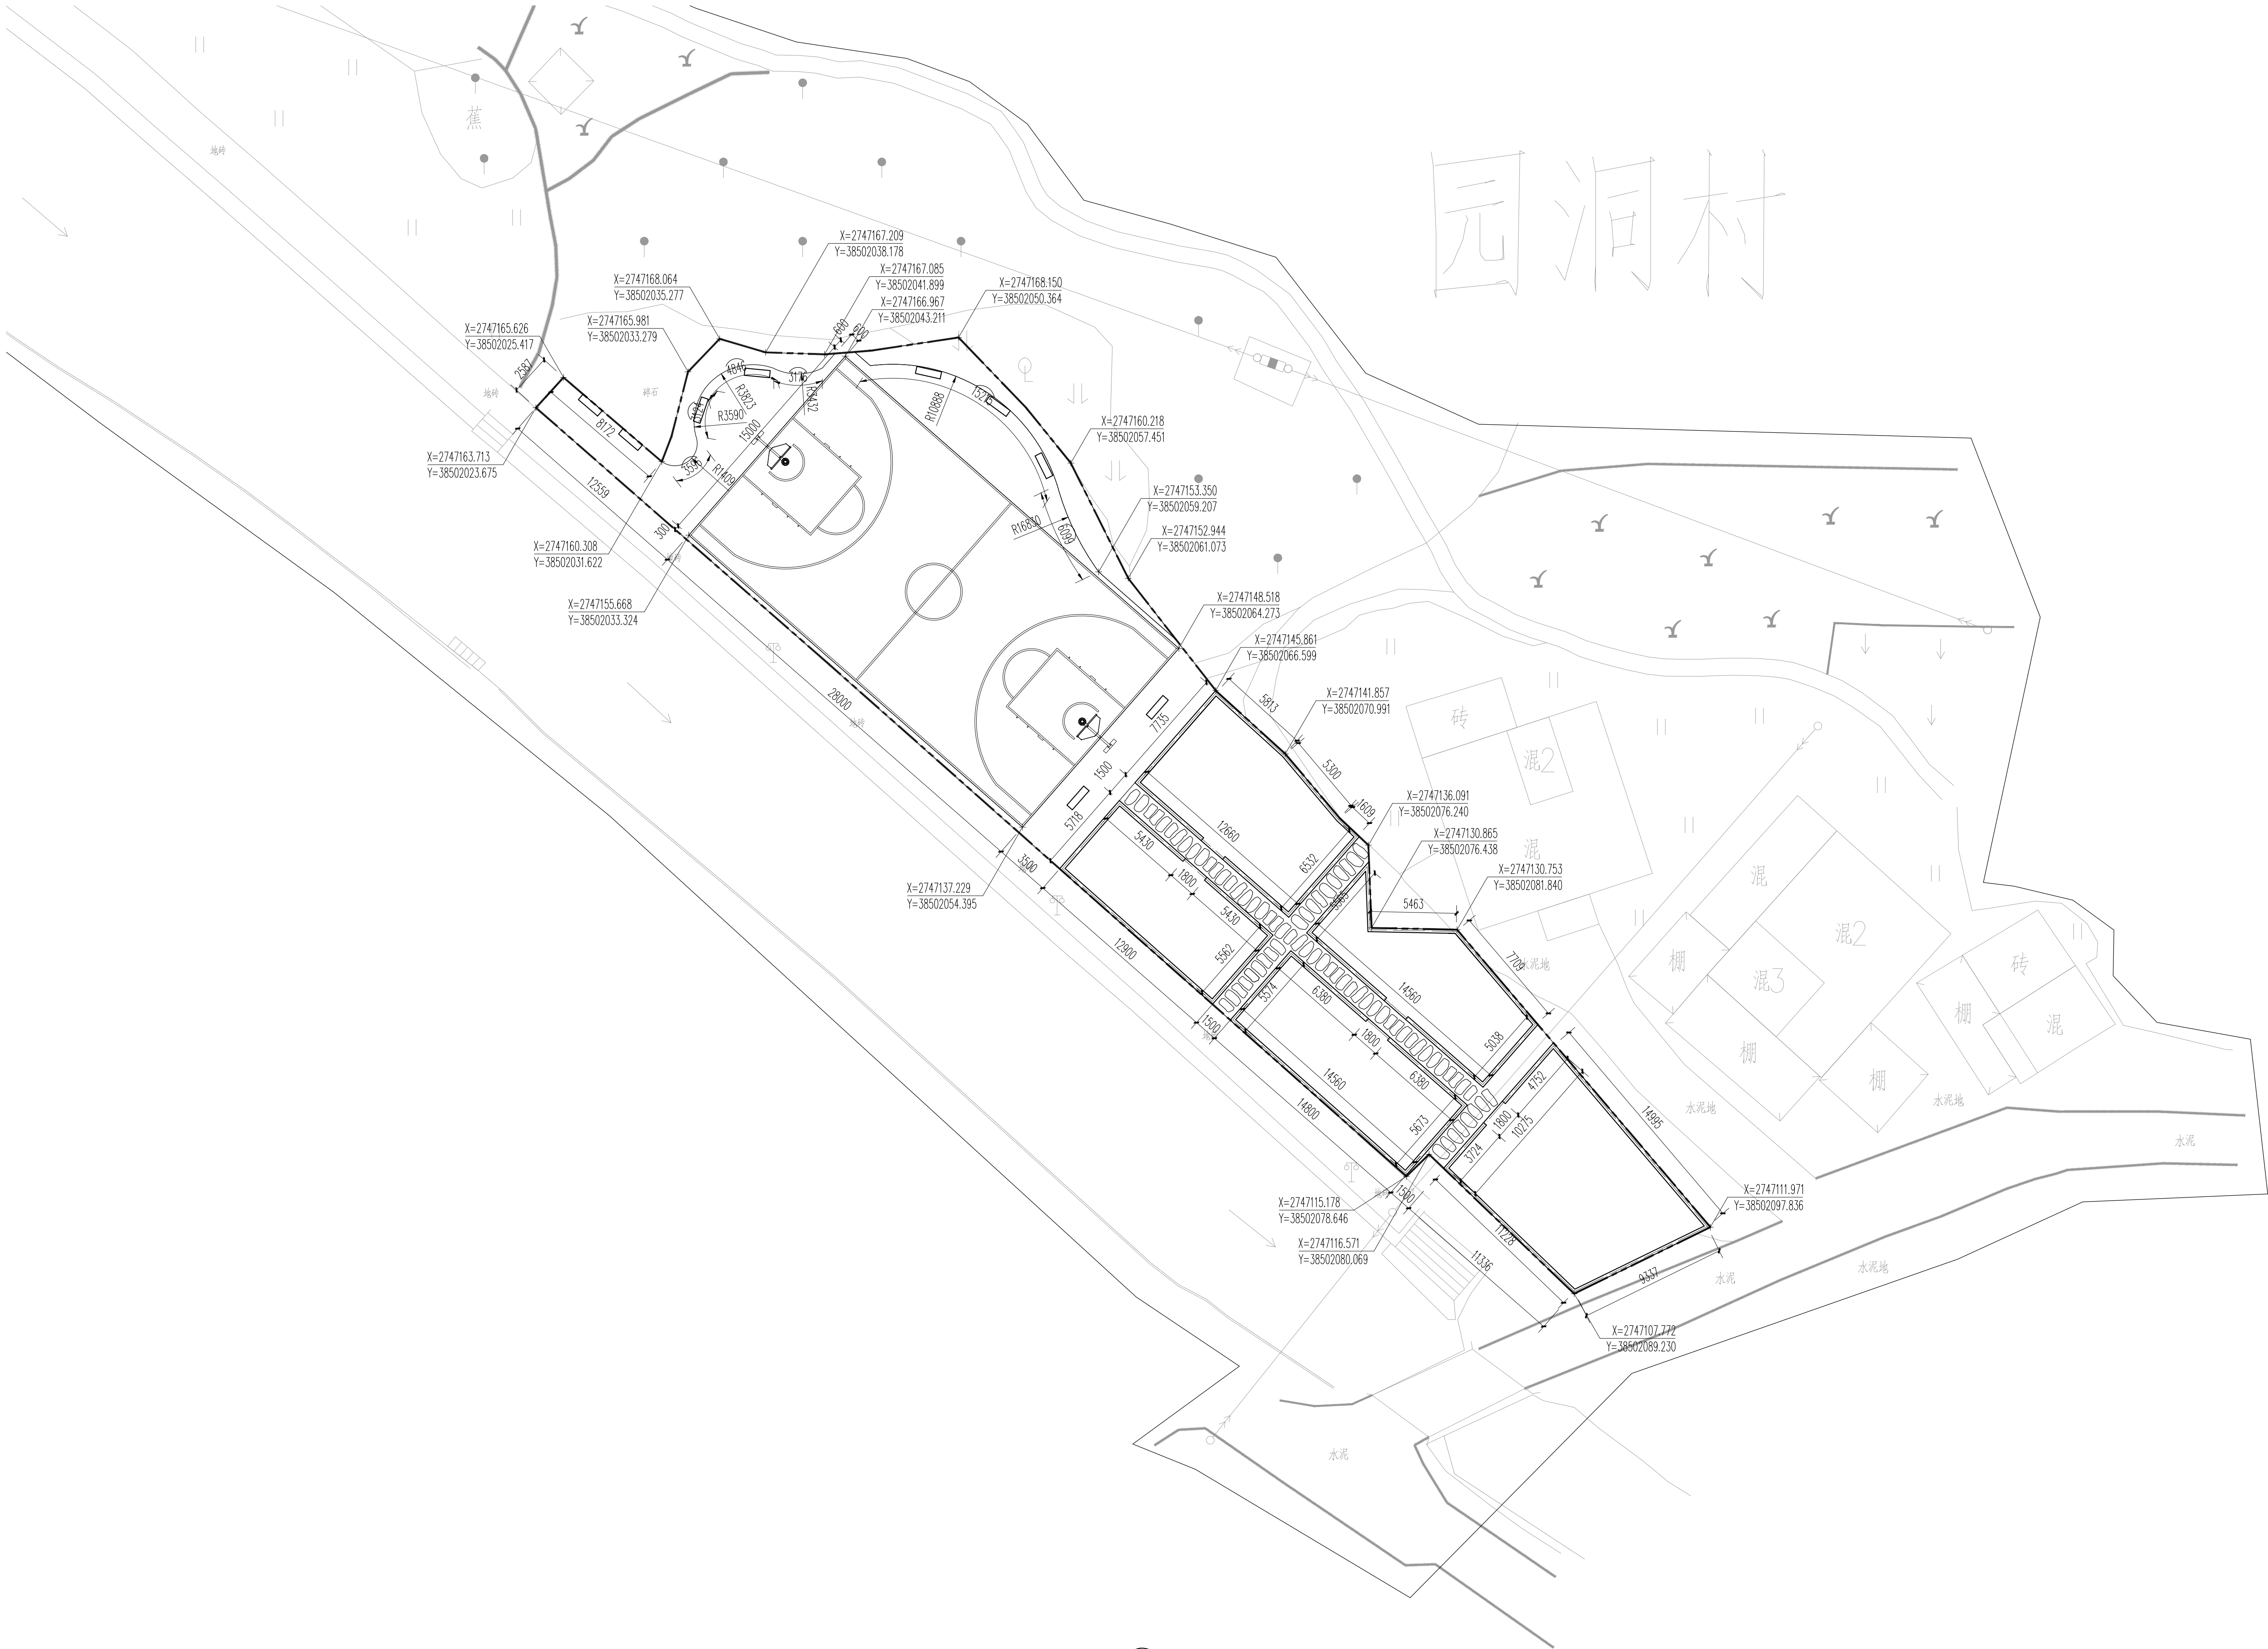

1 地块二尺寸及坐标定位平面图 1:200