




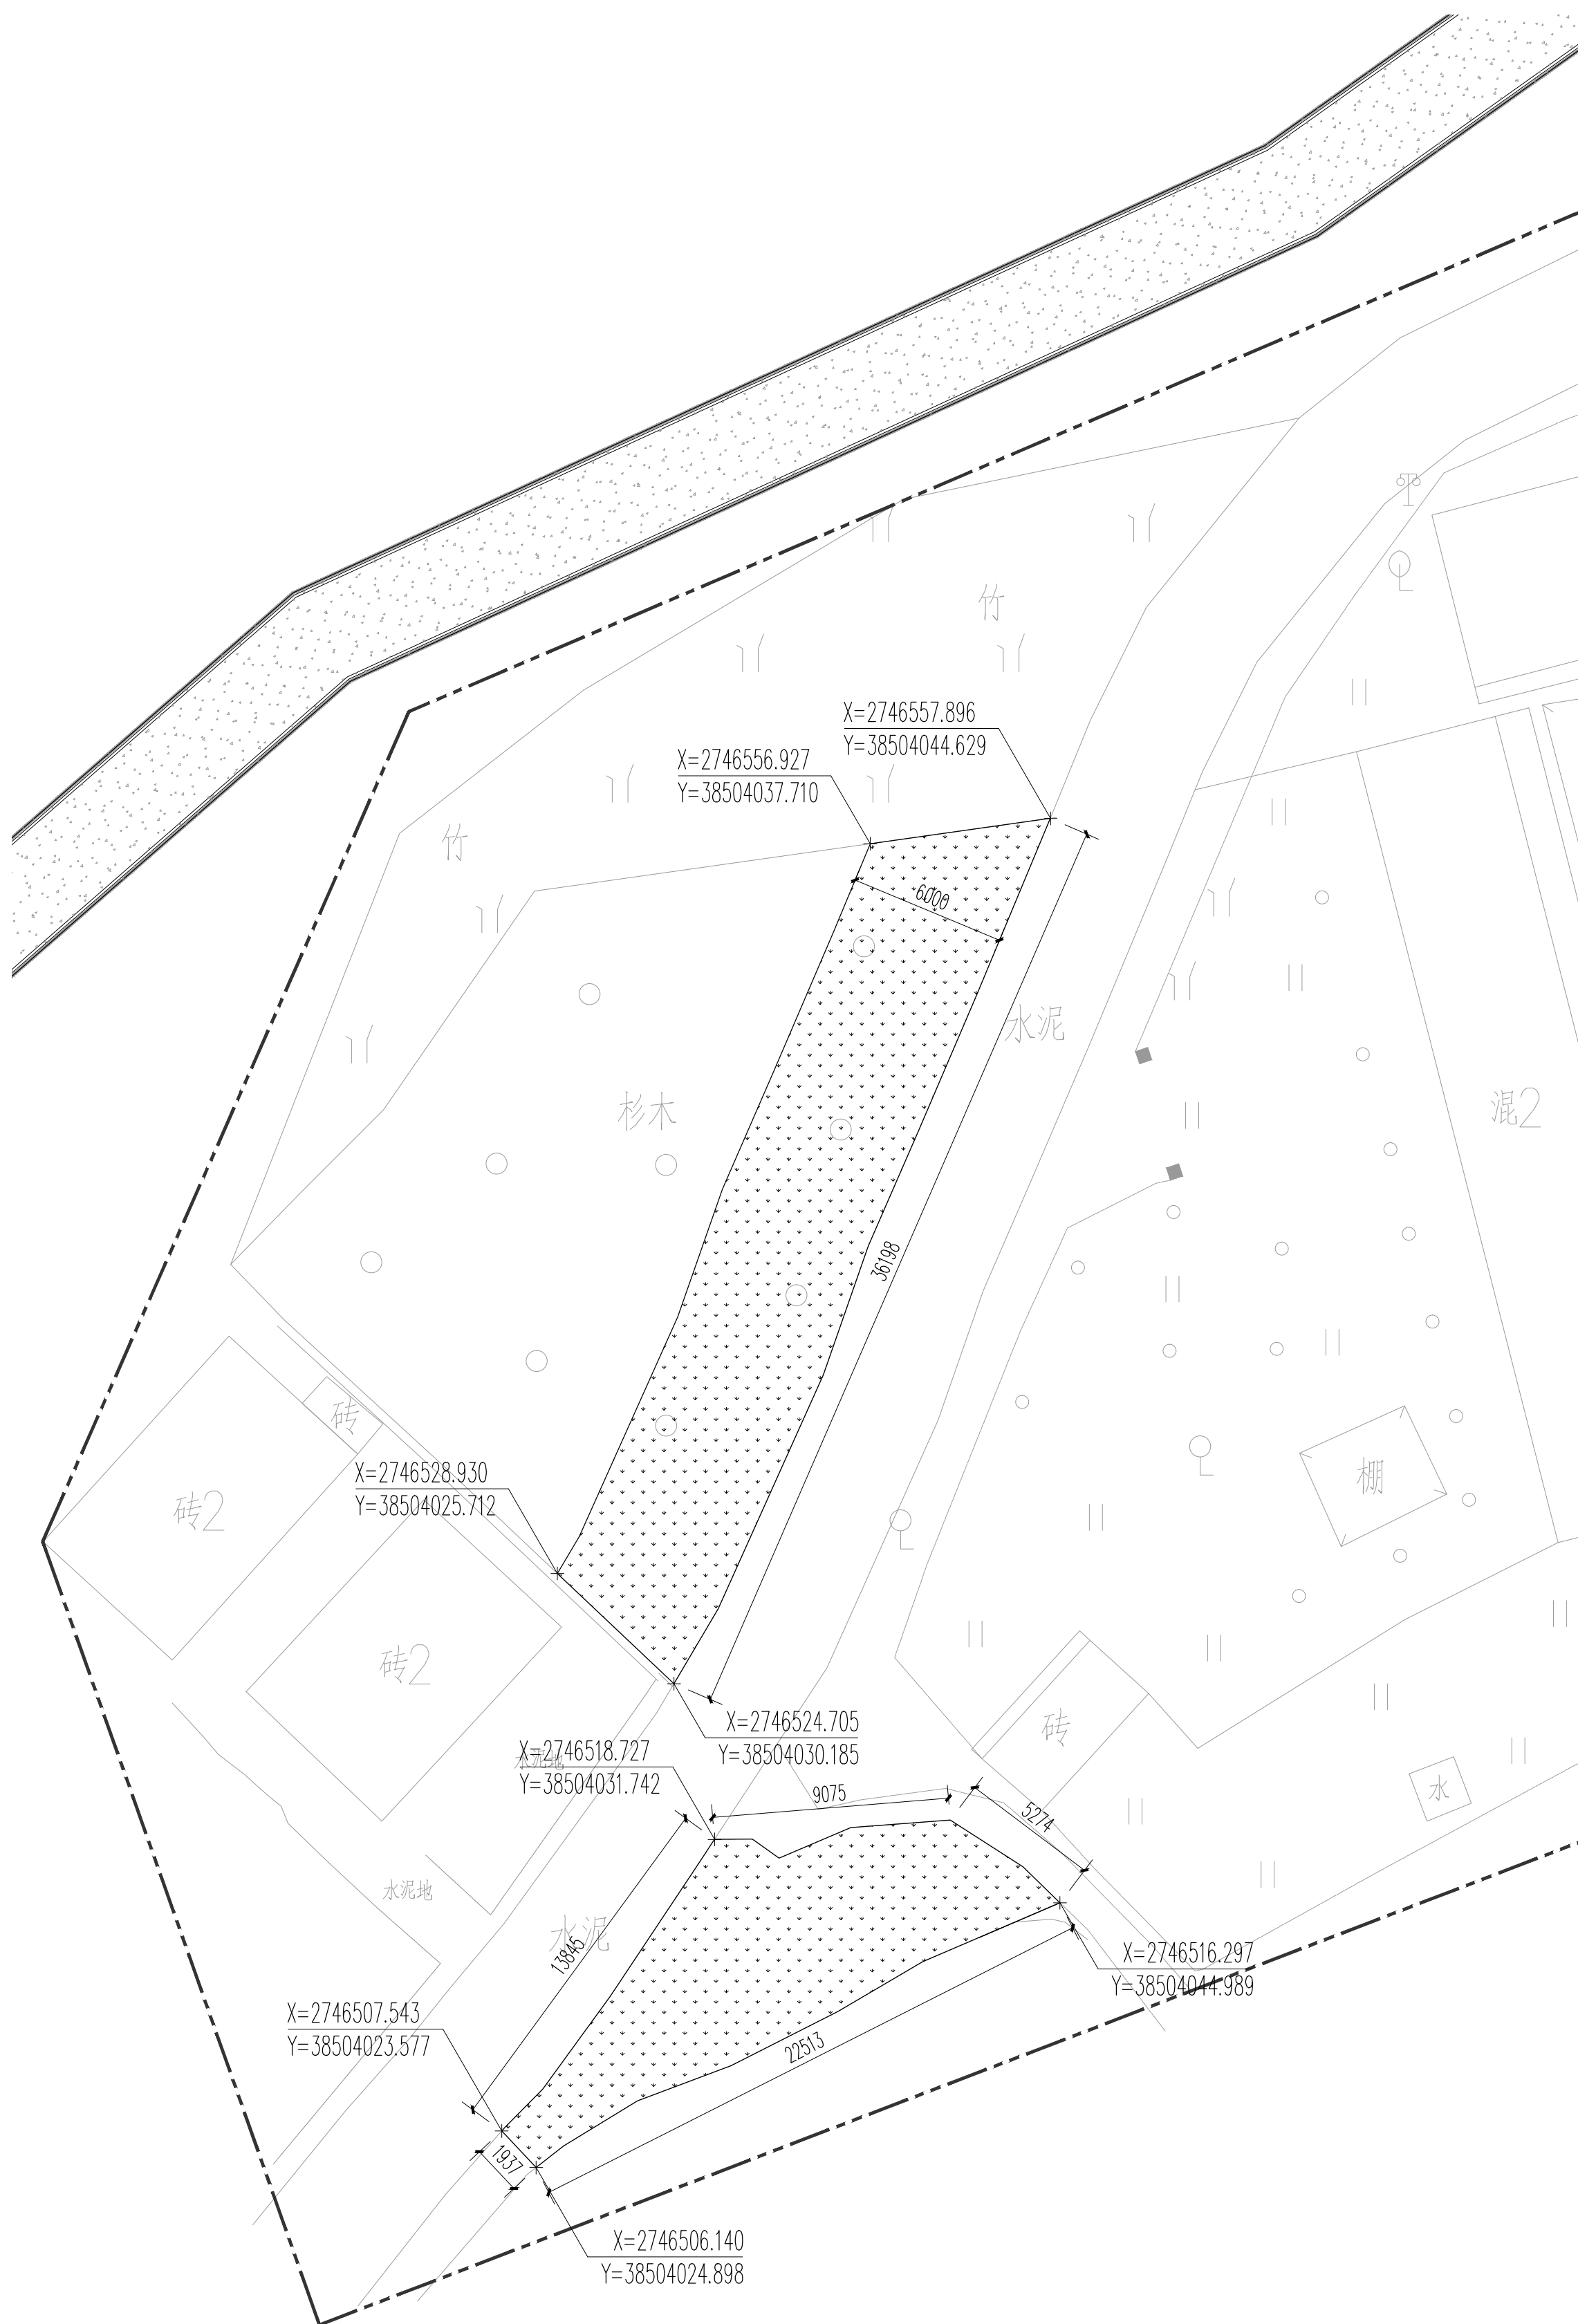

1 地块四尺寸及坐标定位平面图 1:200

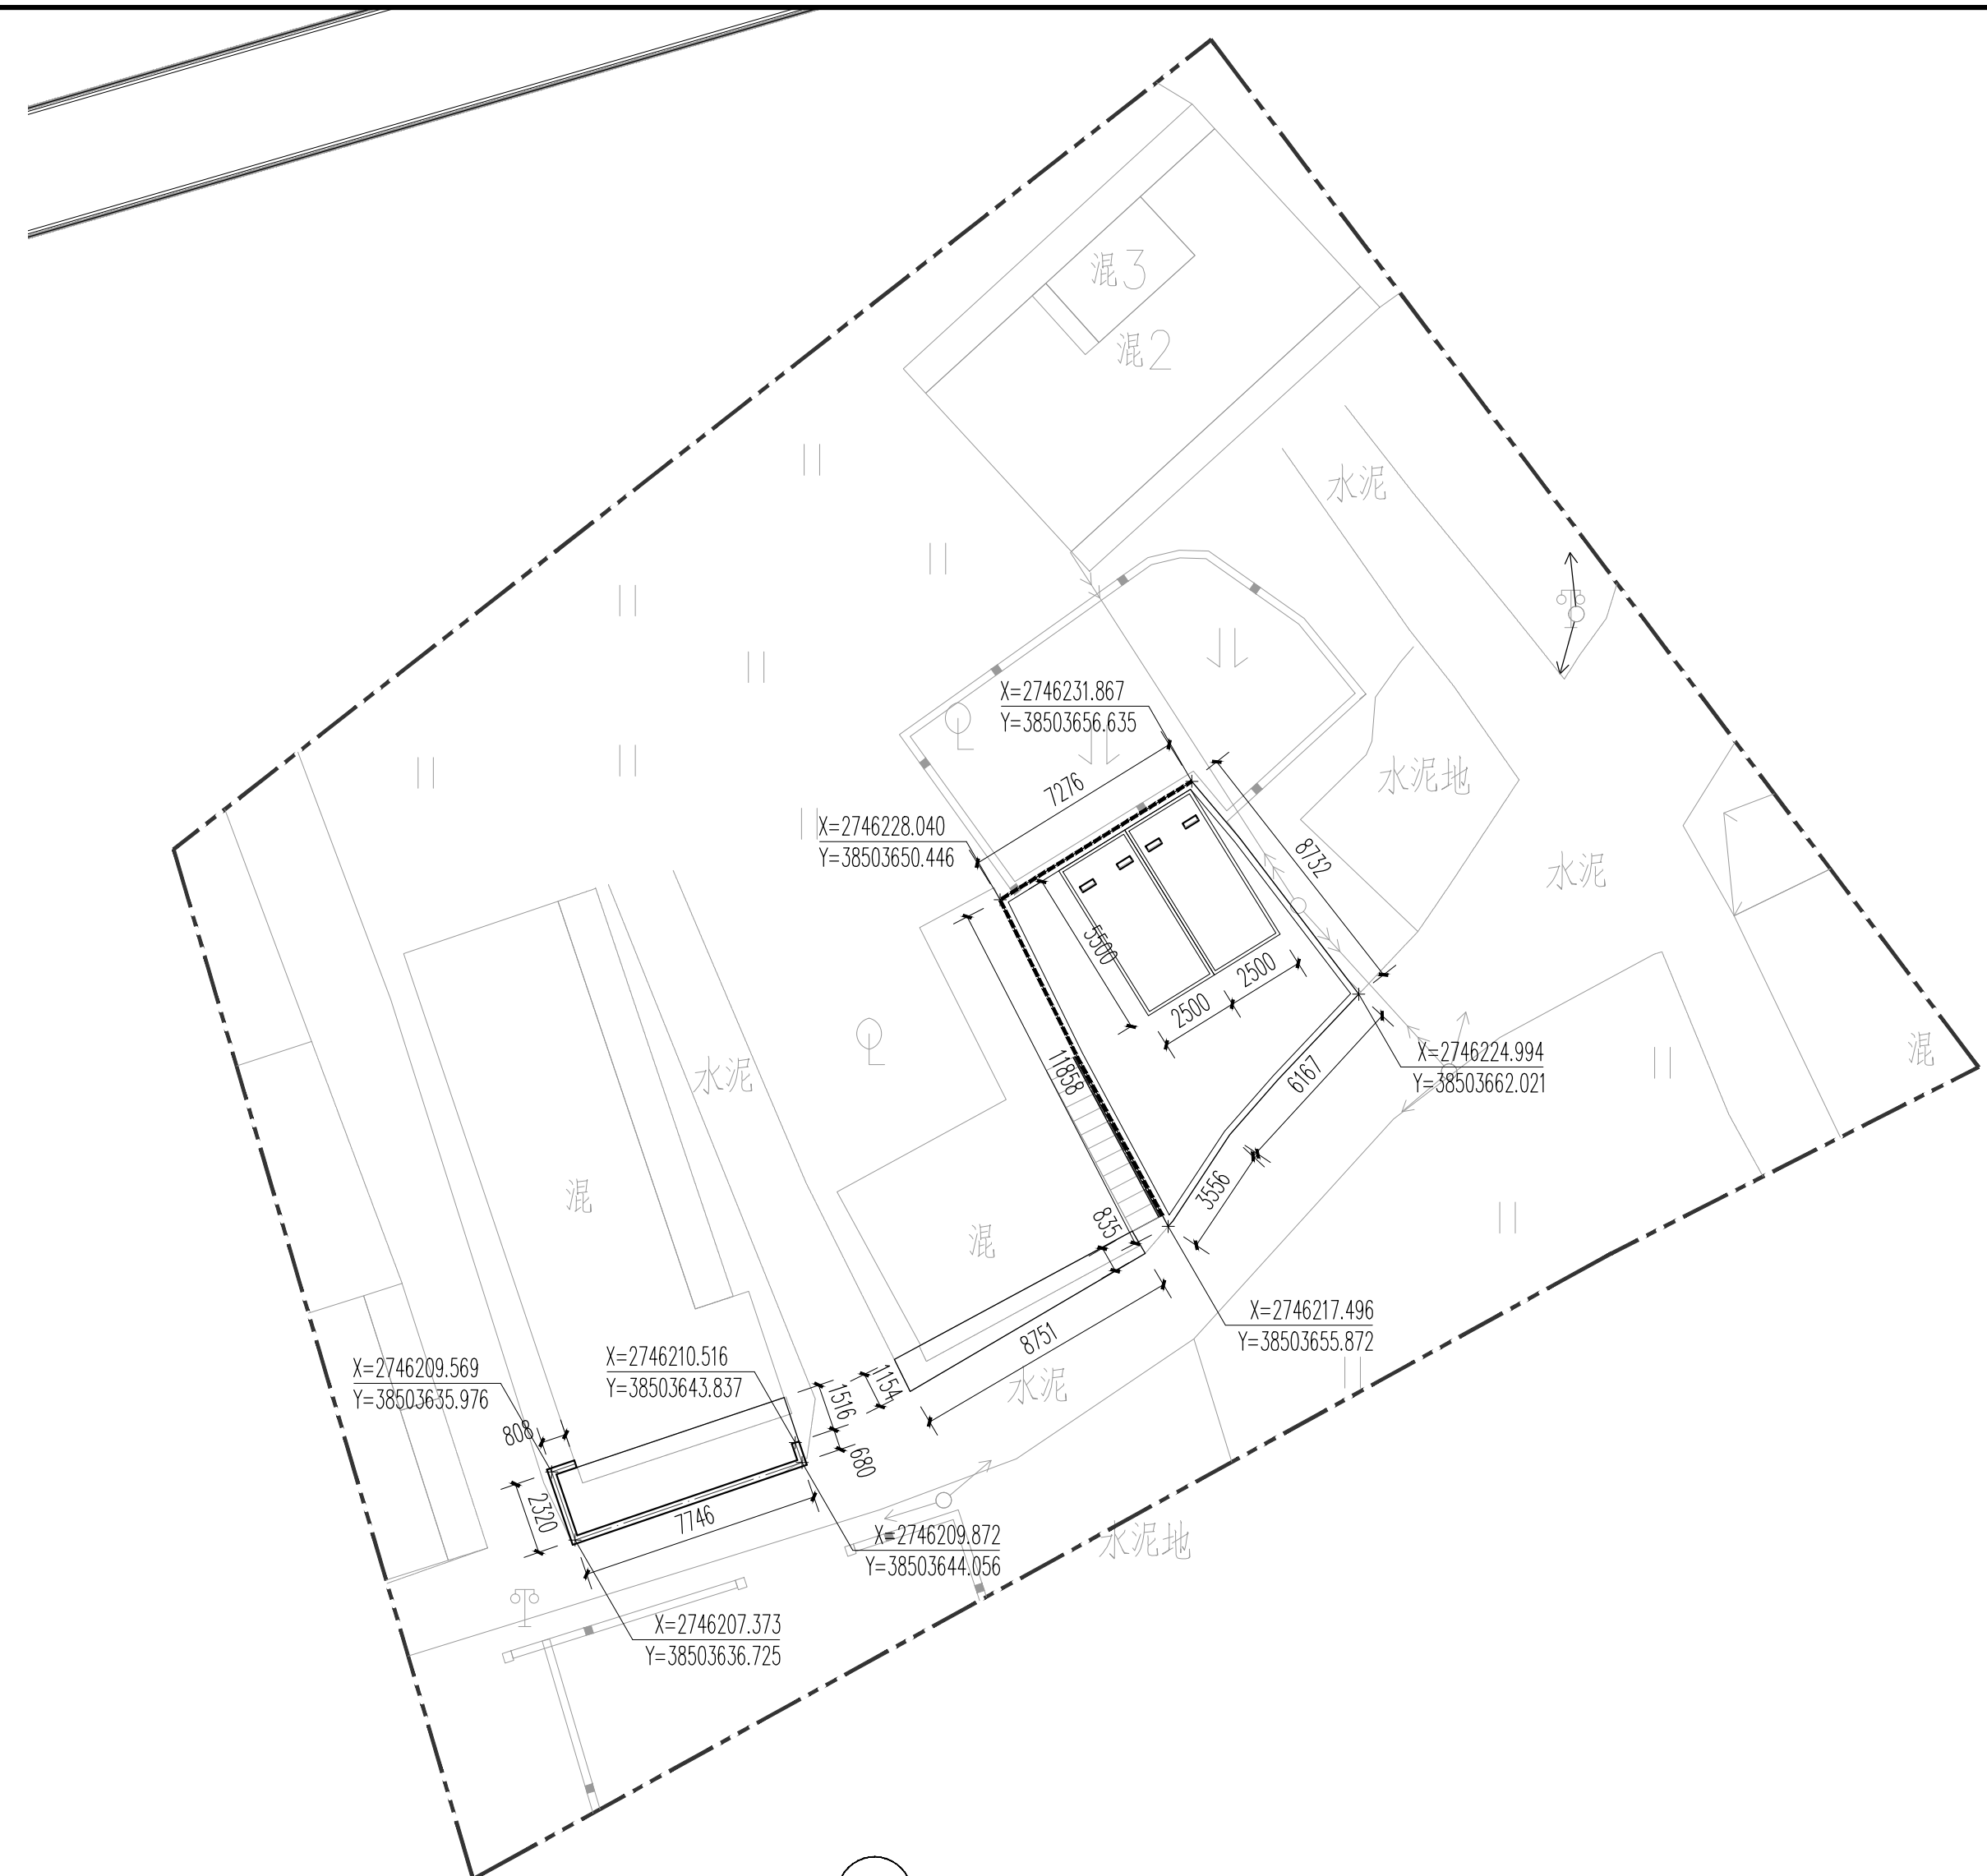

2 地块五尺寸及坐标定位平面图 1:200

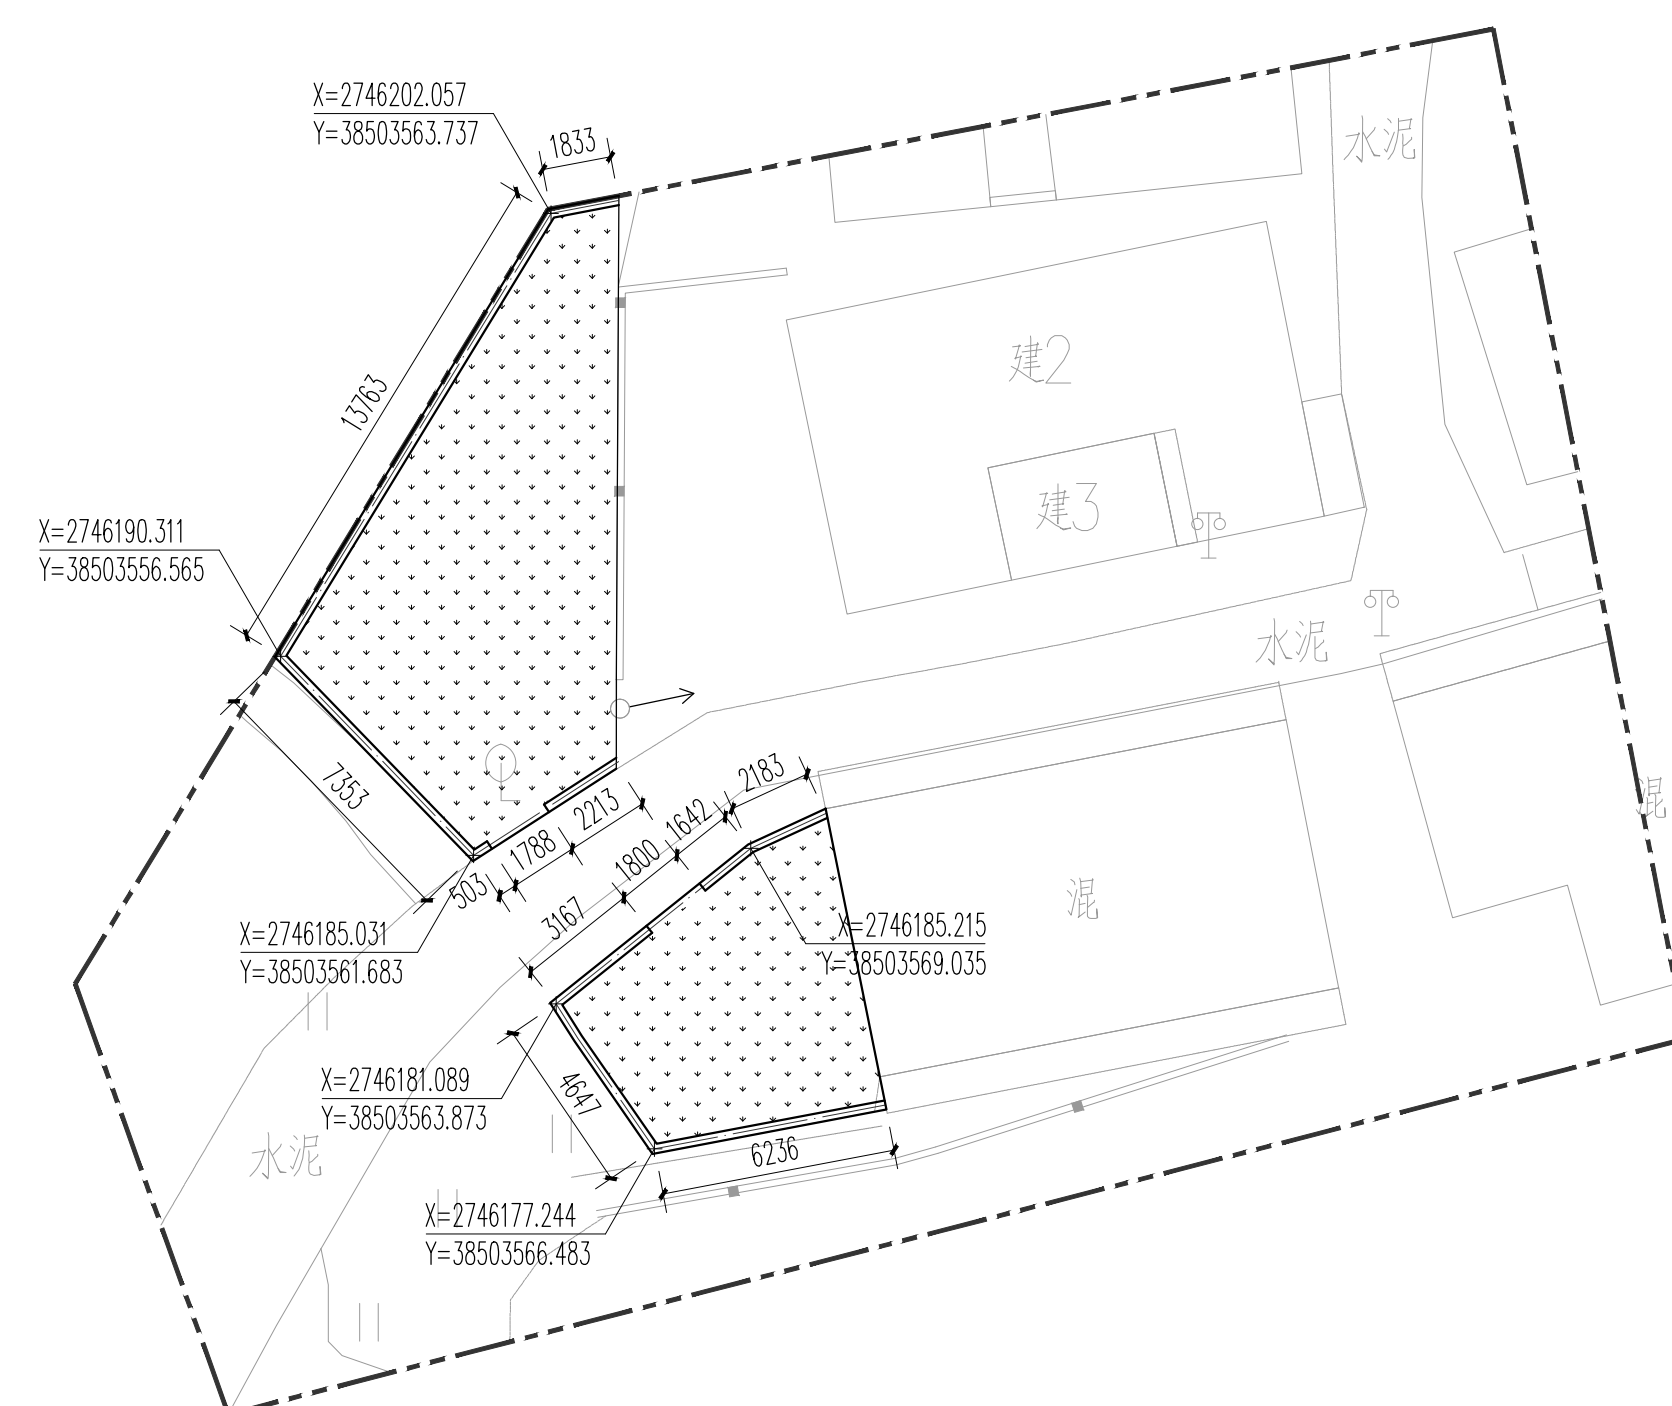

1 地块六尺寸及坐标定位平面图 1:200