



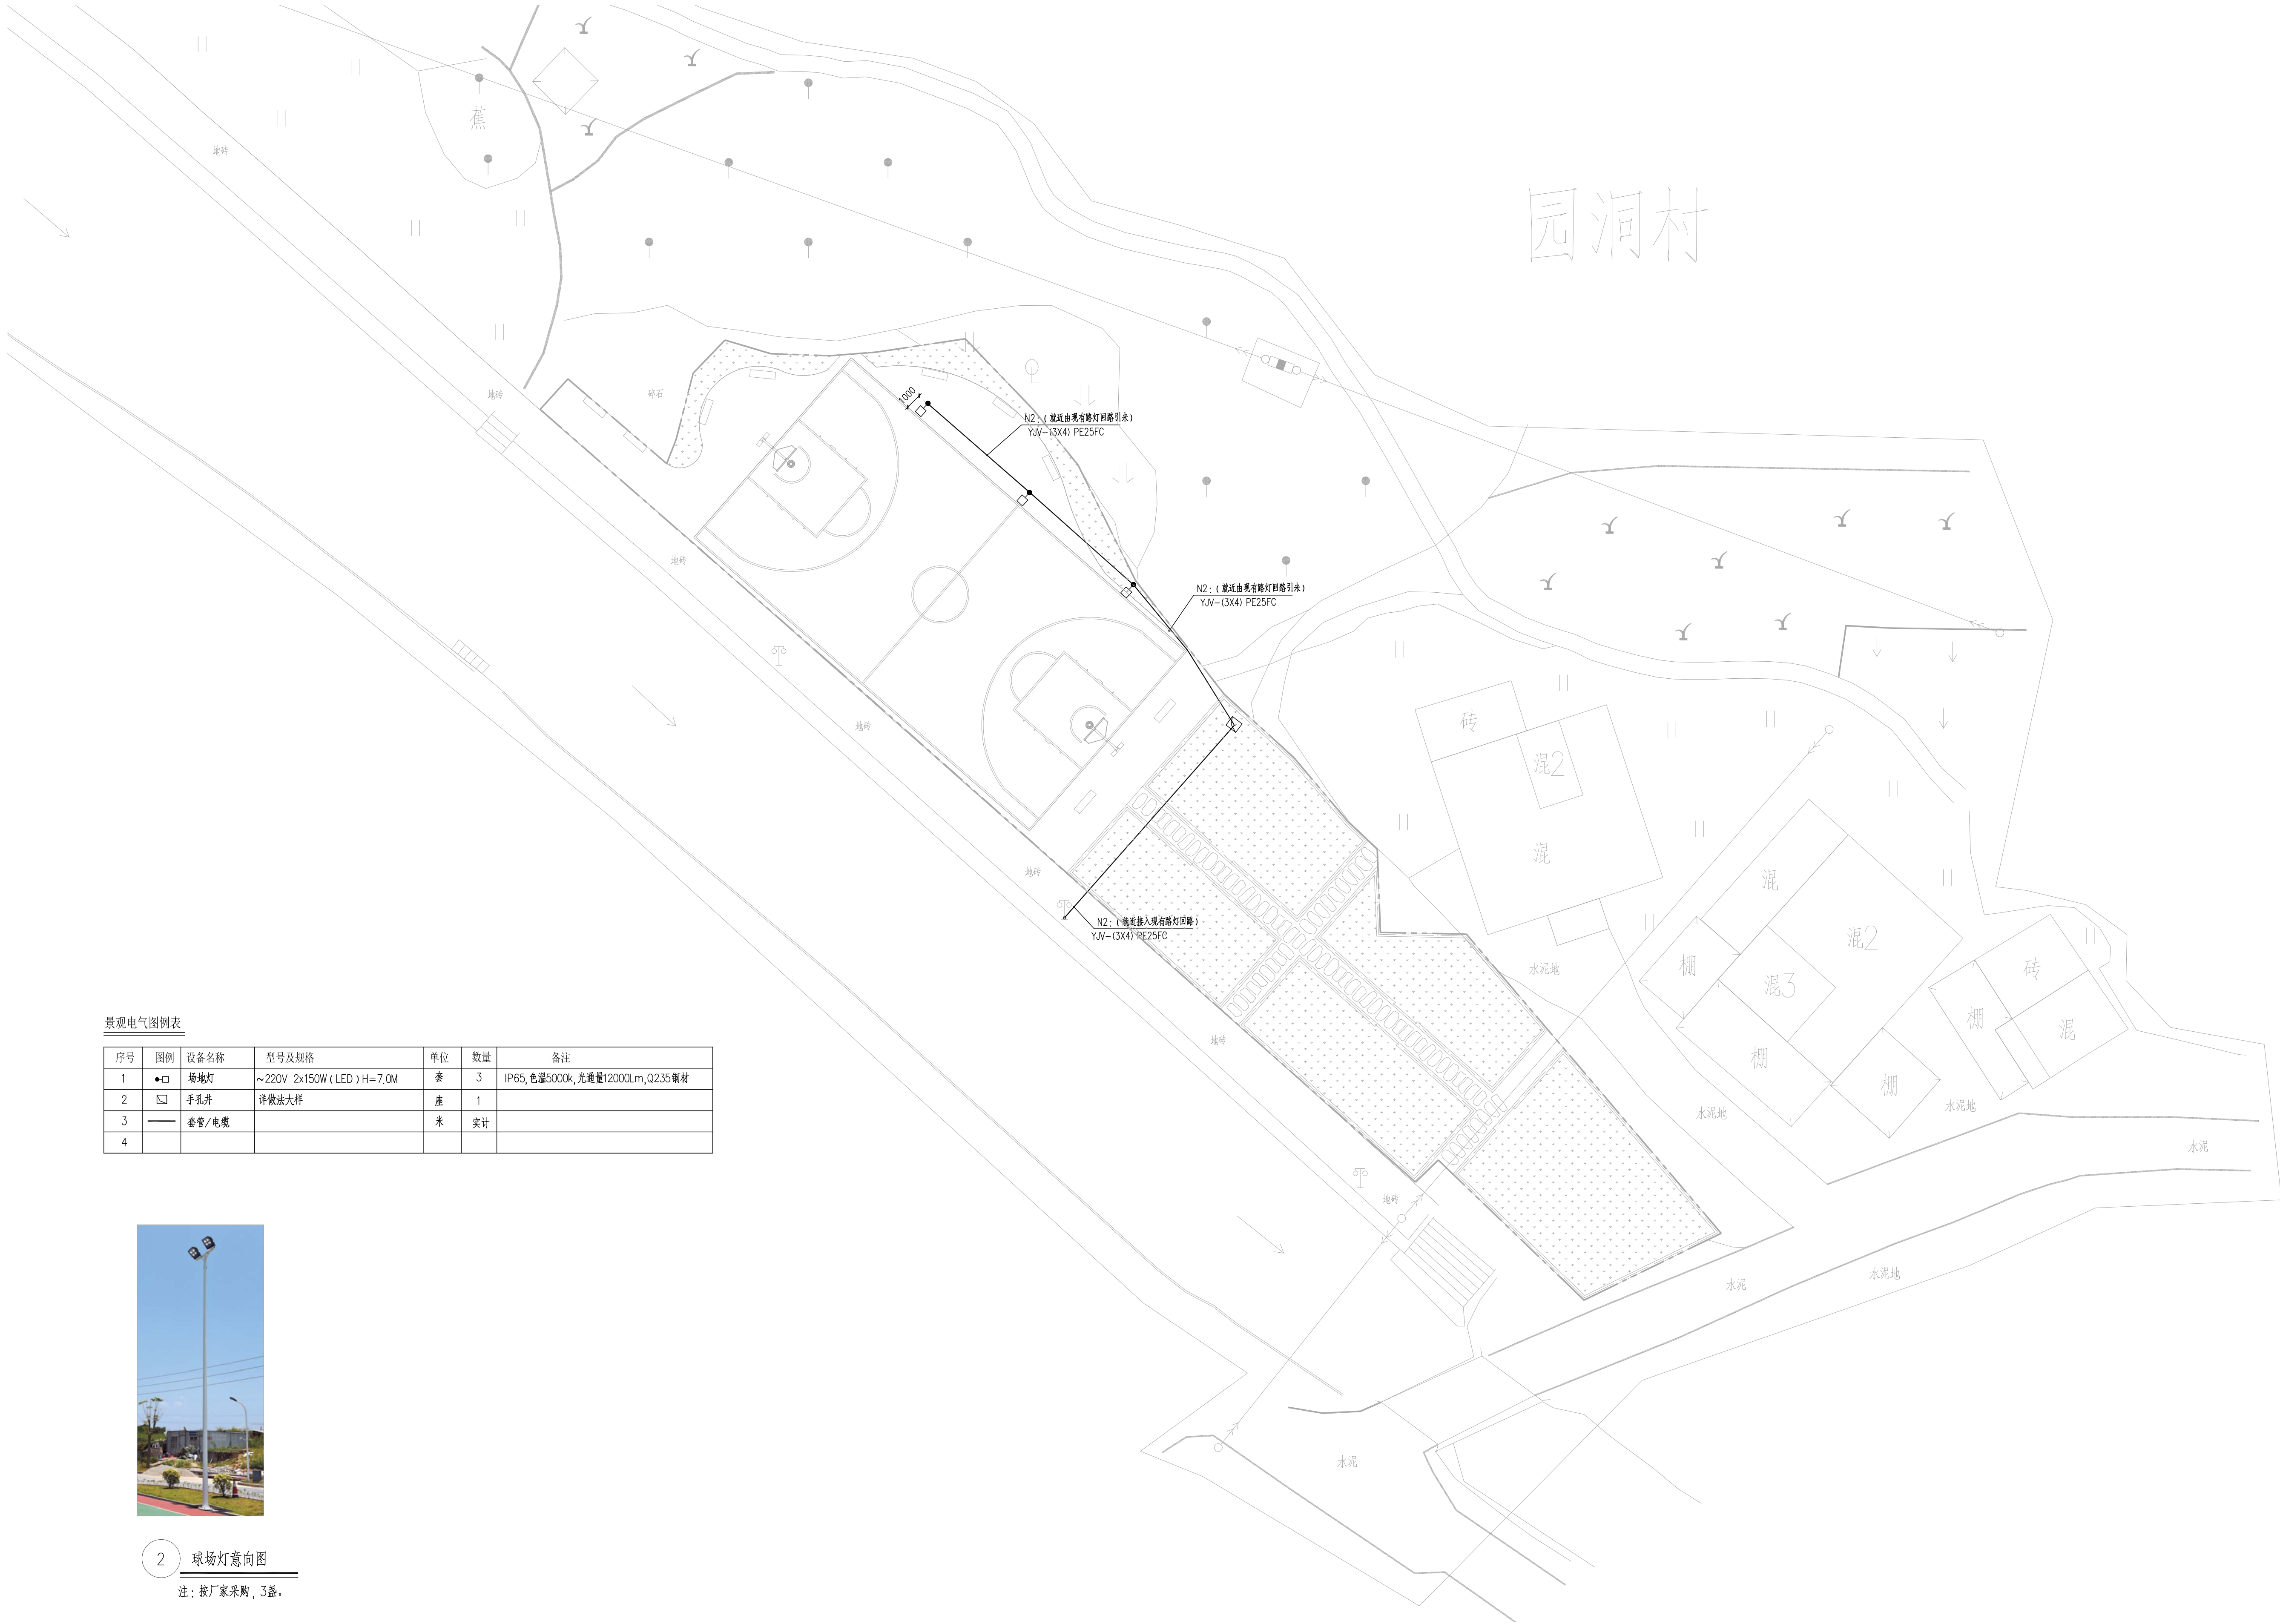

景观电气图例表

序号	图例	设备名称	型号及规格	单位	数量	备注
1	●□	场地灯	~220V 2x150W (LED) H=7.0M	套	3	IP65, 色温5000k, 光通量12000lm, Q235钢材
2	□	手孔井	详做法大样	座	1	
3	—	套管/电缆		米	实计	
4						

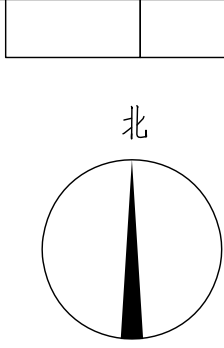

2 球场灯意向图

注：按厂家采购，3盏。

1 地块二电气平面图 1:200