

韶关市浈江区大数据产业基础设施工程


(一期土石方工程)

施工图设计



建设单位: 韶关市浈江区鸿通投资有限公司

设计单位: 韶关市规划市政设计研究院有限公司

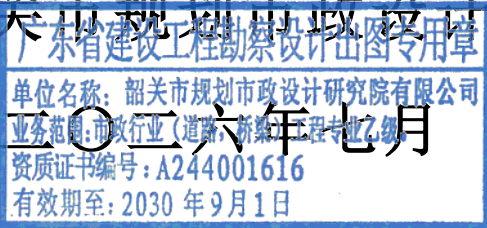

项目名称：韶关市浈江区大数据产业基础设施工程(一期土石方工程)

设计单位：韶关市规划市政设计研究院有限公司

工程设计资质证书等级：乙 级

工程设计资质证书编号： A244001616





工程设计成果专用章:





时间：2026 年 7 月


项目审定：袁建文  给水排水设计高级工程师、总工程师

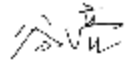项目审核：谷 亮  市政路桥设计高级工程师

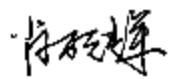项目校对：肖硕辉  市政路桥设计高级工程师

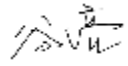项目负责人：谷 亮  市政路桥设计高级工程师

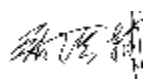专业负责人：张浩辅  市政路桥设计工程师

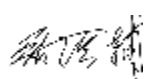项目组成员：张浩辅  市政路桥设计工程师



目 录

工程名称：韶关市浈江区大数据产业基础设施工程(一期土石方工程)

序 号	图 表 名 称	图 表 号	页 数	备 注
1	封面		1	
2	扉页		1	
3	目录		1	
4	设计说明	CD-01	6	
5	项目区位图	CD-02	1	
6	场地平整总平面图	CD-03	1	
7	土方网格计算图	CD-04	1	
8	方格网内部角点表	CD-05	4	
	方格网边界角点表	CD-06	2	
9	土方取置点范围示意图	CD-07	1	
10	土方取置点土方网格计算图	CD-08	1	
11	土方取置点方格网内部角点表	CD-09	11	
12	土方取置点方格网边界角点表	CD-10	4	
13	路基处理范围示意图	CD-11	1	
14	路基处理设计图	CD-12	1	
15	临时排水平面图	CD-13	1	
16	排水结构设计图	CD-14	2	
17	格栅大样图	CD-15	1	
18	排水管道开挖及回填大样图	CD-16	1	
19	边坡防护设计图	CD-17	1	
20	工程数量表	CD-18	1	
21				
22				
23				
24				
25				
26				
27				
28				
29				
30				
31				
32				

广东省建设工程勘察设计出图专用章
单位名称：韶关市规划市政设计研究院有限公司
业务范围：市政行业（道路、桥梁）工程专业乙级。
资质证书编号：A244001616
有效期至：2030 年 9 月 1 日

阶段：施工图

第 1 页 共 1 页

序 号	图 表 名 称	图 表 号	页 数	备 注
33				
34				
广东省建设工程施工图设计文件审查专用章
机构名称：广东建同工程技术咨询有限公司
机构类别：一类
业务范围：一类 房屋建筑(含超限高层)工程
一类 市政基础设施(给水、排水、道路、桥梁、隧道、公共交通、风景园林)工程
有效期至：2025年09月02日

一．任务依据

1.1任务依据

- (1) 中标通知书；
- (2) 建设工程勘察、设计合同；
- (3) 《韶关市城市总体规划（2015-2035）》
- (4) 《韶关市国土空间总体规划（2021—2035）》
- (5) 有关会议纪要等。

项目业主：韶关市浈江区鸿通投资有限公司

1.2文件组成

受业主委托，我司承担本项目的设计，项目包括场地范围内土方平整及相关附属工程。

施工图设计文件共一册，主要设计内容为场地土方平整、防护工程与临时排水。

二、可行性研究报告批复情况

2.1可行性研究报告的批复情况

详见附件

2.2地方政府和有关部门意见及协调情况

在本项目设计过程中，设计单位与相关部门就有关问题进行了多次协商，逐一征求了意见，对各部门的意见，根据实际情况综合考虑后酌情予以采纳。

三．采用的规范、规程及工程验收标准

- 市政公用工程设计文件编制深度规定2017年版；
- 《岩土工程勘察规范》（GB50021-2001）；
- 《建筑边坡工程技术规范》（GB50330-2013）；
- 《混凝土结构工程施工质量验收规范》（GB50204-2015）；
- 《建筑地基基础设计规范》（DBJ15-31-2016）；
- 《建筑与市政地基基础通用规范》（GB55003-2021）；

- 《建筑基坑工程监测技术标准》（GB50497-2019）；
- 《建筑基坑支护技术规程》（JGJ120-2012）；
- 《建筑地基处理技术规范》（JGJ79-2012）；
- 《滑坡防治工程设计与施工技术规范》（DZ/T0219-2006）；
- 《城市道路工程设计规范》（CJJ37-2012）2016版；
- 《城市道路交通工程项目规范》（GB55011-2021）；
- 《城市道路路基设计规范》（CJJ194-2013）；
- 《城镇道路工程施工与质量验收规范》（CJJ1-2008）；
- 《公路工程路基设计规范》（JTGD30-2015）；
- 本项目勘察报告；
- 其它国家和地方相关的标准、规范、规程、法规。

四．设计概要


4.1工程范围、工程规模、主要工作内容

4.1.1项目背景

本项目位于韶关市浈江区新韶镇大学路片区，项目研究范围约244亩。为确保企业尽快建设投产，必须加快场地地块平整及防护工程建设。设计内容包括：土方平整工程、防护工程等。

4.1.2工程概况

本项目为韶关市浈江区大数据产业基础设施工程（一期土石方工程）。设计内容包括：土方平整工程、防护工程与临时排水等。项目总挖土方量为76133.7立方米，总填土方量为530326.0立方米。

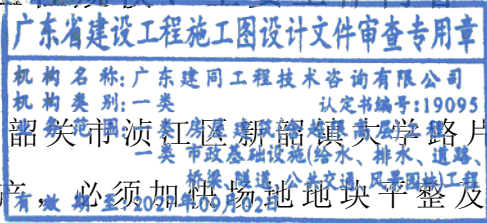

广东省建设工程勘察设计出图专用章 单位名称：韶关市规划市政设计研究院有限公司 业务范围：市政行业（道路、桥梁）工程专业乙级 资质证书编号：A244001616 有效期至：2030年9月1日 SHAOGUAN PLANNING AND MUNICIPAL DESIGN & RESEARCH INSTITUTE CO., LTD.	建设单位	子项名称与图纸名称	审 定	袁建文	袁建文	项目负责人	谷亮	谷亮	业务号	SZ-2026-029	比 例	
	韶关市浈江区鸿通投资有限公司		审 核	谷亮	谷亮	专业负责人	张浩辅	张浩辅	专 业	道路	版本号	01
	项目名称	韶关市浈江区	校 核	肖硕辉	肖硕辉	设 计	张浩辅	张浩辅	设计阶段	施工图	日 期	2026.07
	大数据产业基础设施工程（一期土石方工程）	设计说明							图 号	CD-01		



项目区位图

4.1.2.1 沿线自然地理概况

(1) 气象和水文

韶关市一年四季均受季风影响，冬季盛行东北季风，夏季盛行西南和东南季风。四季特点为春季阴雨连绵，秋季降水偏少，冬季寒冷，夏季偏热。年平均气温18.8℃~21.6℃，最冷月份（1月）平均气温8℃~11℃，最热月份（7月）平均气温28℃~29℃，冬季各地气温自北向南递增，夏季各地气温较接近。雨量充沛，年均降雨1400~2400毫米，3~8月为雨季，9~2月为旱季。日平均温度在10℃以上的太阳辐射占全年辐射总量的90%。全年无霜期310天左右，年日照时间1473~1925小时，北部山区冬季有雪。

(2) 区域地质构造

韶关市地处南岭山脉南部。全境在地质上处于华夏活化陆台的湘粤褶皱带。岩石以红色砂砾岩、灰岩、变质岩、花岗岩和石灰岩为主。在地质历史上是间歇上升区，流水侵蚀作用强烈，造成峡谷众多、山地陡峻以及发育成各级夷平面。地貌独特，以山地丘陵为主。自北向南明显分布大体平行的三列弧形山系：蔚岭、大庾岭

山系，石人嶂山系，青云山山系。其间分布两行河谷盆地，包括南雄盆地、仁化董塘盆地、坪石盆地、乐昌盆地、韶关盆地和翁源盆地。根据区域地质资料，结合本次勘察结果，拟建场地内未发现断裂构造通过。

4.1.2.2 场地现状

区域现状主要为田地，场地地形总体为西高东低，北高南低，地块高程在91-104.5米之间。

4.1.3 本项目工作内容

本册主要内容包括：土方平整工程、防护工程等。

4.2 土方平整设计


4.2.1 土方平整设计原则

- (1) 节约经济，在满足场地正常使用要求的前提下，尽量减少土石方挖填规模，减少工程投资；
- (2) 服从生态、环保的要求，场地平整应避免污染环境，同时融入自然，与周边景观协调；
- (3) 根据场地范围内的自然条件和工程地质条件，选择适当的边坡坡率。

4.2.2 设计要点

- (1) 土方计算以方格网法计算，采用鸿业土方计算软件，按20米×20米的方格进行计算，生成方格网结点高程，根据各个结点设计高程值与自然标高差值，按照四角棱柱法计算每个方格的填挖方量，形成土方计算图，最后统计土方量。
- (2) 场地标高设计：场地竖向设计结合现状地形地貌，并考虑挖填平衡。场地平整坡度控制在2%以下，场地平整标高介于94.5m~102.0m之间。
- (3) 土石方调配：首先满足本地块内部的填方需要，然后再往需要的地块由近及远进行调配，尽量减少运距，经济合理。本项目存在缺土，缺土考虑从其他项目取置，运距为2km。
- (4) 场地压实设计：场地范围内在土方平整过程中按建筑地基填筑标准设计施工，并在施工完成后按标准进行压实度等指标检测。
- (5) 场地防护设计：平整后边坡区域存在0~7m左右高差，边坡采用直接放坡，边坡坡率为1:1.5。

4.2.3 场地平整设计

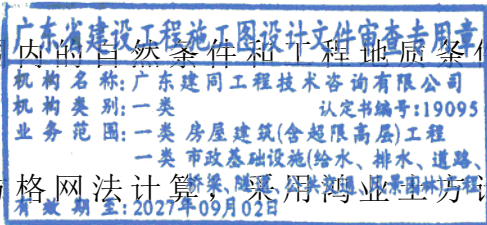

广东省建设工程勘察设计院有限公司

韶关市规划市政设计研究院有限公司

业务范围：市政行业（道路、桥梁）工程专业乙级

资质证书编号：A244001616

有效期至：2030年9月1日

建设单位
韶关市浈江区鸿通投资有限公司
项目名称
韶关市浈江区
大数据产业基础设施工程（一期土石方工程）

子项名称与图纸名称
设计说明

审定	袁建文	项目负责人	谷亮	业务号	SZ-2026-029	比例	
审核	谷亮	专业负责人	张浩辅	专业	道路	版本号	01
校核	肖硕辉	设计	张浩辅	设计阶段	施工图	日期	2026.07
				图号	CD-01		

项目总挖土方量为76133.7立方米，总填土方量为530326.0立方米。

（1）场地填筑

1）场地填筑前，应对清除地表草皮、腐殖土，清表厚度不小于30cm。清除表层素填土、淤泥质黏土等不良土并回填合格填料。

2）含草皮、淤泥、生活垃圾、树根、腐殖质的土严禁作为填料。对水塘路段应排干水并清淤。

3）做好原地面临时排水设施，并与永久排水设施相结合；排走的雨水，不得流入农田、耕地。

4）压实填土的填料可选用粉质黏土、灰土、粉煤灰、级配良好的砂土或碎石土，以及质地坚硬、性能稳定、无腐蚀性和无放射性危害的工业废料等，并满足下列要求：

- ①以碎石土作填料时，其最大粒径不宜大于100mm；
- ②以粉质黏土、粉土作填料时，其含水量宜为最优含水量，可采用击实试验确定；
- ③不得使用淤泥、耕土、膨胀土以及有机质含量大于5%或易溶盐含量超过5%的土料；
- ④采用振动压实法时，宜降低地下水位到振实面下600mm。

5）碾压法和振动压实法施工时，应根据压实机械的压实性能，地基土性质、密实度、压实系数和施工含水量等，并结合现场试验确定碾压分层厚度、碾压遍数、碾压范围和有效加固深度等施工参数。

4）对已经回填完成且回填厚度超过规范要求的铺填厚度，或粒径超过100mm的填料含量超过50%的填土地基，应采用较高性能的压实设备或采用夯实法进行加固。

5）场地填方采用分层压实处理，压实度不小于94%，振动碾压每层压实厚度不大于30cm,冲击碾压每层压实厚度不大于60cm。

（2）场地填土检测标准

1）在施工过程中，应分层取样检验土的干密度和含水量;每50m²~100m²面积内应设不少于1个检测点，压实度不小于94%。

2）有地区经验时，可采用动力触探、静力触探、标准贯入等原位试验，并结合干密度试验的对比结果进行质量检验。

3）冲击碾压法施工宜分层进行变形量、压实系数等土的物理力学指标监测和

检测。


4）压实地基的施工质量检验应分层进行。每完成一道工序，应按设计要求进行验收，未经验收或验收不合格时，不得进行下一道工序施工。

（3）场地防护

边坡类别：土质边坡。

本工程的边坡支护安全等级为二级，安全系数为1.3。

本项目边坡为临时边坡，边坡区域存在0~7m左右高差，边坡采用直接放坡，护坡道2m，坡率1:1.5，坡面采用三维网植草防护，坡脚设置2.0×2.0的排水土渠。

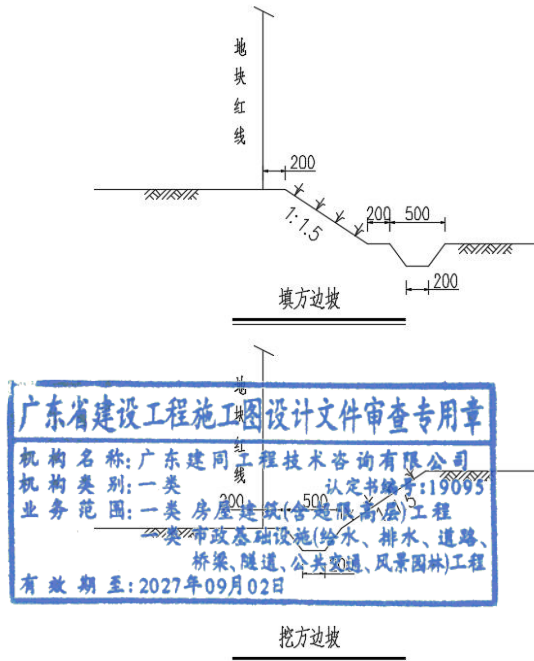

（4）临时排水设计

1.1、平面设计

在场地外设置临时排水土沟随自然地面坡度分别排向现有排水渠。具体详见平面图。

1.2、纵断面设计

场地内排水土沟坡度随场地平整后坡度设计。

2、场外排水

2.1、雨水量计算

雨水量计算采用韶关市暴雨强度计算公式：

其中：

韶关市规划市政设计研究院有限公司 SHAOGUAN MUNICIPAL DESIGN & RESEARCH INSTITUTE CO., LTD. 资质等级:市政行业(道路、桥梁)工程专业乙级 资质证书编号:A244001616 有效期至:2030年9月1日	广东省建设工程勘察设计院出图专用章 单位名称:韶关市规划市政设计研究院有限公司 业务范围:市政行业(道路、桥梁)工程专业乙级 资质证书编号:A244001616 有效期至:2030年9月1日	建设单位	韶关市浈江区鸿通投资有限公司	子项名称与图纸名称	设计说明	审 定	袁建文	袁建文	项目负责人	谷亮	谷亮	业务号	SZ-2026-029	比 例	
		项目名称	韶关市浈江区 大数据产业基础设施工程(一期土石方工程)			审 核	谷亮	谷亮	专业负责人	张浩辅	张浩辅	专 业	道路	版本号	01
						校 核	肖硕辉	肖硕辉	设 计	张浩辅	张浩辅	设计阶段	施工图	日 期	2026.07
												图 号	CD-01		

$$q=\frac{167*11.095*(1+0.6293*\lg P)}{(t+9.6384)^{0.6697}}$$

q——暴雨强度 (l/s. ha)

p——设计暴雨重现期，取3年

t=t1+t2 (min)

t1——地面集水时间,取8~10min

t2——管内流行时间 (min)

雨水量计算

Q=Ψ.F.q

Q——设计雨水流量 (L/S)

Ψ——径流系数，场地平整后为土地，综合径流系数取0.35~0.45

q——设计暴雨强度 (L/S. ha)

F——汇水面积 (ha)

经计算，场地排水设计尺寸2.0×2.0的排水土渠设计流量大于雨水量，满足要求。

（5）应急措施

1）边坡顶部位移、沉降过大当监测记录显示边坡顶部位移超过允许值时，且裂缝发展速度过快时,应及时在坡底回填反压，准备编织袋，砂，挖机待命。

2）暴雨期间应急预案:对坡体设施进行巡查，准备2000m²彩条防雨布，以防止暴雨期间边坡内积水，影响边坡稳定性和地基土的性质。

3）应建立完善的应急事件处理小组，配备一定数量的抢险人员，指挥人员应在现场值班。

4）建立边坡巡查维护制度

雨季应对边坡进行巡查。巡查内容:排水沟畅通情况、边坡(坡顶、坡面、坡脚)及支护结构感观情况。每次雨后应对边坡排水沟进行清理、疏通;对裂缝进行观察。若排水沟、边坡及支护结构出现裂缝应及时进行封闭维护处理。

5）其它

1）边坡工程往往包含一些难以预测的因素，实际岩土层抗剪强度、坡体条件与勘察报告和计算条件可能存在一定的差距，设计将根据施工和监测中反馈的信息进行相应的变更和调整；

2）当出现下列情况时应立即采取抢险措施并通知建设单位和设计单位研究解决方案；

①边坡边缘位移较大或位移速率较大；

②边坡顶部地表面出现连续裂缝或较宽的非连续性裂缝；

③边坡坡壁出现局部坍塌或其他异常现象，边坡底部出现隆起，采用砂袋反压，维持坡面稳定。施工或边坡运行中发现边坡、坡顶地面、水沟出现裂缝应及时用水泥浆灌满封闭。

④在边坡位移、沉降过大的区域应根据产生的原因，采用坡底回填反压、加密锚杆、坡顶卸载，壁后小压力注浆加固坡体等抢险应急措施。

⑤边坡施工前施工单位应根据该边坡的实际情况结合自己的施工经验做好有关的应急预案(如可准备好一定数量的砂包、水泥、彩条布、编织袋等)，并立即组织成立应急处理小组，以有效的应对可能出现的一些异常情况，采取有效措施消除险情。

⑥边坡施工过程中应进行岩土编录，如发现边坡中出现结构面产状，及其分布、位置、延伸长度、结合程度、岩性变化及厚度等地质情况与勘察不符时，应及时反馈给设计人员。

3）边坡支护结构，竣工后使用期间应定期对坡面、防排水系统进行检修和维护，发现防排水设施、坡面出现破坏、表层脱落等影响支护结构安全和耐久性问题时应及时修复，必要时应重新对支护结构安全性能和耐久性进行专门评价。

五、施工注意事项

5.1土方平整施工注意事项


（1）土方开挖施工时，应确保山体开挖边坡的稳定，如出现滑坡现象，以及岩土内有软弱夹层或破裂面时，应通知勘察设计单位，提出处理措施。

（2）对场地设计范围内的水塘，排干水并清淤后再回填土方。

（3）水文地质不良地区，应先排除或降低地下水位后方可进行施工。

（4）填土以透水性较好的土质，如砂性土为宜，不准用腐植土、淤泥、沼泽土、有机土、含草皮土、生活垃圾、树根及工程性质不良的粉土。填土含水量以接近最佳含水量为宜。

（5）填土的土质必须均匀，不得夹有泥块和其它不良土质。如使用不同种类

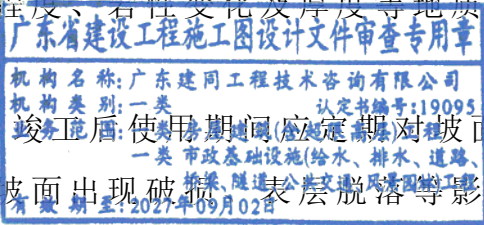

广东省建设工程勘察设计院有限公司 SHAOGUAN MUNICIPAL DESIGN & RESEARCH INSTITUTE CO., LTD. 业务范围: 市政行业(道路、桥梁、工程)专业乙级 资质证书编号: A244001616 有效期至: 2030年9月1日	建设单位	子项名称与图纸名称	审 定	袁建文	袁建文	项目负责人	谷亮	谷亮	业务号	SZ-2026-029	比 例	
	韶关市浈江区鸿通投资有限公司	设计说明	审 核	谷亮	谷亮	专业负责人	张浩辅	张浩辅	专 业	道路	版本号	01
	项目名称 韶关市浈江区		校 核	肖硕辉	肖硕辉	设 计	张浩辅	张浩辅	设计阶段	施工图	日 期	2026.07
	大数据产业基础设施工程(一期土石方工程)								图 号	CD-01		

的土壤填筑时，应以同一种类的土壤填筑在一起，不同种类的土壤不能夹杂填筑，以免造成不均匀沉陷或产生水囊现象。填土中如有团块，应先粉碎后再摊铺碾压。石方应尽量填筑在场地下部，石块粒径不得超过层厚的2/3。

（6）地基施工须严格按照《建筑地基处理技术规范》执行。场地土方施工应根据设计断面分层填筑、分层压实，分层的最大松铺厚度不超过30cm。压实度按重型压实标准执行，满足标准后，才能开始填筑下一层。填筑前应对路基土的含水量、均匀性等进行检测，以保证路基填料均匀压实。

（7）场地边坡区域平整压实：为保证填土压实的均匀性及密实度，避免碾轮下陷，提高碾压效率，在碾压机械碾压之前，宜先用大型推土机推平，低速预压4遍~5遍，使平面平实。碾压机械压实填方时，应控制行驶速度，一般平碾和振动碾不超过2km/h，并要控制压实遍数，用平碾压路机进行填方压实，应采用“薄填、慢驶、多次”的方法。每层填土厚度不宜超过30cm，并且最顶层填土应控制在10cm~20cm，每层压实遍数6遍~8遍，碾压方向应从两边逐渐压向中间，碾轮每次重叠宽度约15cm~25cm，避免漏压。运行中碾轮边距填方边缘应大于50cm，以防发生溜坡倒角。边角、边坡边缘压实不到之处，应铺以人力夯实或小型夯实机具配合夯实。平碾碾压一层完后，土层表面太干时，应洒水湿润后继续回填，以保证上、下层结合良好。

（8）含水量控制：施工前必须作好排水工作，场地内的地表积水(包括鱼塘中的水)均需排除。填土压实工作在应控制在最佳含水量进行，最佳含水量根据填土的土质试验确定。

（9）场地平整应尽量避免雨季施工。在特别潮湿的天气中，若由于填土湿度过大而无法达到合格的压实密度时，应暂停填土工作。在中等湿润的条件下，进行填土工作时，应即将其铺展为均匀平面，且不应淋雨或淋水。

（10）场地土方开挖不得乱挖、超挖，开挖中发现有未曾查明的地下管涵或地质不良现象，应及时会同设计方、监理研究解决。临近现有建筑物及桥涵的开挖应注意观测和防护，确保建（构）筑物及施工安全。施工机械在高压线和高压铁塔附近施工时应注意对高压塔的保护，并注意施工安全。

（11）施工前应作好施工组织设计，施工时尽量减少对周围环境的影响。

（12）其它未尽事宜按土方施工及验收的有关规范进行。

5.2边坡工程施工注意事项

- （1）临时排水沟的设置应根据现场实际情况确定。
- （2）边坡位置和高度参数与现场不一致的，以现场为准，差异较大时，应通知地勘及设计人员进行现场处理。
- （3）本边坡防护遵循“动态设计、逆作法、信息法施工”原则。在施工过程中若发现设计与实际情况存在差异时，应及时反馈信息，以利尽快修改设计，保证安全和工期。
- （4）边坡施工前，应调查清除边坡施工影响范围内是否有地下工程、地下管道及地下管线等，防止土方施工对其产生破坏。
- （7）边坡施工前应将各建筑物、管线位置精确定位，确保各建、构筑物（包括道路）、管线能正常建设后方可开工。
- （8）如今后在边坡坡顶和坡脚发生其它工程活动，应不对边坡稳定性产生不利影响。
- （9）凡施工图及所选用标准图集中涉及的砌筑、抹灰和地面等砂浆，应按《预拌砂浆》GB/T25181-2019规定标注。
- （10）其他未尽事宜应严格按照现行国家和地方有关规范和标准执行，施工中如出现有关问题请及时与设计方、监理单位及勘察人员、设计人员联系，共同协商处理。
- （11）本工程危险性较大的分部分项工程范围：
危险性较大部分，施工单位在投标时补充完善危大工程清单并明确相应的安全管理措施并在危大工程施工前组织工程技术人员编制专项施工方案。
施工单位应当在施工现场显著位置公告危大工程名称、施工时间和具体责任人员，并在危险区域设置安全警示标志。
施工单位应当按照规定对危大工程进行施工监测和安全巡视，发现危及人身安全的紧急情况，应当立即组织作业人员撤离危险区域。本工程危险性较大的分部分项工程范围：
①边坡工程：开挖高度超过3m含3m的边坡（槽）的土方开挖、支护、降水工程。
②脚手架工程：卸料平台、操作平台工程，异型脚手架工程。

广东省建设工程勘察设计出图专用章 韶关市规划市政设计研究院有限公司 SHAOGUAN PLANNING AND MUNICIPAL DESIGN & RESEARCH INSTITUTE CO., LTD. 资质证书编号: A244001616 有效期至: 2030 年 9 月 1 日	建设单位	子项名称与图纸名称	审 定	袁建文	项目负责人	谷亮	业务号	SZ-2026-029	比 例		
	韶关市浈江区鸿通投资有限公司	设计说明	审 核	谷亮	专业负责人	张浩辅	专 业	道路	版本号	01	
	项目名称 韶关市浈江区		校 核	肖硕辉	设 计	张浩辅	设计阶段	施工图	日 期	2026. 07	
	大数据产业基础设施工程(一期土石方工程)						图 号	CD-01			

附件

韶关市浈江区发展和改革局文件

韶演发改投审〔2026〕27号

韶关市浈江区发展和改革局关于韶关市浈江区大数据产业基础设施工程可行性研究报告的批复

韶关市浈江区鸿通投资有限公司：

关于韶关市浈江区大数据产业基础设施工程可行性研究报告及有关材料收悉。经研究，现就项目可行性研究报告函复如下：

一、为有效拉动我区经济增长并带动相关产业发展，同意建设韶关市浈江区大数据产业基础设施工程。

二、项目代码：2603-440204-04-01-645031。

三、项目建设地点位于韶关市浈江区新韶镇大学路片区。

四、项目建设规模及内容：本项目总用地4042亩，围绕数据中心落地需求，实施六大工程：场地平整（总挖方513万立方米，填方485万立方米，含防护工程）；建设8条总长10987米的市政道路，配


套交通、照明及环卫设施；采用源网荷储一体化模式，配套200MW/400MVA储能电站，为数据中心提供绿电保障和备用电源；新建数据应用产业园30000平方米；新建及改造排水明渠、主渠道共约3.82公里，构建片区雨水排放体系；建设综合管沟容纳电力、通信、给水等管线，并专项规划燃气、雨水等独立管线路径。

五、项目拟建设工期：48个月。

六、项目估算总投资225420.30万元，其中：工程费158174.86万元、工程建设其他费用39165.95万元、预备费9040.49万元。项目建设所需资金由上级财政投资、地方配套和自筹安排解决。

七、项目的招标范围、招标组织形式及招标方式须按审批部门招标核准意见执行（见附件）。

附：广东省工程招标核准意见表

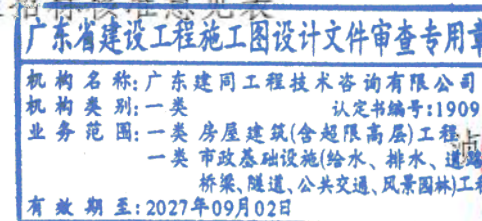

广东省建设工程勘察设计出图专用章

单位名称：韶关市规划市政设计研究院有限公司
业务范围：市政行业（道路、桥梁）工程专业乙级。
资质证书编号：A244001616
有效期至：2030年9月1日



广东省建设工程施工图设计文件审查专用章
机构名称: 广东建通工程技术有限公司
机构类别: 一类
业务范围: 一类 房屋建筑(含超限高层)工程
一类 市政基础设施(给水、排水、道路、桥梁、隧道、公共建筑、风景园林)工程
有效期至: 2027年09月02日

说明:

1. 本图尺寸单位以米计, 比例为1:5000。
2. 坐标采用2000国家坐标系, 高程采用1985国家高程基准。

广东省建设工程勘察设计出图专用章

韶关市规划市政设计研究院有限公司
SHAOGUAN PLANNING AND MUNICIPAL DESIGN & RESEARCH INSTITUTE CO., LTD.


单位名称: 韶关市规划市政设计研究院有限公司
业务范围: 市政行业(道路工程、桥梁工程、给水工程、排水工程、燃气工程、热力工程、环卫工程、照明工程、园林绿化工程、风景园林工程)
资质证书编号: A244001616
有效期至: 2030年2月1日

建设单位
韶关市浈江区鸿通投资有限公司
项目名称
韶关市浈江区
大数据产业基础设施工程(一期土石方工程)

子项名称与图纸名称
项目区位图

审 定	袁建文	袁建文	项目负责人	谷亮	谷亮
审 核	谷亮	谷亮	专业负责人	张浩辅	张浩辅
校 核	肖硕辉	肖硕辉	设 计	张浩辅	张浩辅

业务号	SZ-2026-029	比 例	
专 业	道路	版本号	01
设计阶段	施工图	日 期	2026. 07
图 号	CD-02		

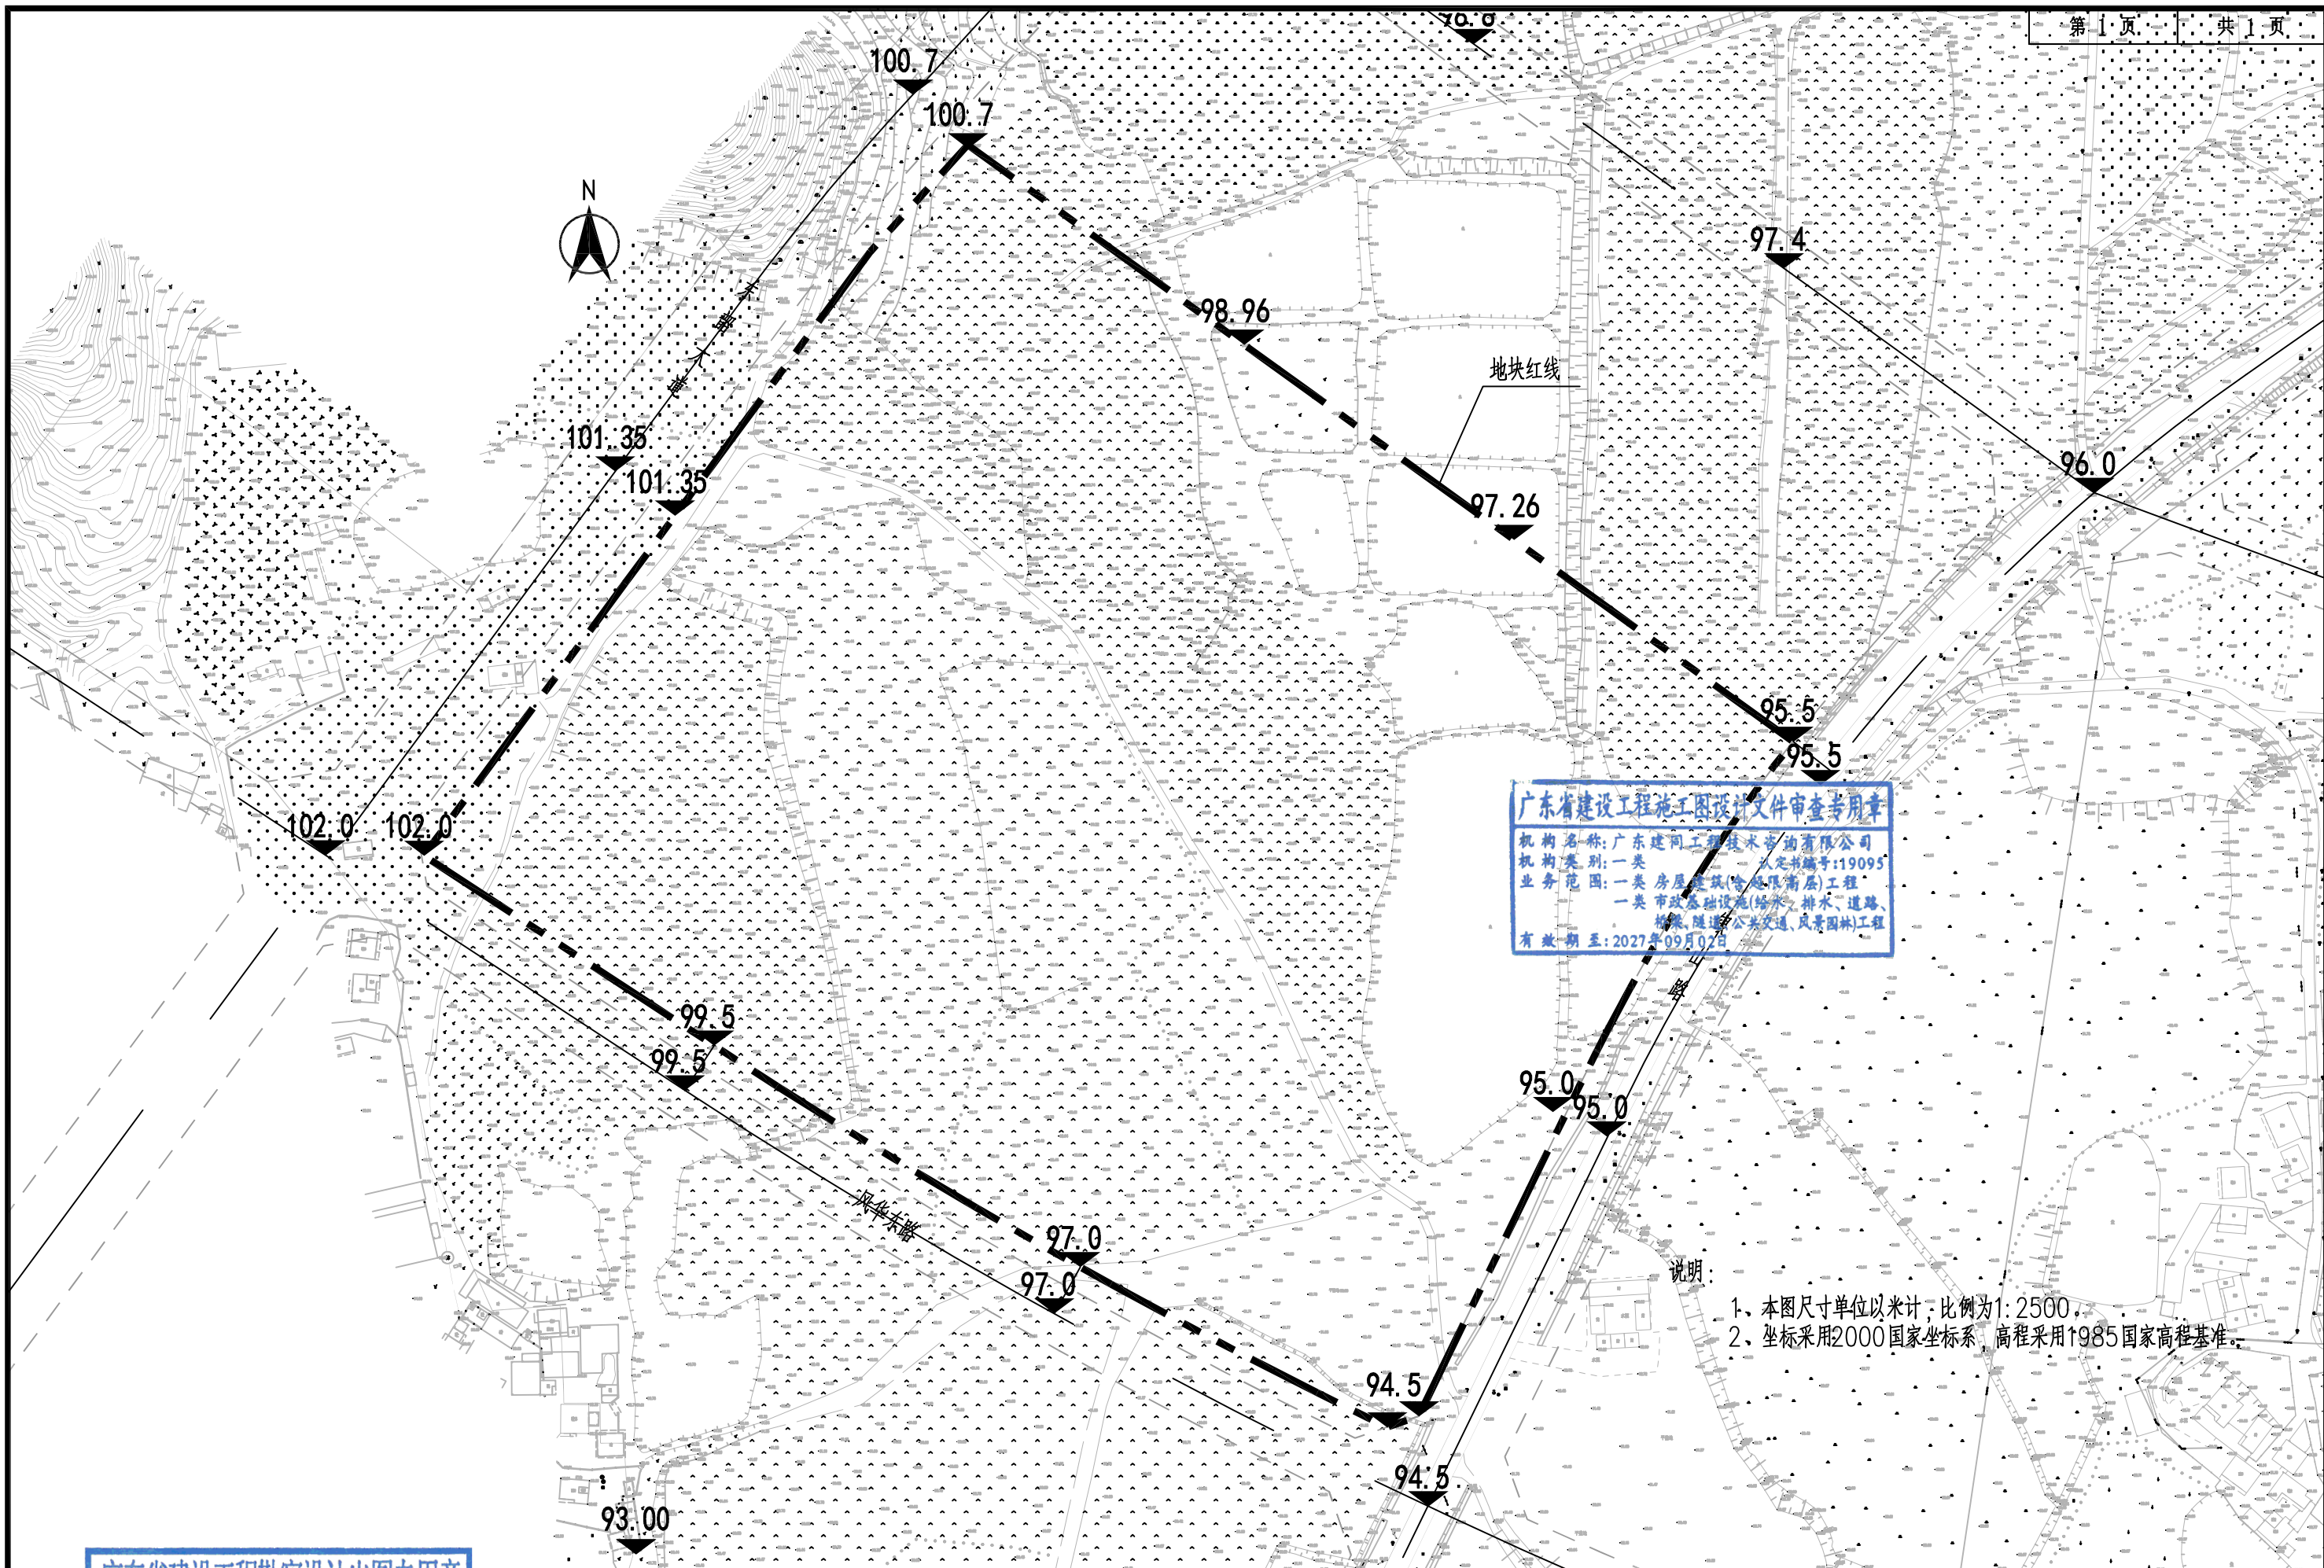

广东省建设工程施工图设计文件审查专用章
机构名称: 广东建同工程技术咨询有限公司
机构类别: 一类 认定书编号: 19095
业务范围: 一类 房屋建筑(含超限高层)工程
一类 市政基础设施(给水、排水、道路、桥梁、隧道、公共交通、风景园林)工程
有效期至: 2027年09月02日

说明:
1、本图尺寸单位以米计, 比例为1:2500。
2、坐标采用2000国家坐标系, 高程采用1985国家高程基准。

广东省建设工程勘察设计出图专用章

韶关市规划市政设计研究院有限公司
SHAOGUAN PLANNING AND MUNICIPAL DESIGN & RESEARCH INSTITUTE CO., LTD.


资质证书编号: A244001616
有效期至: 2030年9月1日

建设单位
韶关市浈江区鸿通投资有限公司
项目名称
韶关市浈江区
大数据产业基础设施工程(一期土石方工程)

子项名称与图纸名称
场地平整总平面图

审 定	袁建文	袁建文	项目负责人	谷亮	谷亮
审 核	谷亮	谷亮	专业负责人	张浩辅	张浩辅
校 核	肖硕辉	肖硕辉	设 计	张浩辅	张浩辅

业务号	SZ-2026-029	比 例	
专 业	道路	版本号	01
设计阶段	施工图	日 期	2026. 07
图 号	CD-03		

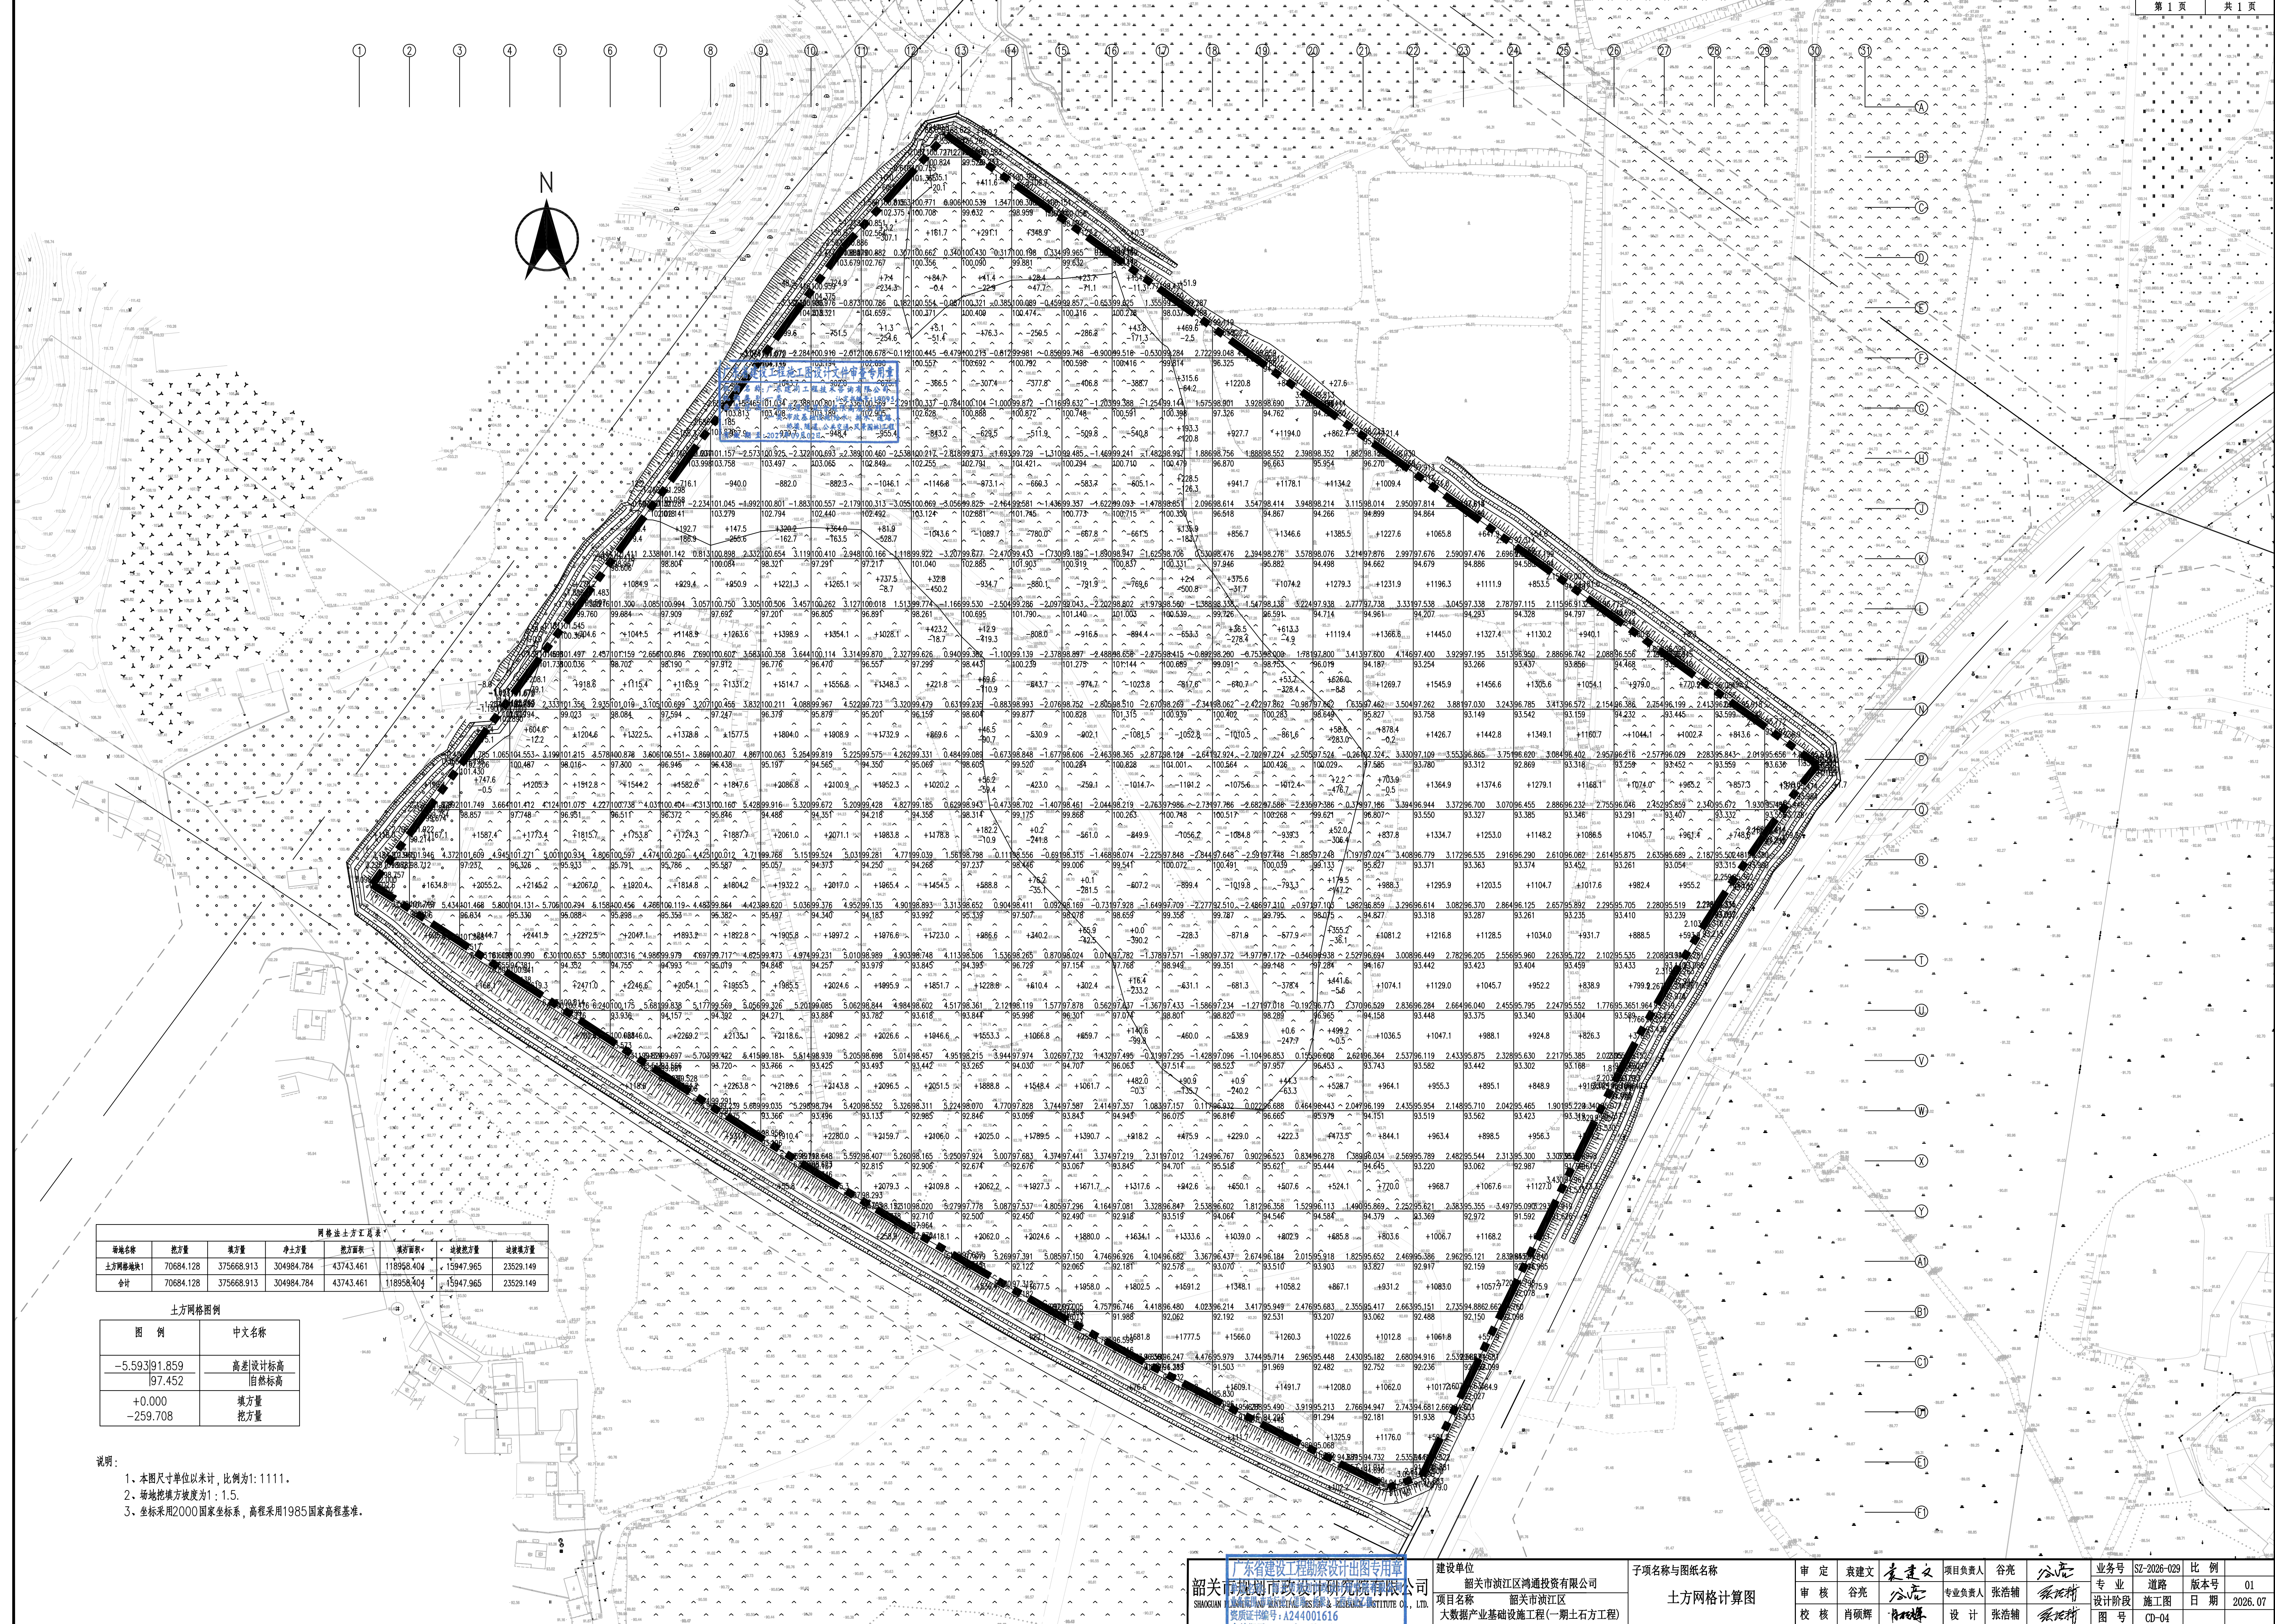

土方网格图例							
网格名称	挖方量	填方量	净土方量	挖方面积	填方面积	挖方坡度	挖方坡度
土方网格图例	70684.128	375668.913	304984.784	43743.461	118958.404	1:1.5	1:1.5
合计	70684.128	375668.913	304984.784	43743.461	118958.404	1:1.5	1:1.5

图 例	中文名称
-5.593 91.859	高差设计标高
197.452	自然标高
+0.000	填方量
-259.708	挖方量

说明:

- 本图尺寸单位以米计, 比例1:1111.
- 场地挖填方坡度为1:1.5.
- 坐标采用2000国家坐标系, 高程采用1985国家高程基准.

内 部 点 对 照 表 (1) — 土方网格地块1				
角点符号	角点坐标	自然标高	设计标高	施工高程
13B	38465840.000,2742640.000	99.528	100.650	1.122
12C	38465820.000,2742620.000	100.708	100.771	0.063
13C	38465840.000,2742620.000	99.632	100.539	0.906
14C	38465860.000,2742620.000	98.959	100.306	1.347
11D	38465800.000,2742600.000	102.767	100.882	-1.885
12D	38465820.000,2742600.000	100.356	100.662	0.307
13D	38465840.000,2742600.000	100.090	100.430	0.340
14D	38465860.000,2742600.000	99.881	100.198	0.317
15D	38465880.000,2742600.000	99.632	99.965	0.334
16D	38465900.000,2742600.000	99.431	99.736	0.305
10E	38465780.000,2742580.000	103.321	100.976	-2.345
11E	38465800.000,2742580.000	101.659	100.786	-0.873
12E	38465820.000,2742580.000	100.371	100.554	0.182
13E	38465840.000,2742580.000	100.409	100.321	-0.087
14E	38465860.000,2742580.000	100.474	100.089	-0.385
15E	38465880.000,2742580.000	100.316	99.857	-0.459
16E	38465900.000,2742580.000	100.278	99.625	-0.653
17E	38465920.000,2742580.000	98.037	99.392	1.355
10F	38465780.000,2742560.000	103.194	100.910	-2.284
11F	38465800.000,2742560.000	102.690	100.678	-2.012
12F	38465820.000,2742560.000	100.557	100.445	-0.112
13F	38465840.000,2742560.000	100.692	100.213	-0.479
14F	38465860.000,2742560.000	100.792	99.981	-0.812
15F	38465880.000,2742560.000	100.598	99.748	-0.850
16F	38465900.000,2742560.000	100.416	99.516	-0.900
17F	38465920.000,2742560.000	99.814	99.284	-0.530
18F	38465940.000,2742560.000	96.325	99.048	2.722
9G	38465760.000,2742540.000	103.498	101.034	-2.465
10G	38465780.000,2742540.000	103.189	100.801	-2.388
11G	38465800.000,2742540.000	102.905	100.569	-2.336
12G	38465820.000,2742540.000	102.628	100.337	-2.291
13G	38465840.000,2742540.000	100.888	100.104	-0.784
14G	38465860.000,2742540.000	100.872	99.872	-1.000
15G	38465880.000,2742540.000	100.748	99.632	-1.116
16G	38465900.000,2742540.000	100.591	99.388	-1.203

内 部 点 对 照 表 (2) — 土方网格地块1				
角点符号	角点坐标	自然标高	设计标高	施工高程
17G	38465920.000,2742540.000	100.398	99.144	-1.254
18G	38465940.000,2742540.000	97.326	98.901	1.575
19G	38465960.000,2742540.000	94.762	98.690	3.928
20G	38465980.000,2742540.000	94.764	98.490	3.726
8H	38465740.000,2742520.000	103.758	101.157	-2.601
9H	38465760.000,2742520.000	103.497	100.925	-2.573
10H	38465780.000,2742520.000	103.065	100.693	-2.372
11H	38465800.000,2742520.000	102.849	100.460	-2.389
12H	38465820.000,2742520.000	102.755	100.217	-2.538
13H	38465840.000,2742520.000	102.791	99.973	-2.818
14H	38465860.000,2742520.000	101.421	99.729	-1.693
15H	38465880.000,2742520.000	100.794	99.485	-1.310
16H	38465900.000,2742520.000	100.710	99.241	-1.469
17H	38465920.000,2742520.000	100.479	98.997	-1.482
18H	38465940.000,2742520.000	96.870	98.756	1.886
19H	38465960.000,2742520.000	96.663	98.552	1.888
20H	38465980.000,2742520.000	95.954	98.352	2.398
21H	38466000.000,2742520.000	96.270	98.152	1.882
7J	38465720.000,2742500.000	102.141	101.281	-0.860
8J	38465740.000,2742500.000	103.279	101.045	-2.234
9J	38465760.000,2742500.000	102.794	100.801	-1.992
10J	38465780.000,2742500.000	102.440	100.557	-1.883
11J	38465800.000,2742500.000	102.492	100.313	-2.179
12J	38465820.000,2742500.000	103.124	100.069	-3.055
13J	38465840.000,2742500.000	102.881	99.825	-3.056
14J	38465860.000,2742500.000	101.745	99.581	-2.164
15J	38465880.000,2742500.000	100.773	99.337	-1.436
16J	38465900.000,2742500.000	100.715	99.093	-1.622
17J	38465920.000,2742500.000	100.330	98.851	-1.478
18J	38465940.000,2742500.000	96.518	98.614	2.096
19J	38465960.000,2742500.000	94.867	98.414	3.547
20J	38465980.000,2742500.000	94.266	98.214	3.948
21J	38466000.000,2742500.000	94.899	98.014	3.115
22J	38466020.000,2742500.000	94.864	97.814	2.950
7K	38465720.000,2742480.000	98.804	101.142	2.338


内 部 点 对 照 表 (3) — 土方网格地块1				
角点符号	角点坐标	自然标高	设计标高	施工高程
8K	38465740.000,2742480.000	100.084	100.898	0.813
9K	38465760.000,2742480.000	98.321	100.654	2.332
10K	38465780.000,2742480.000	97.291	100.410	3.119
11K	38465800.000,2742480.000	97.217	100.166	2.948
12K	38465820.000,2742480.000	101.040	99.922	-1.118
13K	38465840.000,2742480.000	102.885	99.677	-3.207
14K	38465860.000,2742480.000	101.903	99.433	-2.470
15K	38465880.000,2742480.000	100.919	99.189	-1.730
16K	38465900.000,2742480.000	100.837	98.947	-1.890
17K	38465920.000,2742480.000	100.331	98.706	-1.625
18K	38465940.000,2742480.000	97.946	98.476	0.530
19K	38465960.000,2742480.000	95.882	98.276	2.394
20K	38465980.000,2742480.000	94.498	98.076	3.578
21K	38466000.000,2742480.000	94.662	97.876	3.214
22K	38466020.000,2742480.000	94.679	97.676	2.997
23K	38466040.000,2742480.000	94.886	97.476	2.590
24K	38466060.000,2742480.000	94.580	97.276	2.696
6L	38465740.000,2742460.000	99.084	101.300	2.216
7L	38465720.000,2742460.000	97.909	100.994	3.085
8L	38465740.000,2742460.000	97.692	100.750	3.057
9L	38465760.000,2742460.000	97.201	100.506	3.305
10L	38465780.000,2742460.000	96.805	100.262	3.457
11L	38465800.000,2742460.000	96.891	100.018	3.127
12L	38465820.000,2742460.000	98.261	99.774	1.513
13L	38465840.000,2742460.000	100.695	99.530	-1.166
14L	38465860.000,2742460.000	101.790	99.286	-2.504
15L	38465880.000,2742460.000	101.140	99.043	-2.097
16L	38465900.000,2742460.000	101.003	98.802	-2.202
17L	38465920.000,2742460.000	100.539	98.560	-1.979
18L	38465940.000,2742460.000	99.726	98.338	-1.388
19L	38465960.000,2742460.000	96.591	98.138	1.547
20L	38465980.000,2742460.000	94.714	97.938	3.224
21L	38466000.000,2742460.000	94.961	97.738	2.777
22L	38466020.000,2742460.000	94.207	97.538	3.331
23L	38466040.000,2742460.000	94.293	97.338	3.045

广东省建设工程勘察设计出图专用章
机构名称: 韶关市规划市政设计研究院有限公司
机构类别: 一类
业务范围: 一类
有效期: 2027年3月1日

内 部 点 对 照 表 (4) - 土方网格地块1				
角点符号	角点坐标	自然标高	设计标高	施工高程
24L	38466060.000,2742460.000	94.328	97.115	2.787
25L	38466080.000,2742460.000	94.797	96.913	2.115
5M	38465680.000,2742440.000	100.036	101.497	1.461
6M	38465700.000,2742440.000	98.702	101.159	2.457
7M	38465720.000,2742440.000	98.190	100.846	2.656
8M	38465740.000,2742440.000	97.912	100.602	2.690
9M	38465760.000,2742440.000	96.776	100.358	3.583
10M	38465780.000,2742440.000	96.470	100.114	3.644
11M	38465800.000,2742440.000	96.557	99.870	3.314
12M	38465820.000,2742440.000	97.299	99.626	2.327
13M	38465840.000,2742440.000	98.443	99.382	0.940
14M	38465860.000,2742440.000	100.239	99.139	-1.100
15M	38465880.000,2742440.000	101.275	98.897	-2.378
16M	38465900.000,2742440.000	101.144	98.656	-2.488
17M	38465920.000,2742440.000	100.689	98.415	-2.275
18M	38465940.000,2742440.000	99.091	98.200	-0.892
19M	38465960.000,2742440.000	98.753	98.000	-0.753
20M	38465980.000,2742440.000	96.019	97.800	1.781
21M	38466000.000,2742440.000	94.187	97.600	3.413
22M	38466020.000,2742440.000	93.254	97.400	4.146
23M	38466040.000,2742440.000	93.266	97.195	3.929
24M	38466060.000,2742440.000	93.437	96.950	3.513
25M	38466080.000,2742440.000	93.856	96.742	2.886
26M	38466100.000,2742440.000	94.468	96.556	2.088
27M	38466120.000,2742440.000	93.575	96.369	2.795
4N	38465660.000,2742420.000	102.794	101.685	-1.109
5N	38465680.000,2742420.000	99.023	101.356	2.333
6N	38465700.000,2742420.000	98.084	101.019	2.935
7N	38465720.000,2742420.000	97.594	100.699	3.105
8N	38465740.000,2742420.000	97.247	100.455	3.207
9N	38465760.000,2742420.000	96.379	100.211	3.832
10N	38465780.000,2742420.000	95.879	99.967	4.088
11N	38465800.000,2742420.000	95.201	99.723	4.522
12N	38465820.000,2742420.000	96.159	99.479	3.320
13N	38465840.000,2742420.000	98.604	99.235	0.631

内 部 点 对 照 表 (5) - 土方网格地块1				
角点符号	角点坐标	自然标高	设计标高	施工高程
14N	38465860.000,2742420.000	99.877	98.993	-0.883
15N	38465880.000,2742420.000	100.828	98.752	-2.076
16N	38465900.000,2742420.000	101.315	98.510	-2.805
17N	38465920.000,2742420.000	100.939	98.269	-2.670
18N	38465940.000,2742420.000	100.402	98.062	-2.341
19N	38465960.000,2742420.000	100.283	97.862	-2.422
20N	38465980.000,2742420.000	98.649	97.662	-0.987
21N	38466000.000,2742420.000	95.827	97.462	1.635
22N	38466020.000,2742420.000	93.758	97.262	3.504
23N	38466040.000,2742420.000	93.149	97.030	3.881
24N	38466060.000,2742420.000	93.542	96.785	3.243
25N	38466080.000,2742420.000	93.159	96.572	3.413
26N	38466100.000,2742420.000	94.232	96.386	2.154
27N	38466120.000,2742420.000	93.445	96.199	2.754
28N	38466140.000,2742420.000	93.599	96.013	2.413
4P	38465660.000,2742400.000	100.487	101.553	1.065
5P	38465680.000,2742400.000	98.016	101.215	3.199
6P	38465700.000,2742400.000	97.300	100.878	3.578
7P	38465720.000,2742400.000	96.945	100.551	3.606
8P	38465740.000,2742400.000	96.438	100.307	3.869
9P	38465760.000,2742400.000	95.197	100.063	4.867
10P	38465780.000,2742400.000	94.565	99.819	5.254
11P	38465800.000,2742400.000	94.350	99.575	5.225
12P	38465820.000,2742400.000	95.069	99.331	4.262
13P	38465840.000,2742400.000	98.605	99.089	0.484
14P	38465860.000,2742400.000	99.520	98.848	-0.673
15P	38465880.000,2742400.000	100.284	98.606	-1.677
16P	38465900.000,2742400.000	100.828	98.365	-2.463
17P	38465920.000,2742400.000	101.001	98.124	-2.877
18P	38465940.000,2742400.000	100.564	97.924	-2.641
19P	38465960.000,2742400.000	100.426	97.724	-2.702
20P	38465980.000,2742400.000	100.029	97.524	-2.505
21P	38466000.000,2742400.000	97.585	97.324	-0.261
22P	38466020.000,2742400.000	93.780	97.109	3.330
23P	38466040.000,2742400.000	93.312	96.865	3.553

内 部 点 对 照 表 (6) - 土方网格地块1				
角点符号	角点坐标	自然标高	设计标高	施工高程
24P	38466060.000,2742400.000	92.869	96.620	3.751
25P	38466080.000,2742400.000	93.318	96.402	3.084
26P	38466100.000,2742400.000	93.259	96.216	2.957
27P	38466120.000,2742400.000	93.452	96.029	2.577
28P	38466140.000,2742400.000	93.559	95.843	2.283
29P	38466160.000,2742400.000	93.636	95.656	2.019
3Q	38465640.000,2742380.000	98.857	101.749	2.892
4Q	38465660.000,2742380.000	97.748	101.412	3.664
5Q	38465680.000,2742380.000	96.951	101.075	4.124
6Q	38465700.000,2742380.000	96.511	100.738	4.227
7Q	38465720.000,2742380.000	96.372	100.404	4.031
8Q	38465740.000,2742380.000	95.846	100.160	4.313
9Q	38465760.000,2742380.000	94.488	99.916	5.428
10Q	38465780.000,2742380.000	94.351	99.672	5.320
11Q	38465800.000,2742380.000	94.218	99.428	5.209
12Q	38465820.000,2742380.000	94.358	99.185	4.827
13Q	38465840.000,2742380.000	98.314	98.943	0.629
14Q	38465860.000,2742380.000	99.175	98.702	-0.473
15Q	38465880.000,2742380.000	99.868	98.461	-1.407
16Q	38465900.000,2742380.000	100.263	98.219	-2.044
17Q	38465920.000,2742380.000	100.748	97.986	-2.763
18Q	38465940.000,2742380.000	100.517	97.786	-2.731
19Q	38465960.000,2742380.000	100.268	97.586	-2.682
20Q	38465980.000,2742380.000	99.621	97.386	-2.235
21Q	38466000.000,2742380.000	96.807	97.186	0.379
22Q	38466020.000,2742380.000	93.550	96.944	3.394
23Q	38466040.000,2742380.000	93.327	96.700	3.372
24Q	38466060.000,2742380.000	93.385	96.455	3.070
25Q	38466080.000,2742380.000	93.346	96.232	2.886
26Q	38466100.000,2742380.000	93.291	96.046	2.755
27Q	38466120.000,2742380.000	93.407	95.859	2.452
28Q	38466140.000,2742380.000	93.332	95.672	2.340
29Q	38466160.000,2742380.000	93.556	95.486	1.930
2R	38465620.000,2742360.000	98.712	101.946	3.234
3R	38465640.000,2742360.000	97.237	101.609	4.372

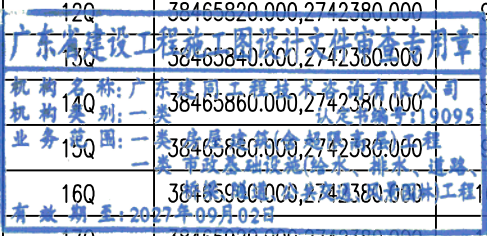

角点符号	角点坐标	自然标高	设计标高	施工高程
4R	38465660.000,2742360.000	96.326	101.271	4.945
5R	38465680.000,2742360.000	95.933	100.934	5.001
6R	38465700.000,2742360.000	95.791	100.597	4.806
7R	38465720.000,2742360.000	95.786	100.260	4.474
8R	38465740.000,2742360.000	95.587	100.012	4.425
9R	38465760.000,2742360.000	95.057	99.768	4.711
10R	38465780.000,2742360.000	94.373	99.524	5.151
11R	38465800.000,2742360.000	94.250	99.281	5.031
12R	38465820.000,2742360.000	94.268	99.039	4.771
13R	38465840.000,2742360.000	97.237	98.798	1.561
14R	38465860.000,2742360.000	98.446	98.556	0.111
15R	38465880.000,2742360.000	99.006	98.315	-0.691
16R	38465900.000,2742360.000	99.541	98.074	-1.468
17R	38465920.000,2742360.000	100.072	97.848	-2.225
18R	38465940.000,2742360.000	100.491	97.648	-2.844
19R	38465960.000,2742360.000	100.039	97.448	-2.591
20R	38465980.000,2742360.000	99.133	97.248	-1.885
21R	38466000.000,2742360.000	95.827	97.024	1.197
22R	38466020.000,2742360.000	93.371	96.779	3.408
23R	38466040.000,2742360.000	93.363	96.535	3.172
24R	38466060.000,2742360.000	93.374	96.290	2.916
25R	38466080.000,2742360.000	93.452	96.062	2.610
26R	38466100.000,2742360.000	93.261	95.875	2.614
27R	38466120.000,2742360.000	93.054	95.689	2.635
28R	38466140.000,2742360.000	93.315	95.502	2.187
3S	38465640.000,2742340.000	96.034	101.468	5.434
4S	38465660.000,2742340.000	95.330	101.131	5.800
5S	38465680.000,2742340.000	95.088	100.794	5.705
6S	38465700.000,2742340.000	95.298	100.456	5.158
7S	38465720.000,2742340.000	95.353	100.119	4.766
8S	38465740.000,2742340.000	95.382	99.864	4.483
9S	38465760.000,2742340.000	95.197	99.620	4.423
10S	38465780.000,2742340.000	94.340	99.376	5.036
11S	38465800.000,2742340.000	94.183	99.135	4.952
12S	38465820.000,2742340.000	93.992	98.893	4.901

内 部 点 对 照 表 (8) — 土方网格地块1				
角点符号	角点坐标	自然标高	设计标高	施工高程
13S	38465840.000,2742340.000	95.339	98.652	3.313
14S	38465860.000,2742340.000	97.507	98.411	0.904
15S	38465880.000,2742340.000	98.078	98.169	0.092
16S	38465900.000,2742340.000	98.659	97.928	-0.731
17S	38465920.000,2742340.000	99.358	97.709	-1.649
18S	38465940.000,2742340.000	99.787	97.510	-2.277
19S	38465960.000,2742340.000	99.795	97.310	-2.486
20S	38465980.000,2742340.000	98.075	97.103	-0.971
21S	38466000.000,2742340.000	94.877	96.859	1.982
22S	38466020.000,2742340.000	93.318	96.614	3.296
23S	38466040.000,2742340.000	93.287	96.370	3.082
24S	38466060.000,2742340.000	93.261	96.125	2.864
25S	38466080.000,2742340.000	93.235	95.892	2.657
26S	38466100.000,2742340.000	93.410	95.705	2.295
27S	38466120.000,2742340.000	93.239	95.519	2.280
4T	38465660.000,2742320.000	94.381	100.990	6.609
5T	38465680.000,2742320.000	94.352	100.653	6.301
6T	38465700.000,2742320.000	94.755	100.316	5.560
7T	38465720.000,2742320.000	94.993	99.979	4.986
8T	38465740.000,2742320.000	95.019	99.717	4.697
9T	38465760.000,2742320.000	94.848	99.473	4.625
10T	38465780.000,2742320.000	94.257	99.231	4.974
11T	38465800.000,2742320.000	93.979	98.989	5.010
12T	38465820.000,2742320.000	93.845	98.748	4.903
13T	38465840.000,2742320.000	94.393	98.506	4.113
14T	38465860.000,2742320.000	96.729	98.265	1.536
15T	38465880.000,2742320.000	97.154	98.024	0.870
16T	38465900.000,2742320.000	97.768	97.782	0.014
17T	38465920.000,2742320.000	98.949	97.571	-1.378
18T	38465940.000,2742320.000	99.351	97.372	-1.980
19T	38465960.000,2742320.000	99.148	97.172	-1.977
20T	38465980.000,2742320.000	97.284	96.938	-0.346
21T	38466000.000,2742320.000	94.167	96.694	2.527
22T	38466020.000,2742320.000	93.442	96.449	3.008
23T	38466040.000,2742320.000	93.423	96.205	2.782

内 部 点 对 照 表 (9) - 土方网格地块1				
角点符号	角点坐标	自然标高	设计标高	施工高程
24T	38466060.000,2742320.000	93.404	95.960	2.556
25T	38466080.000,2742320.000	93.459	95.722	2.263
26T	38466100.000,2742320.000	93.433	95.535	2.102
27T	38466120.000,2742320.000	93.140	95.349	2.208
6U	38465700.000,2742300.000	93.936	100.175	6.240
7U	38465720.000,2742300.000	94.157	99.838	5.681
8U	38465740.000,2742300.000	94.392	99.569	5.177
9U	38465760.000,2742300.000	94.271	99.326	5.056
10U	38465780.000,2742300.000	93.884	99.085	5.201
11U	38465800.000,2742300.000	93.782	98.844	5.062
12U	38465820.000,2742300.000	93.618	98.602	4.984
13U	38465840.000,2742300.000	93.844	98.361	4.517
14U	38465860.000,2742300.000	95.998	98.119	2.121
15U	38465880.000,2742300.000	96.301	97.878	1.577
16U	38465900.000,2742300.000	97.074	97.637	0.562
17U	38465920.000,2742300.000	98.801	97.433	-1.367
18U	38465940.000,2742300.000	98.820	97.234	-1.586
19U	38465960.000,2742300.000	98.289	97.018	-1.271
20U	38465980.000,2742300.000	96.965	96.773	-0.192
21U	38466000.000,2742300.000	94.158	96.529	2.370
22U	38466020.000,2742300.000	93.448	96.284	2.836
23U	38466040.000,2742300.000	93.375	96.040	2.664
24U	38466060.000,2742300.000	93.340	95.795	2.455
25U	38466080.000,2742300.000	93.304	95.552	2.247
26U	38466100.000,2742300.000	93.589	95.365	1.776
7V	38465720.000,2742280.000	93.566	99.697	6.131
8V	38465740.000,2742280.000	93.720	99.422	5.703
9V	38465760.000,2742280.000	93.766	99.181	5.415
10V	38465780.000,2742280.000	93.425	98.939	5.514
11V	38465800.000,2742280.000	93.493	98.698	5.205
12V	38465820.000,2742280.000	93.442	98.457	5.014
13V	38465840.000,2742280.000	93.265	98.215	4.951
14V	38465860.000,2742280.000	94.030	97.974	3.944
15V	38465880.000,2742280.000	94.707	97.732	3.026
16V	38465900.000,2742280.000	96.063	97.495	1.432

广东省建设工程勘察设计出图专用章 韶关市城市设计研究院有限公司 SHAOGUAN PLANNING AND MUNICIPAL DESIGN & RESEARCH INSTITUTE CO., LTD. 资质证书编号: A244001616 有效期至: 2030 年 3 月 1 日	建设单位 韶关市浈江区鸿通投资有限公司	子项名称与图纸名称 方格网内部角点表	审 定 袁建文 袁建文	项目负责人 谷亮 谷亮	业务号 SZ-2026-029	比 例	
	项目名称 韶关市浈江区 大数据产业基础设施工程(一期土方工程)	审 核 谷亮 谷亮	专业负责人 张浩辅 张浩辅	专 业 道路	版本号 01		
		校 核 肖硕辉 肖硕辉	设 计 张浩辅 张浩辅	设计阶段 施工图	日 期 2026.07		
				图 号 CD-05			

内 部 点 对 照 表 (10)－土方网格地块1				
角点符号	角点坐标	自然标高	设计标高	施工高程
17V	38465920.000,2742280.000	97.514	97.295	−0.219
18V	38465940.000,2742280.000	98.523	97.096	−1.428
19V	38465960.000,2742280.000	97.957	96.853	−1.104
20V	38465980.000,2742280.000	96.453	96.608	0.155
21V	38466000.000,2742280.000	93.743	96.364	2.621
22V	38466020.000,2742280.000	93.582	96.119	2.537
23V	38466040.000,2742280.000	93.442	95.875	2.433
24V	38466060.000,2742280.000	93.302	95.630	2.328
25V	38466080.000,2742280.000	93.168	95.385	2.217
26V	38466100.000,2742280.000	93.172	95.195	2.023
9W	38465760.000,2742260.000	93.366	99.035	5.669
10W	38465780.000,2742260.000	93.496	98.794	5.298
11W	38465800.000,2742260.000	93.133	98.552	5.420
12W	38465820.000,2742260.000	92.985	98.311	5.326
13W	38465840.000,2742260.000	92.846	98.070	5.224
14W	38465860.000,2742260.000	93.059	97.828	4.770
15W	38465880.000,2742260.000	93.843	97.587	3.744
16W	38465900.000,2742260.000	94.943	97.357	2.414
17W	38465920.000,2742260.000	96.075	97.157	1.083
18W	38465940.000,2742260.000	96.816	96.932	0.117
19W	38465960.000,2742260.000	96.665	96.688	0.022
20W	38465980.000,2742260.000	95.979	96.443	0.464
21W	38466000.000,2742260.000	94.151	96.199	2.047
22W	38466020.000,2742260.000	93.519	95.954	2.435
23W	38466040.000,2742260.000	93.562	95.710	2.148
24W	38466060.000,2742260.000	93.423	95.465	2.042
25W	38466080.000,2742260.000	93.319	95.220	1.901
10X	38465780.000,2742240.000	92.157	98.648	6.491
11X	38465800.000,2742240.000	92.815	98.407	5.592
12X	38465820.000,2742240.000	92.906	98.165	5.260
13X	38465840.000,2742240.000	92.674	97.924	5.250
14X	38465860.000,2742240.000	92.676	97.683	5.007
15X	38465880.000,2742240.000	93.067	97.441	4.374
16X	38465900.000,2742240.000	93.845	97.219	3.374
17X	38465920.000,2742240.000	94.701	97.012	2.311

内 部 点 对 照 表 (11)－土方网格地块1				
角点符号	角点坐标	自然标高	设计标高	施工高程
18X	38465940.000,2742240.000	95.518	96.767	1.249
19X	38465960.000,2742240.000	95.621	96.523	0.902
20X	38465980.000,2742240.000	95.444	96.278	0.834
21X	38466000.000,2742240.000	94.645	96.034	1.389
22X	38466020.000,2742240.000	93.220	95.789	2.569
23X	38466040.000,2742240.000	93.062	95.544	2.482
24X	38466060.000,2742240.000	92.987	95.300	2.313
25X	38466080.000,2742240.000	91.749	95.055	3.307
12Y	38465820.000,2742220.000	92.710	98.020	5.310
13Y	38465840.000,2742220.000	92.500	97.778	5.279
14Y	38465860.000,2742220.000	92.450	97.537	5.087
15Y	38465880.000,2742220.000	92.490	97.296	4.805
16Y	38465900.000,2742220.000	92.918	97.081	4.164
17Y	38465920.000,2742220.000	93.519	96.847	3.328
18Y	38465940.000,2742220.000	94.064	96.602	2.538
19Y	38465960.000,2742220.000	94.546	96.358	1.812
20Y	38465980.000,2742220.000	94.584	96.113	1.529
21Y	38466000.000,2742220.000	94.379	95.869	1.490
22Y	38466020.000,2742220.000	93.369	95.621	2.252
23Y	38466040.000,2742220.000	92.972	95.355	2.383
24Y	38466060.000,2742220.000	91.592	95.090	3.497
14A1	38465860.000,2742200.000	92.122	97.391	5.269
15A1	38465880.000,2742200.000	92.065	97.150	5.085
16A1	38465900.000,2742200.000	92.181	96.926	4.746
17A1	38465920.000,2742200.000	92.578	96.682	4.104
18A1	38465940.000,2742200.000	93.070	96.437	3.367
19A1	38465960.000,2742200.000	93.510	96.184	2.674
20A1	38465980.000,2742200.000	93.903	95.918	2.015
21A1	38466000.000,2742200.000	93.827	95.652	1.825
22A1	38466020.000,2742200.000	92.917	95.386	2.469
23A1	38466040.000,2742200.000	92.159	95.121	2.962
24A1	38466060.000,2742200.000	92.016	94.855	2.839
15B1	38465880.000,2742180.000	92.013	97.005	4.992
16B1	38465900.000,2742180.000	91.988	96.746	4.757
17B1	38465920.000,2742180.000	92.062	96.480	4.418

内 部 点 对 照 表 (12)－土方网格地块1				
角点符号	角点坐标	自然标高	设计标高	施工高程
18B1	38465940.000,2742180.000	92.192	96.214	4.023
19B1	38465960.000,2742180.000	92.531	95.949	3.417
20B1	38465980.000,2742180.000	93.207	95.683	2.476
21B1	38466000.000,2742180.000	93.062	95.417	2.355
22B1	38466020.000,2742180.000	92.488	95.151	2.663
23B1	38466040.000,2742180.000	92.150	94.886	2.735
17C1	38465920.000,2742160.000	91.389	96.247	4.858
18C1	38465940.000,2742160.000	91.503	95.979	4.476
19C1	38465960.000,2742160.000	91.969	95.714	3.744
20C1	38465980.000,2742160.000	92.482	95.448	2.965
21C1	38466000.000,2742160.000	92.752	95.182	2.430
22C1	38466020.000,2742160.000	92.236	94.916	2.680
23C1	38466040.000,2742160.000	92.132	94.671	2.539
19D1	38465960.000,2742140.000	91.201	95.490	4.288
20D1	38465980.000,2742140.000	91.294	95.213	3.919
21D1	38466000.000,2742140.000	92.181	94.947	2.766
22D1	38466020.000,2742140.000	91.938	94.681	2.743
23D1	38466040.000,2742140.000	91.017	94.732	3.715
24D1	38466060.000,2742140.000	91.976	94.512	2.535

广东省建设工程勘察设计出图专用章

机构名称：广东建文市政设计研究院有限公司

机构类别：一类

业务范围：一类市政基础设施工程（给水、排水、道路、桥梁、隧道、公共交通、风景园林）工程


有效期至：2027年09月02日

边界点对照表 (3) - 土方网格地块1				
边界符号	角点坐标	自然标高	设计标高	施工高程
9A	38465780.000,2742586.603	104.375	100.959	-3.416
9B	38465780.000,2742236.681	92.346	98.623	6.278
10A	38465800.000,2742611.811	102.564	100.851	-1.713
10B	38465800.000,2742224.413	92.705	98.293	5.587
11A	38465820.000,2742633.709	101.365	100.755	-0.610
11B	38465820.000,2742212.393	92.670	97.964	5.293
12A	38465840.000,2742644.524	99.553	135.267	35.715
12B	38465840.000,2742200.618	92.515	97.637	5.122
13A	38465860.000,2742630.064	98.822	100.369	1.546
13B	38465860.000,2742189.083	92.182	97.312	5.130
14A	38465880.000,2742615.603	98.694	100.056	1.362
14B	38465880.000,2742177.785	91.954	96.986	5.031
15A	38465900.000,2742601.143	99.179	99.744	0.565
15B	38465900.000,2742166.721	91.816	96.599	4.783
16A	38465920.000,2742586.683	97.660	99.431	1.771
16B	38465920.000,2742155.886	91.332	96.213	4.882
17A	38465940.000,2742572.222	96.558	99.119	2.560
17B	38465940.000,2742145.279	91.096	95.830	4.734
18A	38465960.000,2742557.762	94.725	98.812	4.087
18B	38465960.000,2742134.894	91.079	95.448	4.370
19A	38465980.000,2742543.302	94.811	98.513	3.702
19B	38465980.000,2742124.731	91.089	95.068	3.980
20A	38466000.000,2742528.841	95.620	98.213	2.593
20B	38466000.000,2742114.785	91.000	94.690	3.691
21A	38466020.000,2742514.381	95.311	97.913	2.602
21B	38466020.000,2742113.255	91.409	94.500	3.091
22A	38466040.000,2742499.920	95.392	97.614	2.221
22B	38466040.000,2742148.361	92.027	94.635	2.607
23A	38466060.000,2742485.460	94.569	97.314	2.745
23B	38466060.000,2742189.456	92.078	94.798	2.720
24A	38466080.000,2742471.000	94.849	97.007	2.158
24B	38466080.000,2742230.552	91.531	94.961	3.430
25A	38466100.000,2742456.539	93.844	96.698	2.854
25B	38466100.000,2742271.099	92.916	95.119	2.203
26A	38466120.000,2742442.079	93.581	96.390	2.809

边界点对照表 (4) - 土方网格地块1				
边界符号	角点坐标	自然标高	设计标高	施工高程
26B	38466120.000,2742307.669	92.976	95.244	2.267
27A	38466140.000,2742427.619	93.656	96.081	2.425
27B	38466140.000,2742340.360	93.037	95.335	2.298
28A	38466160.000,2742413.158	93.697	95.772	2.075
28B	38466160.000,2742370.082	93.246	95.414	2.168
29A	38466180.000,2742398.698	93.610	95.507	1.897
29B	38466180.000,2742396.641	94.165	95.500	1.335
C1	38466181.044,2742397.943	94.100	95.500	1.400
C2	38466172.562,2742387.368	93.964	95.474	1.511
C3	38466159.545,2742369.456	93.200	95.411	2.212
C4	38466147.015,2742351.199	93.102	95.362	2.259
C5	38466134.983,2742332.610	93.213	95.316	2.103
C6	38466123.458,2742313.703	92.944	95.263	2.319
C7	38466112.447,2742294.492	93.436	95.202	1.766
C8	38466101.959,2742274.990	93.323	95.134	1.811
C9	38466098.606,2742268.330	92.085	95.109	3.024
C10	38466098.315,2742267.752	95.106	95.106	3.865
C11	38466092.002,2742255.213	91.539	95.059	4.529
C12	38466023.504,2742114.465	91.683	94.500	2.817
C13	38466010.110,2742109.839	91.486	94.500	3.354
C14	38465726.260,2742270.809	93.306	99.528	6.222
C15	38465605.154,2742350.167	98.902	102.000	3.098
C16	38465609.512,2742356.060	98.757	101.982	3.225
C17	38465626.176,2742378.594	99.674	101.886	2.212
C18	38465655.497,2742418.243	102.890	101.700	-1.190
C19	38465660.280,2742424.711	102.763	101.670	-1.093
C20	38465689.752,2742464.564	99.597	101.483	1.886
C21	38465792.861,2742603.995	103.479	100.886	-2.593
C22	38465833.904,2742648.932	99.965	188.622	88.658

广东省建设工程勘察设计出图专用章
章名: 广东省建设工程勘察设计出图专用章
类别: 一类
证书编号: 19098
业务范围: 一类房屋建筑(含附属设施)工程
有效期至: 2030年09月02日

韶关市规划市政设计研究院有限公司 SHAOGUAN PLANNING AND MUNICIPAL DESIGN & RESEARCH INSTITUTE CO., LTD. 资质证书编号: A244001616 有效期至: 2030年9月1日	建设单位	韶关市浈江区鸿通投资有限公司	子项名称与图纸名称	方格网边界角点表	审 定	袁建文	袁建文	项目负责人	谷亮	谷亮	业务号	SZ-2026-029	比 例	
	项目名称	韶关市浈江区 大数据产业基础设施工程(一期土石方工程)			审 核	谷亮	谷亮	专业负责人	张浩辅	张浩辅	专 业	道路	版本号	01
					校 核	肖硕辉	肖硕辉	设 计	张浩辅	张浩辅	设计阶段	施工图	日 期	2026. 07
											图 号	CD-06		

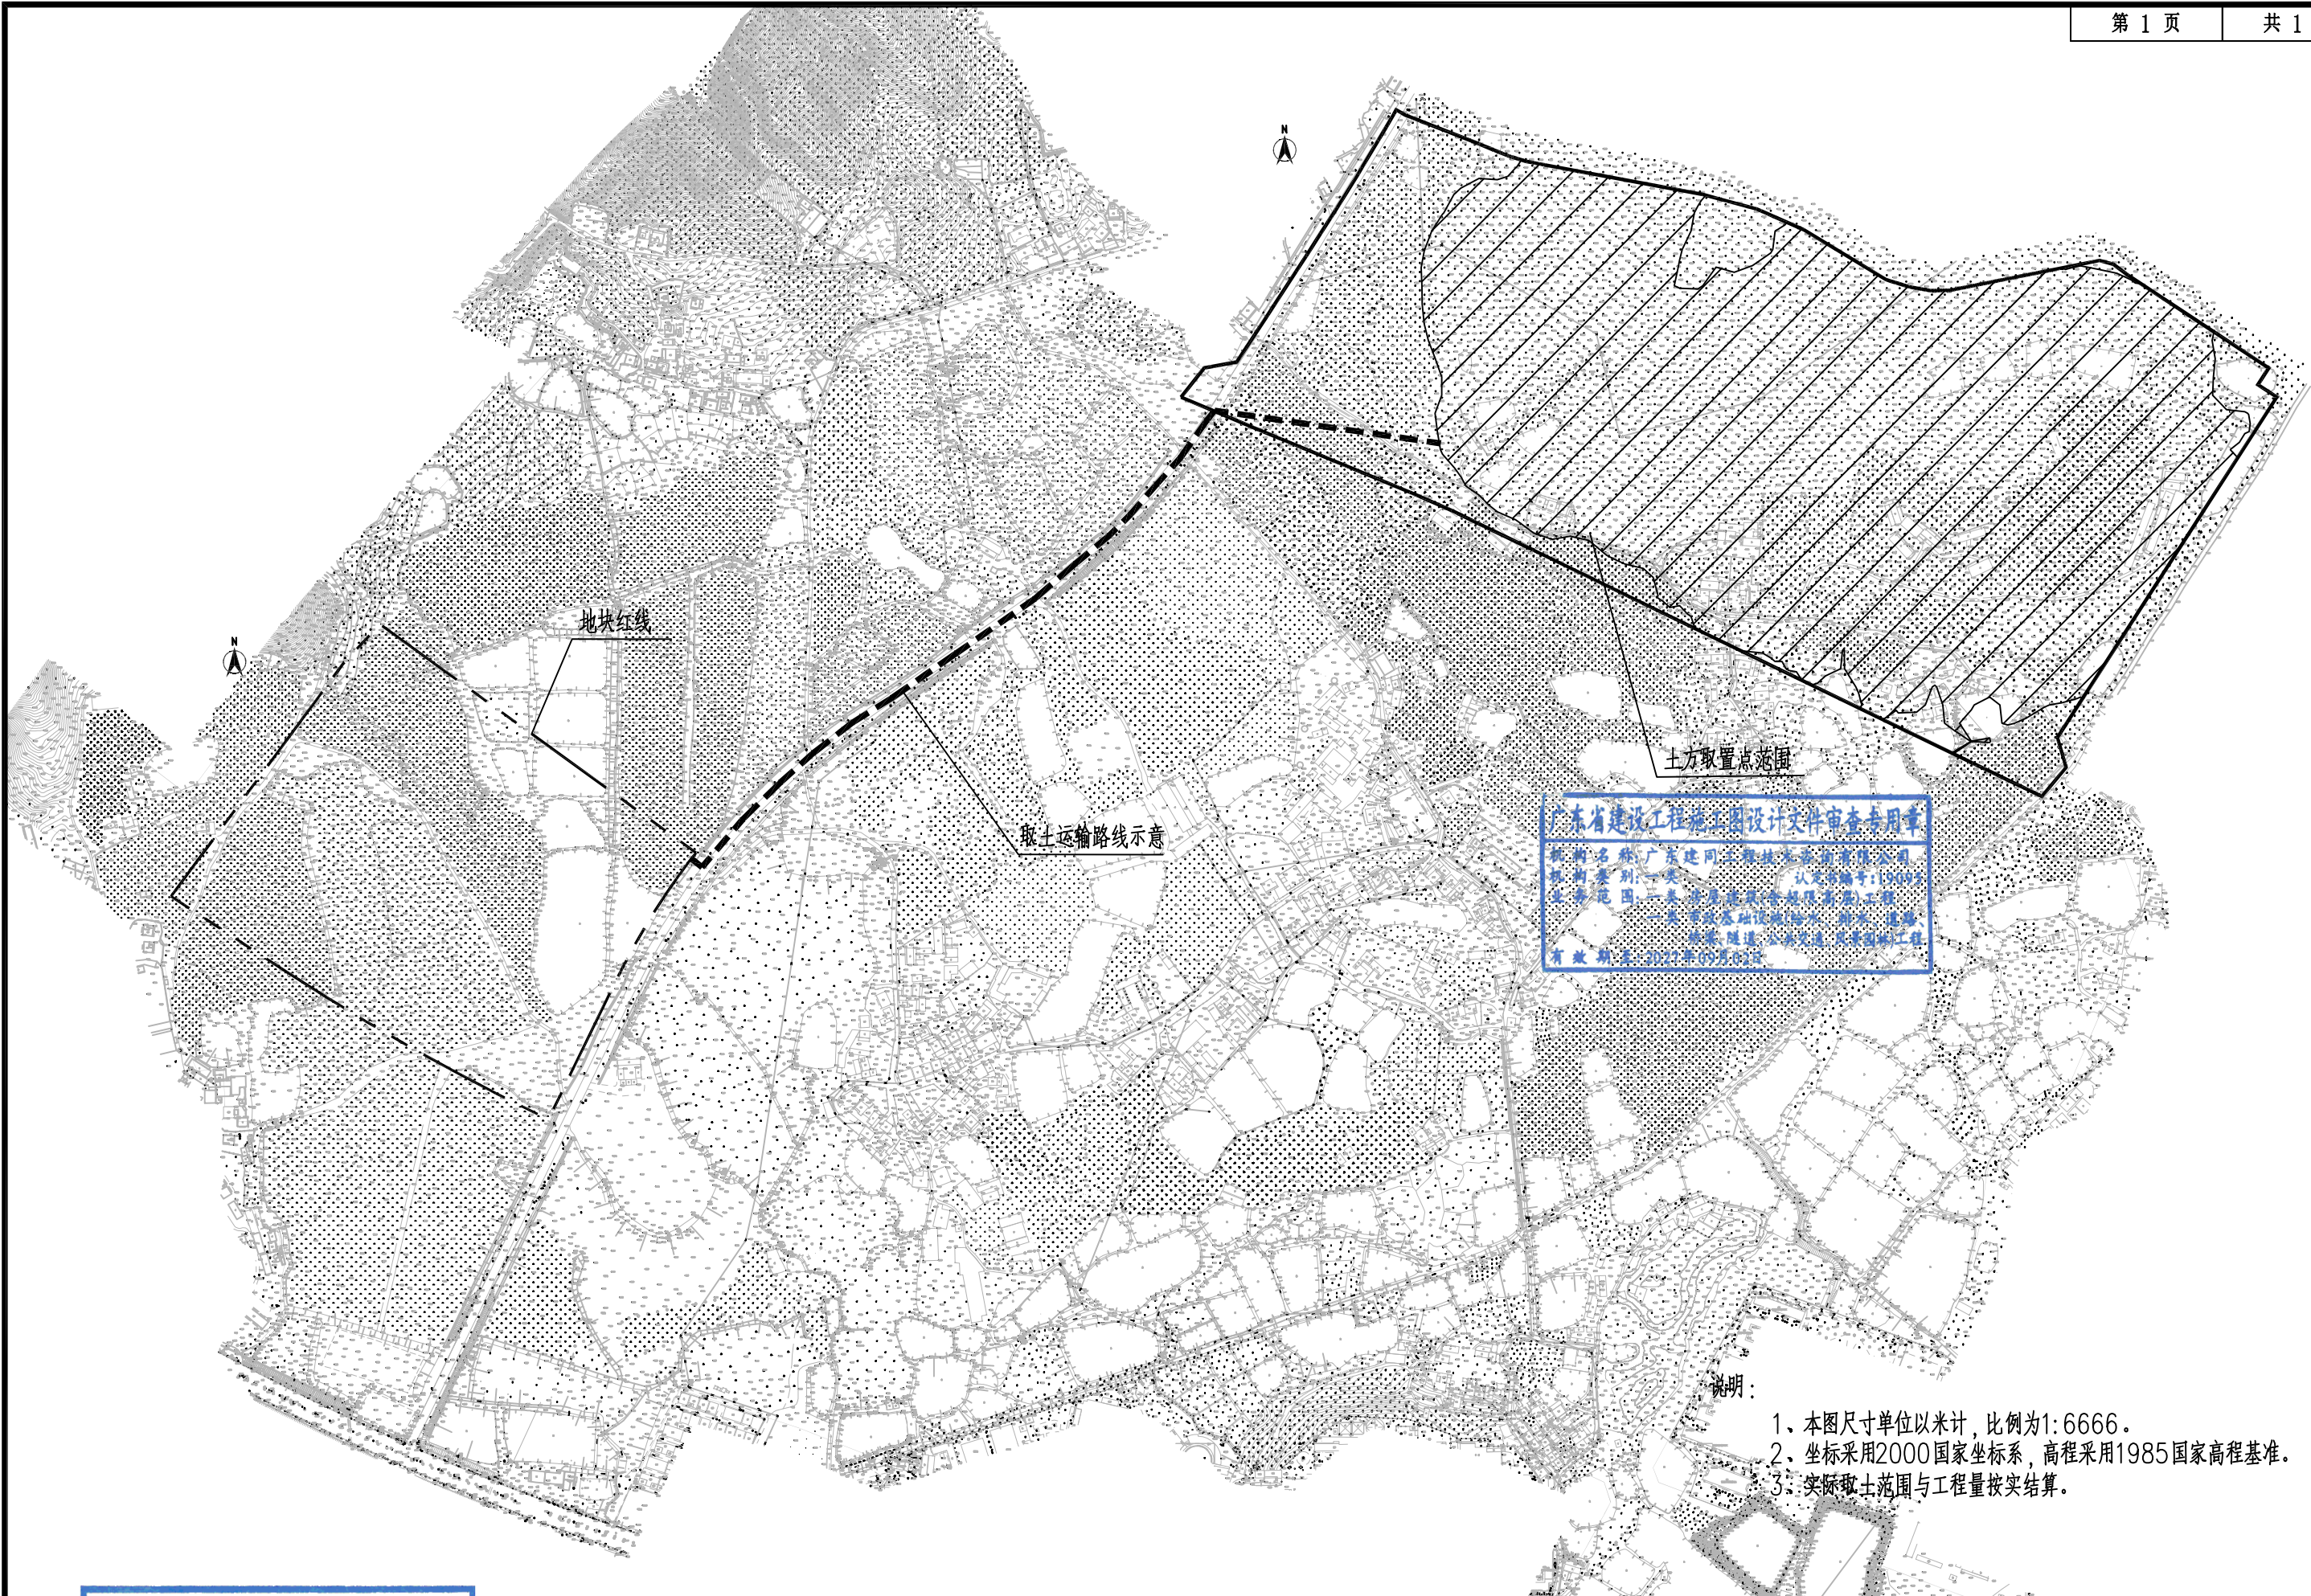


广东省建设工程施工图设计文件审查专用章
机构名称: 广东建同工程技术有限公司
机构类别: 一类 认定编号: 19093
业务范围: 一类 房屋建筑(含超限高层)工程
 一类 市政基础设施(给水、排水、道路、桥梁、隧道、公共交通、环境园林)工程
有效期至: 2027年09月02日

说明:
1、本图尺寸单位以米计, 比例为1:6666。
2、坐标采用2000国家坐标系, 高程采用1985国家高程基准。
3、实际取土范围与工程量按实结算。

韶关市规划市政设计研究院有限公司 SHAOGUAN PLANNING AND MUNICIPAL DESIGN & RESEARCH INSTITUTE CO., LTD. 资质证书编号: A244001616 有效期至: 2030 年 9 月 1 日	广东省建设工程勘察设计出图专用章		建设单位	韶关市浈江区鸿通投资有限公司	子项名称与图纸名称	审 定	袁建文	袁建文	项目负责人	谷亮	谷亮	业务号	SZ-2026-029	比 例		
			项目名称	韶关市浈江区	2km土方取置点范围示意图	审 核	谷亮	谷亮	专业负责人	张浩辅	张浩辅	专 业	道路	版本号	01	
			大数据产业基础设施工程(一期土石方工程)			校 核	肖硕辉	肖硕辉	设 计	张浩辅	张浩辅	设计阶段	施工图	日 期	2026.07	
											图 号	CD-07				

工程设计资质, 市政行业(道路工程)专业乙级 证书编号: A24400161

1 2 

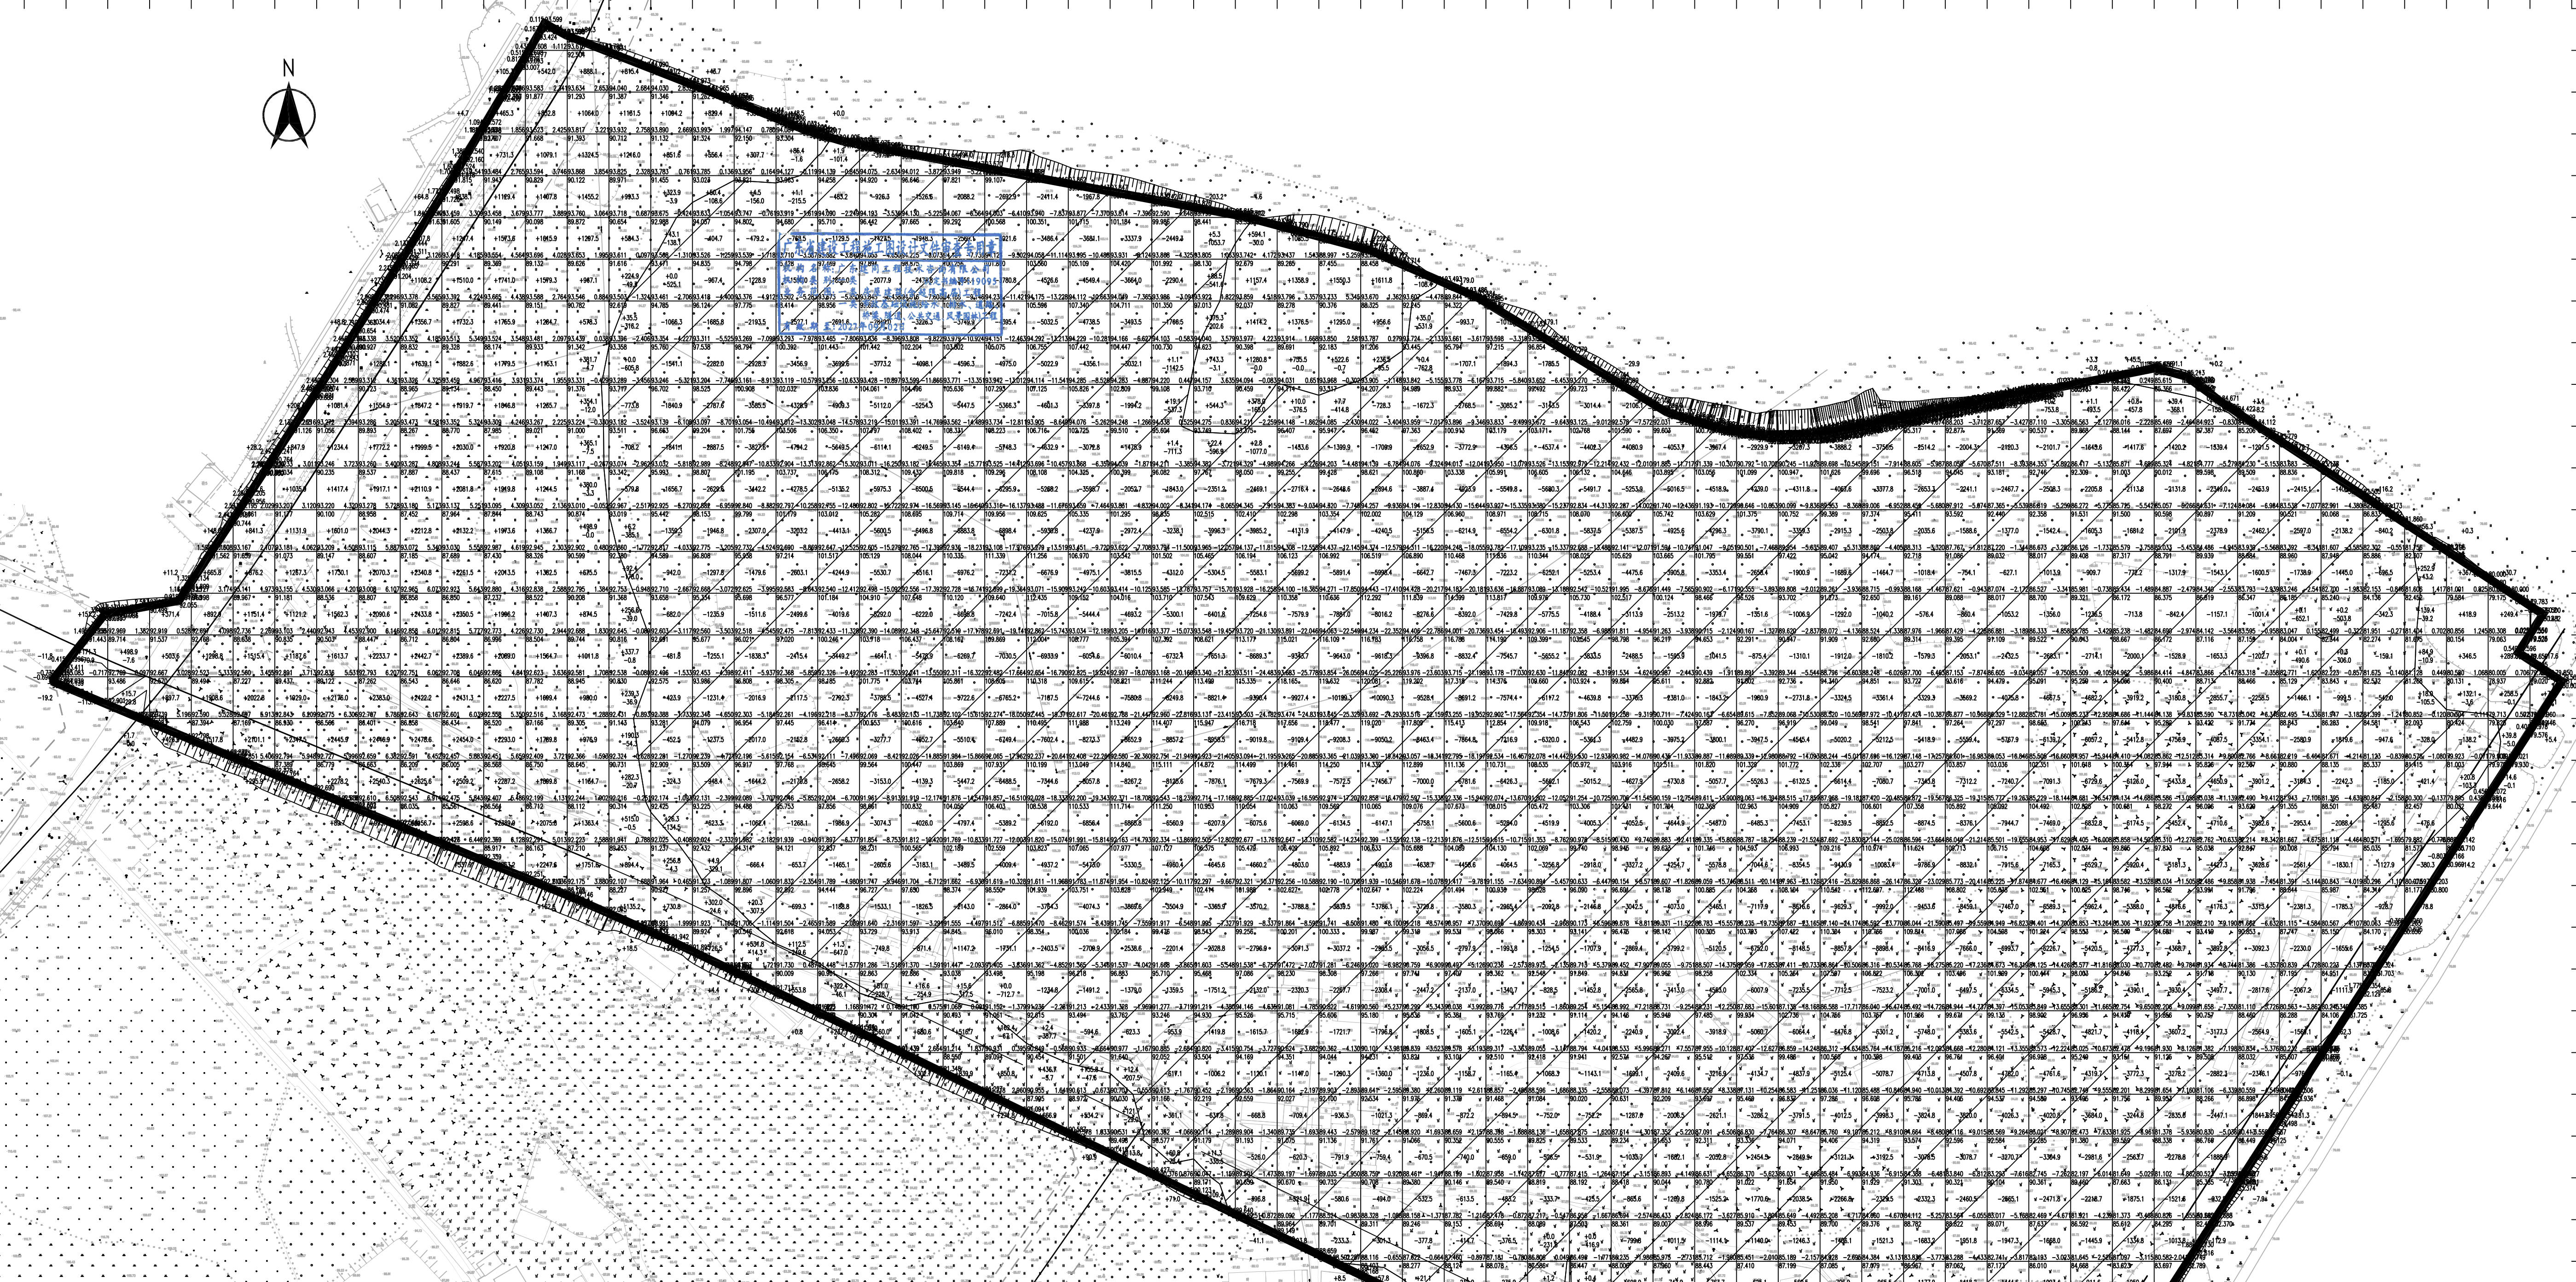

土方网格土方量表							
网格名称	挖方量	填方量	净土方量	挖方面积	填方面积	挖线方量	填线方量
土方网格65号	2983407.341	273832.964	-2709574.757	359619.670	97128.273	13071.407	12741.053
合计	2983407.341	273832.964	-2709574.757	359619.670	97128.273	13071.407	12741.053

土方网格图例	
图例	中文名称
-5.593191.859	高差设计标高
197.452	自然标高
+0.000	填方量
-259.708	挖方量

说明：
1、本图尺寸单位以米计，比例尺为1:1111。
2、场地挖填方坡度为1:1.5。
3、坐标采用2000国家坐标系，高程采用1985国家高程基准。

内 部 点 对 照 表 (1) - 土方网格685亩				
角点符号	角点坐标	自然标高	设计标高	施工高程
14B	38466960.000,2743200.000	92.504	93.615	1.112
13C	38466940.000,2743180.000	91.877	93.583	1.706
14C	38466960.000,2743180.000	91.293	93.634	2.341
15C	38466980.000,2743180.000	91.387	94.040	2.653
16C	38467000.000,2743180.000	91.346	94.030	2.684
17C	38467020.000,2743180.000	91.262	94.093	2.832
12D	38466920.000,2743160.000	92.407	93.558	1.151
13D	38466940.000,2743160.000	91.668	93.523	1.856
14D	38466960.000,2743160.000	91.393	93.817	2.425
15D	38466980.000,2743160.000	90.712	93.932	3.221
16D	38467000.000,2743160.000	91.132	93.890	2.758
17D	38467020.000,2743160.000	91.324	93.993	2.669
18D	38467040.000,2743160.000	92.150	94.147	1.997
19D	38467060.000,2743160.000	93.304	94.084	0.780
20D	38467080.000,2743160.000	93.888	94.021	0.134
12E	38466920.000,2743140.000	91.943	93.484	1.541
13E	38466940.000,2743140.000	90.829	93.594	2.765
14E	38466960.000,2743140.000	90.122	93.868	3.746
15E	38466980.000,2743140.000	89.971	93.825	3.854
16E	38467000.000,2743140.000	91.455	93.783	2.328
17E	38467020.000,2743140.000	93.023	93.785	0.761
18E	38467040.000,2743140.000	93.821	93.956	0.136
19E	38467060.000,2743140.000	93.963	94.127	0.164
20E	38467080.000,2743140.000	94.258	94.139	-0.119
21E	38467100.000,2743140.000	94.920	94.075	-0.845
22E	38467120.000,2743140.000	96.646	94.012	-2.634
23E	38467140.000,2743140.000	97.821	93.949	-3.872
24E	38467160.000,2743140.000	99.107	93.886	-5.221
11F	38466900.000,2743120.000	91.605	93.459	1.854
12F	38466920.000,2743120.000	90.149	93.458	3.309
13F	38466940.000,2743120.000	90.098	93.777	3.679
14F	38466960.000,2743120.000	89.872	93.760	3.889
15F	38466980.000,2743120.000	90.654	93.718	3.064
16F	38467000.000,2743120.000	92.988	93.675	0.687
17F	38467020.000,2743120.000	94.057	93.633	-0.424

内 部 点 对 照 表 (2) - 土方网格685亩				
角点符号	角点坐标	自然标高	设计标高	施工高程
18F	38467040.000,2743120.000	94.802	93.747	-1.054
19F	38467060.000,2743120.000	94.680	93.919	-0.761
20F	38467080.000,2743120.000	95.710	94.090	-1.619
21F	38467100.000,2743120.000	96.442	94.193	-2.249
22F	38467120.000,2743120.000	97.665	94.130	-3.536
23F	38467140.000,2743120.000	99.292	94.067	-5.225
24F	38467160.000,2743120.000	100.568	94.003	-6.564
25F	38467180.000,2743120.000	100.351	93.940	-6.410
26F	38467200.000,2743120.000	101.715	93.877	-7.837
27F	38467220.000,2743120.000	101.184	93.814	-7.370
28F	38467240.000,2743120.000	99.986	92.590	-7.396
29F	38467260.000,2743120.000	98.441	93.793	-4.648
30F	38467280.000,2743120.000	95.553	93.807	-1.746
11G	38466900.000,2743100.000	90.291	93.418	3.126
12G	38466920.000,2743100.000	89.369	93.554	4.185
13G	38466940.000,2743100.000	89.132	93.696	4.564
14G	38466960.000,2743100.000	89.626	93.653	4.028
15G	38466980.000,2743100.000	91.616	93.611	1.995
16G	38467000.000,2743100.000	93.471	93.568	0.097
17G	38467020.000,2743100.000	94.835	93.526	-1.310
18G	38467040.000,2743100.000	94.798	93.539	-1.259
19G	38467060.000,2743100.000	95.428	93.710	-1.718
20G	38467080.000,2743100.000	97.469	93.882	-3.587
21G	38467100.000,2743100.000	97.894	94.053	-3.840
22G	38467120.000,2743100.000	98.875	94.225	-4.650
23G	38467140.000,2743100.000	100.256	94.184	-6.073
24G	38467160.000,2743100.000	101.860	94.121	-7.739
25G	38467180.000,2743100.000	103.560	94.058	-9.502
26G	38467200.000,2743100.000	105.109	93.995	-11.114
27G	38467220.000,2743100.000	104.420	93.931	-10.488
28G	38467240.000,2743100.000	101.992	93.868	-8.124
29G	38467260.000,2743100.000	98.130	93.805	-4.325
30G	38467280.000,2743100.000	92.679	93.742	1.063
31G	38467300.000,2743100.000	89.265	93.437	4.172
32G	38467320.000,2743100.000	87.455	88.997	1.543

内 部 点 对 照 表 (3) - 土方网格685亩				
角点符号	角点坐标	自然标高	设计标高	施工高程
33G	38467340.000,2743100.000	88.458	93.717	5.259
10H	38466880.000,2743080.000	91.082	93.378	2.296
11H	38466900.000,2743080.000	89.827	93.392	3.565
12H	38466920.000,2743080.000	89.441	93.665	4.224
13H	38466940.000,2743080.000	89.151	93.588	4.438
14H	38466960.000,2743080.000	90.782	93.546	2.764
15H	38466980.000,2743080.000	92.619	93.503	0.884
16H	38467000.000,2743080.000	94.785	93.461	-1.324
17H	38467020.000,2743080.000	96.124	93.418	-2.706
18H	38467040.000,2743080.000	97.775	93.376	-4.400
19H	38467060.000,2743080.000	98.414	93.502	-4.912
20H	38467080.000,2743080.000	98.956	93.673	-5.283
21H	38467100.000,2743080.000	99.695	93.845	-5.850
22H	38467120.000,2743080.000	100.455	94.016	-6.438
23H	38467140.000,2743080.000	101.794	94.188	-7.606
24H	38467160.000,2743080.000	103.384	94.238	-9.146
25H	38467180.000,2743080.000	105.596	94.175	-11.421
26H	38467200.000,2743080.000	107.340	94.112	-13.228
27H	38467220.000,2743080.000	104.711	94.049	-10.663
28H	38467240.000,2743080.000	101.350	93.986	-7.365
29H	38467260.000,2743080.000	97.013	93.922	-3.091
30H	38467280.000,2743080.000	92.037	93.859	1.822
31H	38467300.000,2743080.000	89.278	93.796	4.518
32H	38467320.000,2743080.000	90.376	93.733	3.357
33H	38467340.000,2743080.000	88.325	93.670	5.345
34H	38467360.000,2743080.000	92.245	93.607	1.362
35H	38467380.000,2743080.000	94.322	89.844	-4.478
9J	38466860.000,2743060.000	90.927	93.338	2.411
10J	38466880.000,2743060.000	89.832	93.352	3.520
11J	38466900.000,2743060.000	89.328	93.513	4.185
12J	38466920.000,2743060.000	88.174	93.524	5.349
13J	38466940.000,2743060.000	89.933	93.481	3.548
14J	38466960.000,2743060.000	91.342	93.439	2.097
15J	38466980.000,2743060.000	93.358	93.396	0.038
16J	38467000.000,2743060.000	95.760	93.354	-2.406

广东省建设工程勘察设计文件审查专用章
机构名称：广东建设集团勘察设计有限公司
机构类别：一类
业务范围：一类市政基础设施工程（给水、排水、道路、桥梁、隧道、城市轨道交通、城市轨道交通工程）
有效期：2027年09月02日

内 部 点 对 照 表 (4) - 土方网格685亩				
角点符号	角点坐标	自然标高	设计标高	施工高程
17J	38467020.000,2743060.000	97.538	93.311	-4.227
18J	38467040.000,2743060.000	98.794	93.269	-5.525
19J	38467060.000,2743060.000	100.392	93.293	-7.098
20J	38467080.000,2743060.000	101.443	93.465	-7.978
21J	38467100.000,2743060.000	101.442	93.636	-7.806
22J	38467120.000,2743060.000	102.204	93.808	-8.396
23J	38467140.000,2743060.000	103.802	93.979	-9.822
24J	38467160.000,2743060.000	105.075	94.151	-10.924
25J	38467180.000,2743060.000	106.755	94.292	-12.463
26J	38467200.000,2743060.000	107.442	94.229	-13.213
27J	38467220.000,2743060.000	104.447	94.166	-10.281
28J	38467240.000,2743060.000	100.730	94.103	-6.627
29J	38467260.000,2743060.000	94.623	94.040	-0.583
30J	38467280.000,2743060.000	90.398	93.977	3.579
31J	38467300.000,2743060.000	89.691	93.914	4.223
32J	38467320.000,2743060.000	92.183	93.850	1.668
33J	38467340.000,2743060.000	91.206	93.787	2.581
34J	38467360.000,2743060.000	93.445	93.724	0.279
35J	38467380.000,2743060.000	95.794	93.661	-2.133
36J	38467400.000,2743060.000	97.215	93.598	-3.617
37J	38467420.000,2743060.000	96.854	93.535	-3.319
9K	38466860.000,2743040.000	90.723	93.312	2.589
10K	38466880.000,2743040.000	88.965	93.326	4.361
11K	38466900.000,2743040.000	89.134	93.459	4.325
12K	38466920.000,2743040.000	88.450	93.416	4.967
13K	38466940.000,2743040.000	89.443	93.374	3.931
14K	38466960.000,2743040.000	91.376	93.331	1.955
15K	38466980.000,2743040.000	93.717	93.289	-0.429
16K	38467000.000,2743040.000	96.702	93.246	-3.456
17K	38467020.000,2743040.000	98.525	93.204	-5.321
18K	38467040.000,2743040.000	100.908	93.161	-7.746
19K	38467060.000,2743040.000	102.032	93.119	-8.913
20K	38467080.000,2743040.000	103.836	93.256	-10.579
21K	38467100.000,2743040.000	104.061	93.428	-10.633
22K	38467120.000,2743040.000	104.496	93.599	-10.897

内 部 点 对 照 表 (5) - 土方网格685亩				
角点符号	角点坐标	自然标高	设计标高	施工高程
23K	38467140.000,2743040.000	105.636	93.771	-11.866
24K	38467160.000,2743040.000	107.293	93.942	-13.351
25K	38467180.000,2743040.000	107.125	94.114	-13.012
26K	38467200.000,2743040.000	105.826	94.285	-11.541
27K	38467220.000,2743040.000	102.809	94.283	-8.526
28K	38467240.000,2743040.000	99.108	94.220	-4.887
29K	38467260.000,2743040.000	93.710	94.157	0.447
30K	38467280.000,2743040.000	90.459	94.094	3.635
31K	38467300.000,2743040.000	94.114	94.031	-0.083
32K	38467320.000,2743040.000	93.317	93.968	0.651
33K	38467340.000,2743040.000	94.207	93.905	-0.302
34K	38467360.000,2743040.000	94.989	93.842	-1.148
35K	38467380.000,2743040.000	98.933	93.778	-5.155
36K	38467400.000,2743040.000	99.882	93.715	-6.167
37K	38467420.000,2743040.000	99.492	93.652	-5.840
38K	38467440.000,2743040.000	99.723	93.270	-6.453
39K	38467460.000,2743040.000	97.759	92.724	-5.035
51K	38467700.000,2743040.000	86.422	86.162	-0.261
52K	38467720.000,2743040.000	85.366	85.615	0.249
53K	38467740.000,2743040.000	83.913	85.068	1.155
8L	38466840.000,2743020.000	91.056	93.272	2.216
9L	38466860.000,2743020.000	89.893	93.286	3.394
10L	38466880.000,2743020.000	88.267	93.473	5.205
11L	38466900.000,2743020.000	88.770	93.352	4.581
12L	38466920.000,2743020.000	87.985	93.309	5.324
13L	38466940.000,2743020.000	89.021	93.267	4.246
14L	38466960.000,2743020.000	91.000	93.224	2.225
15L	38466980.000,2743020.000	93.511	93.182	-0.330
16L	38467000.000,2743020.000	96.663	93.139	-3.524
17L	38467020.000,2743020.000	99.204	93.097	-6.108
18L	38467040.000,2743020.000	101.755	93.054	-8.701
19L	38467060.000,2743020.000	103.506	93.012	-10.494
20L	38467080.000,2743020.000	106.350	93.048	-13.302
21L	38467100.000,2743020.000	107.797	93.219	-14.578
22L	38467120.000,2743020.000	108.402	93.391	-15.011

内 部 点 对 照 表 (6) - 土方网格685亩				
角点符号	角点坐标	自然标高	设计标高	施工高程
23L	38467140.000,2743020.000	108.331	93.562	-14.769
24L	38467160.000,2743020.000	108.223	93.734	-14.489
25L	38467180.000,2743020.000	106.716	93.905	-12.811
26L	38467200.000,2743020.000	102.725	94.076	-8.649
27L	38467220.000,2743020.000	99.510	94.248	-5.262
28L	38467240.000,2743020.000	95.604	94.338	-1.266
29L	38467260.000,2743020.000	93.749	94.275	0.525
30L	38467280.000,2743020.000	93.375	94.211	0.836
31L	38467300.000,2743020.000	96.407	94.148	-2.259
32L	38467320.000,2743020.000	95.947	94.085	-1.862
33L	38467340.000,2743020.000	96.452	94.022	-2.430
34L	38467360.000,2743020.000	97.363	93.959	-3.404
35L	38467380.000,2743020.000	100.913	93.896	-7.017
36L	38467400.000,2743020.000	103.179	93.833	-9.346
37L	38467420.000,2743020.000	103.171	93.672	-9.499
38L	38467440.000,2743020.000	102.768	93.125	-9.643
39L	38467460.000,2743020.000	101.590	92.578	-9.012
40L	38467480.000,2743020.000	99.603	92.031	-7.572
41L	38467500.000,2743020.000	100.723	91.484	-9.238
46L	38467600.000,2743020.000	95.317	88.750	-6.567
47L	38467620.000,2743020.000	92.877	88.203	-4.674
48L	38467640.000,2743020.000	91.369	87.657	-3.712
49L	38467660.000,2743020.000	90.537	87.110	-3.427
50L	38467680.000,2743020.000	89.868	86.563	-3.305
51L	38467700.000,2743020.000	88.144	86.016	-2.127
52L	38467720.000,2743020.000	87.697	85.469	-2.228
53L	38467740.000,2743020.000	87.387	84.923	-2.464
54L	38467760.000,2743020.000	85.206	84.376	-0.830
7M	38466820.000,2743000.000	91.034	93.233	2.198
8M	38466840.000,2743000.000	90.235	93.246	3.011
9M	38466860.000,2743000.000	89.537	93.260	3.723
10M	38466880.000,2743000.000	87.887	93.287	5.400
11M	38466900.000,2743000.000	88.437	93.244	4.808
12M	38466920.000,2743000.000	87.615	93.202	5.587
13M	38466940.000,2743000.000	89.108	93.159	4.051

广东省建设工程勘察设计出图专用章

机构名称: 广东建同工程技术有限公司

机构类别: 一类

业务范围: 一类市政基础设施工程(含城市轨道交通工程)

有效期至: 2027年09月02日

内 部 点 对 照 表 (7) - 土方网格685亩				
角点符号	角点坐标	自然标高	设计标高	施工高程
14M	38466960.000,2743000.000	91.168	93.117	1.949
15M	38466980.000,2743000.000	93.342	93.074	-0.267
16M	38467000.000,2743000.000	95.993	93.032	-2.962
17M	38467020.000,2743000.000	98.807	92.989	-5.818
18M	38467040.000,2743000.000	101.195	92.947	-8.248
19M	38467060.000,2743000.000	103.737	92.904	-10.833
20M	38467080.000,2743000.000	106.175	92.862	-13.313
21M	38467100.000,2743000.000	108.312	93.011	-15.302
22M	38467120.000,2743000.000	109.432	93.182	-16.250
23M	38467140.000,2743000.000	109.818	93.354	-16.465
24M	38467160.000,2743000.000	109.296	93.525	-15.771
25M	38467180.000,2743000.000	108.108	93.696	-14.412
26M	38467200.000,2743000.000	104.325	93.868	-10.457
27M	38467220.000,2743000.000	100.399	94.039	-6.359
28M	38467240.000,2743000.000	96.082	94.211	-1.871
29M	38467260.000,2743000.000	97.767	94.382	-3.385
30M	38467280.000,2743000.000	98.050	94.329	-3.721
31M	38467300.000,2743000.000	99.255	94.266	-4.989
32M	38467320.000,2743000.000	99.428	94.203	-5.226
33M	38467340.000,2743000.000	98.621	94.139	-4.481
34M	38467360.000,2743000.000	100.860	94.076	-6.784
35M	38467380.000,2743000.000	103.338	94.013	-9.324
36M	38467400.000,2743000.000	105.991	93.950	-12.041
37M	38467420.000,2743000.000	106.605	93.526	-13.079
38M	38467440.000,2743000.000	106.132	92.979	-13.153
39M	38467460.000,2743000.000	104.646	92.432	-12.214
40M	38467480.000,2743000.000	103.895	91.885	-12.010
41M	38467500.000,2743000.000	103.056	91.339	-11.717
42M	38467520.000,2743000.000	101.099	90.792	-10.307
43M	38467540.000,2743000.000	100.947	90.245	-10.702
44M	38467560.000,2743000.000	101.626	89.698	-11.928
45M	38467580.000,2743000.000	99.696	89.151	-10.545
46M	38467600.000,2743000.000	96.518	88.605	-7.914
47M	38467620.000,2743000.000	94.045	88.058	-5.987
48M	38467640.000,2743000.000	93.181	87.511	-5.670

内 部 点 对 照 表 (8) - 土方网格685亩				
角点符号	角点坐标	自然标高	设计标高	施工高程
49M	38467660.000,2743000.000	92.746	84.353	-8.393
50M	38467680.000,2743000.000	92.309	86.417	-5.892
51M	38467700.000,2743000.000	91.003	85.871	-5.132
52M	38467720.000,2743000.000	90.012	85.324	-4.689
53M	38467740.000,2743000.000	89.598	84.777	-4.821
54M	38467760.000,2743000.000	89.509	84.230	-5.279
55M	38467780.000,2743000.000	88.836	83.683	-5.153
7N	38466820.000,2742980.000	91.177	93.207	2.029
8N	38466840.000,2742980.000	90.100	93.220	3.120
9N	38466860.000,2742980.000	88.958	93.278	4.320
10N	38466880.000,2742980.000	87.452	93.180	5.728
11N	38466900.000,2742980.000	87.964	93.137	5.173
12N	38466920.000,2742980.000	87.844	93.095	5.251
13N	38466940.000,2742980.000	88.743	93.052	4.309
14N	38466960.000,2742980.000	90.874	93.010	2.136
15N	38466980.000,2742980.000	93.019	92.967	-0.052
16N	38467000.000,2742980.000	95.442	92.925	-2.517
17N	38467020.000,2742980.000	98.153	92.882	-5.270
18N	38467040.000,2742980.000	99.799	92.840	-6.959
19N	38467060.000,2742980.000	101.179	92.797	-8.382
20N	38467080.000,2742980.000	103.012	92.755	-10.258
21N	38467100.000,2742980.000	105.282	92.802	-12.480
22N	38467120.000,2742980.000	108.695	92.974	-15.722
23N	38467140.000,2742980.000	109.714	93.145	-16.569
24N	38467160.000,2742980.000	109.956	93.316	-16.640
25N	38467180.000,2742980.000	109.625	93.488	-16.137
26N	38467200.000,2742980.000	105.335	93.659	-11.676
27N	38467220.000,2742980.000	101.295	93.831	-7.464
28N	38467240.000,2742980.000	98.835	94.002	-4.832
29N	38467260.000,2742980.000	102.515	94.174	-8.341
30N	38467280.000,2742980.000	102.410	94.345	-8.065
31N	38467300.000,2742980.000	102.298	94.383	-7.915
32N	38467320.000,2742980.000	103.354	94.320	-9.034
33N	38467340.000,2742980.000	102.002	94.257	-7.745
34N	38467360.000,2742980.000	104.129	94.194	-9.936

内 部 点 对 照 表 (9) - 土方网格685亩				
角点符号	角点坐标	自然标高	设计标高	施工高程
35N	38467380.000,2742980.000	106.960	94.130	-12.830
36N	38467400.000,2742980.000	108.971	93.927	-15.044
37N	38467420.000,2742980.000	108.715	93.380	-15.335
38N	38467440.000,2742980.000	108.070	92.834	-15.237
39N	38467460.000,2742980.000	106.600	92.287	-14.313
40N	38467480.000,2742980.000	105.742	91.740	-14.002
41N	38467500.000,2742980.000	103.629	91.193	-12.436
42N	38467520.000,2742980.000	101.375	90.646	-10.729
43N	38467540.000,2742980.000	100.752	90.099	-10.653
44N	38467560.000,2742980.000	99.389	89.553	-9.836
45N	38467580.000,2742980.000	97.374	89.006	-8.368
46N	38467600.000,2742980.000	95.411	88.459	-6.952
47N	38467620.000,2742980.000	93.592	87.912	-5.680
48N	38467640.000,2742980.000	92.440	87.365	-5.074
49N	38467660.000,2742980.000	92.358	86.819	-5.539
50N	38467680.000,2742980.000	91.531	86.272	-5.259
51N	38467700.000,2742980.000	91.500	85.725	-5.775
52N	38467720.000,2742980.000	90.598	85.057	-5.542
53N	38467740.000,2742980.000	90.897	84.631	-6.266
54N	38467760.000,2742980.000	91.209	84.084	-7.124
55N	38467780.000,2742980.000	90.521	83.538	-6.984
56N	38467800.000,2742980.000	90.068	82.991	-7.077
57N	38467820.000,2742980.000	86.833	82.453	-4.380
6P	38466800.000,2742960.000	91.659	93.167	1.508
7P	38466820.000,2742960.000	91.073	93.181	2.107
8P	38466840.000,2742960.000	89.147	93.209	4.062
9P	38466860.000,2742960.000	88.607	93.115	4.508
10P	38466880.000,2742960.000	87.185	93.072	5.887
11P	38466900.000,2742960.000	87.689	93.030	5.340
12P	38466920.000,2742960.000	87.430	92.987	5.558
13P	38466940.000,2742960.000	88.326	92.945	4.619
14P	38466960.000,2742960.000	90.599	92.902	2.303
15P	38466980.000,2742960.000	92.380	92.860	0.480
16P	38467000.000,2742960.000	94.589	92.817	-1.772
17P	38467020.000,2742960.000	96.808	92.775	-4.033

广东省建设工程勘察设计出图专用章

机构名称: 韶关市市政设计研究院有限公司

机构类别: 一类

业务范围: 市政行业(道路工程)

有效期: 2027年09月03日

广东省建设工程勘察设计出图专用章

韶关市市政设计研究院有限公司

SHAOGUAN MUNICIPAL DESIGN & RESEARCH INSTITUTE CO., LTD.

资质证书编号: A244001616

有效期至: 2030年9月1日

建设单位	韶关市浈江区鸿通投资有限公司
项目名称	韶关市浈江区大数据产业基础设施工程(一期土石方工程)

子项名称与图纸名称

土方弃置点方格网内部角点表

审 定	袁建文	项目负责人	谷亮
审 核	谷亮	专业负责人	张浩辅
校 核	肖硕辉	设 计	张浩辅

业务号	SZ-2026-029	比 例	
专 业	道路	版本号	01
设计阶段	施工图	日 期	2026. 07
图 号	CD-09		

内 部 点 对 照 表 (10) - 土方网格685亩				
角点符号	角点坐标	自然标高	设计标高	施工高程
18P	38467040.000,2742960.000	95.938	92.732	-3.205
19P	38467060.000,2742960.000	97.214	92.690	-4.524
20P	38467080.000,2742960.000	101.517	92.647	-8.869
21P	38467100.000,2742960.000	105.129	92.605	-12.525
22P	38467120.000,2742960.000	108.044	92.765	-15.279
23P	38467140.000,2742960.000	110.335	92.936	-17.399
24P	38467160.000,2742960.000	111.339	93.108	-18.231
25P	38467180.000,2742960.000	111.256	93.279	-17.976
26P	38467200.000,2742960.000	106.970	93.451	-13.519
27P	38467220.000,2742960.000	103.342	93.622	-9.720
28P	38467240.000,2742960.000	101.502	93.794	-7.708
29P	38467260.000,2742960.000	105.465	93.965	-11.500
30P	38467280.000,2742960.000	106.194	94.137	-12.057
31P	38467300.000,2742960.000	106.123	94.308	-11.815
32P	38467320.000,2742960.000	106.992	94.437	-12.555
33P	38467340.000,2742960.000	106.519	94.374	-12.145
34P	38467360.000,2742960.000	106.890	94.311	-12.579
35P	38467380.000,2742960.000	110.468	94.248	-16.220
36P	38467400.000,2742960.000	111.836	93.782	-18.055
37P	38467420.000,2742960.000	110.344	93.235	-17.109
38P	38467440.000,2742960.000	108.025	92.688	-15.337
39P	38467460.000,2742960.000	105.629	92.141	-13.488
40P	38467480.000,2742960.000	103.665	91.594	-12.071
41P	38467500.000,2742960.000	101.795	91.047	-10.747
42P	38467520.000,2742960.000	99.551	90.501	-9.051
43P	38467540.000,2742960.000	97.422	89.954	-7.468
44P	38467560.000,2742960.000	95.042	89.407	-5.635
45P	38467580.000,2742960.000	94.174	88.860	-5.313
46P	38467600.000,2742960.000	92.718	88.313	-4.405
47P	38467620.000,2742960.000	91.086	87.767	-3.320
48P	38467640.000,2742960.000	89.032	87.220	-1.812
49P	38467660.000,2742960.000	88.017	86.673	-1.344
50P	38467680.000,2742960.000	89.408	86.126	-3.282
51P	38467700.000,2742960.000	87.317	85.579	-1.737
52P	38467720.000,2742960.000	88.791	85.033	-3.758

内 部 点 对 照 表 (11) - 土方网格685亩				
角点符号	角点坐标	自然标高	设计标高	施工高程
53P	38467740.000,2742960.000	89.939	84.486	-5.453
54P	38467760.000,2742960.000	88.884	83.939	-4.945
55P	38467780.000,2742960.000	88.960	83.392	-5.568
56P	38467800.000,2742960.000	87.948	81.607	-6.341
57P	38467820.000,2742960.000	85.886	82.302	-3.585
58P	38467840.000,2742960.000	82.307	81.756	-0.551
59P	38467860.000,2742960.000	79.134	81.211	2.078
5Q	38466780.000,2742940.000	91.998	93.127	1.129
6Q	38466800.000,2742940.000	89.967	93.141	3.174
7Q	38466820.000,2742940.000	91.181	93.155	1.973
8Q	38466840.000,2742940.000	88.536	93.066	4.530
9Q	38466860.000,2742940.000	88.807	93.008	4.201
10Q	38466880.000,2742940.000	86.858	92.965	6.107
11Q	38466900.000,2742940.000	86.850	92.923	6.073
12Q	38466920.000,2742940.000	87.237	92.880	5.643
13Q	38466940.000,2742940.000	88.522	92.838	4.316
14Q	38466960.000,2742940.000	90.208	92.795	2.588
15Q	38466980.000,2742940.000	91.368	92.753	1.384
16Q	38467000.000,2742940.000	93.658	92.710	-0.948
17Q	38467020.000,2742940.000	95.334	92.668	-2.667
18Q	38467040.000,2742940.000	95.698	92.625	-3.072
19Q	38467060.000,2742940.000	96.577	92.583	-3.995
20Q	38467080.000,2742940.000	101.184	92.540	-8.643
21Q	38467100.000,2742940.000	104.910	92.498	-12.412
22Q	38467120.000,2742940.000	107.648	92.556	-15.092
23Q	38467140.000,2742940.000	110.120	92.728	-17.392
24Q	38467160.000,2742940.000	109.640	92.899	-16.741
25Q	38467180.000,2742940.000	112.435	93.071	-19.364
26Q	38467200.000,2742940.000	109.152	93.242	-15.909
27Q	38467220.000,2742940.000	104.016	93.414	-10.603
28Q	38467240.000,2742940.000	103.710	93.585	-10.125
29Q	38467260.000,2742940.000	107.543	93.757	-13.787
30Q	38467280.000,2742940.000	109.629	93.928	-15.701
31Q	38467300.000,2742940.000	110.358	94.100	-16.258
32Q	38467320.000,2742940.000	110.636	94.271	-16.365

内 部 点 对 照 表 (12) - 土方网格685亩				
角点符号	角点坐标	自然标高	设计标高	施工高程
33Q	38467340.000,2742940.000	112.292	94.443	-17.850
34Q	38467360.000,2742940.000	111.839	94.428	-17.410
35Q	38467380.000,2742940.000	114.399	94.183	-20.217
36Q	38467400.000,2742940.000	113.817	93.636	-20.181
37Q	38467420.000,2742940.000	109.976	93.089	-16.887
38Q	38467440.000,2742940.000	105.730	92.542	-13.188
39Q	38467460.000,2742940.000	102.517	91.995	-10.521
40Q	38467480.000,2742940.000	100.124	91.449	-8.676
41Q	38467500.000,2742940.000	98.466	90.902	-7.565
42Q	38467520.000,2742940.000	96.526	90.355	-6.171
43Q	38467540.000,2742940.000	93.702	89.808	-3.893
44Q	38467560.000,2742940.000	91.273	89.261	-2.012
45Q	38467580.000,2742940.000	92.650	88.715	-3.936
46Q	38467600.000,2742940.000	89.161	88.168	-0.993
47Q	38467620.000,2742940.000	89.088	87.621	-1.467
48Q	38467640.000,2742940.000	88.017	87.074	-0.943
49Q	38467660.000,2742940.000	88.700	86.527	-2.172
50Q	38467680.000,2742940.000	89.321	85.981	-3.341
51Q	38467700.000,2742940.000	86.172	85.434	-0.738
52Q	38467720.000,2742940.000	86.375	84.887	-1.489
53Q	38467740.000,2742940.000	86.819	84.340	-2.479
54Q	38467760.000,2742940.000	86.347	83.793	-2.553
55Q	38467780.000,2742940.000	86.185	83.246	-2.939
56Q	38467800.000,2742940.000	85.240	82.700	-2.541
57Q	38467820.000,2742940.000	84.136	82.153	-1.983
58Q	38467840.000,2742940.000	82.452	81.606	-0.846
59Q	38467860.000,2742940.000	79.584	81.001	1.417
60Q	38467880.000,2742940.000	79.175	80.000	0.825
3R	38466740.000,2742920.000	89.714	92.969	3.255
4R	38466760.000,2742920.000	91.537	92.919	1.382
5R	38466780.000,2742920.000	92.168	92.697	0.528
6R	38466800.000,2742920.000	88.638	92.736	4.098
7R	38466820.000,2742920.000	90.835	93.103	2.269
8R	38466840.000,2742920.000	90.503	92.943	2.440
9R	38466860.000,2742920.000	88.447	92.900	4.453

广东省建设工程勘察设计出图专用章

机构名称: 广东建同工程技术有限公司

机构类别: 一类

业务范围: 一类市政基础设施工程(给排水、燃气、热力、道路、桥梁、城市轨道交通工程)

有效期至: 2022年09月02日

内部点对照表 (13) - 土方网格685亩					内部点对照表 (14) - 土方网格685亩					内部点对照表 (15) - 土方网格685亩				
角点符号	角点坐标	自然标高	设计标高	施工高程	角点符号	角点坐标	自然标高	设计标高	施工高程	角点符号	角点坐标	自然标高	设计标高	施工高程
10R	38466880.000,2742920.000	86.712	92.858	6.146	45R	38467580.000,2742920.000	92.660	88.524	-4.136	21S	38467100.000,2742900.000	101.775	92.283	-9.492
11R	38466900.000,2742920.000	86.804	92.815	6.012	46R	38467600.000,2742920.000	89.314	87.976	-1.338	22S	38467120.000,2742900.000	103.744	92.241	-11.503
12R	38466920.000,2742920.000	86.996	92.773	5.777	47R	38467620.000,2742920.000	89.395	87.429	-1.966	23S	38467140.000,2742900.000	105.861	92.311	-13.550
13R	38466940.000,2742920.000	88.504	92.730	4.226	48R	38467640.000,2742920.000	91.109	86.881	-4.228	24S	38467160.000,2742900.000	108.805	92.482	-16.322
14R	38466960.000,2742920.000	89.744	92.688	2.944	49R	38467660.000,2742920.000	89.522	86.333	-3.189	25S	38467180.000,2742900.000	110.318	92.654	-17.664
15R	38466980.000,2742920.000	90.816	92.645	1.830	50R	38467680.000,2742920.000	90.643	85.785	-4.858	26S	38467200.000,2742900.000	109.615	92.825	-16.790
16R	38467000.000,2742920.000	92.691	92.603	-0.089	51R	38467700.000,2742920.000	88.667	85.238	-3.429	27S	38467220.000,2742900.000	108.821	92.997	-15.824
17R	38467020.000,2742920.000	95.677	92.560	-3.117	52R	38467720.000,2742920.000	86.172	84.690	-1.482	28S	38467240.000,2742900.000	111.244	93.168	-18.076
18R	38467040.000,2742920.000	96.021	92.518	-3.503	53R	38467740.000,2742920.000	87.116	84.142	-2.974	29S	38467260.000,2742900.000	113.499	93.340	-20.160
19R	38467060.000,2742920.000	97.020	92.475	-4.545	54R	38467760.000,2742920.000	87.159	83.595	-3.564	30S	38467280.000,2742900.000	115.335	93.511	-21.823
20R	38467080.000,2742920.000	100.246	92.433	-7.813	55R	38467780.000,2742920.000	84.004	83.047	-0.958	31S	38467300.000,2742900.000	118.165	93.683	-24.483
21R	38467100.000,2742920.000	103.718	92.390	-11.328	56R	38467800.000,2742920.000	82.344	82.499	0.155	32S	38467320.000,2742900.000	119.632	93.854	-25.778
22R	38467120.000,2742920.000	106.437	92.348	-14.089	57R	38467820.000,2742920.000	82.274	81.951	-0.322	33S	38467340.000,2742900.000	120.081	94.025	-26.056
23R	38467140.000,2742920.000	108.167	92.519	-15.647	58R	38467840.000,2742920.000	81.675	81.404	-0.271	34S	38467360.000,2742900.000	119.202	93.976	-25.226
24R	38467160.000,2742920.000	109.869	92.691	-17.178	59R	38467860.000,2742920.000	80.154	80.856	0.702	35S	38467380.000,2742900.000	117.318	93.715	-23.603
25R	38467180.000,2742920.000	112.004	92.862	-19.141	60R	38467880.000,2742920.000	79.063	80.308	1.245	36S	38467400.000,2742900.000	114.376	93.178	-21.198
26R	38467200.000,2742920.000	108.777	93.034	-15.743	2S	38466720.000,2742900.000	94.039	93.083	-0.956	37S	38467420.000,2742900.000	109.660	92.630	-17.030
27R	38467220.000,2742920.000	105.394	93.205	-12.189	3S	38466740.000,2742900.000	93.486	92.769	-0.717	38S	38467440.000,2742900.000	103.924	92.082	-11.842
28R	38467240.000,2742920.000	107.392	93.377	-14.016	4S	38466760.000,2742900.000	92.570	92.667	0.097	39S	38467460.000,2742900.000	99.854	91.534	-8.319
29R	38467260.000,2742920.000	108.621	93.548	-15.073	5S	38466780.000,2742900.000	89.494	92.523	3.028	40S	38467480.000,2742900.000	95.611	90.987	-4.624
30R	38467280.000,2742920.000	113.177	93.720	-19.457	6S	38466800.000,2742900.000	87.227	92.560	5.333	41S	38467500.000,2742900.000	92.882	90.439	-2.443
31R	38467300.000,2742920.000	115.021	93.891	-21.130	7S	38466820.000,2742900.000	89.437	92.891	3.455	42S	38467520.000,2742900.000	91.802	89.891	-1.911
32R	38467320.000,2742920.000	116.109	94.063	-22.046	8S	38466840.000,2742900.000	89.122	92.836	3.713	43S	38467540.000,2742900.000	92.736	89.344	-3.392
33R	38467340.000,2742920.000	116.783	94.234	-22.549	9S	38466860.000,2742900.000	87.262	92.793	5.531	44S	38467560.000,2742900.000	94.340	88.796	-5.544
34R	38467360.000,2742920.000	116.758	94.406	-22.352	10S	38466880.000,2742900.000	86.543	92.751	6.207	45S	38467580.000,2742900.000	94.851	88.248	-6.603
35R	38467380.000,2742920.000	116.788	94.001	-22.786	11S	38466900.000,2742900.000	86.646	92.708	6.062	46S	38467600.000,2742900.000	93.727	87.700	-6.026
36R	38467400.000,2742920.000	114.190	93.454	-20.736	12S	38466920.000,2742900.000	86.620	92.666	6.046	47S	38467620.000,2742900.000	93.616	87.153	-6.463
37R	38467420.000,2742920.000	109.399	92.906	-16.493	13S	38466940.000,2742900.000	87.782	92.623	4.841	48S	38467640.000,2742900.000	94.479	86.605	-7.874
38R	38467440.000,2742920.000	103.545	92.358	-11.187	14S	38466960.000,2742900.000	88.945	92.581	3.636	49S	38467660.000,2742900.000	95.091	86.057	-9.034
39R	38467460.000,2742920.000	98.798	91.811	-6.988	15S	38466980.000,2742900.000	90.830	92.538	1.708	50S	38467680.000,2742900.000	95.259	85.509	-9.750
40R	38467480.000,2742920.000	96.217	91.263	-4.954	16S	38467000.000,2742900.000	92.575	92.496	-0.080	51S	38467700.000,2742900.000	94.066	84.962	-9.105
41R	38467500.000,2742920.000	94.653	90.715	-3.938	17S	38467020.000,2742900.000	93.986	92.453	-1.533	52S	38467720.000,2742900.000	90.400	84.414	-5.986
42R	38467520.000,2742920.000	92.291	90.167	-2.124	18S	38467040.000,2742900.000	96.808	92.411	-4.398	53S	38467740.000,2742900.000	88.713	83.866	-4.847
43R	38467540.000,2742920.000	90.947	89.620	-1.327	19S	38467060.000,2742900.000	98.305	92.368	-5.937	54S	38467760.000,2742900.000	88.466	83.318	-5.147
44R	38467560.000,2742920.000	91.909	89.072	-2.837	20S	38467080.000,2742900.000	98.185	92.326	-5.859	55S	38467780.000,2742900.000	85.129	82.771	-2.358

广东省建设工程勘察设计文件专用章

机构名称: 广东建科工程技术有限公司

机构类别: 一类

业务范围: 一类: 房屋建筑工程(含装饰装修工程); 二类: 市政基础设施工程(含道路工程、桥梁工程、给水排水工程、燃气工程、热力工程、城市轨道交通工程); 三类: 岩土工程(含岩土工程勘察、岩土工程设计、岩土工程施工); 四类: 工程测量、工程地质、水文地质、环境工程、城乡规划、风景园林工程。

有效期: 2027年08月07日

内 部 点 对 照 表 (16) — 土方网格685亩				
角点符号	角点坐标	自然标高	设计标高	施工高程
56S	38467800.000,2742900.000	83.843	82.223	-1.620
57S	38467820.000,2742900.000	82.532	81.675	-0.857
58S	38467840.000,2742900.000	81.268	81.128	-0.140
59S	38467860.000,2742900.000	80.131	80.580	0.449
60S	38467880.000,2742900.000	78.937	80.005	1.068
61S	38467900.000,2742900.000	79.020	79.726	0.706
4T	38466760.000,2742880.000	92.083	92.739	0.656
5T	38466780.000,2742880.000	87.394	92.590	5.196
6T	38466800.000,2742880.000	87.169	92.697	5.528
7T	38466820.000,2742880.000	86.930	92.843	5.913
8T	38466840.000,2742880.000	86.566	92.775	6.209
9T	38466860.000,2742880.000	86.401	92.707	6.306
10T	38466880.000,2742880.000	86.858	92.643	5.786
11T	38466900.000,2742880.000	86.434	92.601	6.167
12T	38466920.000,2742880.000	86.520	92.558	6.039
13T	38466940.000,2742880.000	87.166	92.516	5.350
14T	38466960.000,2742880.000	89.305	92.473	3.168
15T	38466980.000,2742880.000	91.143	92.431	1.288
16T	38467000.000,2742880.000	93.281	92.388	-0.893
17T	38467020.000,2742880.000	94.079	92.346	-1.733
18T	38467040.000,2742880.000	96.954	92.303	-4.650
19T	38467060.000,2742880.000	97.445	92.261	-5.184
20T	38467080.000,2742880.000	96.414	92.218	-4.196
21T	38467100.000,2742880.000	100.553	92.176	-8.377
22T	38467120.000,2742880.000	100.616	92.133	-8.483
23T	38467140.000,2742880.000	103.840	92.102	-11.738
24T	38467160.000,2742880.000	107.889	92.274	-15.615
25T	38467180.000,2742880.000	110.495	92.445	-18.050
26T	38467200.000,2742880.000	111.988	92.617	-19.371
27T	38467220.000,2742880.000	113.249	92.788	-20.461
28T	38467240.000,2742880.000	114.407	92.960	-21.447
29T	38467260.000,2742880.000	115.947	93.131	-22.816
30T	38467280.000,2742880.000	116.718	93.303	-23.415
31T	38467300.000,2742880.000	117.656	93.474	-24.182
32T	38467320.000,2742880.000	118.477	93.645	-24.831

角点符号	角点坐标	自然标高	设计标高	施工高程
33T	38467340.000,2742880.000	119.020	93.692	-25.329
34T	38467360.000,2742880.000	117.809	93.516	-24.293
35T	38467380.000,2742880.000	115.413	93.255	-22.159
36T	38467400.000,2742880.000	112.854	92.902	-19.952
37T	38467420.000,2742880.000	109.918	92.354	-17.564
38T	38467440.000,2742880.000	106.543	91.806	-14.737
39T	38467460.000,2742880.000	102.759	91.258	-11.501
40T	38467480.000,2742880.000	100.030	90.711	-9.319
41T	38467500.000,2742880.000	97.587	90.163	-7.424
42T	38467520.000,2742880.000	96.270	89.615	-6.654
43T	38467540.000,2742880.000	96.919	89.068	-7.852
44T	38467560.000,2742880.000	99.049	88.520	-10.530
45T	38467580.000,2742880.000	98.541	87.972	-10.569
46T	38467600.000,2742880.000	97.841	87.424	-10.417
47T	38467620.000,2742880.000	97.264	86.877	-10.387
48T	38467640.000,2742880.000	97.297	86.329	-10.968
49T	38467660.000,2742880.000	98.663	85.781	-12.882
50T	38467680.000,2742880.000	100.243	85.233	-15.009
51T	38467700.000,2742880.000	97.644	84.686	-12.958
52T	38467720.000,2742880.000	95.282	84.138	-11.144
53T	38467740.000,2742880.000	93.422	83.590	-9.831
54T	38467760.000,2742880.000	91.774	83.042	-8.731
55T	38467780.000,2742880.000	88.843	82.495	-6.348
56T	38467800.000,2742880.000	86.283	81.947	-4.336
57T	38467820.000,2742880.000	84.581	81.399	-3.182
58T	38467840.000,2742880.000	82.093	80.852	-1.241
59T	38467860.000,2742880.000	80.424	80.304	-0.120
60T	38467880.000,2742880.000	79.825	79.713	-0.111
61T	38467900.000,2742880.000	79.349	79.921	0.572
7U	38466820.000,2742860.000	87.389	92.794	5.406
8U	38466840.000,2742860.000	86.779	92.727	5.948
9U	38466860.000,2742860.000	86.663	92.659	5.996
10U	38466880.000,2742860.000	86.209	92.591	6.382
11U	38466900.000,2742860.000	86.005	92.457	6.452
12U	38466920.000,2742860.000	86.568	92.451	5.883

内 部 点 对 照 表 (18) — 土方网格式685亩				
角点符号	角点坐标	自然标高	设计标高	施工高程
13U	38466940.000,2742860.000	86.750	92.409	5.659
14U	38466960.000,2742860.000	88.645	92.366	3.721
15U	38466980.000,2742860.000	90.731	92.324	1.593
16U	38467000.000,2742860.000	92.909	92.281	-0.628
17U	38467020.000,2742860.000	93.509	92.239	-1.270
18U	38467040.000,2742860.000	96.917	92.196	-4.721
19U	38467060.000,2742860.000	97.768	92.154	-5.615
20U	38467080.000,2742860.000	98.645	92.111	-6.534
21U	38467100.000,2742860.000	99.564	92.069	-7.496
22U	38467120.000,2742860.000	100.447	92.026	-8.421
23U	38467140.000,2742860.000	103.869	91.984	-11.885
24U	38467160.000,2742860.000	107.931	92.065	-15.866
25U	38467180.000,2742860.000	110.199	92.237	-17.962
26U	38467200.000,2742860.000	113.049	92.408	-20.641
27U	38467220.000,2742860.000	114.840	92.580	-22.261
28U	38467240.000,2742860.000	115.111	92.751	-22.360
29U	38467260.000,2742860.000	114.872	92.923	-21.949
30U	38467280.000,2742860.000	114.499	93.094	-21.405
31U	38467300.000,2742860.000	114.461	93.265	-21.195
32U	38467320.000,2742860.000	114.250	93.365	-20.885
33U	38467340.000,2742860.000	114.339	93.300	-21.039
34U	38467360.000,2742860.000	112.899	93.057	-19.842
35U	38467380.000,2742860.000	111.136	92.795	-18.341
36U	38467400.000,2742860.000	110.731	92.534	-18.197
37U	38467420.000,2742860.000	108.535	92.078	-16.457
38U	38467440.000,2742860.000	105.972	91.530	-14.442
39U	38467460.000,2742860.000	103.916	90.982	-12.933
40U	38467480.000,2742860.000	101.511	90.435	-11.076
41U	38467500.000,2742860.000	101.820	89.887	-11.933
42U	38467520.000,2742860.000	101.329	89.339	-11.989
43U	38467540.000,2742860.000	101.772	88.792	-12.980
44U	38467560.000,2742860.000	102.336	88.244	-14.093
45U	38467580.000,2742860.000	102.707	87.696	-15.011
46U	38467600.000,2742860.000	103.277	87.148	-16.129
47U	38467620.000,2742860.000	103.857	86.601	-17.257

683	广东省建设	280	30457240.000,2742660.00
882	广东省建设	201	38467260.000,2742860.00
机	名称: 广东建同	工程技术有限公司	
机	类别: 301	38467280.000,2742860.00	
业务	范围: 一、房屋建筑		
953	311	38467300.000,2742860.00	
44	桥梁		
有	期至: 2021年09月	36467320.000,2742660.00	

广东省建设工程勘察设计出图专用章 韶关市城市规划设计研究院有限公司 SHAOGUAN CITY PLANNING AND MUNICIPAL DESIGN & RESEARCH INSTITUTE CO., LTD. 资质证书编号: A244001616 有效期至: 2030 年 9 月 1 日 建设单位 韶关市浈江区鸿通投资有限公司	子项名称与图纸名称 土方弃置点方格网内部角点表	审 定 袁建文 袁建文	项目负责 谷亮 谷亮	专业负责 张浩辅 张浩辅	设 计 张浩辅 张浩辅	业务号 SZ-2026-029	比 例	专 业 道路	版本号 01	设计阶段 施工图	日 期 2026. 07	图 号 CD-09	
	项目名称 韶关市浈江区	审 核 谷亮 谷亮	专业负责 张浩辅 张浩辅	设计阶段 施工图	日 期 2026. 07	图 号 CD-09	业务号 SZ-2026-029	比 例	专 业 道路	版本号 01	设计阶段 施工图	日 期 2026. 07	图 号 CD-09
	项目名称 韶关市浈江区	校 核 肖硕辉 肖硕辉	设 计 张浩辅 张浩辅	图 号 CD-09	业务号 SZ-2026-029	比 例	专 业 道路	版本号 01	设计阶段 施工图	日 期 2026. 07	图 号 CD-09		
	项目名称 韶关市浈江区	校 核 肖硕辉 肖硕辉	设 计 张浩辅 张浩辅	图 号 CD-09	业务号 SZ-2026-029	比 例	专 业 道路	版本号 01	设计阶段 施工图	日 期 2026. 07	图 号 CD-09		

内部点对照表 (19) - 土方网格685亩					内部点对照表 (20) - 土方网格685亩					内部点对照表 (21) - 土方网格685亩				
角点符号	角点坐标	自然标高	设计标高	施工高程	角点符号	角点坐标	自然标高	设计标高	施工高程	角点符号	角点坐标	自然标高	设计标高	施工高程
48U	38467640.000,2742860.000	103.036	86.053	-16.983	31V	38467300.000,2742840.000	110.063	93.039	-17.024	18W	38467040.000,2742820.000	94.314	91.982	-2.332
49U	38467660.000,2742860.000	102.351	85.505	-16.846	32V	38467320.000,2742840.000	109.569	92.974	-16.595	19W	38467060.000,2742820.000	94.121	91.939	-2.182
50U	38467680.000,2742860.000	101.618	84.957	-16.660	33V	38467340.000,2742840.000	110.065	92.858	-17.207	20W	38467080.000,2742820.000	92.837	91.897	-0.940
51U	38467700.000,2742860.000	100.354	84.410	-15.944	34V	38467360.000,2742840.000	109.076	92.597	-16.479	21W	38467100.000,2742820.000	98.231	91.854	-6.377
52U	38467720.000,2742860.000	97.944	83.862	-14.082	35V	38467380.000,2742840.000	107.673	92.336	-15.338	22W	38467120.000,2742820.000	100.565	91.812	-8.753
53U	38467740.000,2742860.000	95.826	83.314	-12.512	36V	38467400.000,2742840.000	108.015	92.074	-15.940	23W	38467140.000,2742820.000	102.189	91.769	-10.420
54U	38467760.000,2742860.000	92.567	82.766	-9.800	37V	38467420.000,2742840.000	105.472	91.802	-13.670	24W	38467160.000,2742820.000	102.559	91.727	-10.833
55U	38467780.000,2742860.000	90.880	82.219	-8.661	38V	38467440.000,2742840.000	103.306	91.254	-12.052	25W	38467180.000,2742820.000	103.823	91.820	-12.003
56U	38467800.000,2742860.000	88.135	81.671	-6.464	39V	38467460.000,2742840.000	101.431	90.706	-10.725	26W	38467200.000,2742820.000	107.065	91.991	-15.074
57U	38467820.000,2742860.000	85.337	81.123	-4.214	40V	38467480.000,2742840.000	101.704	90.159	-11.545	27W	38467220.000,2742820.000	107.977	92.163	-15.814
58U	38467840.000,2742860.000	81.415	80.576	-0.839	41V	38467500.000,2742840.000	102.365	89.611	-12.754	28W	38467240.000,2742820.000	107.127	92.334	-14.793
59U	38467860.000,2742860.000	81.003	79.923	-1.080	42V	38467520.000,2742840.000	102.963	89.063	-13.900	29W	38467260.000,2742820.000	106.375	92.505	-13.869
60U	38467880.000,2742860.000	79.979	79.908	-0.071	43V	38467540.000,2742840.000	104.909	88.515	-16.394	30W	38467280.000,2742820.000	105.479	92.677	-12.802
9V	38466860.000,2742840.000	86.093	92.610	6.518	44V	38467560.000,2742840.000	105.827	87.968	-17.859	31W	38467300.000,2742820.000	106.409	92.647	-13.761
10V	38466880.000,2742840.000	86.035	92.543	6.508	45V	38467580.000,2742840.000	106.601	87.420	-19.181	32W	38467320.000,2742820.000	105.892	92.582	-13.310
11V	38466900.000,2742840.000	85.561	92.475	6.914	46V	38467600.000,2742840.000	107.358	86.872	-20.485	33W	38467340.000,2742820.000	106.633	92.399	-14.234
12V	38466920.000,2742840.000	86.564	92.407	5.843	47V	38467620.000,2742840.000	105.892	86.325	-19.567	34W	38467360.000,2742820.000	105.688	92.138	-13.551
13V	38466940.000,2742840.000	86.712	92.199	5.486	48V	38467640.000,2742840.000	105.092	85.777	-19.315	35W	38467380.000,2742820.000	104.089	91.876	-12.213
14V	38466960.000,2742840.000	88.112	92.244	4.131	49V	38467660.000,2742840.000	104.492	85.229	-19.263	36W	38467400.000,2742820.000	104.130	91.615	-12.515
15V	38466980.000,2742840.000	90.314	92.216	1.902	50V	38467680.000,2742840.000	102.825	84.681	-18.144	37W	38467420.000,2742820.000	102.069	91.353	-10.715
16V	38467000.000,2742840.000	92.425	92.174	-0.251	51V	38467700.000,2742840.000	100.681	84.134	-16.547	38W	38467440.000,2742820.000	99.740	90.978	-8.762
17V	38467020.000,2742840.000	93.225	92.131	-1.093	52V	38467720.000,2742840.000	98.272	83.586	-14.686	39W	38467460.000,2742820.000	98.945	90.430	-8.515
18V	38467040.000,2742840.000	94.488	92.089	-2.399	53V	38467740.000,2742840.000	96.096	83.038	-13.058	40W	38467480.000,2742820.000	99.623	89.883	-9.740
19V	38467060.000,2742840.000	95.753	92.046	-3.707	54V	38467760.000,2742840.000	93.629	82.490	-11.139	41W	38467500.000,2742820.000	101.746	89.335	-12.411
20V	38467080.000,2742840.000	97.856	92.004	-5.852	55V	38467780.000,2742840.000	91.355	81.943	-9.412	42W	38467520.000,2742820.000	104.593	88.787	-15.806
21V	38467100.000,2742840.000	98.661	91.961	-6.700	56V	38467800.000,2742840.000	88.501	81.395	-7.106	43W	38467540.000,2742820.000	106.993	88.239	-18.754
22V	38467120.000,2742840.000	100.832	91.919	-8.913	57V	38467820.000,2742840.000	85.487	80.847	-4.639	44W	38467560.000,2742820.000	109.216	87.692	-21.524
23V	38467140.000,2742840.000	104.050	91.876	-12.174	58V	38467840.000,2742840.000	82.457	80.300	-2.158	45W	38467580.000,2742820.000	110.974	87.144	-23.830
24V	38467160.000,2742840.000	106.403	91.857	-14.547	59V	38467860.000,2742840.000	80.032	79.895	-0.137	46W	38467600.000,2742820.000	111.624	86.596	-25.028
25V	38467180.000,2742840.000	108.538	92.028	-16.510	12W	38466920.000,2742820.000	85.917	92.359	6.442	47W	38467620.000,2742820.000	109.713	86.049	-23.664
26V	38467200.000,2742840.000	110.533	92.200	-18.333	13W	38466940.000,2742820.000	86.163	92.291	6.128	48W	38467640.000,2742820.000	106.715	85.501	-21.214
27V	38467220.000,2742840.000	111.714	92.371	-19.343	14W	38466960.000,2742820.000	87.210	92.223	5.013	49W	38467660.000,2742820.000	104.608	84.953	-19.655
28V	38467240.000,2742840.000	111.250	92.543	-18.708	15W	38466980.000,2742820.000	89.353	91.941	2.588	50W	38467680.000,2742820.000	102.034	84.405	-17.629
29V	38467260.000,2742840.000	110.953	92.714	-18.239	16W	38467000.000,2742820.000	91.237	92.025	0.788	51W	38467700.000,2742820.000	99.865	83.858	-16.008
30V	38467280.000,2742840.000	110.054	92.885	-17.168	17W	38467020.000,2742820.000	92.432	92.024	-0.408	52W	38467720.000,2742820.000	97.813	83.310	-14.503

广东省建设工程勘察设计出图专用章
机构名称: 广东建同工程技术有限公司
类别: 一类
业务范围: 一类 房屋建筑(含附属设施)工程
有效期至: 2027年09月03日

内 部 点 对 照 表 (22) — 土方网格685亩					内 部 点 对 照 表 (23) — 土方网格685亩					内 部 点 对 照 表 (24) — 土方网格685亩				
角点符号	角点坐标	自然标高	设计标高	施工高程	角点符号	角点坐标	自然标高	设计标高	施工高程	角点符号	角点坐标	自然标高	设计标高	施工高程
53W	38467740.000,2742820.000	95.038	82.762	-12.276	42X	38467520.000,2742800.000	104.258	88.511	-15.746	34Y	38467360.000,2742780.000	99.319	91.218	-8.100
54W	38467760.000,2742820.000	92.847	82.214	-10.633	43X	38467540.000,2742800.000	108.104	87.963	-20.141	35Y	38467380.000,2742780.000	99.531	90.957	-8.574
55W	38467780.000,2742820.000	90.008	81.667	-8.342	44X	38467560.000,2742800.000	110.542	87.416	-23.126	36Y	38467400.000,2742780.000	98.066	90.696	-7.370
56W	38467800.000,2742820.000	85.794	81.119	-4.675	45X	38467580.000,2742800.000	112.697	86.868	-25.829	37Y	38467420.000,2742780.000	95.303	90.434	-4.869
57W	38467820.000,2742820.000	85.035	80.571	-4.464	46X	38467600.000,2742800.000	112.468	86.320	-26.147	38Y	38467440.000,2742780.000	93.141	90.173	-2.968
58W	38467840.000,2742820.000	81.577	79.882	-1.695	47X	38467620.000,2742800.000	108.802	85.773	-23.029	39Y	38467460.000,2742780.000	96.475	89.878	-6.596
59W	38467860.000,2742820.000	80.865	80.089	-0.776	48X	38467640.000,2742800.000	105.638	85.225	-20.414	40Y	38467480.000,2742780.000	98.142	89.331	-8.811
14X	38466960.000,2742800.000	86.139	92.175	6.036	49X	38467660.000,2742800.000	102.551	84.677	-17.874	41Y	38467500.000,2742780.000	100.305	88.783	-11.522
15X	38466980.000,2742800.000	88.227	92.107	3.880	50X	38467680.000,2742800.000	100.625	84.129	-16.496	42Y	38467520.000,2742780.000	103.793	88.235	-15.557
16X	38467000.000,2742800.000	90.277	91.964	1.688	51X	38467700.000,2742800.000	98.746	83.582	-15.164	43Y	38467540.000,2742780.000	107.422	87.687	-19.735
17X	38467020.000,2742800.000	91.257	91.723	0.465	52X	38467720.000,2742800.000	96.562	83.034	-13.528	44Y	38467560.000,2742780.000	110.304	87.140	-23.165
18X	38467040.000,2742800.000	92.896	91.807	-1.089	53X	38467740.000,2742800.000	93.991	82.486	-11.505	45Y	38467580.000,2742780.000	110.766	86.592	-24.174
19X	38467060.000,2742800.000	92.892	91.832	-1.060	54X	38467760.000,2742800.000	91.796	81.938	-9.858	46Y	38467600.000,2742780.000	109.814	86.044	-23.770
20X	38467080.000,2742800.000	94.144	91.789	-2.354	55X	38467780.000,2742800.000	88.844	81.391	-7.454	47Y	38467620.000,2742780.000	107.086	85.497	-21.590
21X	38467100.000,2742800.000	96.727	91.747	-4.980	56X	38467800.000,2742800.000	85.987	80.843	-5.144	48Y	38467640.000,2742780.000	104.508	84.949	-19.559
22X	38467120.000,2742800.000	97.650	91.704	-5.946	57X	38467820.000,2742800.000	84.314	80.296	-4.019	49Y	38467660.000,2742780.000	101.224	84.401	-16.823
23X	38467140.000,2742800.000	98.374	91.662	-6.712	58X	38467840.000,2742800.000	81.177	80.076	-1.101	50Y	38467680.000,2742780.000	98.553	83.853	-14.700
24X	38467160.000,2742800.000	98.550	91.619	-6.930	16Y	38467000.000,2742780.000	88.834	91.991	3.157	51Y	38467700.000,2742780.000	96.569	83.306	-13.264
25X	38467180.000,2742800.000	101.939	91.611	-10.328	17Y	38467020.000,2742780.000	89.924	91.923	1.999	52Y	38467720.000,2742780.000	94.681	82.758	-11.923
26X	38467200.000,2742800.000	103.751	91.783	-11.968	18Y	38467040.000,2742780.000	90.546	91.706	1.160	53Y	38467740.000,2742780.000	93.419	82.210	-11.209
27X	38467220.000,2742800.000	103.828	91.954	-11.874	19Y	38467060.000,2742780.000	92.618	91.504	-1.114	54Y	38467760.000,2742780.000	90.853	81.662	-9.190
28X	38467240.000,2742800.000	102.949	92.125	-10.824	20Y	38467080.000,2742780.000	94.053	91.589	-2.465	55Y	38467780.000,2742780.000	87.747	81.115	-6.632
29X	38467260.000,2742800.000	102.414	92.297	-10.117	21Y	38467100.000,2742780.000	93.729	91.640	-2.089	56Y	38467800.000,2742780.000	85.150	80.567	-4.584
30X	38467280.000,2742800.000	101.988	92.321	-9.667	22Y	38467120.000,2742780.000	93.913	91.597	-2.316	57Y	38467820.000,2742780.000	84.170	80.063	-4.107
31X	38467300.000,2742800.000	102.627	92.256	-10.371	23Y	38467140.000,2742780.000	94.845	91.555	-3.291	18A1	38467040.000,2742760.000	88.693	91.807	3.114
32X	38467320.000,2742800.000	102.778	92.190	-10.588	24Y	38467160.000,2742780.000	96.010	91.512	-4.497	19A1	38467060.000,2742760.000	90.009	91.730	1.721
33X	38467340.000,2742800.000	102.647	91.939	-10.708	25Y	38467180.000,2742780.000	98.354	91.470	-6.885	20A1	38467080.000,2742760.000	90.961	91.448	0.487
34X	38467360.000,2742800.000	102.224	91.678	-10.546	26Y	38467200.000,2742780.000	100.036	91.574	-8.462	21A1	38467100.000,2742760.000	92.863	91.286	-1.577
35X	38467380.000,2742800.000	101.494	91.417	-10.078	27Y	38467220.000,2742780.000	100.184	91.745	-8.439	22A1	38467120.000,2742760.000	92.886	91.370	-1.516
36X	38467400.000,2742800.000	100.936	91.155	-9.781	28Y	38467240.000,2742780.000	99.476	91.917	-7.559	23A1	38467140.000,2742760.000	93.038	91.447	-1.591
37X	38467420.000,2742800.000	98.528	90.894	-7.634	29Y	38467260.000,2742780.000	98.543	91.995	-6.548	24A1	38467160.000,2742760.000	93.498	91.405	-2.093
38X	38467440.000,2742800.000	96.090	90.633	-5.457	30Y	38467280.000,2742780.000	99.256	91.929	-7.327	25A1	38467180.000,2742760.000	95.198	91.362	-3.836
39X	38467460.000,2742800.000	96.601	90.154	-6.447	31Y	38467300.000,2742780.000	100.201	91.864	-8.337	26A1	38467200.000,2742760.000	96.218	91.365	-4.852
40X	38467480.000,2742800.000	98.178	89.607	-8.571	32Y	38467320.000,2742780.000	100.333	91.741	-8.592	27A1	38467220.000,2742760.000	96.883	91.537	-5.346
41X	38467500.000,2742800.000	100.885	89.059	-11.826	33Y	38467340.000,2742780.000	99.987	91.480	-8.508	28A1	38467240.000,2742760.000	95.710	91.668	-4.042

广东省建设工程勘察设计文件审查专用章
机构名称 广东建司工程技术有限公司
机构类别 51Y类
业务范围 一类房屋建筑(含超限高层)工程
52Y类 市政桥梁、隧道、公共交通、风景园林工程
有效期 至2027年09月02日

内部点对照表 (25) - 土方网格685亩					内部点对照表 (26) - 土方网格685亩					内部点对照表 (27) - 土方网格685亩				
角点符号	角点坐标	自然标高	设计标高	施工高程	角点符号	角点坐标	自然标高	设计标高	施工高程	角点符号	角点坐标	自然标高	设计标高	施工高程
29A1	38467260.000,2742760.000	95.468	91.603	-3.865	26B1	38467200.000,2742740.000	93.494	91.213	-2.281	27C1	38467220.000,2742720.000	91.640	90.977	-0.664
30A1	38467280.000,2742760.000	97.086	91.538	-5.548	27B1	38467220.000,2742740.000	93.762	91.328	-2.433	28C1	38467240.000,2742720.000	92.052	90.885	-1.167
31A1	38467300.000,2742760.000	98.230	91.472	-6.757	28B1	38467240.000,2742740.000	93.246	91.277	-1.969	29C1	38467260.000,2742720.000	93.504	90.820	-2.684
32A1	38467320.000,2742760.000	98.308	91.281	-7.027	29B1	38467260.000,2742740.000	94.930	91.211	-3.719	30C1	38467280.000,2742720.000	94.169	90.754	-3.415
33A1	38467340.000,2742760.000	97.266	91.020	-6.246	30B1	38467280.000,2742740.000	95.526	91.146	-4.380	31C1	38467300.000,2742720.000	94.351	90.624	-3.727
34A1	38467360.000,2742760.000	97.741	90.759	-6.982	31B1	38467300.000,2742740.000	95.715	91.081	-4.635	32C1	38467320.000,2742720.000	94.044	90.362	-3.682
35A1	38467380.000,2742760.000	97.407	90.497	-6.909	32B1	38467320.000,2742740.000	95.606	90.822	-4.785	33C1	38467340.000,2742720.000	94.231	90.101	-4.130
36A1	38467400.000,2742760.000	95.362	90.236	-5.126	33B1	38467340.000,2742740.000	95.180	90.560	-4.619	34C1	38467360.000,2742720.000	93.821	89.839	-3.981
37A1	38467420.000,2742760.000	92.548	89.975	-2.573	34B1	38467360.000,2742740.000	95.536	90.299	-5.237	35C1	38467380.000,2742720.000	93.101	89.578	-3.523
38A1	38467440.000,2742760.000	91.849	89.713	-2.135	35B1	38467380.000,2742740.000	95.381	90.038	-5.343	36C1	38467400.000,2742720.000	92.510	89.317	-3.193
39A1	38467460.000,2742760.000	94.831	89.452	-5.379	36B1	38467400.000,2742740.000	93.769	89.776	-3.992	37C1	38467420.000,2742720.000	92.418	89.055	-3.363
40A1	38467480.000,2742760.000	96.962	89.055	-7.907	37B1	38467420.000,2742740.000	91.232	89.515	-1.717	38C1	38467440.000,2742720.000	91.941	88.794	-3.147
41A1	38467500.000,2742760.000	98.258	88.507	-9.751	38B1	38467440.000,2742740.000	91.114	89.254	-1.860	39C1	38467460.000,2742720.000	92.574	88.533	-4.041
42A1	38467520.000,2742760.000	102.334	87.959	-14.375	39B1	38467460.000,2742740.000	94.146	88.992	-5.154	40C1	38467480.000,2742720.000	94.267	88.271	-5.996
43A1	38467540.000,2742760.000	105.264	87.411	-17.853	40B1	38467480.000,2742740.000	95.949	88.731	-7.218	41C1	38467500.000,2742720.000	95.512	87.955	-7.557
44A1	38467560.000,2742760.000	107.597	86.864	-20.733	41B1	38467500.000,2742740.000	97.485	88.231	-9.254	42C1	38467520.000,2742720.000	97.536	87.407	-10.128
45A1	38467580.000,2742760.000	106.822	86.316	-20.506	42B1	38467520.000,2742740.000	99.934	87.683	-12.250	43C1	38467540.000,2742720.000	99.486	86.859	-12.627
46A1	38467600.000,2742760.000	106.302	85.768	-20.534	43B1	38467540.000,2742740.000	102.736	87.135	-15.601	44C1	38467560.000,2742720.000	100.560	86.312	-14.248
47A1	38467620.000,2742760.000	103.496	85.220	-18.275	44B1	38467560.000,2742740.000	104.756	86.588	-18.168	45C1	38467580.000,2742720.000	100.398	85.764	-14.634
48A1	38467640.000,2742760.000	101.909	84.673	-17.236	45B1	38467580.000,2742740.000	103.757	86.040	-17.717	46C1	38467600.000,2742720.000	99.403	85.216	-14.187
49A1	38467660.000,2742760.000	100.444	84.125	-16.319	46B1	38467600.000,2742740.000	101.966	85.492	-16.474	47C1	38467620.000,2742720.000	96.761	84.668	-12.093
50A1	38467680.000,2742760.000	98.003	83.577	-14.426	47B1	38467620.000,2742740.000	99.671	84.944	-14.726	48C1	38467640.000,2742720.000	96.401	84.121	-12.280
51A1	38467700.000,2742760.000	94.845	83.030	-11.816	48B1	38467640.000,2742740.000	99.133	84.397	-14.737	49C1	38467660.000,2742720.000	96.928	83.573	-13.355
52A1	38467720.000,2742760.000	93.252	82.482	-10.770	49B1	38467660.000,2742740.000	98.902	83.849	-15.053	50C1	38467680.000,2742720.000	95.249	83.025	-12.224
53A1	38467740.000,2742760.000	91.718	81.934	-9.784	50B1	38467680.000,2742740.000	96.956	83.301	-13.655	51C1	38467700.000,2742720.000	93.151	82.478	-10.673
54A1	38467760.000,2742760.000	90.130	81.386	-8.744	51B1	38467700.000,2742740.000	94.419	82.754	-11.665	52C1	38467720.000,2742720.000	91.125	81.930	-9.196
55A1	38467780.000,2742760.000	87.195	80.839	-6.357	52B1	38467720.000,2742740.000	91.856	82.206	-9.650	53C1	38467740.000,2742720.000	89.508	81.382	-8.126
56A1	38467800.000,2742760.000	84.951	80.223	-4.728	53B1	38467740.000,2742740.000	90.757	81.658	-9.099	54C1	38467760.000,2742720.000	88.032	80.834	-7.198
57A1	38467820.000,2742760.000	83.395	80.258	-3.137	54B1	38467760.000,2742740.000	88.460	81.110	-7.350	55C1	38467780.000,2742720.000	85.607	80.232	-5.376
20B1	38467080.000,2742740.000	89.212	91.623	2.411	55B1	38467780.000,2742740.000	86.288	80.563	-5.726	56C1	38467800.000,2742720.000	81.167	80.439	-0.728
21B1	38467100.000,2742740.000	90.304	91.472	1.168	56B1	38467800.000,2742740.000	84.106	80.245	-3.862	25D1	38467180.000,2742700.000	87.995	90.955	2.960
22B1	38467120.000,2742740.000	91.042	91.190	0.148	23C1	38467140.000,2742720.000	88.550	91.214	2.664	26D1	38467200.000,2742700.000	88.972	90.613	1.641
23B1	38467140.000,2742740.000	90.493	91.068	0.575	24C1	38467160.000,2742720.000	89.094	90.931	1.837	27D1	38467220.000,2742700.000	90.030	90.703	0.673
24B1	38467160.000,2742740.000	91.061	91.152	0.091	25C1	38467180.000,2742720.000	90.454	90.849	0.395	28D1	38467240.000,2742700.000	91.166	90.613	-0.553
25B1	38467180.000,2742740.000	92.615	91.236	-1.379	26C1	38467200.000,2742720.000	91.501	90.933	-0.568	29D1	38467260.000,2742700.000	92.219	90.452	-1.767

广东省建设工程勘察设计出图专用章
章名: 广东省建设工程勘察设计研究院有限公司
机构名称: 广东省建设工程勘察设计研究院有限公司
机构类型: 44CT 类
业务范围: 一类房屋建筑(含超限高层)工程、
45C1 类市政基础设施工程(含城市轨道交通、
桥梁、隧道、公共交通、风景园林工程)
有效期: 2027年09月03日

内 部 点 对 照 表 (28) - 土方网格685亩				
角点符号	角点坐标	自然标高	设计标高	施工高程
30D1	38467280.000,2742700.000	92.559	90.363	-2.196
31D1	38467300.000,2742700.000	92.027	90.164	-1.864
32D1	38467320.000,2742700.000	92.100	89.903	-2.197
33D1	38467340.000,2742700.000	92.534	89.641	-2.893
34D1	38467360.000,2742700.000	91.975	89.380	-2.595
35D1	38467380.000,2742700.000	91.379	89.119	-2.260
36D1	38467400.000,2742700.000	91.468	88.857	-2.611
37D1	38467420.000,2742700.000	91.084	88.596	-2.488
38D1	38467440.000,2742700.000	90.020	88.335	-1.686
39D1	38467460.000,2742700.000	90.631	88.073	-2.558
40D1	38467480.000,2742700.000	92.209	87.812	-4.397
41D1	38467500.000,2742700.000	93.697	87.550	-6.146
42D1	38467520.000,2742700.000	95.469	87.131	-8.338
43D1	38467540.000,2742700.000	96.837	86.583	-10.254
44D1	38467560.000,2742700.000	97.286	86.036	-11.251
45D1	38467580.000,2742700.000	96.608	85.488	-11.120
46D1	38467600.000,2742700.000	95.786	84.940	-10.846
47D1	38467620.000,2742700.000	94.405	84.392	-10.013
48D1	38467640.000,2742700.000	94.537	83.845	-10.692
49D1	38467660.000,2742700.000	94.589	83.297	-11.292
50D1	38467680.000,2742700.000	93.495	82.749	-10.745
51D1	38467700.000,2742700.000	91.756	82.201	-9.555
52D1	38467720.000,2742700.000	89.953	81.654	-8.299
53D1	38467740.000,2742700.000	88.266	81.106	-7.160
54D1	38467760.000,2742700.000	86.898	80.559	-6.339
55D1	38467780.000,2742700.000	84.976	80.426	-4.549
27E1	38467220.000,2742680.000	89.498	90.531	1.033
28E1	38467240.000,2742680.000	90.577	90.352	-0.226
29E1	38467260.000,2742680.000	91.179	90.114	-1.066
30E1	38467280.000,2742680.000	91.193	89.904	-1.289
31E1	38467300.000,2742680.000	91.075	89.735	-1.340
32E1	38467320.000,2742680.000	91.136	89.443	-1.693
33E1	38467340.000,2742680.000	91.761	89.182	-2.579
34E1	38467360.000,2742680.000	91.066	88.920	-2.145
35E1	38467380.000,2742680.000	90.352	88.659	-1.693

内 部 点 对 照 表 (29) - 土方网格685亩				
角点符号	角点坐标	自然标高	设计标高	施工高程
36E1	38467400.000,2742680.000	90.555	88.398	-2.157
37E1	38467420.000,2742680.000	89.825	88.136	-1.688
38E1	38467440.000,2742680.000	89.533	87.875	-1.658
39E1	38467460.000,2742680.000	89.234	87.614	-1.620
40E1	38467480.000,2742680.000	91.653	87.352	-4.301
41E1	38467500.000,2742680.000	92.311	87.091	-5.220
42E1	38467520.000,2742680.000	93.336	86.830	-6.506
43E1	38467540.000,2742680.000	94.071	86.307	-7.764
44E1	38467560.000,2742680.000	94.406	85.760	-8.647
45E1	38467580.000,2742680.000	94.319	85.212	-9.107
46E1	38467600.000,2742680.000	93.574	84.664	-8.910
47E1	38467620.000,2742680.000	92.596	84.116	-8.480
48E1	38467640.000,2742680.000	92.584	83.569	-9.015
49E1	38467660.000,2742680.000	92.285	83.021	-9.264
50E1	38467680.000,2742680.000	91.380	82.473	-8.907
51E1	38467700.000,2742680.000	89.559	81.925	-7.633
52E1	38467720.000,2742680.000	88.338	81.378	-6.961
53E1	38467740.000,2742680.000	86.766	80.830	-5.936
54E1	38467760.000,2742680.000	85.449	80.413	-5.036
29F1	38467260.000,2742660.000	89.171	90.047	0.876
30F1	38467280.000,2742660.000	90.659	89.501	-1.159
31F1	38467300.000,2742660.000	90.670	89.197	-1.473
32F1	38467320.000,2742660.000	90.732	89.035	-1.697
33F1	38467340.000,2742660.000	90.708	88.759	-1.950
34F1	38467360.000,2742660.000	89.380	88.461	-0.920
35F1	38467380.000,2742660.000	90.146	88.199	-1.947
36F1	38467400.000,2742660.000	89.540	87.938	-1.602
37F1	38467420.000,2742660.000	88.819	87.677	-1.142
38F1	38467440.000,2742660.000	88.192	87.415	-0.777
39F1	38467460.000,2742660.000	88.418	87.154	-1.264
40F1	38467480.000,2742660.000	90.044	86.893	-3.151
41F1	38467500.000,2742660.000	90.780	86.631	-4.149
42F1	38467520.000,2742660.000	91.022	86.370	-4.652
43F1	38467540.000,2742660.000	91.654	86.031	-5.623
44F1	38467560.000,2742660.000	91.950	85.484	-6.466

内 部 点 对 照 表 (30) - 土方网格685亩				
角点符号	角点坐标	自然标高	设计标高	施工高程
45F1	38467580.000,2742660.000	91.929	84.936	-6.993
46F1	38467600.000,2742660.000	91.303	84.388	-6.915
47F1	38467620.000,2742660.000	90.321	83.840	-6.481
48F1	38467640.000,2742660.000	90.104	83.293	-6.812
49F1	38467660.000,2742660.000	90.361	82.745	-7.616
50F1	38467680.000,2742660.000	89.460	82.197	-7.262
51F1	38467700.000,2742660.000	87.663	81.649	-6.014
52F1	38467720.000,2742660.000	86.131	81.102	-5.029
53F1	38467740.000,2742660.000	85.385	80.523	-4.862
54F1	38467760.000,2742660.000	83.663	80.608	-3.055
31G1	38467300.000,2742640.000	89.964	89.092	-0.872
32G1	38467320.000,2742640.000	89.701	88.524	-1.177
33G1	38467340.000,2742640.000	89.311	88.328	-0.983
34G1	38467360.000,2742640.000	89.246	88.158	-1.088
35G1	38467380.000,2742640.000	89.153	87.782	-1.371
36G1	38467400.000,2742640.000	88.694	87.478	-1.216
37G1	38467420.000,2742640.000	88.089	87.217	-0.872
38G1	38467440.000,2742640.000	87.503	86.956	-0.547
39G1	38467460.000,2742640.000	88.361	86.694	-1.667
40G1	38467480.000,2742640.000	89.007	86.433	-2.574
41G1	38467500.000,2742640.000	88.996	86.172	-2.824
42G1	38467520.000,2742640.000	89.537	85.910	-3.627
43G1	38467540.000,2742640.000	89.453	85.649	-3.804
44G1	38467560.000,2742640.000	89.700	85.208	-4.492
45G1	38467580.000,2742640.000	89.376	84.660	-4.717
46G1	38467600.000,2742640.000	88.782	84.112	-4.670
47G1	38467620.000,2742640.000	88.822	83.564	-5.257
48G1	38467640.000,2742640.000	89.071	83.017	-6.055
49G1	38467660.000,2742640.000	87.637	82.469	-5.168
50G1	38467680.000,2742640.000	86.592	81.921	-4.671
51G1	38467700.000,2742640.000	85.612	81.373	-4.239
52G1	38467720.000,2742640.000	84.295	80.826	-3.468
53G1	38467740.000,2742640.000	82.450	80.595	-1.855
33H1	38467340.000,2742620.000	88.403	88.116	-0.287
34H1	38467360.000,2742620.000	88.277	87.622	-0.655

广东省建设工程勘察设计文件审查专用章
机构名称: 广东建研工程技术有限公司
机构类别: 38G1类
业务范围: 一类房屋建筑(含超限高层)工程
39G1类市政基础设施工程
有效期: 2027年09月02日

内部点对照表 (31) - 土方网格685亩				
角点符号	角点坐标	自然标高	设计标高	施工高程
35H1	38467380.000,2742620.000	88.124	87.460	-0.664
36H1	38467400.000,2742620.000	88.078	87.181	-0.897
37H1	38467420.000,2742620.000	87.586	86.806	-0.780
38H1	38467440.000,2742620.000	86.447	86.496	0.049
39H1	38467460.000,2742620.000	88.006	86.235	-1.771
40H1	38467480.000,2742620.000	87.960	85.973	-1.986
41H1	38467500.000,2742620.000	88.443	85.712	-2.731
42H1	38467520.000,2742620.000	87.410	85.451	-1.960
43H1	38467540.000,2742620.000	87.199	85.189	-2.010
44H1	38467560.000,2742620.000	87.085	84.928	-2.157
45H1	38467580.000,2742620.000	87.079	84.384	-2.695
46H1	38467600.000,2742620.000	86.967	83.836	-3.131
47H1	38467620.000,2742620.000	87.062	83.288	-3.773
48H1	38467640.000,2742620.000	87.173	82.741	-4.433
49H1	38467660.000,2742620.000	86.010	82.193	-3.817
50H1	38467680.000,2742620.000	84.668	81.645	-3.023
51H1	38467700.000,2742620.000	83.623	81.097	-2.526
52H1	38467720.000,2742620.000	83.697	80.582	-3.115
35J1	38467380.000,2742600.000	87.294	87.139	-0.154
36J1	38467400.000,2742600.000	87.157	86.753	-0.403
37J1	38467420.000,2742600.000	86.858	86.580	-0.278
38J1	38467440.000,2742600.000	86.151	86.205	0.054
39J1	38467460.000,2742600.000	86.832	85.830	-1.002
40J1	38467480.000,2742600.000	86.843	85.514	-1.329
41J1	38467500.000,2742600.000	86.685	85.252	-1.432
42J1	38467520.000,2742600.000	86.506	84.991	-1.515
43J1	38467540.000,2742600.000	85.497	84.730	-0.767
44J1	38467560.000,2742600.000	85.140	84.468	-0.672
45J1	38467580.000,2742600.000	85.653	84.108	-1.546
46J1	38467600.000,2742600.000	85.843	83.560	-2.283
47J1	38467620.000,2742600.000	85.604	83.012	-2.592
48J1	38467640.000,2742600.000	85.849	82.465	-3.384
49J1	38467660.000,2742600.000	84.730	81.917	-2.813
50J1	38467680.000,2742600.000	82.651	81.369	-1.281
51J1	38467700.000,2742600.000	83.108	80.822	-2.286

内部点对照表 (32) - 土方网格685亩				
角点符号	角点坐标	自然标高	设计标高	施工高程
52J1	38467720.000,2742600.000	83.354	80.776	-2.577
37K1	38467420.000,2742580.000	85.735	86.163	0.428
38K1	38467440.000,2742580.000	84.874	85.885	1.011
39K1	38467460.000,2742580.000	86.096	85.604	-0.492
40K1	38467480.000,2742580.000	85.910	85.229	-0.681
41K1	38467500.000,2742580.000	85.379	84.854	-0.525
42K1	38467520.000,2742580.000	84.995	84.532	-0.463
43K1	38467540.000,2742580.000	84.197	84.270	0.073
44K1	38467560.000,2742580.000	84.677	84.009	-0.668
45K1	38467580.000,2742580.000	84.780	83.747	-1.032
46K1	38467600.000,2742580.000	84.369	83.284	-1.085
47K1	38467620.000,2742580.000	84.137	82.736	-1.401
48K1	38467640.000,2742580.000	83.847	82.189	-1.658
49K1	38467660.000,2742580.000	83.251	81.641	-1.610
50K1	38467680.000,2742580.000	82.293	81.093	-1.200
51K1	38467700.000,2742580.000	81.401	80.763	-0.638
39L1	38467460.000,2742560.000	85.194	85.187	-0.008
40L1	38467480.000,2742560.000	85.083	85.003	-0.080
41L1	38467500.000,2742560.000	84.682	84.628	-0.054
42L1	38467520.000,2742560.000	84.460	84.253	-0.207
43L1	38467540.000,2742560.000	83.655	83.877	0.223
44L1	38467560.000,2742560.000	83.829	83.549	-0.280
45L1	38467580.000,2742560.000	83.451	83.288	-0.163
46L1	38467600.000,2742560.000	82.138	83.008	0.870
47L1	38467620.000,2742560.000	83.128	82.460	-0.667
48L1	38467640.000,2742560.000	82.534	81.913	-0.621
49L1	38467660.000,2742560.000	81.441	81.365	-0.076
50L1	38467680.000,2742560.000	80.624	80.818	0.194
41M1	38467500.000,2742540.000	84.237	84.310	0.073
42M1	38467520.000,2742540.000	83.699	84.027	0.329
43M1	38467540.000,2742540.000	83.366	83.652	0.286
44M1	38467560.000,2742540.000	83.525	83.276	-0.249
45M1	38467580.000,2742540.000	82.454	82.901	0.447
46M1	38467600.000,2742540.000	82.256	82.567	0.311
47M1	38467620.000,2742540.000	82.325	82.184	-0.141

内部点对照表 (33) - 土方网格685亩				
角点符号	角点坐标	自然标高	设计标高	施工高程
48M1	38467640.000,2742540.000	81.401	81.637	0.235
49M1	38467660.000,2742540.000	80.569	81.090	0.520
50M1	38467680.000,2742540.000	80.644	80.945	0.301
43N1	38467540.000,2742520.000	82.841	83.426	0.585
44N1	38467560.000,2742520.000	82.585	83.051	0.466
45N1	38467580.000,2742520.000	82.684	82.676	-0.009
46N1	38467600.000,2742520.000	82.377	82.300	-0.077
47N1	38467620.000,2742520.000	80.391	81.836	1.445
48N1	38467640.000,2742520.000	80.447	81.358	0.910
49N1	38467660.000,2742520.000	80.202	80.932	0.729
45P1	38467580.000,2742500.000	80.378	82.450	2.072
46P1	38467600.000,2742500.000	80.645	82.075	1.430
47P1	38467620.000,2742500.000	80.573	81.347	0.774
48P1	38467640.000,2742500.000	80.492	81.040	0.549
49P1	38467660.000,2742500.000	80.035	81.102	1.067
50P1	38467680.000,2742500.000	79.461	81.324	1.863
47Q1	38467620.000,2742480.000	80.252	81.336	1.084
48Q1	38467640.000,2742480.000	80.047	81.224	1.177
49Q1	38467660.000,2742480.000	80.521	81.292	0.771

广东省建设工程施工图设计文件审查专用章

机构名称: 广东建南工程技术有限公司

机构类别: 一类房屋建筑工程、市政基础设施工程、桥梁、隧道、公共交通、风景园林工程

有效期至: 2027年09月02日

韶关市规划市政设计研究院有限公司 SHAOGUAN PLANNING AND MUNICIPAL DESIGN & RESEARCH INSTITUTE CO., LTD.	广东省建设工程勘察设计出图专用章 资质证书编号: A244001616 有效期至: 2030年9月1日	建设单位 韶关市浈江区鸿通投资有限公司	项目名称 韶关市浈江区 大数据产业基础设施工程(一期土石方工程)	子项名称与图纸名称 土方弃置点方格网内部角点表	审 定	袁建文	袁建文	项目负责人	谷亮	谷亮	业务号	SZ-2026-029	比 例	
					审 核	谷亮	谷亮	专业负责人	张浩辅	张浩辅	专 业	道路	版本号	01
					校 核	肖硕辉	肖硕辉	设 计	张浩辅	张浩辅	设计阶段	施工图	日 期	2026. 07
								图 号	CD-09					

工程设计资质: 市政行业(道路工程)专业乙级 证书编号: A244001616

边界点对照表 (1) - 土方网格685亩					边界点对照表 (2) - 土方网格685亩					边界点对照表 (3) - 土方网格685亩				
边界符号	角点坐标	自然标高	设计标高	施工高程	边界符号	角点坐标	自然标高	设计标高	施工高程	边界符号	角点坐标	自然标高	设计标高	施工高程
1a	38466941.730,2743200.000	93.177	93.608	0.431	16b	38467911.889,2742900.000	79.781	79.850	0.069	34a	38467491.387,2742540.000	84.320	84.455	0.135
1b	38466977.932,2743200.000	91.421	93.788	2.367	17a	38466755.654,2742880.000	92.960	92.759	-0.201	34b	38467684.484,2742540.000	80.597	80.991	0.394
2a	38466929.735,2743180.000	92.357	93.608	1.251	17b	38467903.749,2742880.000	79.446	79.960	0.514	35a	38467532.639,2742520.000	82.917	83.501	0.583
2b	38467028.981,2743180.000	91.200	94.065	2.865	18a	38466803.341,2742860.000	88.301	92.851	4.550	35b	38467675.770,2742520.000	79.710	81.096	1.386
3a	38466917.792,2743160.000	92.379	93.563	1.184	18b	38467890.851,2742860.000	79.930	80.021	0.091	36a	38467573.892,2742500.000	80.374	82.565	2.191
3b	38467080.292,2743160.000	93.888	94.020	0.132	19a	38466851.770,2742840.000	86.461	92.638	6.177	36b	38467681.657,2742500.000	79.449	81.343	1.893
4a	38466905.791,2743140.000	91.815	93.519	1.704	19b	38467877.953,2742840.000	79.644	80.081	0.438	37a	38467615.466,2742480.000	80.428	81.448	1.020
4b	38467179.515,2743140.000	99.639	91.851	-7.788	20a	38466900.199,2742820.000	85.465	92.426	6.961	37b	38467674.268,2742480.000	80.583	81.419	0.836
5a	38466893.350,2743120.000	91.635	93.475	1.840	20b	38467865.055,2742820.000	80.710	80.142	-0.568	38a	38467657.357,2742460.000	79.740	81.707	1.966
5b	38467285.807,2743120.000	94.327	93.812	-0.516	21a	38466948.628,2742800.000	86.046	92.213	6.167	38b	38467657.591,2742460.000	79.762	81.707	1.946
6a	38466880.778,2743100.000	91.374	93.432	2.058	21b	38467852.158,2742800.000	80.800	80.203	-0.597	1A	38466720.000,2742906.526	93.411	92.996	-0.415
6b	38467354.093,2743100.000	89.182	93.727	4.545	22a	38466995.004,2742780.000	88.463	92.008	3.545	1B	38466720.000,2742894.980	94.087	93.139	-0.948
7a	38466867.881,2743080.000	90.481	93.389	2.908	22b	38467839.260,2742780.000	80.656	80.263	-0.393	2A	38466740.000,2742930.255	89.753	93.157	3.405
7b	38467398.677,2743080.000	94.818	93.485	-1.333	23a	38467037.610,2742760.000	88.589	91.815	3.226	2B	38466740.000,2742886.577	92.788	92.901	0.113
8a	38466855.013,2743060.000	90.890	93.346	2.456	23b	38467826.362,2742760.000	81.703	80.324	-1.379	3A	38466760.000,2742933.866	90.499	93.082	2.583
8b	38467431.622,2743060.000	96.324	92.551	-3.774	24a	38467078.862,2742740.000	89.167	91.627	2.460	3B	38466760.000,2742878.174	91.965	92.794	0.829
9a	38466842.107,2743040.000	90.874	93.304	2.430	24b	38467813.464,2742740.000	81.725	80.385	-1.340	4A	38466760.000,2742945.301	91.809	93.134	1.325
9b	38467464.567,2743040.000	97.089	92.599	-4.490	25a	38467120.115,2742720.000	88.315	91.439	3.124	4B	38466780.000,2742865.772	87.494	92.798	5.304
9c	38467681.427,2743040.000	86.433	86.670	0.237	25b	38467800.566,2742720.000	80.876	80.445	-0.431	5A	38466800.000,2742975.559	90.744	93.187	2.443
9d	38467740.692,2743040.000	83.845	85.049	1.205	26a	38467161.367,2742700.000	87.687	91.218	3.531	5B	38466800.000,2742861.580	88.100	92.865	4.766
10a	38466829.083,2743020.000	91.126	93.265	2.139	26b	38467787.668,2742700.000	83.936	80.506	-3.430	6A	38466820.000,2743006.076	90.764	93.241	2.477
10b	38467508.105,2743020.000	100.855	91.263	-9.592	27a	38467202.620,2742680.000	88.690	90.578	1.888	6B	38466820.000,2742853.120	87.245	92.778	5.532
10c	38467581.544,2743020.000	99.050	87.603	-11.447	27b	38467774.770,2742680.000	84.125	80.567	-3.558	7A	38466840.000,2743036.742	90.871	93.297	2.426
10d	38467769.658,2743020.000	84.739	84.112	-0.628	28a	38467243.872,2742660.000	89.808	90.376	0.568	7B	38466840.000,2742844.861	86.422	92.690	6.268
11a	38466816.035,2743000.000	90.885	93.230	2.345	28b	38467761.872,2742660.000	83.601	80.627	-2.974	8A	38466860.000,2743067.754	90.654	93.363	2.710
11b	38467799.976,2743000.000	88.152	83.137	-5.015	29a	38467285.125,2742640.000	90.143	89.514	-0.629	8B	38466860.000,2742836.601	86.053	92.602	6.549
12a	38466802.936,2742980.000	90.661	93.195	2.533	29b	38467748.974,2742640.000	82.370	80.688	-1.682	9A	38466880.000,2743098.793	91.365	93.429	2.064
12b	38467830.294,2742980.000	84.002	82.173	-1.829	30a	38467326.377,2742620.000	88.550	88.502	-0.047	9B	38466880.000,2742828.342	85.714	92.514	6.800
13a	38466789.716,2742960.000	91.562	93.160	1.598	30b	38467736.076,2742620.000	82.789	80.749	-2.041	10A	38466900.000,2743130.691	91.726	93.498	1.773
13b	38467860.611,2742960.000	79.145	81.195	2.050	31a	38467367.629,2742600.000	87.075	87.490	0.415	10B	38466900.000,2742820.082	85.470	92.427	6.957
14a	38466776.496,2742940.000	91.960	93.125	1.164	31b	38467723.178,2742600.000	83.189	80.809	-2.380	11A	38466920.000,2743163.698	92.478	93.572	1.094
14b	38467890.929,2742940.000	79.311	80.000	0.689	32a	38467408.882,2742580.000	86.410	86.479	0.069	11B	38466920.000,2742811.823	85.808	92.339	6.531
15a	38466730.684,2742920.000	91.443	92.938	1.495	32b	38467710.280,2742580.000	82.094	80.870	-1.224	12A	38466940.000,2743197.016	93.093	93.608	0.515
15b	38467899.797,2742920.000	79.526	79.551	0.025	33a	38467450.134,2742560.000	84.582	85.467	0.885	12B	38466940.000,2742803.563	85.882	92.251	6.370
16a	38466714.825,2742900.000	93.887	93.155	-0.732	33b	38467697.382,2742560.000	80.553	80.931	0.377	13A	38466960.000,2743207.026	93.062	93.598	0.536

广东省建设工程勘察设计文件专用章
机构名称: 广东建同工程技术有限公司
机构类别: 一类
业务范围: 一类 房屋建筑工程、市政公用工程、
一类 市政基础设施工程、
有效期至: 2027 年 09 月 02 日

边界点对照表 (4) - 土方网格685亩				
边界符号	角点坐标	自然标高	设计标高	施工高程
13B	38466960.000,2742795.304	86.094	92.163	6.069
14A	38466980.000,2743199.190	91.371	93.831	2.460
14B	38466980.000,2742786.605	87.518	92.075	4.557
15A	38467000.000,2743191.354	91.278	94.090	2.812
15B	38467000.000,2742777.800	88.598	91.986	3.387
16A	38467020.000,2743183.519	91.480	94.073	2.593
16B	38467020.000,2742768.538	89.167	91.895	2.728
17A	38467040.000,2743175.574	92.787	94.056	1.270
17B	38467040.000,2742758.841	88.641	91.804	3.163
18A	38467060.000,2743167.467	92.393	94.041	1.647
18B	38467060.000,2742749.145	89.101	91.713	2.612
19A	38467080.000,2743160.089	93.884	94.021	0.136
19B	38467080.000,2742739.449	89.169	91.622	2.453
20A	38467100.000,2743154.929	94.768	93.988	-0.780
20B	38467100.000,2742729.752	88.574	91.530	2.956
21A	38467120.000,2743151.168	96.557	93.947	-2.610
21B	38467120.000,2742720.056	88.313	91.439	3.126
22A	38467140.000,2743147.415	97.588	93.906	-3.682
22B	38467140.000,2742710.359	87.661	91.348	3.687
23A	38467160.000,2743143.662	98.888	93.570	-5.317
23B	38467160.000,2742700.663	87.804	91.227	3.424
24A	38467180.000,2743139.909	99.637	91.808	-7.829
24B	38467180.000,2742690.966	87.898	91.094	3.196
25A	38467200.000,2743136.156	99.678	93.862	-5.816
25B	38467200.000,2742681.270	88.503	90.587	2.084
26A	38467220.000,2743132.403	100.190	93.847	-6.343
26B	38467220.000,2742671.574	89.612	90.415	0.803
27A	38467240.000,2743128.650	98.892	93.836	-5.056
27B	38467240.000,2742661.877	89.887	90.427	0.540
28A	38467260.000,2743124.897	97.951	93.826	-4.126
28B	38467260.000,2742652.181	88.188	90.123	1.935
29A	38467280.000,2743121.145	95.582	93.815	-1.767
29B	38467280.000,2742642.484	89.991	89.640	-0.351
30A	38467300.000,2743116.188	90.330	93.796	3.466
30B	38467300.000,2742632.788	89.949	89.149	-0.800

边界点对照表 (5) - 土方网格685亩				
边界符号	角点坐标	自然标高	设计标高	施工高程
31A	38467320.000,2743110.826	86.872	93.775	6.903
31B	38467320.000,2742623.092	88.906	88.659	-0.247
32A	38467340.000,2743105.455	87.631	93.754	6.122
32B	38467340.000,2742613.395	87.355	88.168	0.814
33A	38467360.000,2743097.409	90.867	93.714	2.847
33B	38467360.000,2742603.699	87.057	87.678	0.621
34A	38467380.000,2743088.636	93.874	93.493	-0.381
34B	38467380.000,2742594.002	86.912	87.187	0.275
35A	38467400.000,2743079.197	94.896	93.485	-1.410
35B	38467400.000,2742584.306	86.807	86.696	-0.111
36A	38467420.000,2743067.055	96.143	90.133	-6.010
36B	38467420.000,2742574.610	85.509	86.206	0.697
37A	38467440.000,2743054.914	96.925	93.379	-3.546
37B	38467440.000,2742564.913	84.416	85.715	1.299
38A	38467460.000,2743042.773	97.405	92.744	-4.661
38B	38467460.000,2742555.217	85.471	85.225	-0.247
39A	38467480.000,2743030.631	96.845	92.108	-4.736
39B	38467480.000,2742545.520	84.785	84.734	-0.051
40A	38467500.000,2743022.505	100.268	91.503	-8.766
40B	38467500.000,2742535.824	84.198	84.243	0.046
41A	38467520.000,2743017.423	100.199	90.919	-9.280
41B	38467520.000,2742526.128	83.125	83.770	0.645
42A	38467540.000,2743014.757	99.832	90.352	-9.479
42B	38467540.000,2742516.431	82.803	83.344	0.541
43A	38467560.000,2743015.691	100.844	89.812	-11.032
43B	38467560.000,2742506.735	82.968	82.901	-0.067
44A	38467580.000,2743019.691	99.274	88.164	-11.110
44B	38467580.000,2742497.038	80.421	82.417	1.995
45A	38467600.000,2743023.691	94.906	88.777	-6.128
45B	38467600.000,2742487.382	80.444	81.840	1.397
46A	38467620.000,2743027.691	92.365	88.259	-4.105
46B	38467620.000,2742477.836	80.265	81.323	1.058
47A	38467640.000,2743031.691	90.133	87.742	-2.391
47B	38467640.000,2742468.289	80.104	81.410	1.305
48A	38467660.000,2743035.691	88.618	87.224	-1.394

边界点对照表 (6) - 土方网格685亩				
边界符号	角点坐标	自然标高	设计标高	施工高程
48B	38467660.000,2742462.889	79.382	81.652	2.270
49A	38467680.000,2743039.715	86.376	86.706	0.331
49B	38467680.000,2742533.047	80.370	81.013	0.642
49C	38467680.000,2742505.629	79.588	81.279	1.691
49D	38467680.000,2742486.875	80.230	81.429	1.199
50A	38467700.000,2743043.714	85.945	86.189	0.244
50B	38467700.000,2742564.059	80.634	80.918	0.284
51A	38467720.000,2743047.713	84.541	85.671	1.130
51B	38467720.000,2742595.072	83.255	80.824	-2.431
52A	38467740.000,2743040.510	83.852	85.072	1.220
52B	38467740.000,2742626.085	82.616	80.730	-1.886
53A	38467760.000,2743026.371	83.429	84.422	0.993
53B	38467760.000,2742657.097	83.374	80.636	-2.738
54A	38467780.000,2743013.178	86.666	83.779	-2.887
54B	38467780.000,2742688.110	84.498	80.542	-3.956
55A	38467800.000,2742999.964	88.150	83.136	-5.014
55B	38467800.000,2742719.123	81.028	80.448	-0.579
56A	38467820.000,2742936.789	86.269	82.505	-3.764
56B	38467820.000,2742750.135	82.129	80.354	-1.775
57A	38467840.000,2742975.597	82.786	81.860	-0.926
57B	38467840.000,2742781.148	80.625	80.260	-0.365
58A	38467860.000,2742960.403	79.139	81.214	2.075
58B	38467860.000,2742812.161	80.969	80.166	-0.803
59A	38467880.000,2742947.210	79.180	80.000	0.820
59B	38467880.000,2742843.173	79.616	80.072	0.456
60A	38467900.000,2742934.016	79.668	79.783	0.115
60B	38467900.000,2742920.314	79.525	79.550	0.025
60C	38467900.000,2742907.870	79.295	79.650	0.355
60D	38467900.000,2742874.186	79.576	79.978	0.401
C1	38467685.273,2742541.223	80.540	80.988	0.447
C2	38467674.459,2742524.454	79.791	81.039	1.248
C3	38467684.080,2742491.768	79.577	81.436	1.859
C4	38467657.524,2742459.920	79.780	81.709	1.928
C5	38467654.138,2742461.541	78.829	81.667	2.839
C6	38467594.673,2742489.925	80.428	82.061	1.633

广东省建设工程勘察设计文件审查专用章
机构名称: 广东建同工程技术咨询有限公司
机构类别: 一类
业务范围: 一类房屋建筑(含附属设施)工程
有效期至: 2027年09月02日

边界点对照表 (7) - 土方网格685亩				
边界符号	角点坐标	自然标高	设计标高	施工高程
C7	38467581.183,2742496.465	80.451	82.388	1.936
C8	38467100.035,2742729.735	88.575	91.530	2.955
C9	38467098.793,2742730.337	88.570	91.536	2.966
C10	38467039.677,2742758.998	88.634	91.806	3.171
C11	38467009.726,2742773.519	89.257	91.942	2.686
C12	38466963.885,2742793.699	86.054	92.146	6.093
C13	38466881.188,2742827.851	85.704	92.509	6.805
C14	38466823.161,2742851.815	87.098	92.764	5.666
C15	38466798.491,2742862.003	88.023	92.872	4.849
C16	38466713.132,2742897.865	93.903	93.207	-0.696
C17	38466738.618,2742930.005	89.699	93.148	3.449
C18	38466746.074,2742931.351	89.986	93.156	3.170
C19	38466774.127,2742936.416	92.055	92.973	0.918
C20	38466806.914,2742986.020	90.956	93.205	2.250
C21	38466815.714,2742999.508	90.950	93.229	2.279
C22	38466839.429,2743035.860	90.888	93.295	2.407
C23	38466850.103,2743052.364	90.871	93.330	2.459
C24	38466851.662,2743054.789	90.843	93.335	2.493
C25	38466866.207,2743077.405	90.474	93.384	2.909
C26	38466876.845,2743093.901	91.204	93.419	2.215
C27	38466884.460,2743105.710	91.311	93.444	2.133
C28	38466907.344,2743142.497	91.918	93.524	1.606
C29	38466911.695,2743149.785	92.160	93.540	1.380
C30	38466929.034,2743178.833	92.406	93.605	1.199
C31	38466929.550,2743179.697	92.370	93.607	1.238
C32	38466938.227,2743193.958	93.007	93.819	0.812
C33	38466946.600,2743208.399	93.424	93.591	0.167
C34	38466949.139,2743212.922	93.484	93.599	0.115
C35	38466959.661,2743207.158	93.088	93.598	0.511
C36	38467038.134,2743176.414	92.933	94.057	1.124
C37	38467038.236,2743176.289	92.919	94.057	1.139
C38	38467040.046,2743175.555	92.786	94.056	1.270
C39	38467040.917,2743175.202	92.768	94.055	1.287
C40	38467055.259,2743169.389	92.486	94.044	1.558
C41	38467055.322,2743169.363	92.485	94.044	1.559

边界点对照表 (8) - 土方网格685亩				
边界符号	角点坐标	自然标高	设计标高	施工高程
C42	38467062.162,2743166.591	92.391	94.039	1.648
C43	38467063.580,2743166.016	92.737	94.038	1.301
C44	38467065.763,2743165.131	93.314	94.036	0.722
C45	38467071.018,2743163.001	93.758	94.032	0.274
C46	38467072.626,2743162.349	93.788	94.031	0.242
C47	38467075.918,2743161.340	93.835	94.026	0.191
C48	38467077.487,2743160.860	93.854	94.024	0.170
C49	38467082.628,2743159.284	93.916	94.017	0.101
C50	38467091.846,2743156.459	94.138	94.005	-0.133
C51	38467098.310,2743155.246	94.639	93.991	-0.648
C52	38467100.633,2743154.810	94.816	93.987	-0.829
C53	38467106.256,2743153.747	95.091	93.975	-1.116
C54	38467111.264,2743152.807	95.330	93.965	-1.366
C55	38467112.476,2743152.579	95.433	93.962	-1.471
C56	38467285.131,2743120.182	94.503	93.812	-0.690
C57	38467306.272,2743114.504	88.565	93.790	5.225
C58	38467306.280,2743114.511	88.564	93.790	5.225
C59	38467344.267,2743104.309	87.957	93.749	5.792
C60	38467349.535,2743101.999	88.806	93.737	4.931
C61	38467392.056,2743083.348	94.639	93.486	-1.153
C62	38467392.094,2743083.341	94.641	93.486	-1.155
C63	38467395.977,2743081.639	94.729	93.484	-1.245
C64	38467486.527,2743026.669	98.644	91.901	-6.743
C65	38467492.088,2743024.950	99.762	91.737	-8.025
C66	38467496.762,2743023.506	100.079	91.598	-8.480
C67	38467501.538,2743022.030	100.370	91.457	-8.913
C68	38467505.886,2743020.686	100.714	91.328	-9.386
C69	38467510.832,2743019.157	100.976	91.182	-9.794
C70	38467511.927,2743018.819	100.993	91.150	-9.843
C71	38467515.646,2743018.176	100.892	91.043	-9.849
C72	38467520.440,2743017.347	100.109	90.906	-9.203
C73	38467525.237,2743016.518	98.993	90.769	-8.224
C74	38467530.081,2743015.681	97.998	90.630	-7.368
C75	38467534.775,2743014.870	99.128	90.496	-8.632
C76	38467535.938,2743014.669	99.397	90.463	-8.934

边界点对照表 (9) - 土方网格685亩				
边界符号	角点坐标	自然标高	设计标高	施工高程
C77	38467539.506,2743014.746	99.796	90.366	-9.430
C78	38467542.436,2743014.809	100.016	90.286	-9.730
C79	38467545.475,2743014.875	100.246	90.204	-10.043
C80	38467548.311,2743014.936	100.477	90.127	-10.351
C81	38467551.385,2743015.003	100.729	90.043	-10.686
C82	38467554.411,2743015.069	100.875	89.961	-10.914
C83	38467557.187,2743015.129	100.916	89.885	-11.031
C84	38467559.286,2743015.548	100.863	89.831	-11.033
C85	38467561.224,2743015.936	100.812	89.781	-11.031
C86	38467563.012,2743016.294	100.757	89.734	-11.022
C87	38467564.909,2743016.673	100.666	89.685	-10.981
C88	38467566.873,2743017.066	100.547	89.635	-10.913
C89	38467568.739,2743017.439	100.435	89.586	-10.848
C90	38467570.607,2743017.813	100.322	89.538	-10.784
C91	38467572.498,2743018.191	100.207	89.489	-10.718
C92	38467574.363,2743018.564	100.079	89.441	-10.638
C93	38467578.80,2743019.447	99.774	89.328	-10.445
C94	38467583.80,2743019.945	99.451	88.608	-10.843
C95	38467581.746,2743020.040	99.020	87.529	-11.491
C96	38467584.067,2743020.504	98.602	86.685	-11.917
C97	38467586.372,2743020.960	98.008	85.847	-12.161
C98	38467588.572,2743021.406	97.445	85.047	-12.398
C99	38467590.828,2743021.857	96.938	89.014	-7.923
C100	38467593.058,2743022.303	96.443	88.957	-7.486
C101	38467595.334,2743022.758	95.939	88.898	-7.041
C102	38467597.488,2743023.189	95.462	88.842	-6.620
C103	38467599.591,2743023.609	94.996	88.788	-6.208
C104	38467601.716,2743024.035	94.525	88.733	-5.793
C105	38467603.776,2743024.446	94.069	88.679	-5.390
C106	38467605.908,2743024.873	93.651	88.624	-5.026
C107	38467607.876,2743025.267	93.468	88.573	-4.895
C108	38467609.710,2743025.633	93.323	88.526	-4.798
C109	38467611.522,2743025.996	93.181	88.479	-4.702
C110	38467613.226,2743026.336	93.047	88.435	-4.612
C111	38467614.961,2743026.683	92.910	88.390	-4.520


广东省建设工程勘察设计出图专用章
机构名称: 韶关市规划市政设计研究院有限公司
机构类别: 一类
业务范围: C95 房屋建筑工程、C96 市政基础设施工程、C97 桥梁工程、C98 给水排水工程、C99 暖通空调工程、C100 电气工程、C101 通信工程、C102 岩土工程、C103 海洋工程、C104 城乡规划编制、C105 城市规划设计、C106 风景园林工程设计、C107 文物保护工程、C108 古建筑修缮工程、C109 古遗址、古墓葬、古建筑、石窟寺及石刻、近现代重要史迹及代表性建筑、C110 历史文化名城、街区、村镇、C111 其他
有效期至: 2030年09月02日

边界点对照表 (10) - 土方网格685亩				
边界符号	角点坐标	自然标高	设计标高	施工高程
C112	38467616.704,2743027.032	92.773	88.345	-4.428
C113	38467618.267,2743027.345	92.613	88.304	-4.309
C114	38467619.586,2743027.608	92.424	88.270	-4.154
C115	38467621.561,2743028.004	92.141	88.219	-3.922
C116	38467623.427,2743028.377	91.874	88.171	-3.704
C117	38467624.906,2743028.672	91.666	88.132	-3.534
C118	38467626.583,2743029.008	91.434	88.089	-3.345
C119	38467628.915,2743029.474	91.180	88.029	-3.152
C120	38467631.157,2743029.923	90.942	87.971	-2.971
C121	38467632.494,2743030.190	90.807	87.936	-2.872
C122	38467633.740,2743030.439	90.682	87.904	-2.778
C123	38467635.588,2743030.809	90.496	87.856	-2.640
C124	38467637.300,2743031.151	90.349	87.812	-2.538
C125	38467639.384,2743031.568	90.196	87.758	-2.439
C126	38467640.411,2743031.773	90.091	87.731	-2.360
C127	38467642.049,2743032.101	89.931	87.689	-2.242
C128	38467645.222,2743032.736	89.700	87.607	-2.094
C129	38467646.646,2743033.021	89.597	87.570	-2.027
C130	38467648.288,2743033.349	89.477	87.527	-1.950
C131	38467650.438,2743033.779	89.315	87.472	-1.844
C132	38467651.299,2743033.951	89.237	87.449	-1.787
C133	38467652.946,2743034.281	89.086	87.407	-1.680
C134	38467655.149,2743034.721	88.885	87.350	-1.536
C135	38467656.579,2743035.007	88.765	87.313	-1.452
C136	38467658.455,2743035.382	88.685	87.264	-1.421
C137	38467661.456,2743035.983	88.552	87.186	-1.366
C138	38467662.820,2743036.255	88.490	87.151	-1.339
C139	38467664.088,2743036.509	88.432	87.118	-1.314
C140	38467665.217,2743036.735	88.381	87.089	-1.292
C141	38467668.067,2743037.305	88.260	87.015	-1.245
C142	38467668.092,2743037.333	88.257	87.015	-1.243
C143	38467720.510,2743047.815	84.507	85.658	1.151
C144	38467735.692,2743043.684	83.896	85.213	1.317
C145	38467752.248,2743031.485	83.996	84.671	0.675
C146	38467906.199,2742929.927	80.482	79.500	-0.982

边界点对照表 (11) - 土方网格685亩				
边界符号	角点坐标	自然标高	设计标高	施工高程
C147	38467894.376,2742911.593	79.046	79.596	0.549
C148	38467915.224,2742897.792	80.000	79.500	-0.500




广东省建设工程勘察设计出图专用章 韶关市规划市政设计研究院有限公司 SHAOGUAN PLANNING AND MUNICIPAL DESIGN & RESEARCH INSTITUTE CO., LTD. 资质证书编号: A244001616 有效期至: 2030 年 9 月 1 日	建设单位	子项名称与图纸名称	审 定	袁建文	袁建文	项目负责人	谷亮	谷亮	业务号	SZ-2026-029	比 例	
	韶关市浈江区鸿通投资有限公司	土方弃置点方格网边界角点表	审 核	谷亮	谷亮	专业负责人	张浩辅	张浩辅	专 业	道路	版本号	01
	项目名称 韶关市浈江区		校 核	肖硕辉	肖硕辉	设 计	张浩辅	张浩辅	设计阶段	施工图	日 期	2026. 07
	大数据产业基础设施工程(一期土石方工程)								图 号	CD-10		

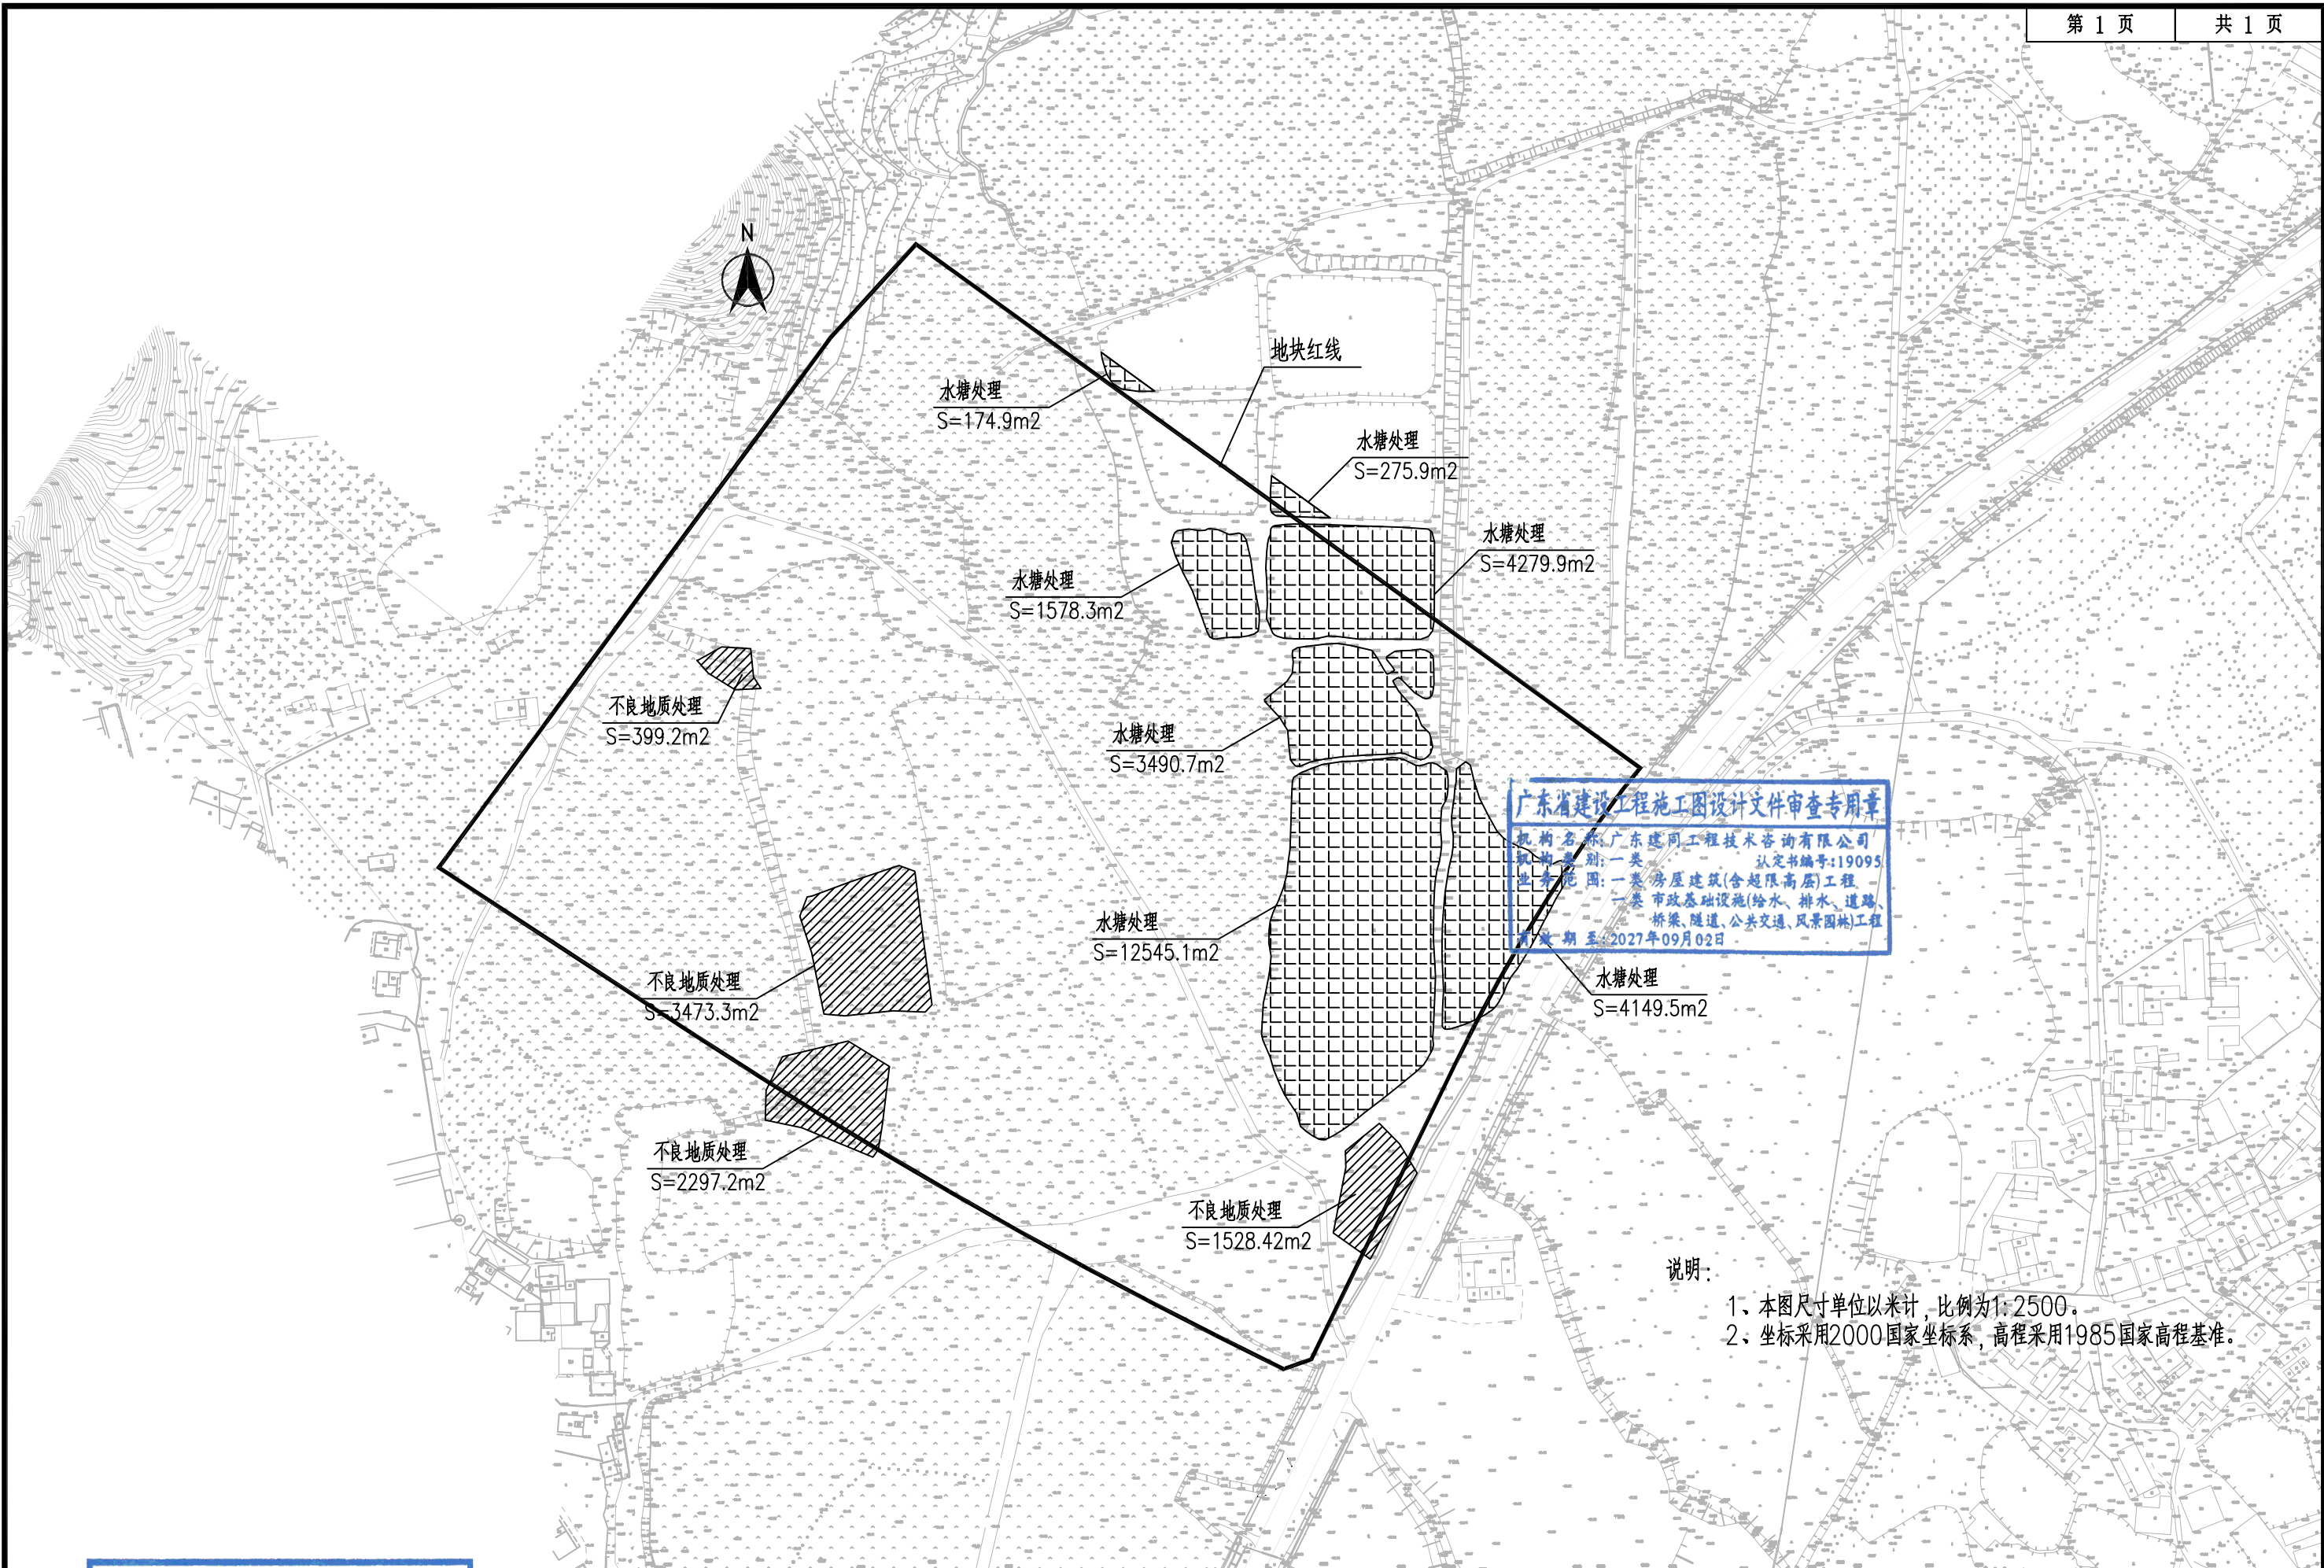


广东省建设工程勘察设计出图专用章 韶关市规划市政设计研究院有限公司 SHAOGUAN PLANNING AND MUNICIPAL DESIGN & RESEARCH INSTITUTE CO., LTD. 资质证书编号: A244001616 有效期至: 2030年9月1日	建设单位	韶关市浈江区鸿通投资有限公司	子项名称与图纸名称	审定	袁建文	袁建文	项目负责人	谷亮	谷亮	业务号	SZ-2026-029	比例	
	项目名称	韶关市浈江区		审核	谷亮	谷亮	专业负责人	张浩辅	张浩辅	专业	道路	版本号	01
	大数据产业基础设施工程(一期土石方工程)			校核	肖硕辉	肖硕辉	设计	张浩辅	张浩辅	设计阶段	施工图	日期	2026.07
										图号	CD-11		

水塘处理设计图

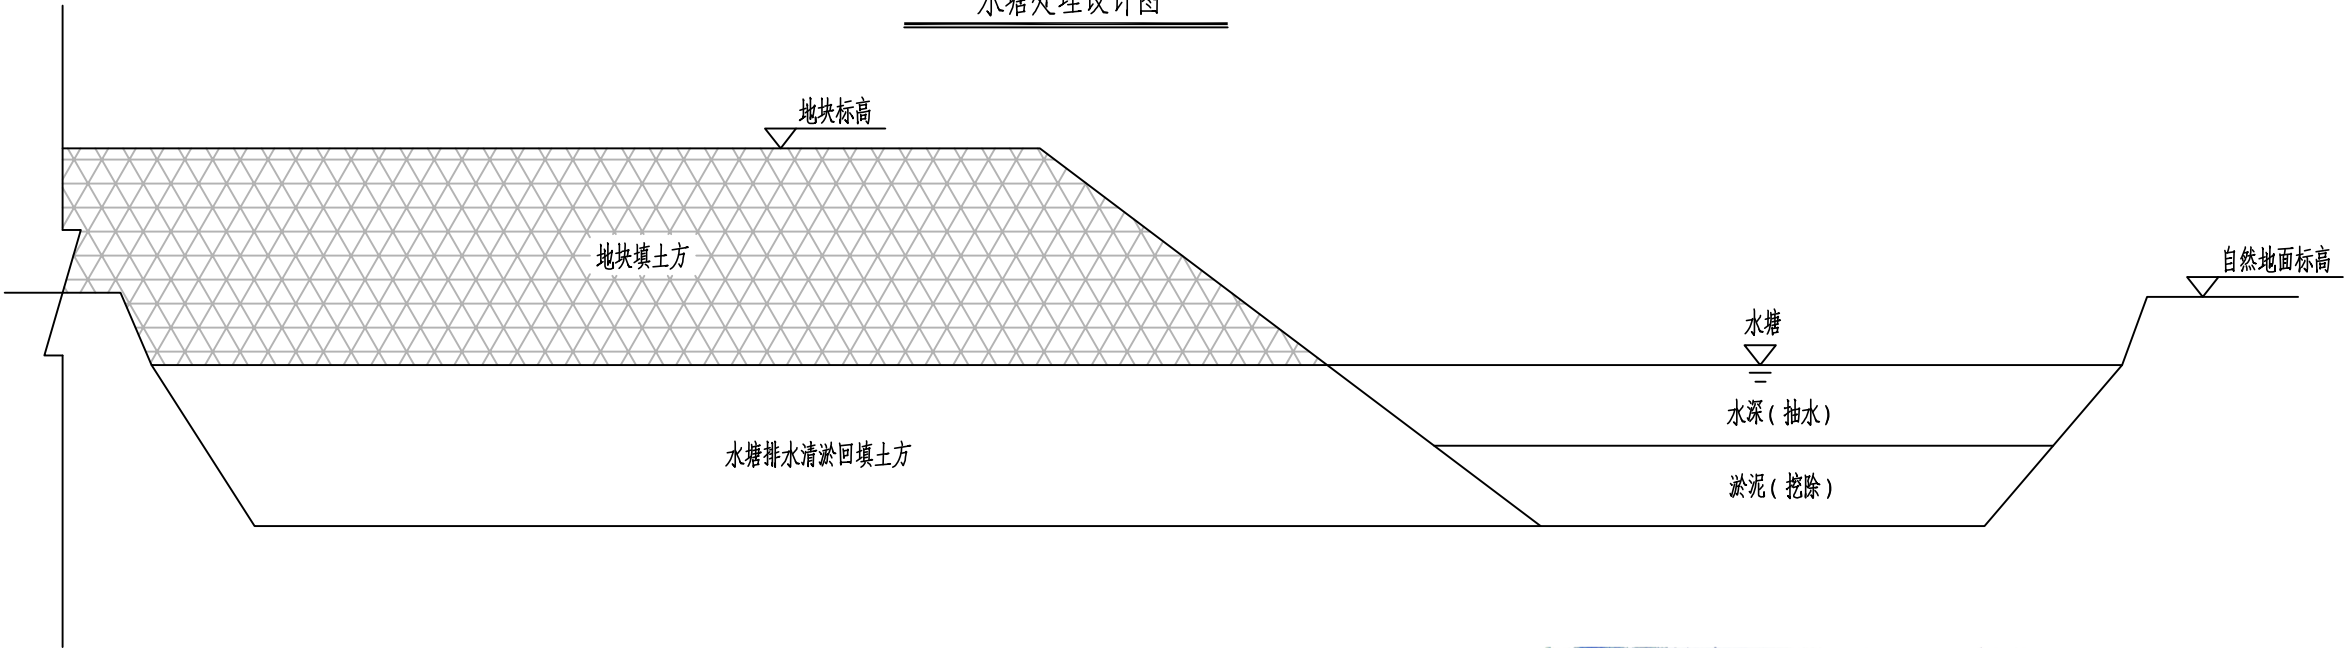

不良地质处理设计图

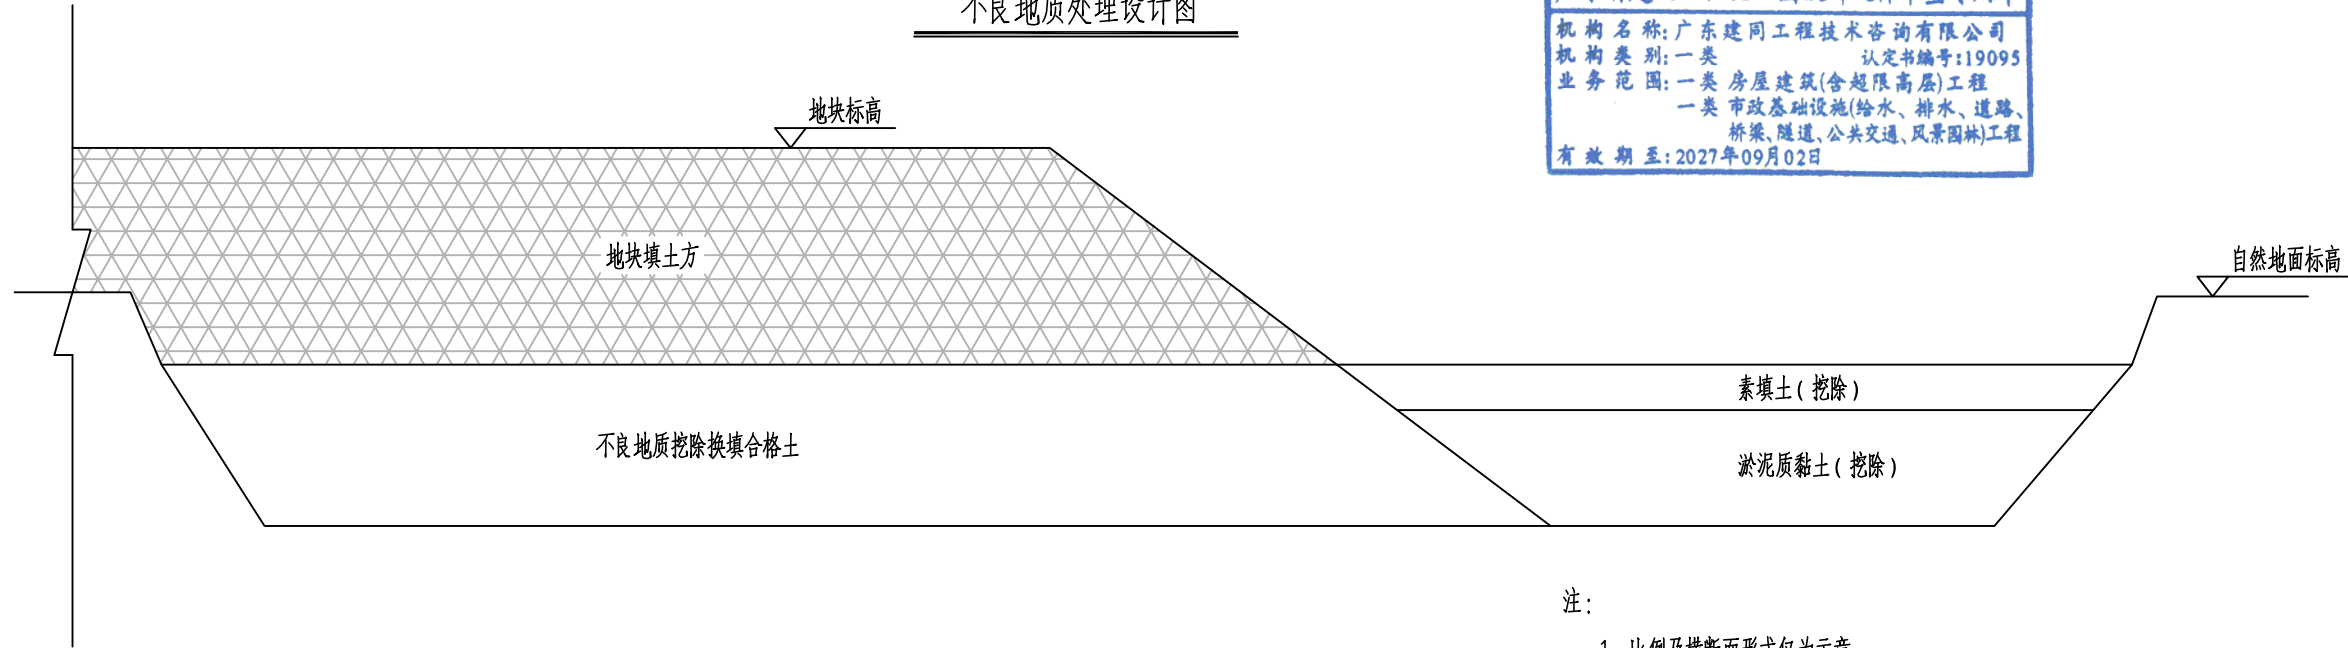


广东省建设工程施工图设计文件审查专用章
机构名称: 广东建同工程技术咨询有限公司
机构类别: 一类 认定书编号: 19095
业务范围: 一类 房屋建筑(含超限高层)工程
一类 市政基础设施(给水、排水、道路、桥梁、隧道、公共交通、风景园林)工程
有效期至: 2027年09月02日


- 注:
- 1、比例及横断面形式仅为示意。
 - 2、具体工程量以实际发生为准。
 - 3、场地填筑前，基底应清理和压实。对菜地、旱地、荒地等应清除草皮、平整压实。
 - 4、含草皮、淤泥、生活垃圾、树根、腐殖质的土严禁作为填料。
 - 5、路基段填方应优先选用级配较好的砾类土、砂类土等粗粒土作为填料，并按照路基压实标准分层压实。
 - 6、场地填料不得使用淤泥、沼泽土、冻土、有机土、含草皮土、生活垃圾、树根和含有腐朽物质的土。

广东省建设工程勘察设计出图专用章 韶关市规划市政设计研究院有限公司 SHAOGUAN PLANNING AND MUNICIPAL DESIGN & RESEARCH INSTITUTE CO., LTD. 资质证书编号: A244001616 有效期至: 2030 年 9 月 1 日	建设单位	韶关市浈江区鸿通投资有限公司	子项名称与图纸名称	审 定	袁建文	袁建文	项目负责人	谷亮	谷亮	业务号	SZ-2026-029	比 例		
	项目名称	韶关市浈江区 大数据产业基础设施工程(一期土石方工程)		路	基	处	理	设	计	图	专 业	道 路	版 本 号	01
											设计阶段	施 工 图	日 期	2026. 07
											图 号	CD-12		

工程设计资质: 市政行业(道路工程)专业乙级 证书编号: A244001616

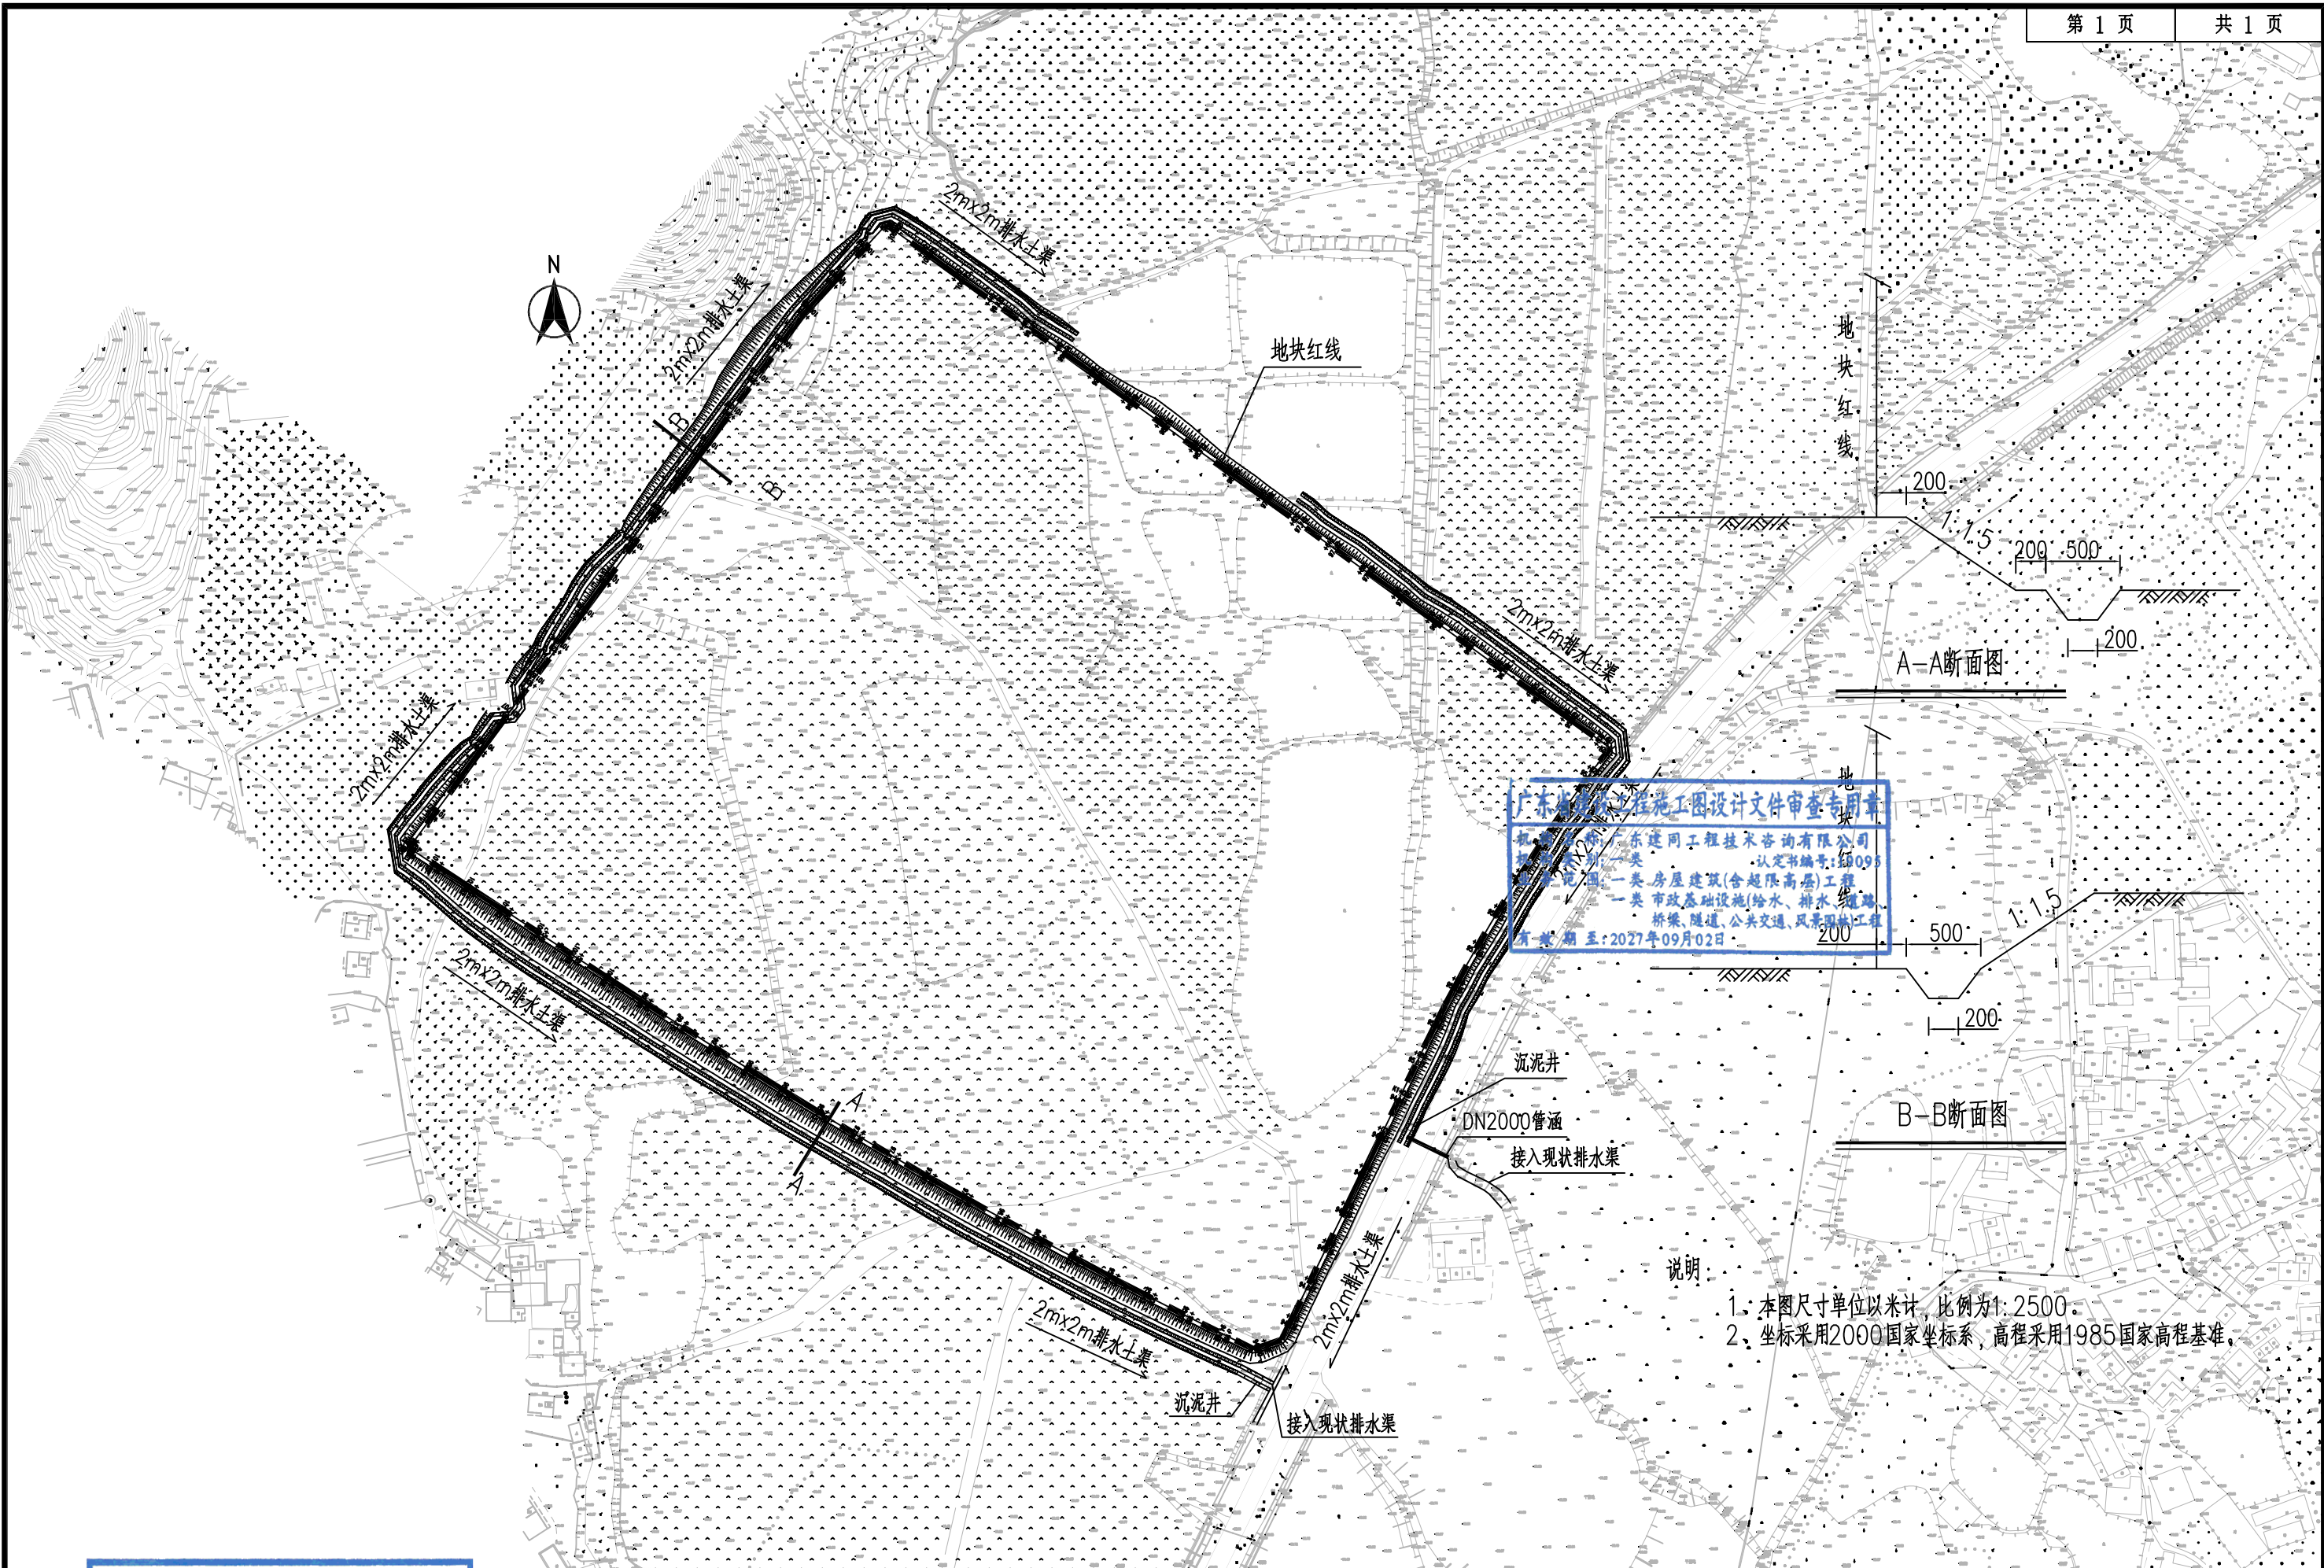

广东省建设工程勘察设计出图专用章 韶关市规划市政设计研究院有限公司 SHAOGUAN PLANNING AND MUNICIPAL DESIGN & RESEARCH INSTITUTE CO., LTD. 资质证书编号: A244001616 有效期至: 2030 年 9 月 1 日	建设单位	韶关市浈江区鸿通投资有限公司	子项名称与图纸名称	审定	袁建文	袁建文	项目负责人	谷亮	谷亮	业务号	SZ-2026-029	比例	
	项目名称	韶关市浈江区		审核	谷亮	谷亮	专业负责人	张浩辅	张浩辅	专业	道路	版本号	01
	项目名称	韶关市浈江区		校核	肖硕辉	肖硕辉	设计	张浩辅	张浩辅	设计阶段	施工图	日期	2026. 07
	大数据产业基础设施工程(一期土石方工程)									图号	CD-13		

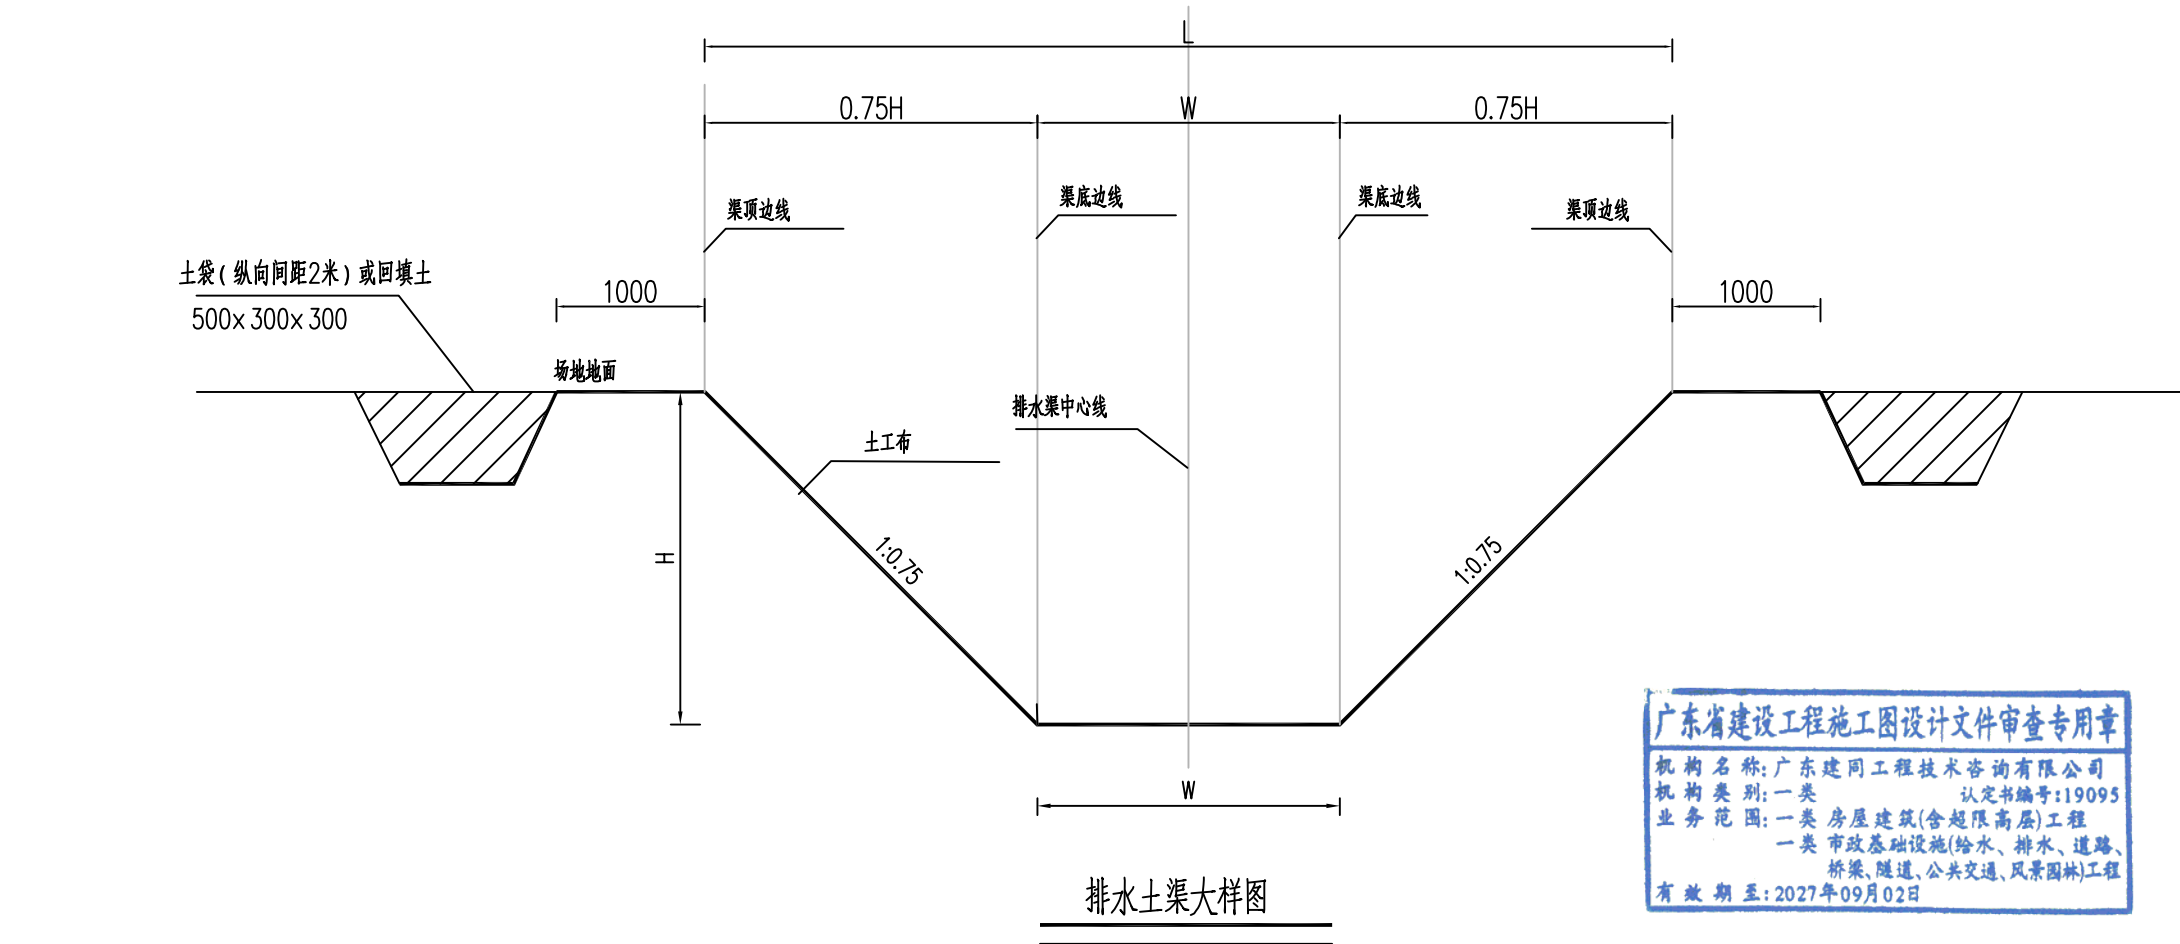


广东省建设工程施工图设计文件审查专用章


机构名称: 广东建同工程技术咨询有限公司
机构类别: 一类
业务范围: 一类 房屋建筑(含超限高层)工程
一类 市政基础设施(给水、排水、道路、桥梁、隧道、公共交通、风景园林)工程
有效期至: 2027年09月02日

说明:



- 1、本图尺寸单位均按mm计。
- 2、本图放坡比例根据一般粘性土考虑，如现场发现土质不符，应及时与设计沟通，坡率可根据实际情况再作调整。
- 3、排水沟表面铺设400g防水土工布防冲刷。

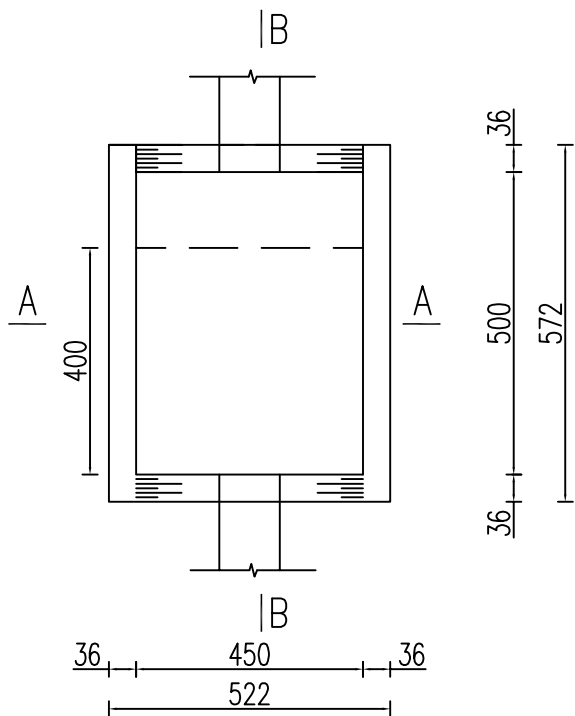

B型沉沙井平面大样图

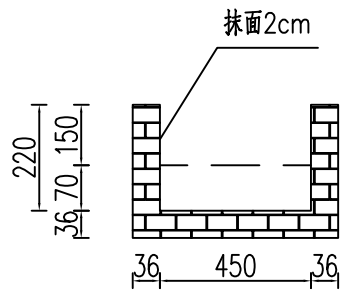

A-A剖面大样图

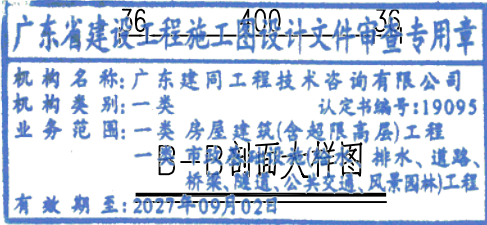
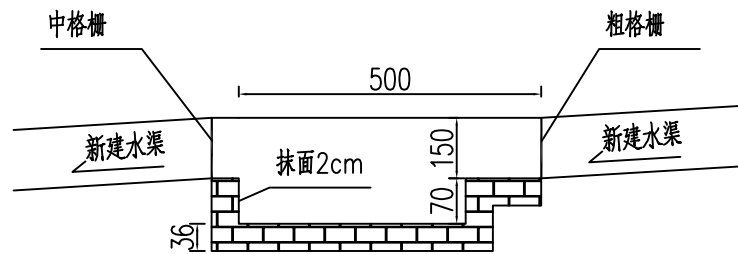


说明:


- 1、本图单位均为厘米。
- 2、井墙用M7.5水泥砂浆砌MU10砖。
- 3、抹面、勾缝均采用1:2防水水泥砂浆。

广东省建设工程勘察设计院出图专用章 韶关市规划市政设计研究院有限公司 SHAOGUAN PLANNING AND MUNICIPAL DESIGN & RESEARCH INSTITUTE CO., LTD. 资质证书编号: A244001616 有效期至: 2030 年 9 月 1 日	建设单位	韶关市浈江区鸿通投资有限公司	子项名称与图纸名称	审 定	袁建文	袁建文	项目负责人	谷亮	谷亮	业务号	SZ-2026-029	比 例		
	项目名称	韶关市浈江区 大数据产业基础设施工程(一期土石方工程)		排水结构设计图	审 核	谷亮	谷亮	专业负责人	张浩辅	张浩辅	专 业	道路	版本号	01
					校 核	肖硕辉	肖硕辉	设 计	张浩辅	张浩辅	设计阶段	施工图	日 期	2026. 07
											图 号	CD-14		


工程设计资质: 市政行业(道路工程)专业乙级 证书编号: A244001616

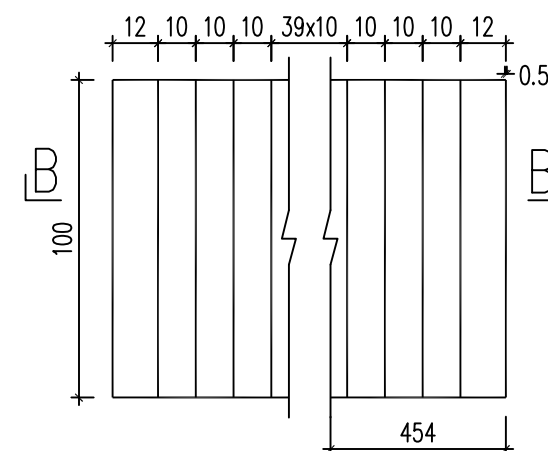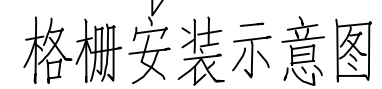

钢格栅大样图

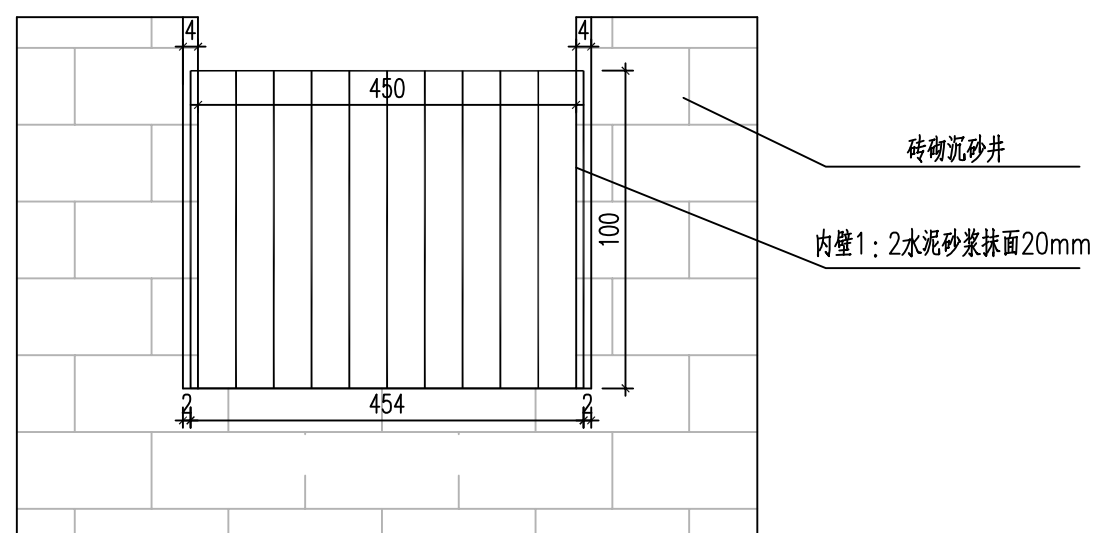

A—A剖面图


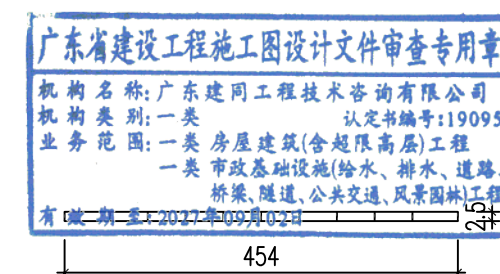


B—B剖面图

- 1.本图尺寸出特别说明外,其他均以cm计。
- 2.格栅设置在沉砂池末端。



建设单位 韶关市浈江区鸿通投资有限公司	子项名称与图纸名称 格栅大样图	审 定	袁建文		项目负责人	谷亮		业务号	SZ-2026-029	比 例	
项目名称 韶关市浈江区 大数据产业基础设施工程(一期土石方工程)		审 核	谷亮		专业负责人	张浩辅		专 业	道路	版本号	01
		校 核	肖硕辉		设 计	张浩辅		设计阶段	施工图	日 期	2026.07
								图 号	CD-15		

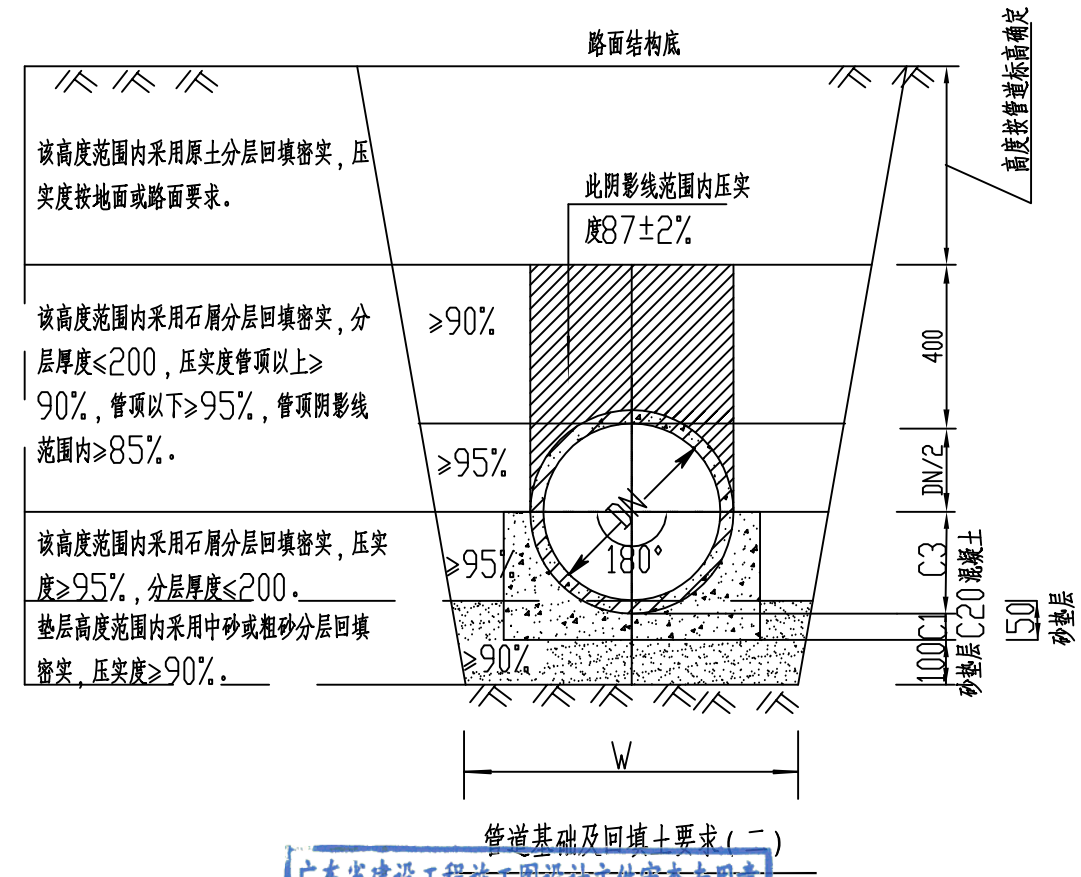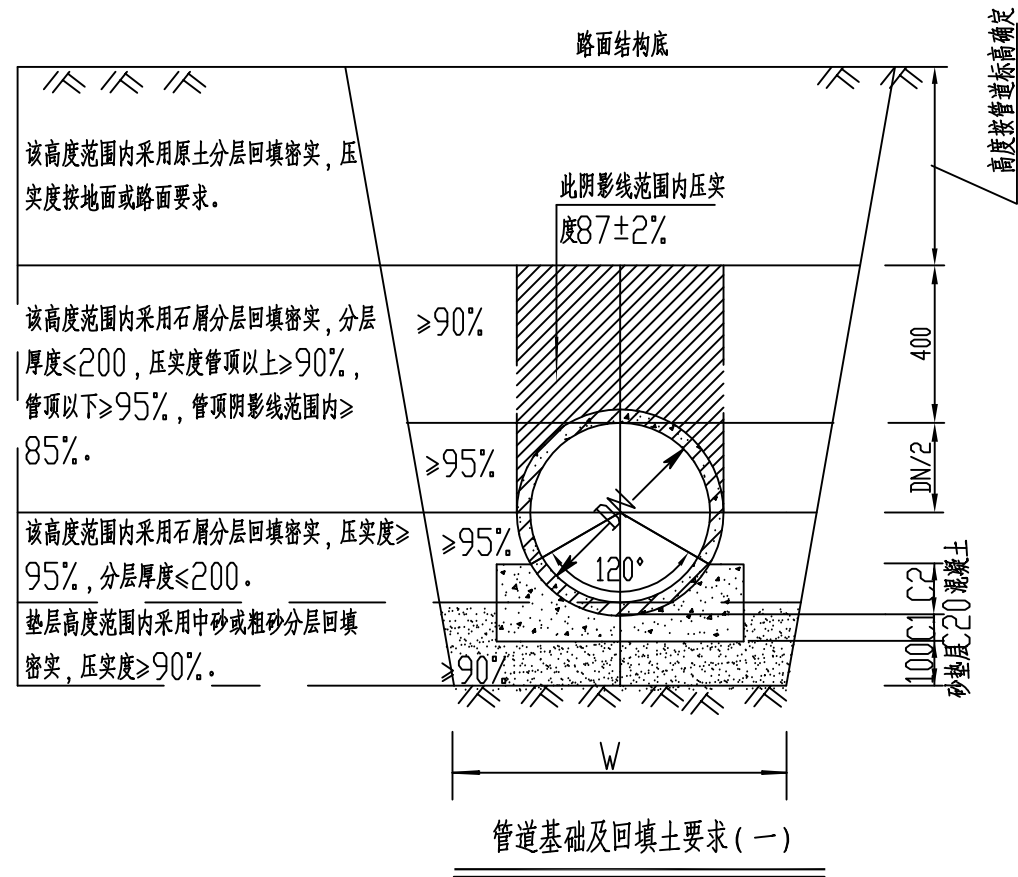

单位: mm

公称直径 DN	管沟底宽 W	DN/2	C1	C2
2000	3800	1000	300	600

单位: mm



公称直径 DN	管沟底宽 W	DN/2	C1	C3
2000	3800	1000	400	1200

深度在5米以内沟槽的放坡比例

土的类别	边坡坡度		
	坡顶无荷载	坡顶有荷载	坡顶有动载
中密的砂土	1:1.00	1:1.25	1:1.50
中密的碎石类土(填充物为砂土)	1:0.75	1:1.00	1:1.25
硬塑的中亚粘土	1:0.67	1:0.75	1:1.00
中密的碎石类土(填充物为粘性土)	1:0.50	1:0.67	1:0.75
硬塑的亚粘土、粘土	1:0.33	1:0.50	1:0.67
老黄土	1:0.10	1:0.33	1:0.50
软土(经点降水后)	1:1.00	-	-

说明:

- 管道基础采用混凝土基础, 对埋深小于5m的管道, 宜按本图管道基础及回填土要求(一)施工; 对埋深超过5m管道, 可按本图管道基础及回填土要求(二)施工。管道回填压实度按路基压实度要求进行施工。
- 本项目放坡比例暂按1:1考虑, 可根据现场实际土质情况进行调整。
- 管道应敷设在承载力达到管道地基支撑强度的原状土地基或经处理后回填密实的地基上, 地基承载力应不小于100KPa。

广东省建设工程勘察设计出图专用章

韶关市规划市政设计研究院有限公司

SHAOGUAN PLANNING AND MUNICIPAL DESIGN & RESEARCH INSTITUTE CO., LTD.

资质证书编号: A244001616

有效期至: 2030年9月1日





建设单位	韶关市浈江区鸿通投资有限公司
项目名称	韶关市浈江区大数据产业基础设施工程(一期土石方工程)

子项名称与图纸名称

排水管道开挖及回填大样图

审定	袁建文	项目负责人	谷亮
审核	谷亮	专业负责人	张浩辅
校核	肖硕辉	设计	张浩辅

业务号	SZ-2026-029	比例	
专业	道路	版本号	01
设计阶段	施工图	日期	2026.07
图号	CD-16		

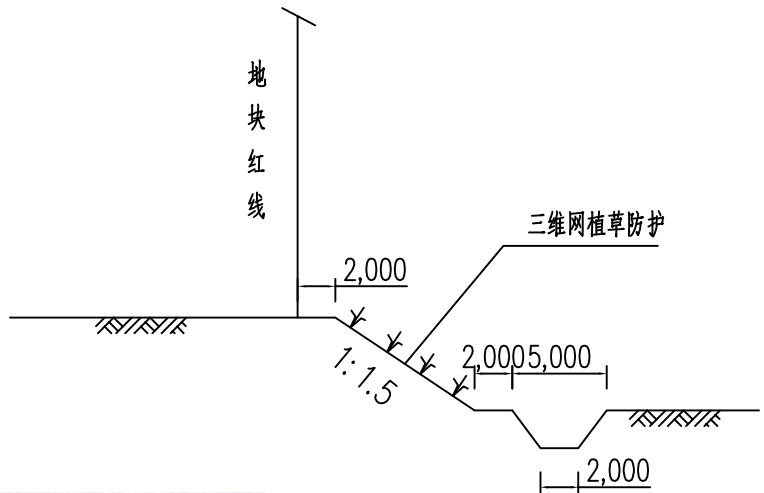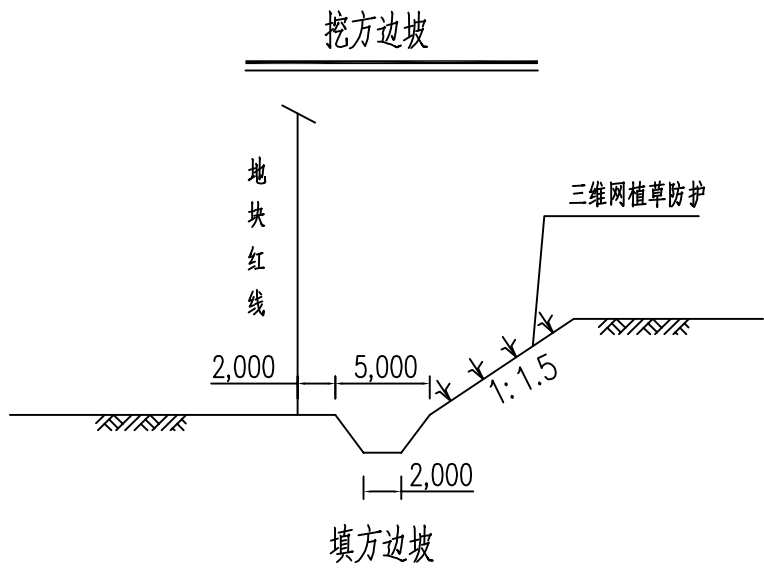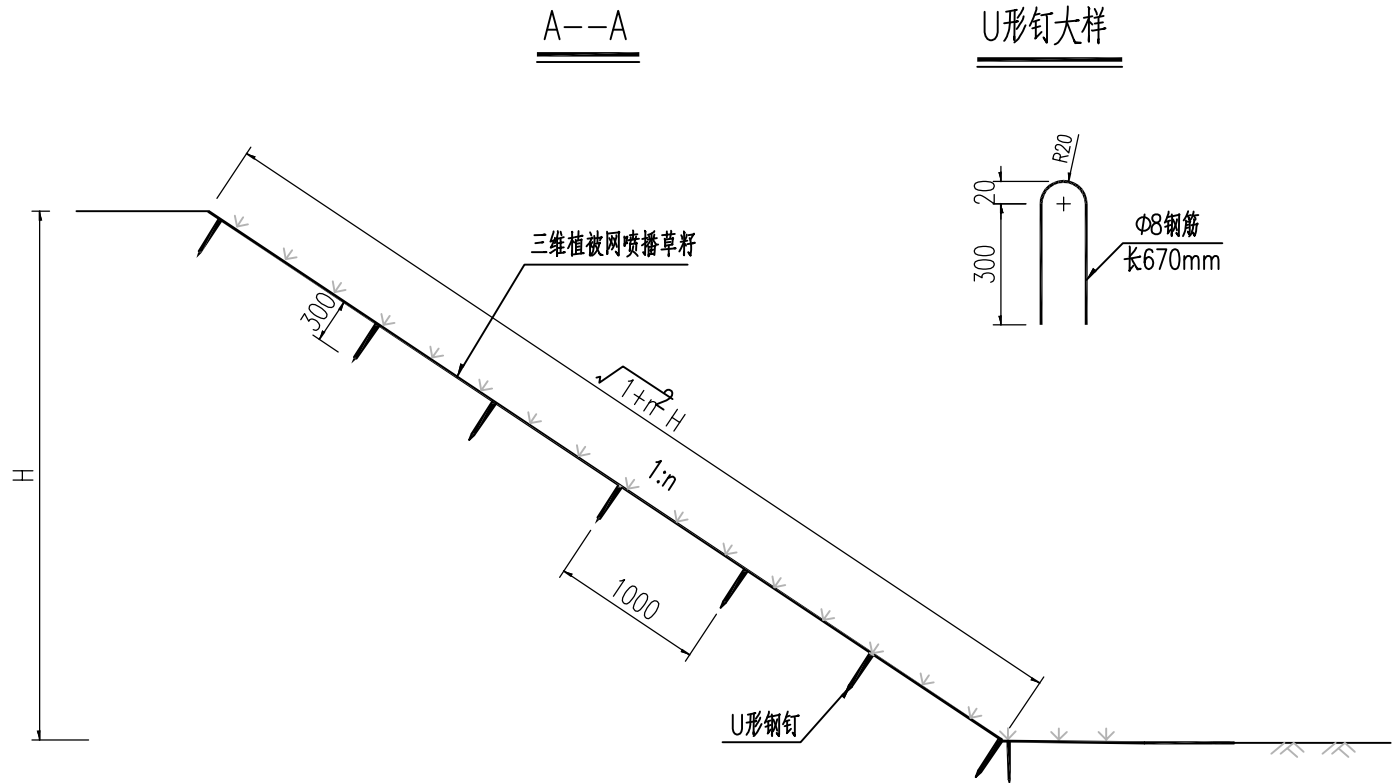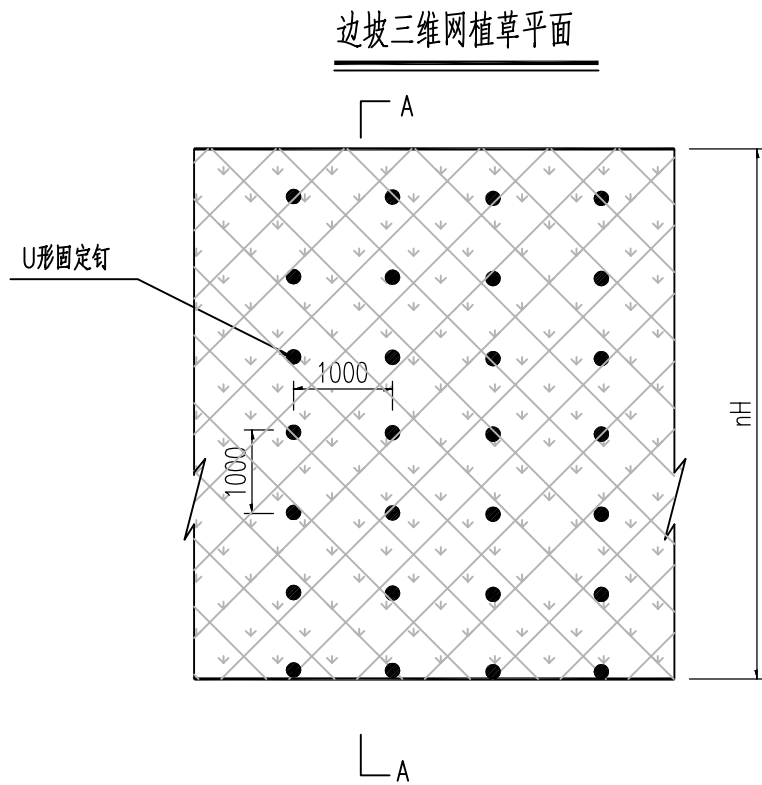

广东省建设工程勘察设计院有限公司

机构名称: 广东建同工程技术咨询有限公司
机构类别: 一类
业务范围: 一类 房屋建筑(含超限高层)工程
一类 市政基础设施(给水、排水、道路、桥梁、隧道、公共交通、风景园林)工程
有效期至: 2027年09月02日

项目	单位	计算公式
三维植被网	m ² /m	$\sqrt{1+n^2} H+0.8$
喷播草籽	m ² /m	$\sqrt{1+n^2} H+0.7$
U形钢钉	kg/m	$0.265 \times \sqrt{1+n^2} H+2$

- 注:
- 图中尺寸单位除H以米计外, 余均以毫米计。
 - 图中H为边坡高度, n=1.5为边坡坡比。
 - 本图为三维网喷播植草设计图。
 - 喷播草籽时应加入灌木籽, 草籽和灌木籽应为易成活, 生长快, 根系发达的多年生草(灌木)籽, 喷播草籽养护期按6个月。
 - 三维植被网纵向搭接长度不小于10cm, 三维网为绿色, 基本参数: 厚度≥14mm、单位面积质量≥250g/m², 纵横向拉伸度≥2KN/m²。

广东省建设工程勘察设计院有限公司

韶关市规划市政设计研究院有限公司

SHAOGUAN PLANNING AND MUNICIPAL DESIGN & RESEARCH INSTITUTE CO., LTD.

资质证书编号: A244001616

有效期至: 2030年9月1日

建设单位	韶关市浈江区鸿通投资有限公司
项目名称	韶关市浈江区大数据产业基础设施工程(一期土石方工程)

子项名称与图纸名称

边坡防护设计图

审定	袁建文	项目负责人	谷亮
审核	谷亮	专业负责人	张浩辅
校核	肖硕辉	设计	张浩辅

业务号	SZ-2026-029	比例	
专业	道路	版本号	01
设计阶段	施工图	日期	2026. 07
图号	CD-17		

工程数量表

土方工程	挖土方	立方米	76133.7	挖方可用于本项目回填
	填土方	立方米	530326.0	压实度≥94%
	清表土	立方米	39048.4	运距暂按18km计，工程量按实结算
	2km内土方取置点	立方米	所需取土方	运距暂按2km计，工程量按实结算
水塘处理	清淤	立方米	52988.837	厚度暂按2m计，运距暂按5.3km计，工程量按实结算
	排水	立方米	26494.4185	深度暂按1m计，运距暂按5.3km计，工程量按实结算
不良地质处理	不良土挖除	立方米	23094.63	厚度暂按3m计，其中16951.6立方米运距暂按18km计，剩余土方量运距暂按5.3km计，工程量按实结算
排水工程	排水土渠	米	1422	工程量按实结算，挖方可用于本项目回填
	沉泥井	座	2	
	DN2000管	米	22.5	工程量按实结算
边坡防护设计	三维网植草	平方米	10004.612	工程量按实结算

广东省建设工程勘察设计文件审查专用章
机构名称：广东智创工程技术有限公司
业务范围：市政行业（道路工程）
资质证书编号：A244001616
有效期至：2030年9月1日