

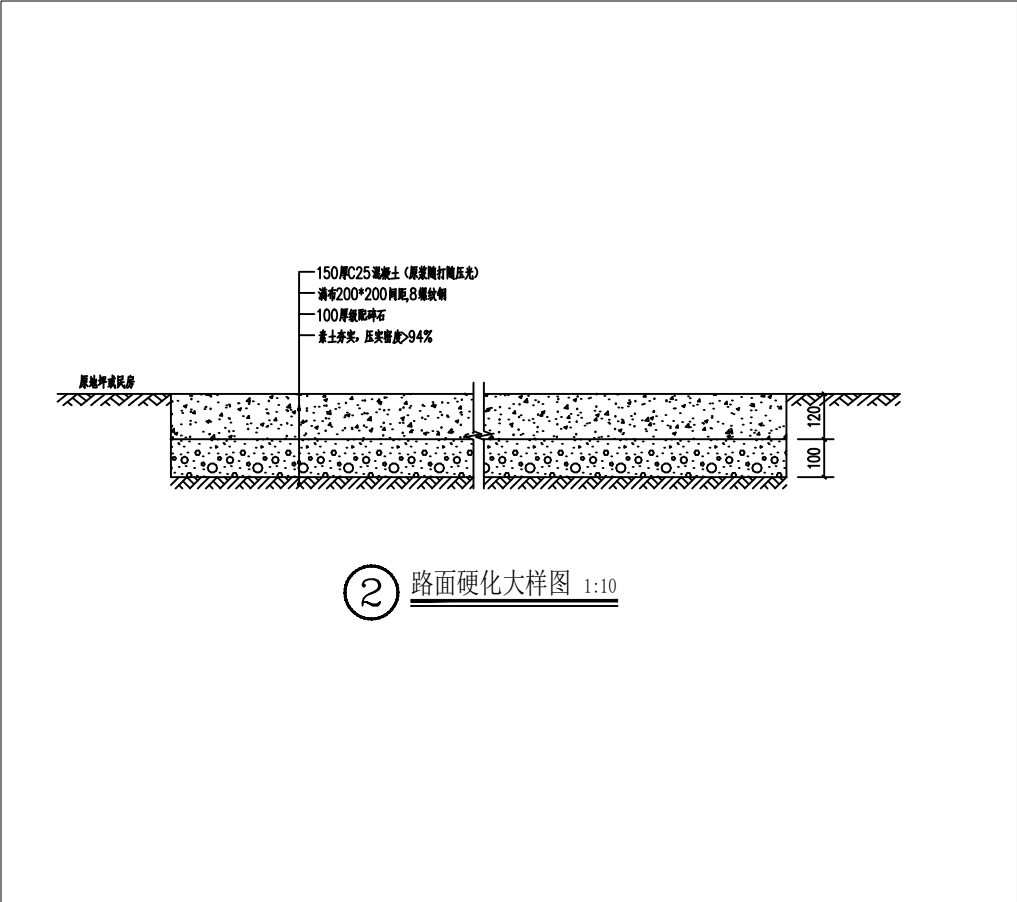


水池平面图 1:500

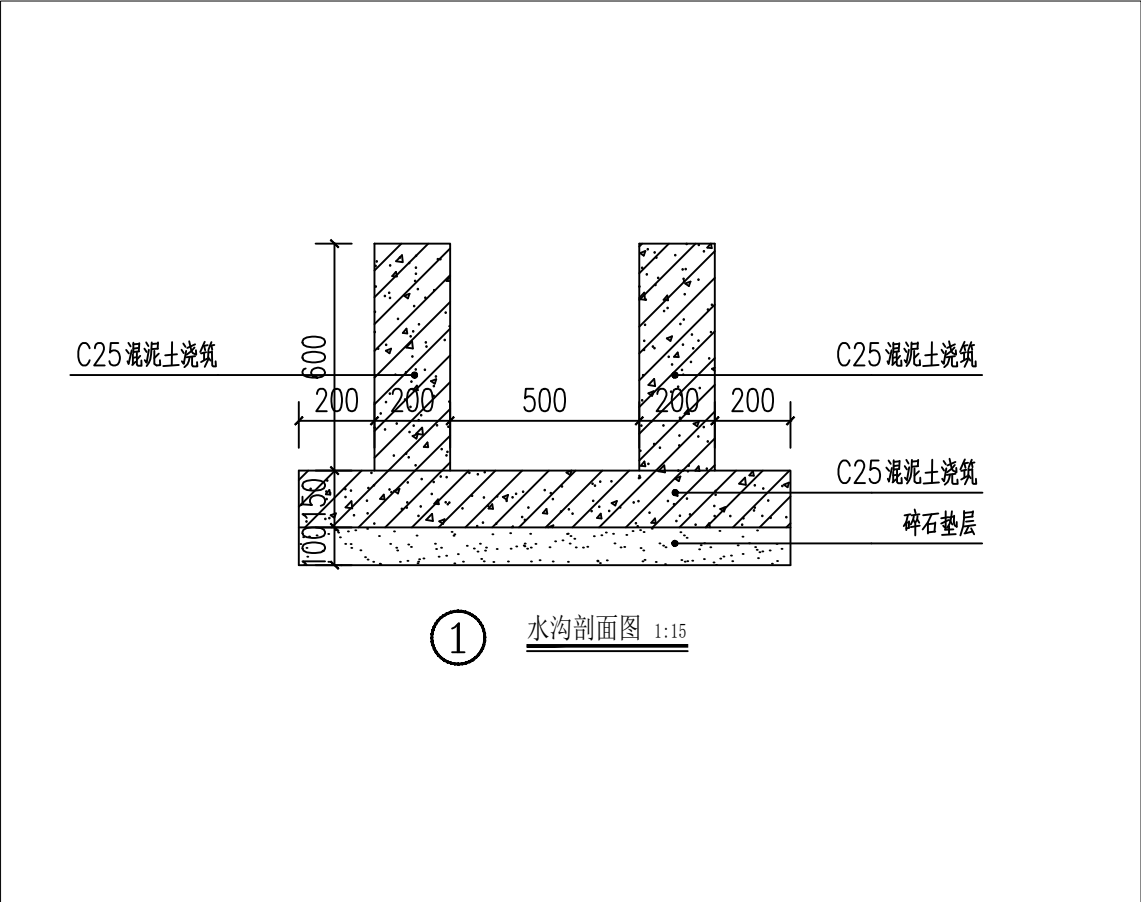


 中元天纬集团有限公司 业务范围：建筑行业、市政行业、公路行业、水利行业、风景园林工程 设计资质证书编号：A252031465	工程名称	坪石镇河丰村豇豆连片种植项目	设计	校对	审核	专业负责	审定	项目负责	图名	水池平面图				
			王湘军	郑璐	蒋善庆	蒋善庆	王金华	梁晔晖	设计阶段	施工图	图号	P-01	出图比例	按图纸尺寸
	子项名称		王湘军	郑璐	蒋善庆	蒋善庆	王金华	梁晔晖	出图日期	2025.09	合作单位		版本号	第A版

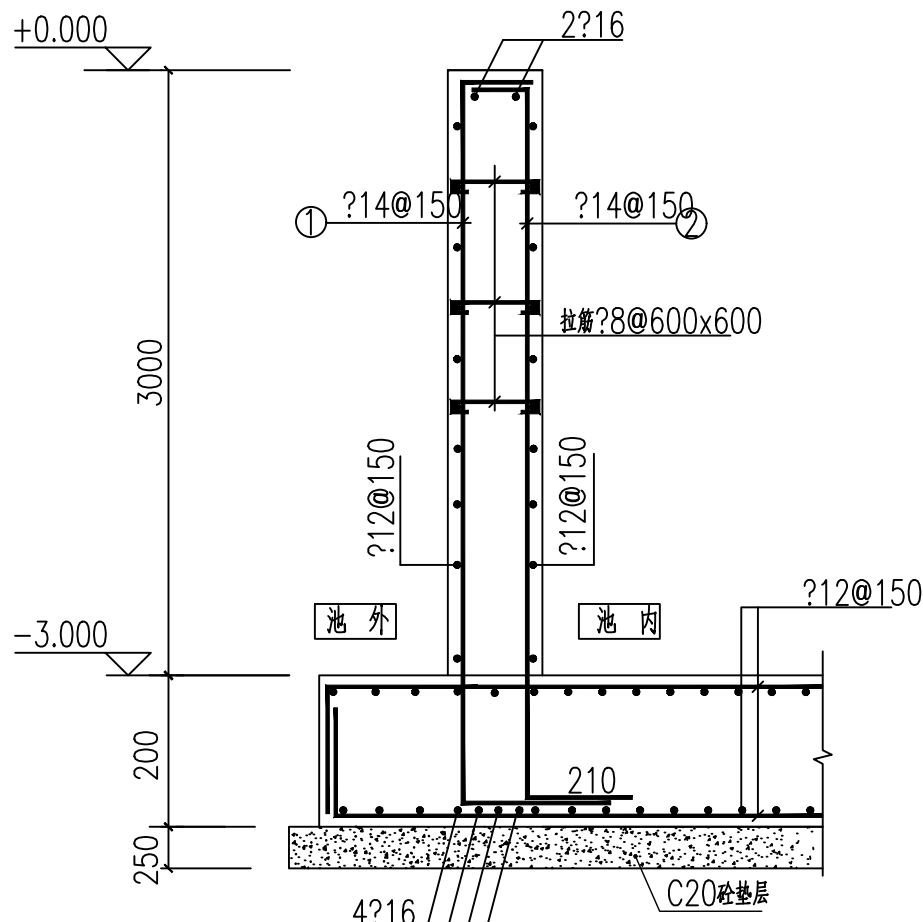


- 说明：
- 1.新建工程基础及侧壁的混凝土等级为C30，砼抗渗等级均P6，地基基础的设计等级丙级。钢筋强度设计值 $360\text{N}/\text{mm}^2$ ，地基承载力特征值 $f_{ak}=100\text{kN}/\text{m}^2$ 。
 - 2.基础底板的钢筋保护层厚度为40mm。
 - 3.垫层用C20混凝土，厚度为100mm，垫层每边超基础边100mm。
 - 4.双层双向拉通钢筋设马凳筋 $12@1\text{m}\times 1\text{m}$ 梅花布置。
 $L1=200\text{mm}$ $L2=\text{板厚}-2\times\text{保护层}-\text{钢筋植筋}$ $L3=200\text{mm}$
 - 5.施工开挖时应应对周边建筑及构造物进行沉降观测。

①钢筋混凝土水池

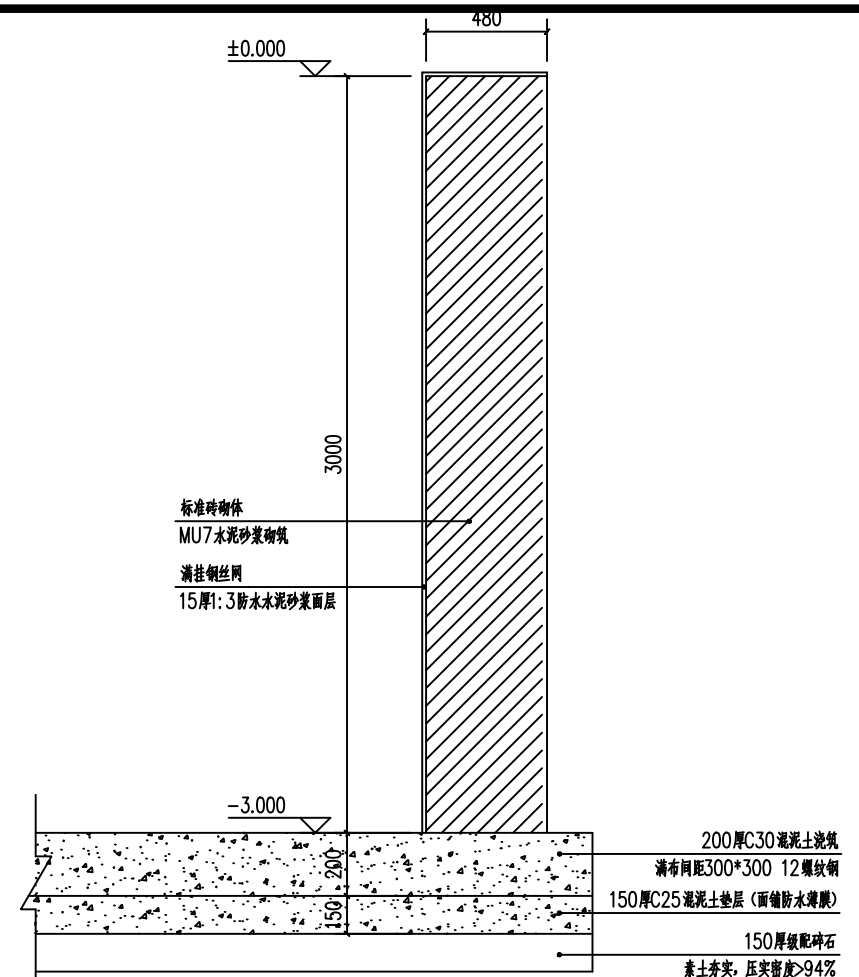


②砖砌体挡墙


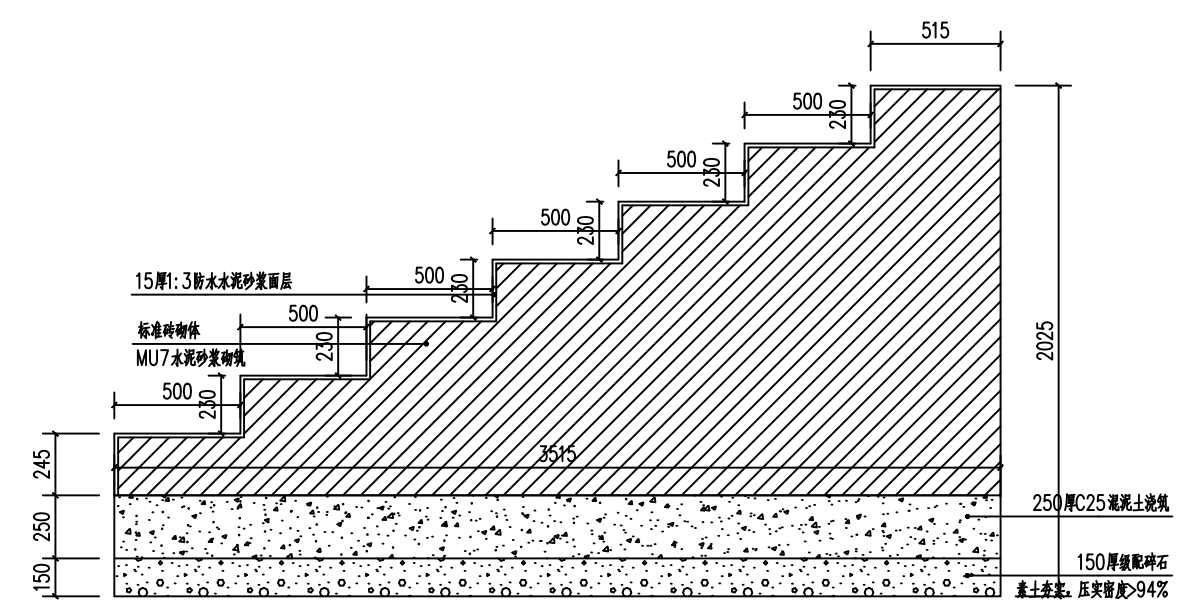


③砖砌体楼梯


<div><div>中元天纬集团有限公司</div><div>业务范围：建筑行业、市政行业、公路行业、水利行业、风景园林工程 设计资质证书编号：A252031465</div></div>	工程名称	坪石镇河丰村豇豆连片种植项目	设 计	校 对	审 核	专业负责	审 定	项目负责	图 名	大样图						
			王湘军	郑璐	蒋善庆	蒋善庆	王金华	梁晖晖	设计阶段	施工图	图 号	DY-01	出图比例	按图纸尺寸	版本号	第A版
	子项名称								出图日期	2025. 09	合作单位					

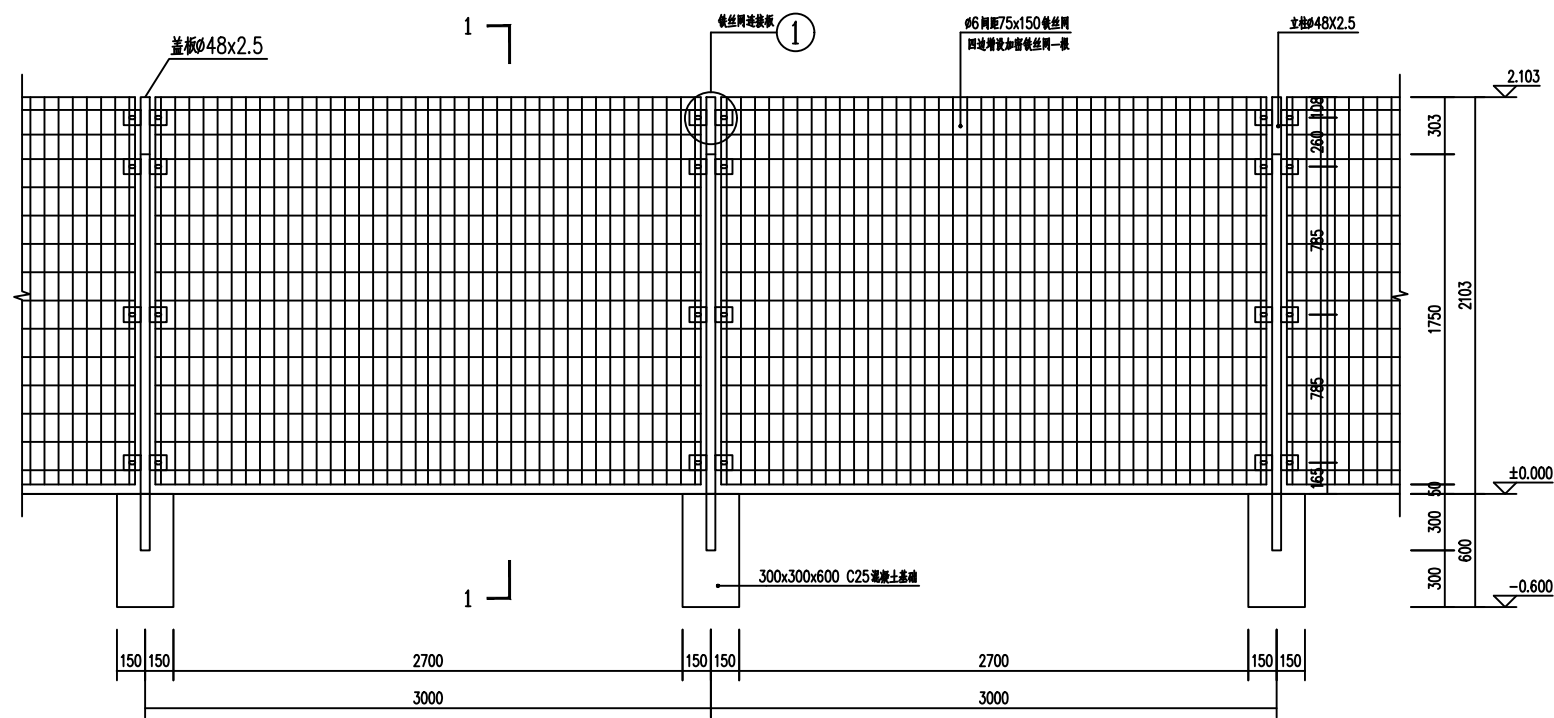



隔离防护网立面图

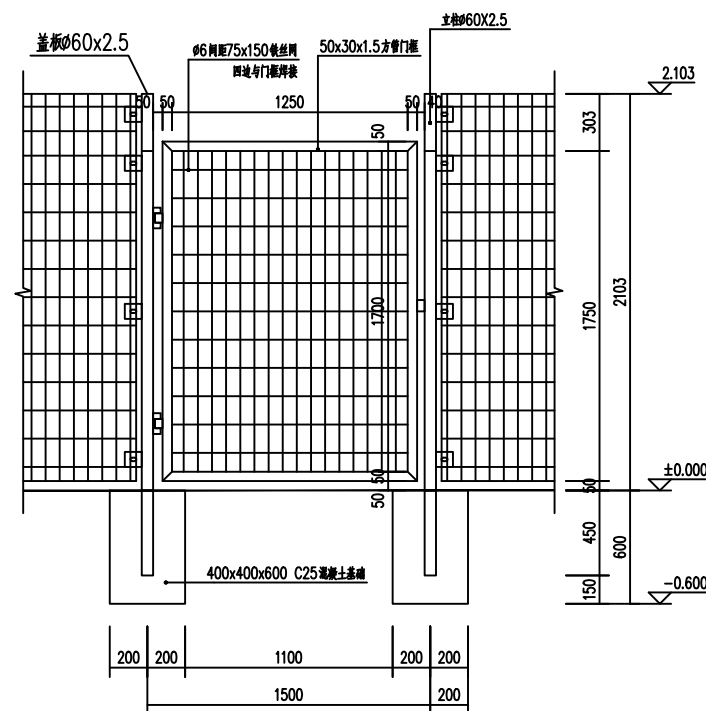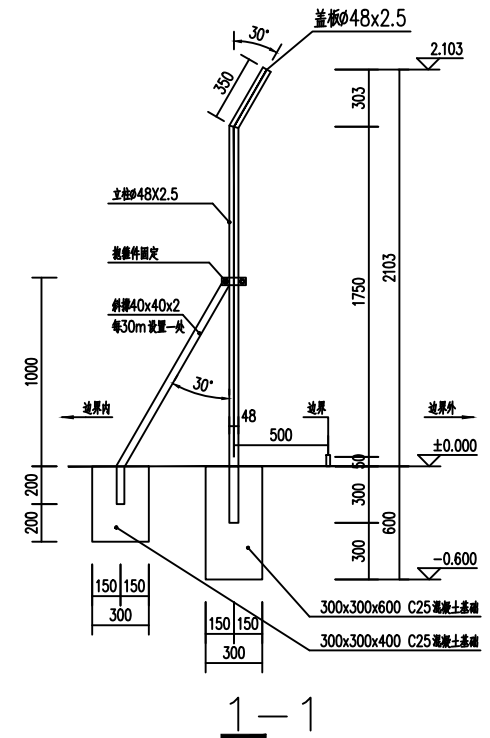

隔离防护门大样图

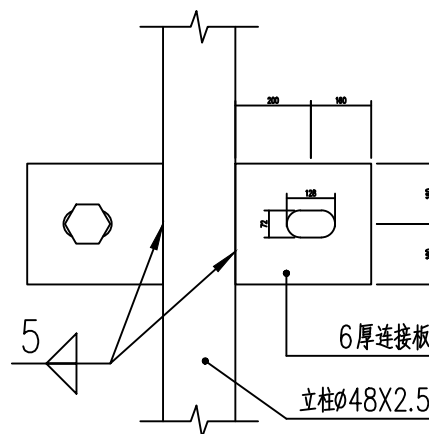

铁丝连接板

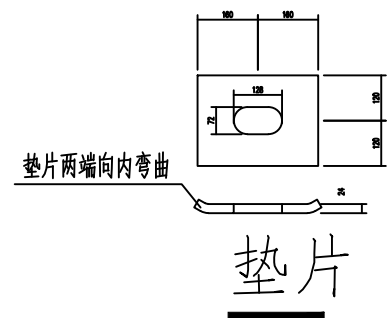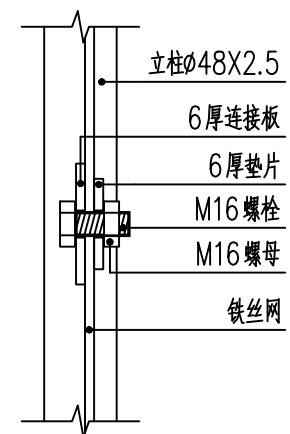

安全围栏大样图 1:40